

TRACCIATO PLANIMETRICO DELL'IMPIANTO DI UTENZA PER LA CONNESSIONE

Scala 1:12.500

Elettrodotto MT a 30kV Interrato - Lunghezza Complessiva del Tracciato : 14.225 m
Linea A = N.2 ARE4H1RX 18/30kV (3x1X500) + Linea B = N.2 ARE4H1RX 18/30kV (3x1X500)

A km 00,000
Partenza Elettrodotto dalle 2 Cabine di Ricevimento a Bordo Lotto
Strada Vicinale Ponti Pizzinu ~ 780m
Scavo e Ripristino su Terreno Vegetale - Lato DX

B km 00,780
Incroccio Stradale "S.V. Ponti Pizzinu - S.P.36 (Bancali Abbacurante)"

Strada Provinciale 56 ~ 4.645m
Scavo e Ripristino su Strada Asfaltata - Lato DX

C km 05,425
Attraversamento sottopasso S.S.131 (E25)

Strada Provinciale 56 ~ 1.415m
Scavo e Ripristino su Strada Asfaltata - Lato DX

S km 06,840
Ubicazione della Cabina sezionamento a lato sinistro dello Stradello di Accesso alla Proprietà

Strada Provinciale 56 ~ 2.110m
Scavo e Ripristino su Strada Asfaltata - Lato DX

D km 08,950
Incroccio Stradale "S.P.36 - S.P.18"

Strada Provinciale 18 ~ 2.020m
Scavo e Ripristino su Strada Asfaltata - Lato DX


X1 km 10,970
Viadotto sul Rio Mannu - Canale Metallico Staffato sotto l'Impalcato Stradale

Strada Provinciale 18 ~ 1.795m
Scavo e Ripristino su Strada Asfaltata - Lato DX

E km 12,765
Incroccio Stradale "S.P.18 - Strada Vicinale Saccheddu"

Strada Vicinale Saccheddu ~ 1.460m
Scavo e Ripristino su Terreno Vegetale - Lato DX

F km 14,225
Nuova Stazione AT/MT Terna S.p.A. - Stallo a 150kV

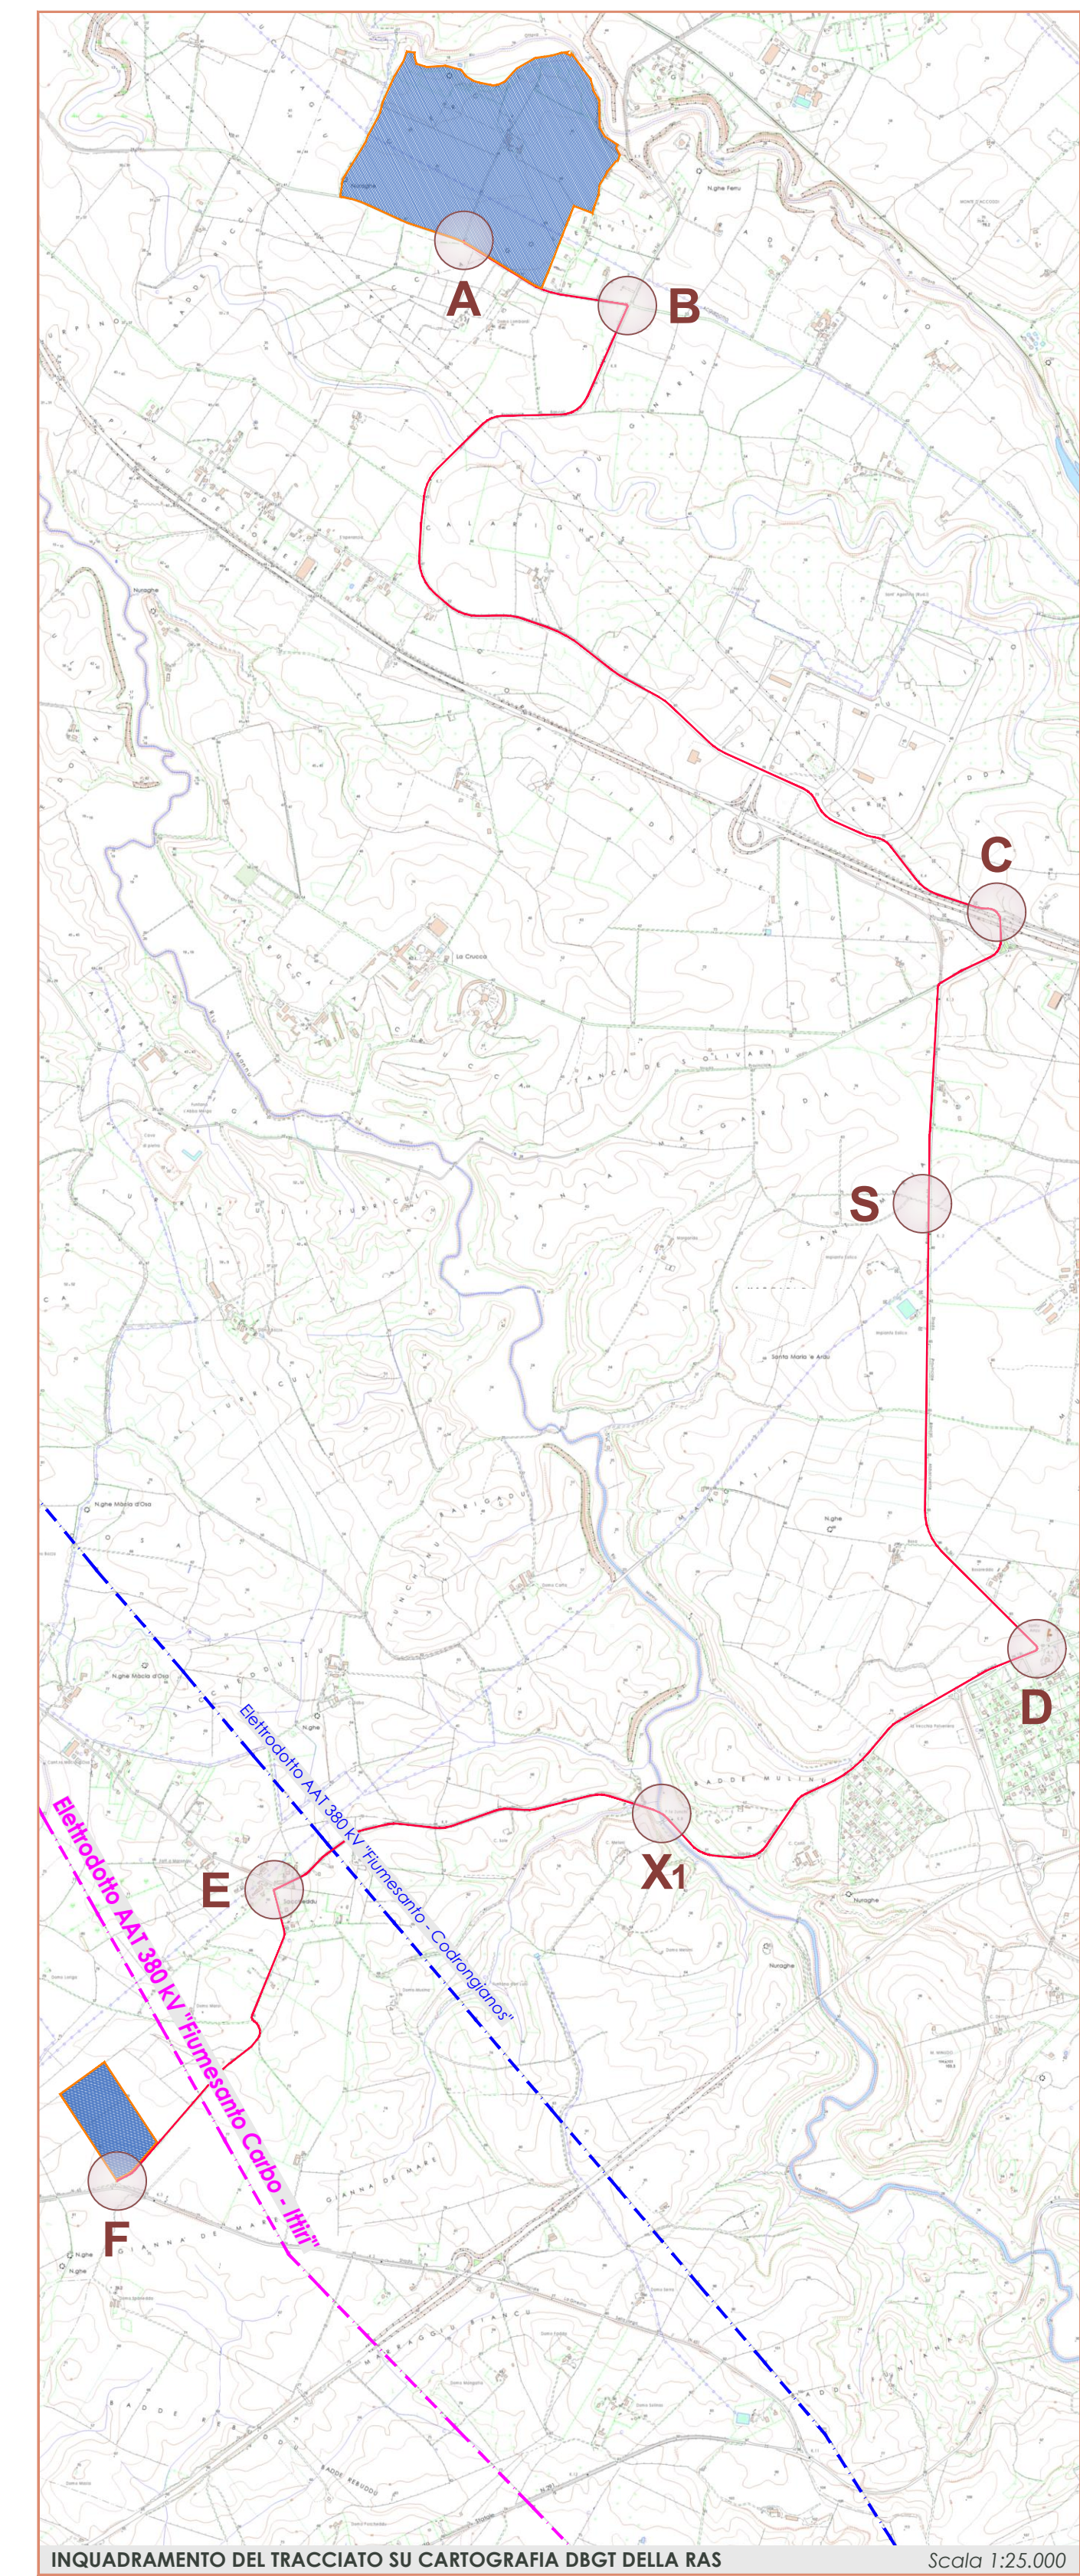

INQUADRAMENTO DEL TRACCIATO SU CARTOGRAFIA DGT DELLA RAS Scala 1:25.000

<p>CENTRALE FOTOVOLTAICA IN ZONA AGRICOLA "PUTZULU" Progetto per la costruzione e l'esercizio di una Centrale Fotovoltaica a terra e delle relative opere di connessione alla RTN, con potenza del campo fotovoltaico pari a 50,12 MWp, capacità di generazione pari a 48,30 MW, con mantenimento dell'attività agro-zootecnica esistente, da realizzare nel Comune di Sassari (SS).</p> <p>Area agricola in Regione Cuguragu presso SP 56 (Bancali - Abbacurante) Strada vicinale Ponti Pizzinu, Proprietà F.lli Putzulu, Fg. 4 Comune Censuario di Sassari (452A)</p>				
<p>FASE DI PROGETTO DEFINITIVO PER A.U. OTTENIMENTO AUTORIZZAZIONE UNICA con associata (Art.12, D. Lgs 387/03) VALUTAZIONE DI IMPATTO AMBIENTALE (Art.23, D. Lgs 152/06)</p>				
<p>Proprietario dell'impianto: INE CUGULARGIU S.r.l. Piazza di Santa Anastasia n. 7 09090 SASSARI (SS) PEC: inecugulargiu@inecugulargiu.it</p>	<p>Gruppo di progettazione: Ing. Silvestro Cossu - Progettazione generale. Dott. Geologo Giovanni Calla - Studi e indagini geologiche, idrogeologiche e geotecniche, Studio di Impatto Ambientale. Dott. Roberto Cogoni - Analisi e valutazioni naturalistiche, caratterizzazione botica, SIA. Dott. Agronomo Giuliano Sanna - Analisi e valutazioni agronomiche. Dott. Pianificatore Antonio Ganga - Indagini e Analisi delle proprietà pedologiche. Dott.ssa Archeologa Noemi Fadda - Verifica Preventiva dell'Interesse Archeologico. Dott.ssa Arch. Patrizia Sini - Assetto paesaggistico e opere di mitigazione. Ing. Marietta Lucia Brau - Progettazione tecnica. Per. Ing. Alessandro Licheri - Sviluppo soluzione progettuale ed elaborati tecnici per l'impianto PV e per l'opera di Connessione alla rete AT. Per. Ing. Fabiana Castella - Sviluppo progettuale layout elettrico e dimensionamento elettrico centrale fotovoltaica, elaborati grafici tecnici.</p>			
<p>Coordinatore generale della progettazione per il gruppo ILOS New Energy Italy s.r.l. m2 energia M2 ENERGIA S.r.l. Via C. D'Annunzio n. 6, 71019, San Severo (FG) PEC: m2energia@pec.it</p>	<p>Professionisti responsabili Ing. Silvestro Cossu</p>			
<p>Spazio riservato agli uffici:</p>				
<p>VIA Nome elaborato: Tracciato planimetrico Impianto di Utenza per la Connessione Codice elaborato: OC TP</p>				
N. progetto: SS0501	N. commessa: Z2W	Nome pratica: Protocollo	Scala: 1:12.500	Formato di stampa: A0
Rev. 00 del 15/11/21	Rev. 01 del	Rev. 02 del	Rev. 03 del	Rev. 04 del

<p>COMMITTENTE: INE CUGULARGIU S.r.l. Piazza di Santa Anastasia n. 7, 09090 SASSARI (SS) CENTRALE FOTOVOLTAICA A TERRA DA "SOMMO IN AGRO DEL COMUNE DI SASSARI" Strada Vicinale Ponti Pizzinu, Proprietà F.lli Putzulu, Fg. 4 Comune Censuario di Sassari (452A) IMPIANTO DI UTENZA PER LA CONNESSIONE TRACCIATO PLANIMETRICO</p>		<p>NOME FILE: Z2W_AU_OC_TP_OC_TP_001.dwg REV./ACC. DATA: 00/00 del 15/11/2021 FOGLIO N. 1 DI 1</p>	<p>App. 00 del 22/10/21 App. 01 del 09/11/21 App. 02 del 15/11/21 App. 03 del</p>	<p>Rev. 01 del Rev. 02 del Rev. 03 del Rev. 04 del</p>	<p>VERB. 15/11/21 15/11/21 15/11/21 15/11/21</p>	<p>SCALE: 1:12.500 1:12.500 1:12.500 1:12.500</p>
---	--	--	---	--	--	---