




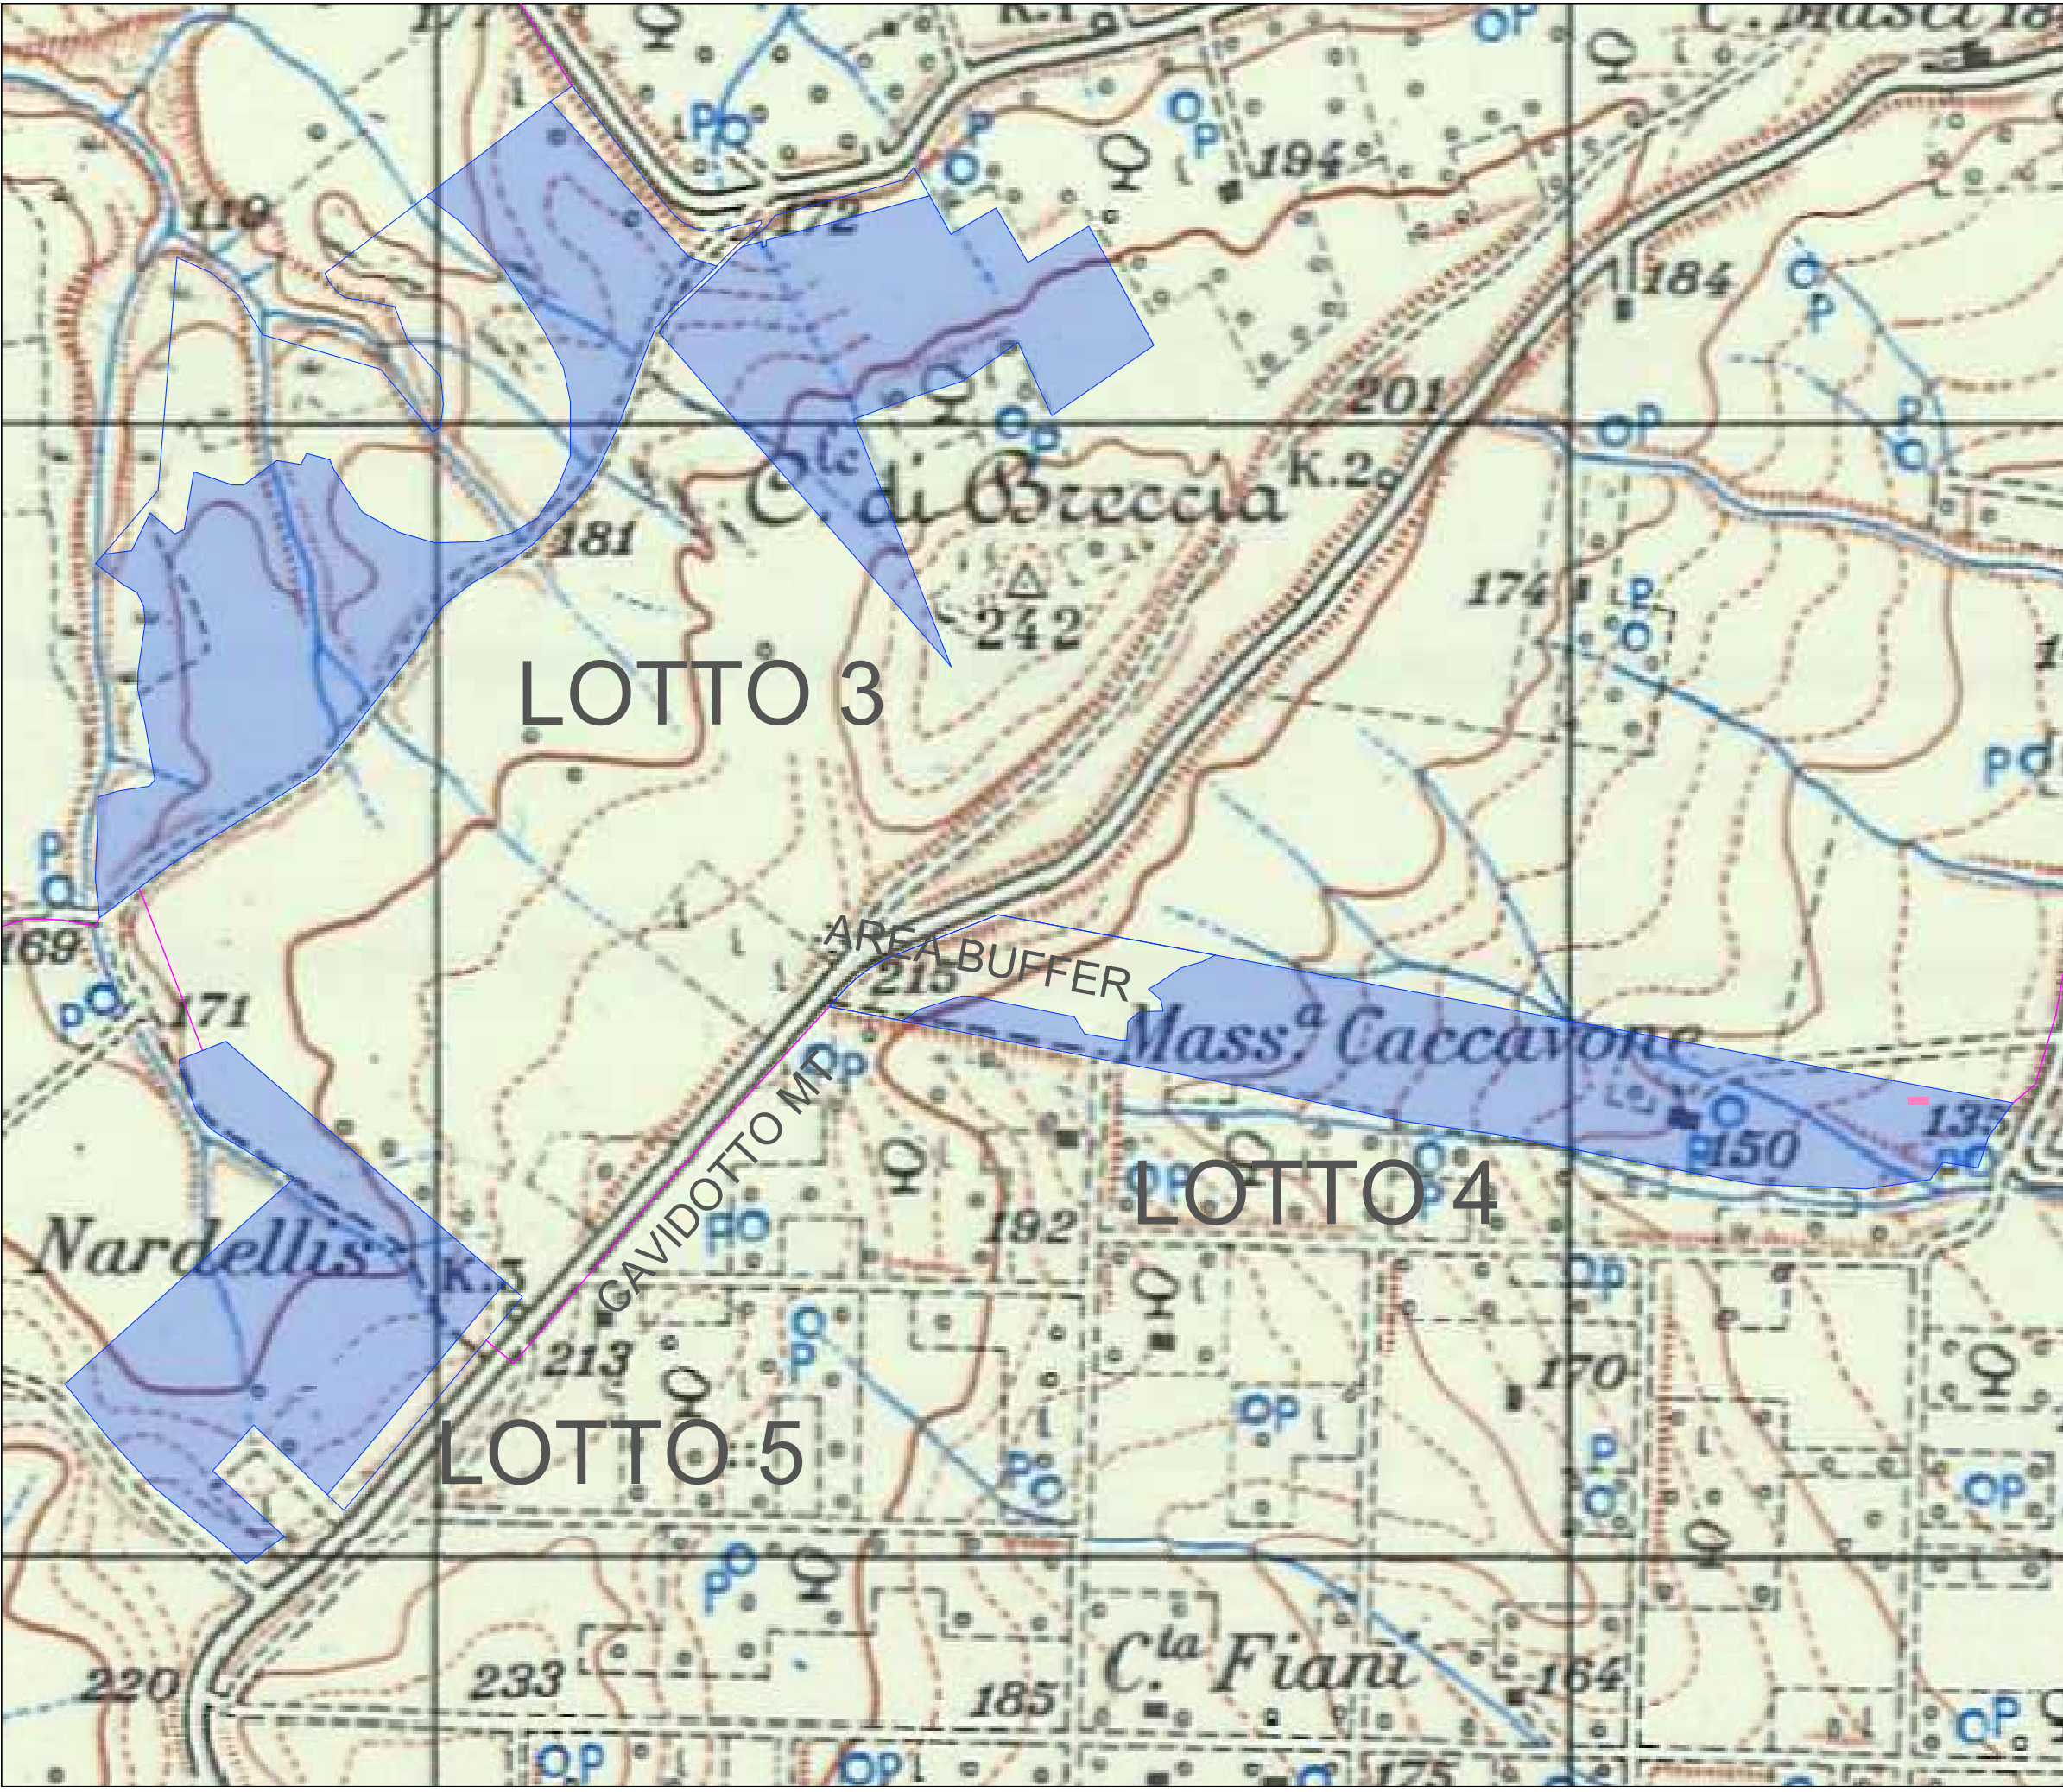


-  CONFINE REGIONALE
-  CAVIDOTTI INTERRATI DI COLLEGAMENTO MT
-  SE TERNA 150 KV di SMISTAMENTO
-  AREA DI INTERVENTO
-  AREA DI BUFFER



LOTTO 3

LOTTO 4

LOTTO 5

AREA BUFFER

CAVIDOTTO MT

Comune di : SERRACAPRIOLA Provincia di : FOGGIA Regione : PUGLIA			
PROFONENTE	SERRACAPRIOLA SOLAR 1 SRL Via Don Felice Canelli, 21 71016 SAN SEVERO (FG) P.I. 04355380710		
OPERA	PROGETTO DEFINITIVO IMPIANTO DI PRODUZIONE DI ENERGIA ELETTRICA DA FONTE RINNOVABILE AGROVOLTAICA DI POTENZA NOMINALE PARI A 72.292,50 kWp CON SISTEMA DI ACCUMULO INTEGRATO E RELATIVE OPERE DI CONNESSIONE ALLA RETE RTN "SERRACAPRIOLA"		
OGGETTO	INQUADRAMENTO DI DETTAGLIO LOTTO 3,4 E 5 SU IGM		
DATA:	30 ottobre 2021	N°CODICE ELABORATO:	EL 009
SCALA:	1:2.000	Tipologia : EL (ELABORATI)	
PROGETTISTI:	 		
T TECNICI	 		
REVISIONE	04	OGGETTO DELLA REVISIONE	ELABORAZIONE
VERIFICA		VERIFICA	APPROVAZIONE