Firmato digitalmente da

FERNANDO SONNINO

CN = SONNINO FERNANDO
C = IT

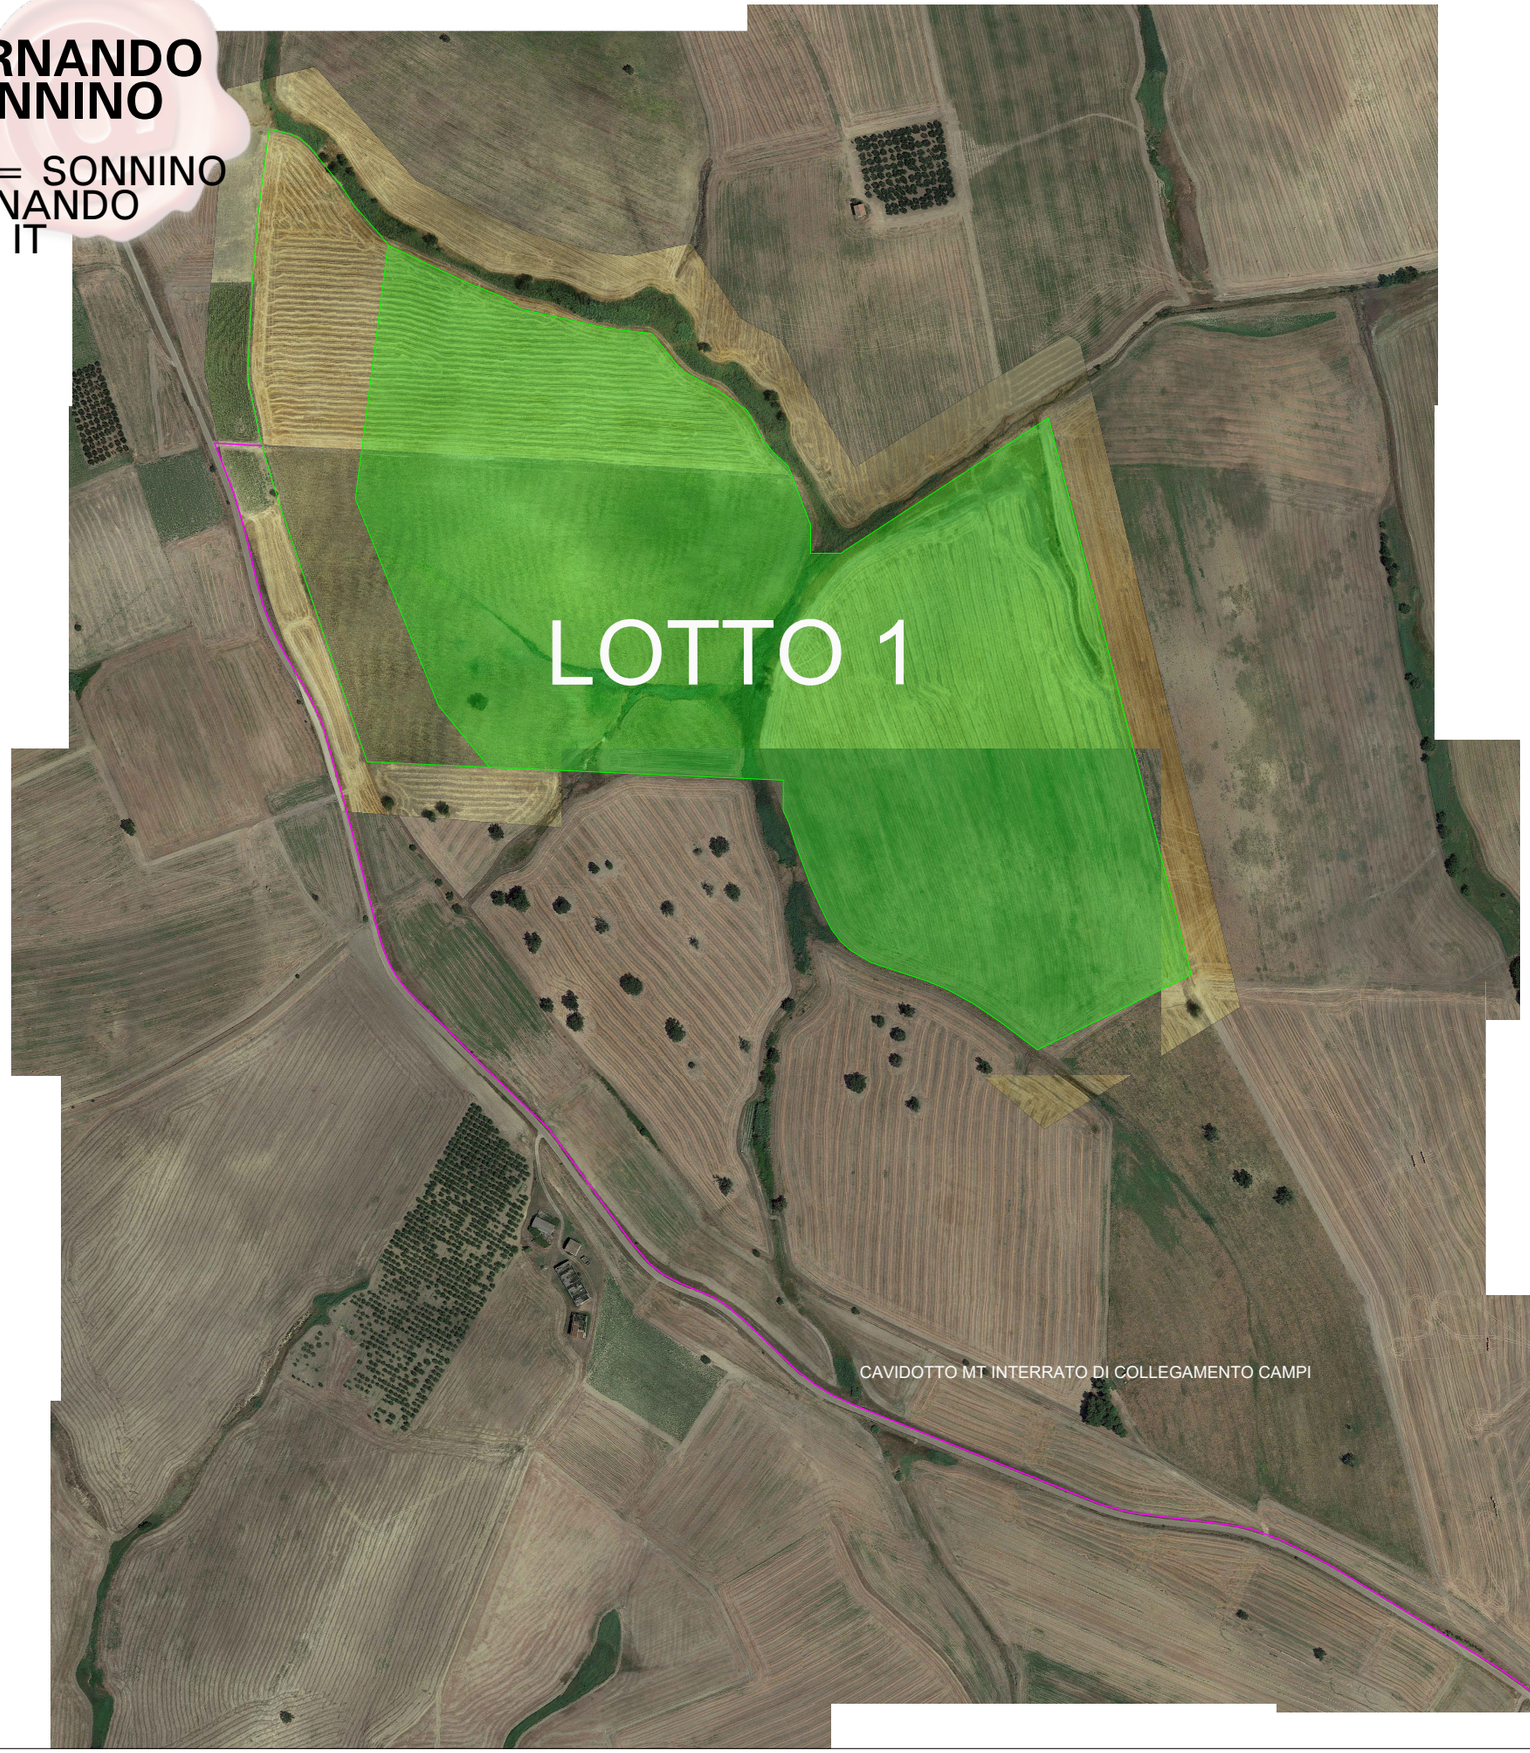

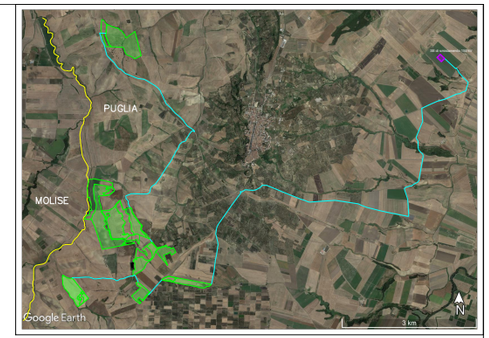

- AREA DI INTERVENTO
- AREA DI BUFFER
- CONFINE REGIONALE
- CAVIDOTTI INTERRATI DI COLLEGAMENTO MT
- ELETTRODOTTI MT
- METANODOTTO
- SE TERNA DI SMISTAMENTO 150 KV

GONZALEZ MAT
2021.12.29 12:42:39
Signer: CN=GONZALEZ MATEO C...
C=IT
2.5.4.42=CARLOS ARMANI
2.5.4.4=GONZALEZ MATEO
Public key: RSA(2048 bit)

Regione di : SERRACAPRIOLA
Provincia di : FOGGIA
Località : PUGLIA

PROPONENTE

SERRACAPRIOLA SOLAR 1 SRL
Via Don Felice Carelli, 21
71016 SAN SEVERO (FG)
P.I. 04355380710

OPERA

PROGETTO DEFINITIVO

IMPIANTO DI PRODUZIONE DI ENERGIA ELETTRICA DA FONTE RINNOVABILE AGROVOLTAICA DI POTENZA NOMINALE PARI A 72.292,50 kWp CON SISTEMA DI ACCUMULO INTEGRATO E RELATIVE OPERE DI CONNESSIONE ALLA RETE RTN

"SERRACAPRIOLA"

OGGETTO

TITOLO ELABORATO :

INQUADRAMENTO DI DETTAGLIO LOTTO 1 SU ORTOFOTO

DATA : 30 ottobre 2021
SCALA : 1:2.000
N°/CODICE ELABORATO : EL 015
Tipologia : EL (ELABORATI)

I TECNICI

PROGETTISTI:

EDILSAP s.r.l.
Via di Selva Candida, 452
20166 ROMA
Ing. Fernando Sonnino
Project Manager

TIMBRI E FIRME:

N° REVISIONE	Cod. STMG	OGGETTO DELLA REVISIONE	ELABORAZIONE	VERIFICA	APPROVAZIONE
00	202002033	Emissione per Progetto Definitivo - Richiesta V.I.A. e A.U.	EDILSAP srl	Ing. Fernando Sonnino	Ing. Fernando Sonnino

Proprietà e diritto del presente documento sono riservati - la riproduzione è vietata