



 

-  CAVIDOTTO INTERRATO DI COLLEGAMENTO MT IMPIANTO FV-SSEE Utente
-  CAVIDOTTO INTERRATO DI COLLEGAMENTO AT SSEE Utente-SE TERNA
-  CAVIDOTTI INTERRATI DI COLLEGAMENTO MT TRA LE CABINE DI SMISTAMENTO DEI LOTTI
-  CAVIDOTTI INTERRATI DI COLLEGAMENTO MT TRA I LE CABINE DI CAMPO E DI SMISTAMENTO
-  ELETTRODOTTI MT
-  METANODOTTO
-  RECINZIONE
-  FASCIA DI MITIGAZIONE PERIMETRALE A SIEPE (5m dal confine)
-  VIABILITÀ INTERNA Sezione 4,0 m
-  CABINA SMISTAMENTO
-  CABINA DI CAMPO BT/MT trasformatore da 5.920 kVA
-  CABINA DI CAMPO BT/MT trasformatore da 4.070 kVA
-  CABINA DI CAMPO BT/MT trasformatore da 3.700 kVA
-  CABINA DI CAMPO BT/MT trasformatore da 3.330 kVA

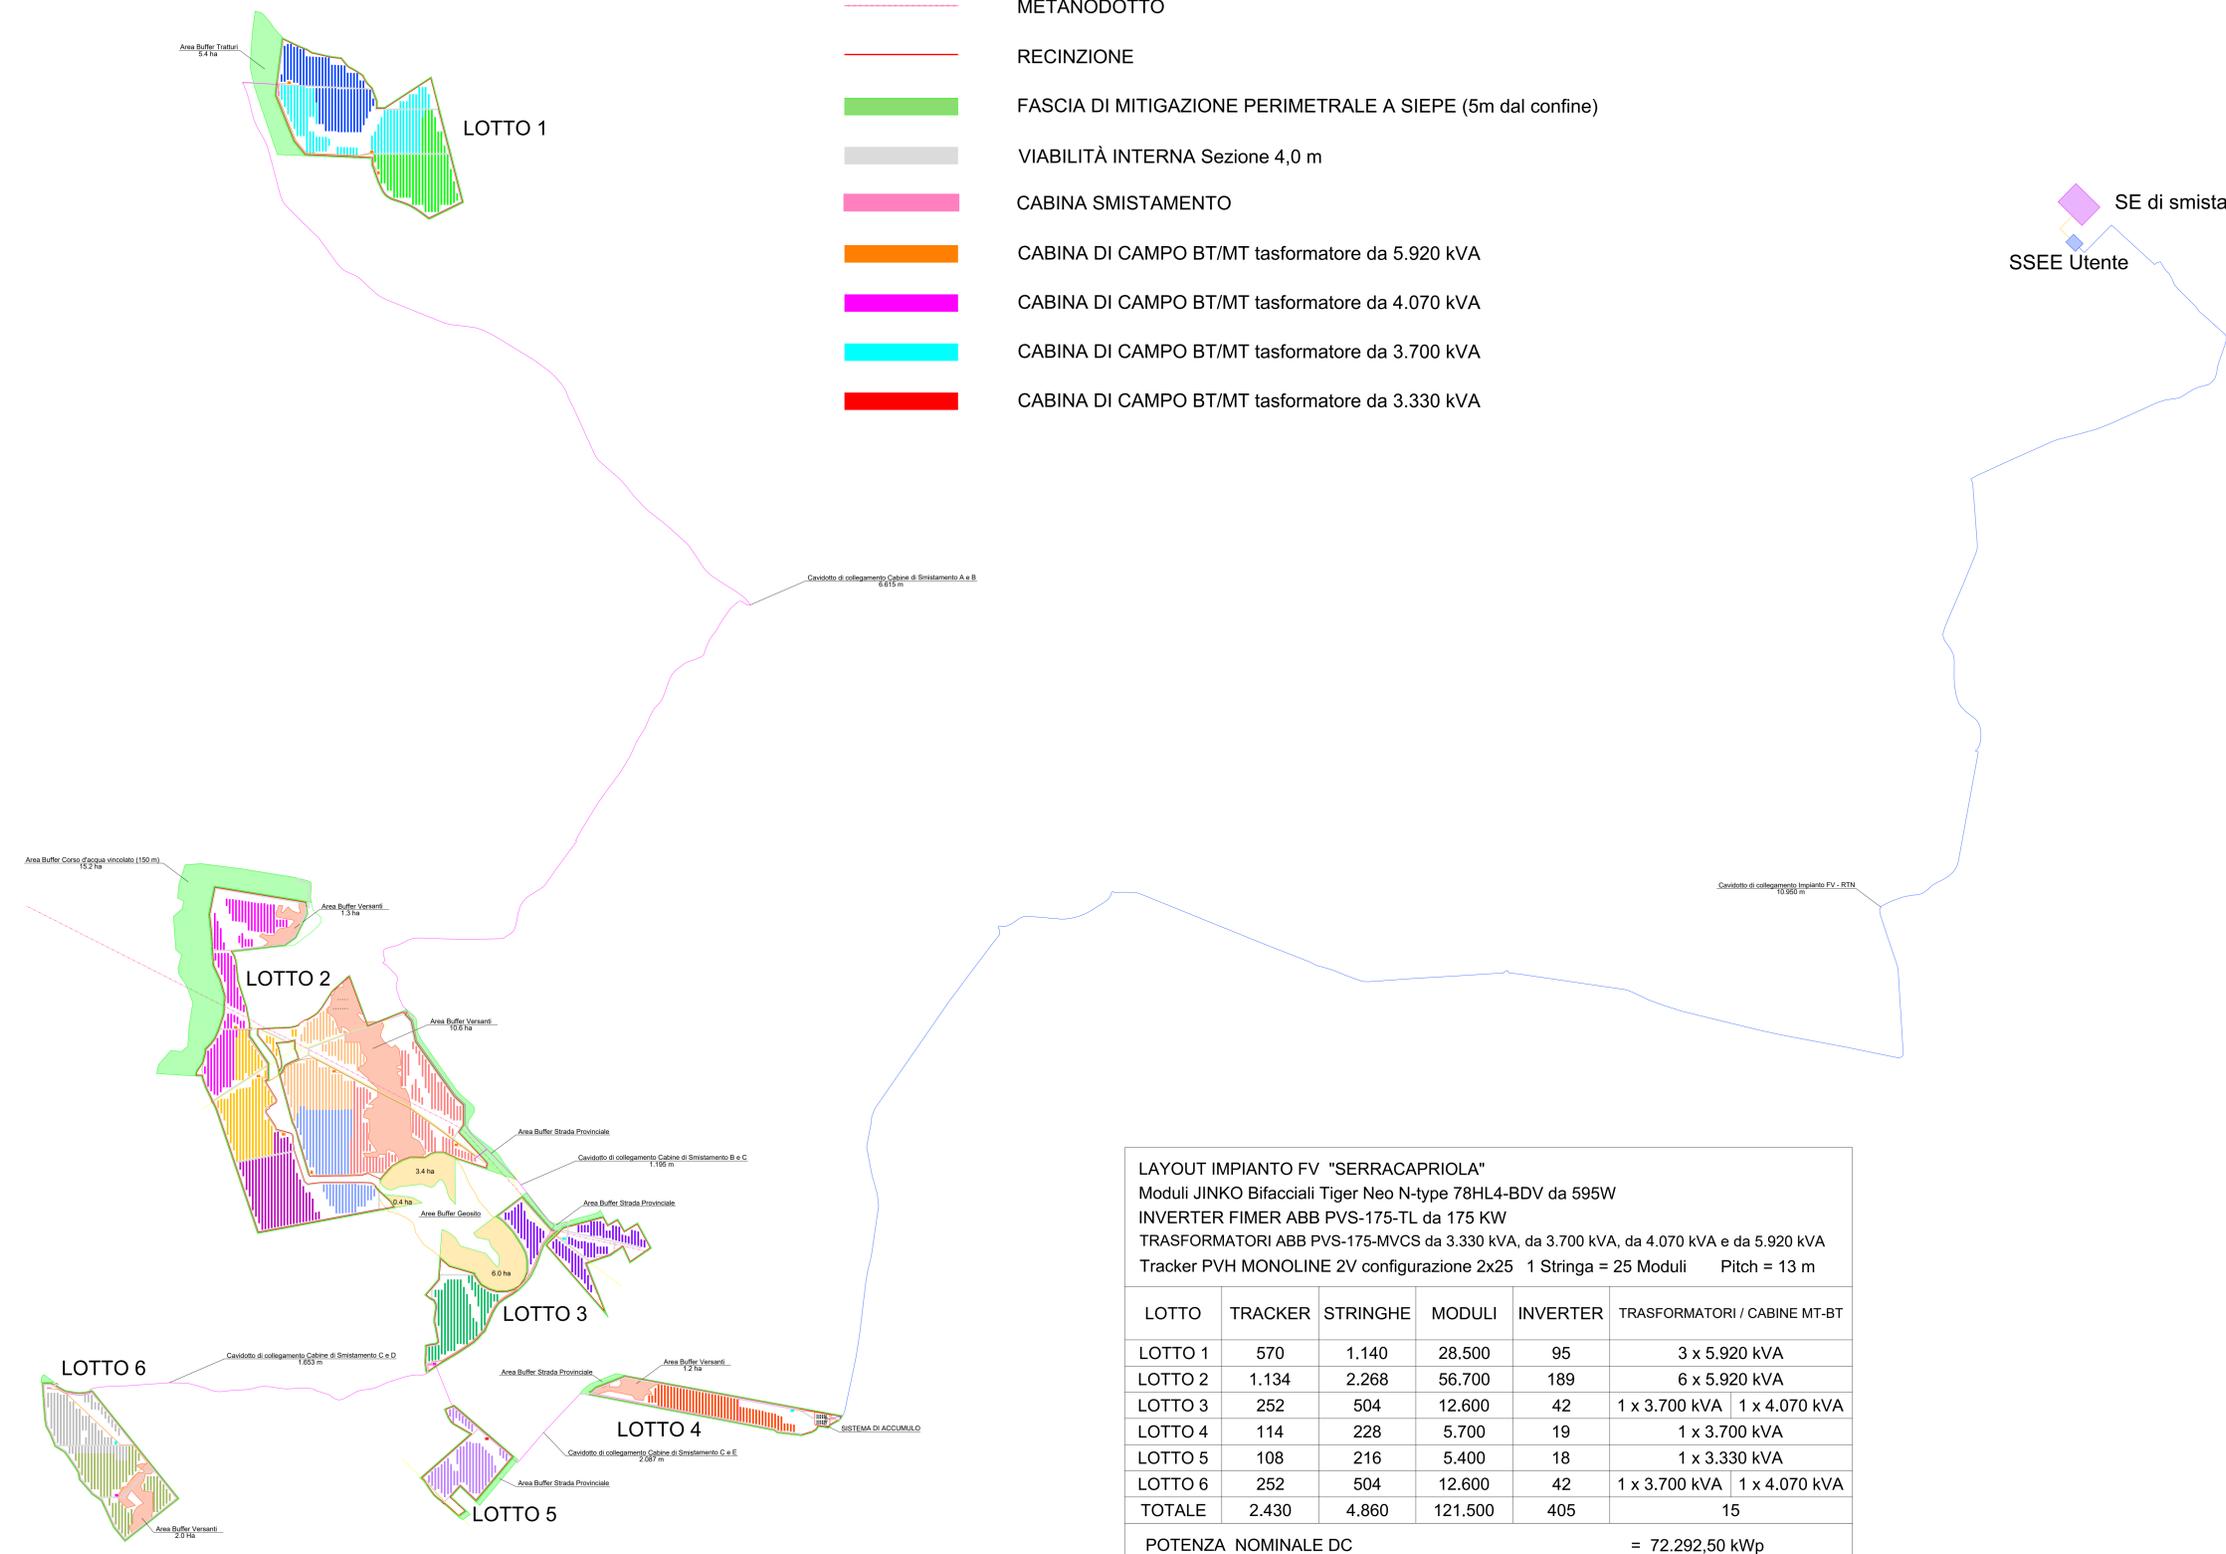

LAYOUT IMPIANTO FV "SERRACAPRIOLA"
 Moduli JINKO Bifacciali Tiger Neo N-type 78HL4-BDV da 595W
 INVERTER FIMER ABB PVS-175-TL da 175 KW
 TRASFORMATORI ABB PVS-175-MVCS da 3.330 kVA, da 3.700 kVA, da 4.070 kVA e da 5.920 kVA
 Tracker PVH MONOLINE 2V configurazione 2x25 1 Stringa = 25 Moduli Pitch = 13 m

LOTTO	TRACKER	STRINGHE	MODULI	INVERTER	TRASFORMATORI / CABINE MT-BT
LOTTO 1	570	1.140	28.500	95	3 x 5.920 kVA
LOTTO 2	1.134	2.268	56.700	189	6 x 5.920 kVA
LOTTO 3	252	504	12.600	42	1 x 3.700 kVA 1 x 4.070 kVA
LOTTO 4	114	228	5.700	19	1 x 3.700 kVA
LOTTO 5	108	216	5.400	18	1 x 3.330 kVA
LOTTO 6	252	504	12.600	42	1 x 3.700 kVA 1 x 4.070 kVA
TOTALE	2.430	4.860	121.500	405	15

POTENZA NOMINALE DC = 72.292,50 kWp
 POTENZA NOMINALE AC = 60.000,00 kW

Comune di : SERRACAPRIOLA
 Provincia di : FOGGIA
 Regione : PUGLIA

SERRACAPRIOLA SOLAR 1 SRL
 Via Don Felice Canelli, 21
 71016 SAN SEVERO (FG)
 P.I. 04355380710

PROGETTO DEFINITIVO
 IMPIANTO DI PRODUZIONE DI ENERGIA ELETTRICA DA FONTE RINNOVABILE AGROVOLTAICA DI POTENZA NOMINALE PARI A 72.292,50 kWp CON SISTEMA DI ACCUMULO INTEGRATO E RELATIVE OPERE DI CONNESSIONE ALLA RETE RTN

"SERRACAPRIOLA"

TITOLO ELABORATO :
 COROGRAFIA - Layout di Progetto

DATA : 30 ottobre 2021 N° CODICE ELABORATO : EL 033
 SCALA : 1:10.000 Tipologia : EL (ELABORATI)

PROGETTISTI:  

EDILSAP s.r.l.
 Via di Santa Costanza, 452
 02016 ROMA
 Ing. Fernando Sorrento
 Project Manager

NO	20200903	Emissione per Progetto Definitivo - Ricorso V.L.A. n° 42	EDILSAP s.r.l.	Ing. Fernando Sorrento	Ing. Fernando Sorrento
N° REVISIONE	Col. STRA	OGGETTO DELLA REVISIONE	ELABORAZIONE	VERIFICA	APPROVAZIONE

Progetto a difesa del presente documento senza termini: la riproduzione è vietata.