




LAYOUT IMPIANTO FV "SERRACAPRIOLA"
 Moduli JINKO Bifacciali Tiger Neo N-type 78HL4-BDV da 595W
 INVERTER FIMER ABB PVS-175-TL da 175 KW
 TRASFORMATORI ABB PVS-175-MVCS da 3.330 kVA, da 3.700 kVA, da 4.070 kVA e da 5.920 kVA
 Tracker PVH MONOLINE 2V configurazione 2x25 1 Stringa = 25 Moduli Pitch = 13 m

LOTTO	TRACKER	STRINGHE	MODULI	INVERTER	TRASFORMATORI / CABINE MT-BT
LOTTO 6	252	504	12.600	42	1 x 3.700 kVA 1 x 4.070 kVA
LOTTO 6 POTENZA NOMINALE DC				7.497,00 kWp	







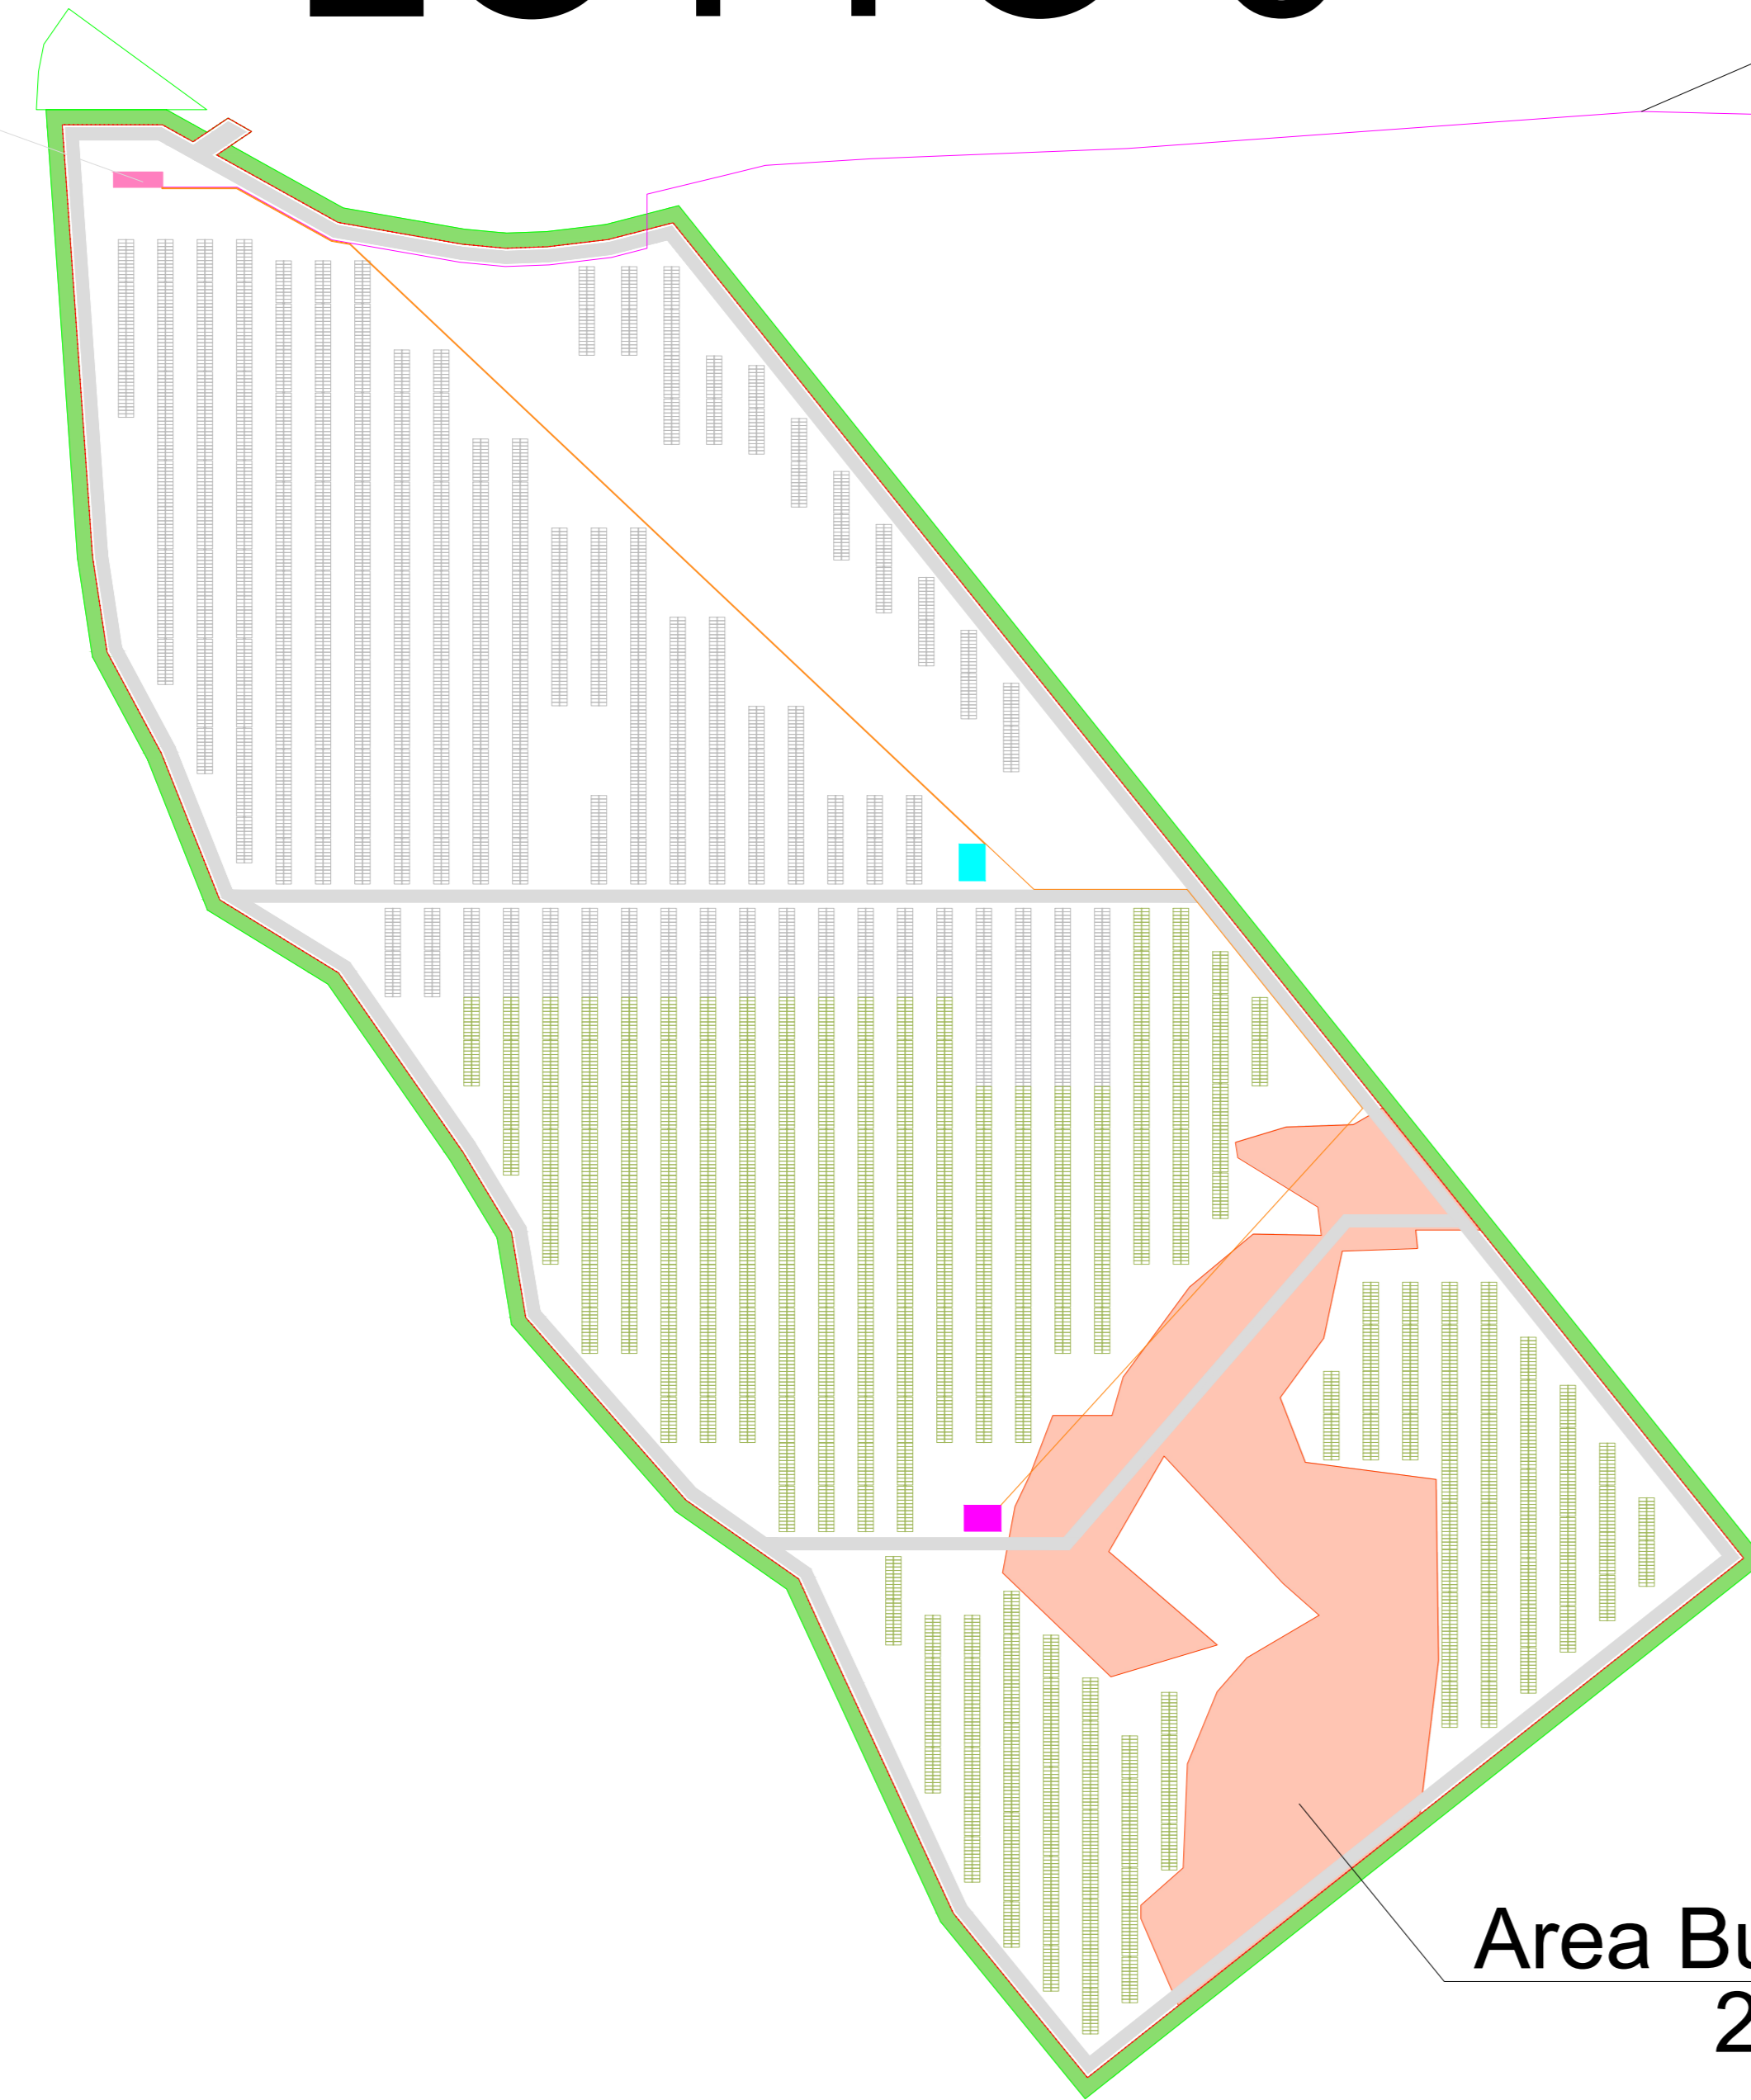






LOTTO 6

CABINA SMISTAMENTO D

Cavidotto di collegamento Cabine di Smistamento C e D



Area Buffer Versanti
2.0 Ha

-  CAVIDOTTO INTERRATO DI COLLEGAMENTO MT IMPIANTO FV-SSEE Utente
-  CAVIDOTTO INTERRATO DI COLLEGAMENTO AT SSEE Utente-SE TERNA
-  CAVIDOTTI INTERRATI DI COLLEGAMENTO MT TRA LE CABINE DI SMISTAMENTO DEI LOTTI
-  CAVIDOTTI INTERRATI DI COLLEGAMENTO MT TRA I LE CABINE DI CAMPO E DI SMISTAMENTO
-  ELETTRODOTTI MT
-  METANODOTTO
-  RECINZIONE
-  FASCIA DI MITIGAZIONE PERIMETRALE A SIEPE (5m dal confine)
-  VIABILITÀ INTERNA Sezione 4,0 m
-  CABINA SMISTAMENTO
-  CABINA DI CAMPO BT/MT trasformatore da 4.070 kVA
-  CABINA DI CAMPO BT/MT trasformatore da 3.700 kVA
-  MODULI FV

Comune di : SERRACAPRIOLA
 Provincia di : FOGGIA
 Regione : PUGLIA



SERRACAPRIOLA SOLAR 1 SRL
 Via Don Felice Canelli, 21
 71016 SAN SEVERO (FG)
 P.I. 04355380710

PROGETTO DEFINITIVO

IMPIANTO DI PRODUZIONE DI ENERGIA ELETTRICA DA FONTE RINNOVABILE AGROVOLTICA DI POTENZA NOMINALE PARI A 72.292,50 kWp CON SISTEMA DI ACCUMULO INTEGRATO E RELATIVE OPERE DI CONNESSIONE ALLA RETE RTN

"SERRACAPRIOLA"

TITOLO ELABORATO:
 PLANIMETRIA DI DETTAGLIO DEL LAYOUT DI PROGETTO LOTTO 6

DATA: 30 ottobre 2021 N° CODICE ELABORATO: EL 037
 SCALA: 1:2.000 Tipologia: EL (ELABORATI)

PROGETTISTI:  TIMBRI E FIRME: 

NO	20200903	Emissione per Progetto Definitivo - Ricorso V.L.A. n.42	EDILSAP srl	Ing. Fernando Sorrento	Ing. Fernando Sorrento
N° REVISIONE	001 - STND	OGGETTO DELLA REVISIONE	ELABORAZIONE	VERIFICA	APPROVAZIONE
Progetto a difesa del presente documento senza ristampare - la riproduzione è vietata					