



PARAMENTO DI VALLE
Scala 1:500

ANDAMENTO CAROTAGGI SU CONCIO 5
SEZIONE SU FILA 1
Scala 1:100

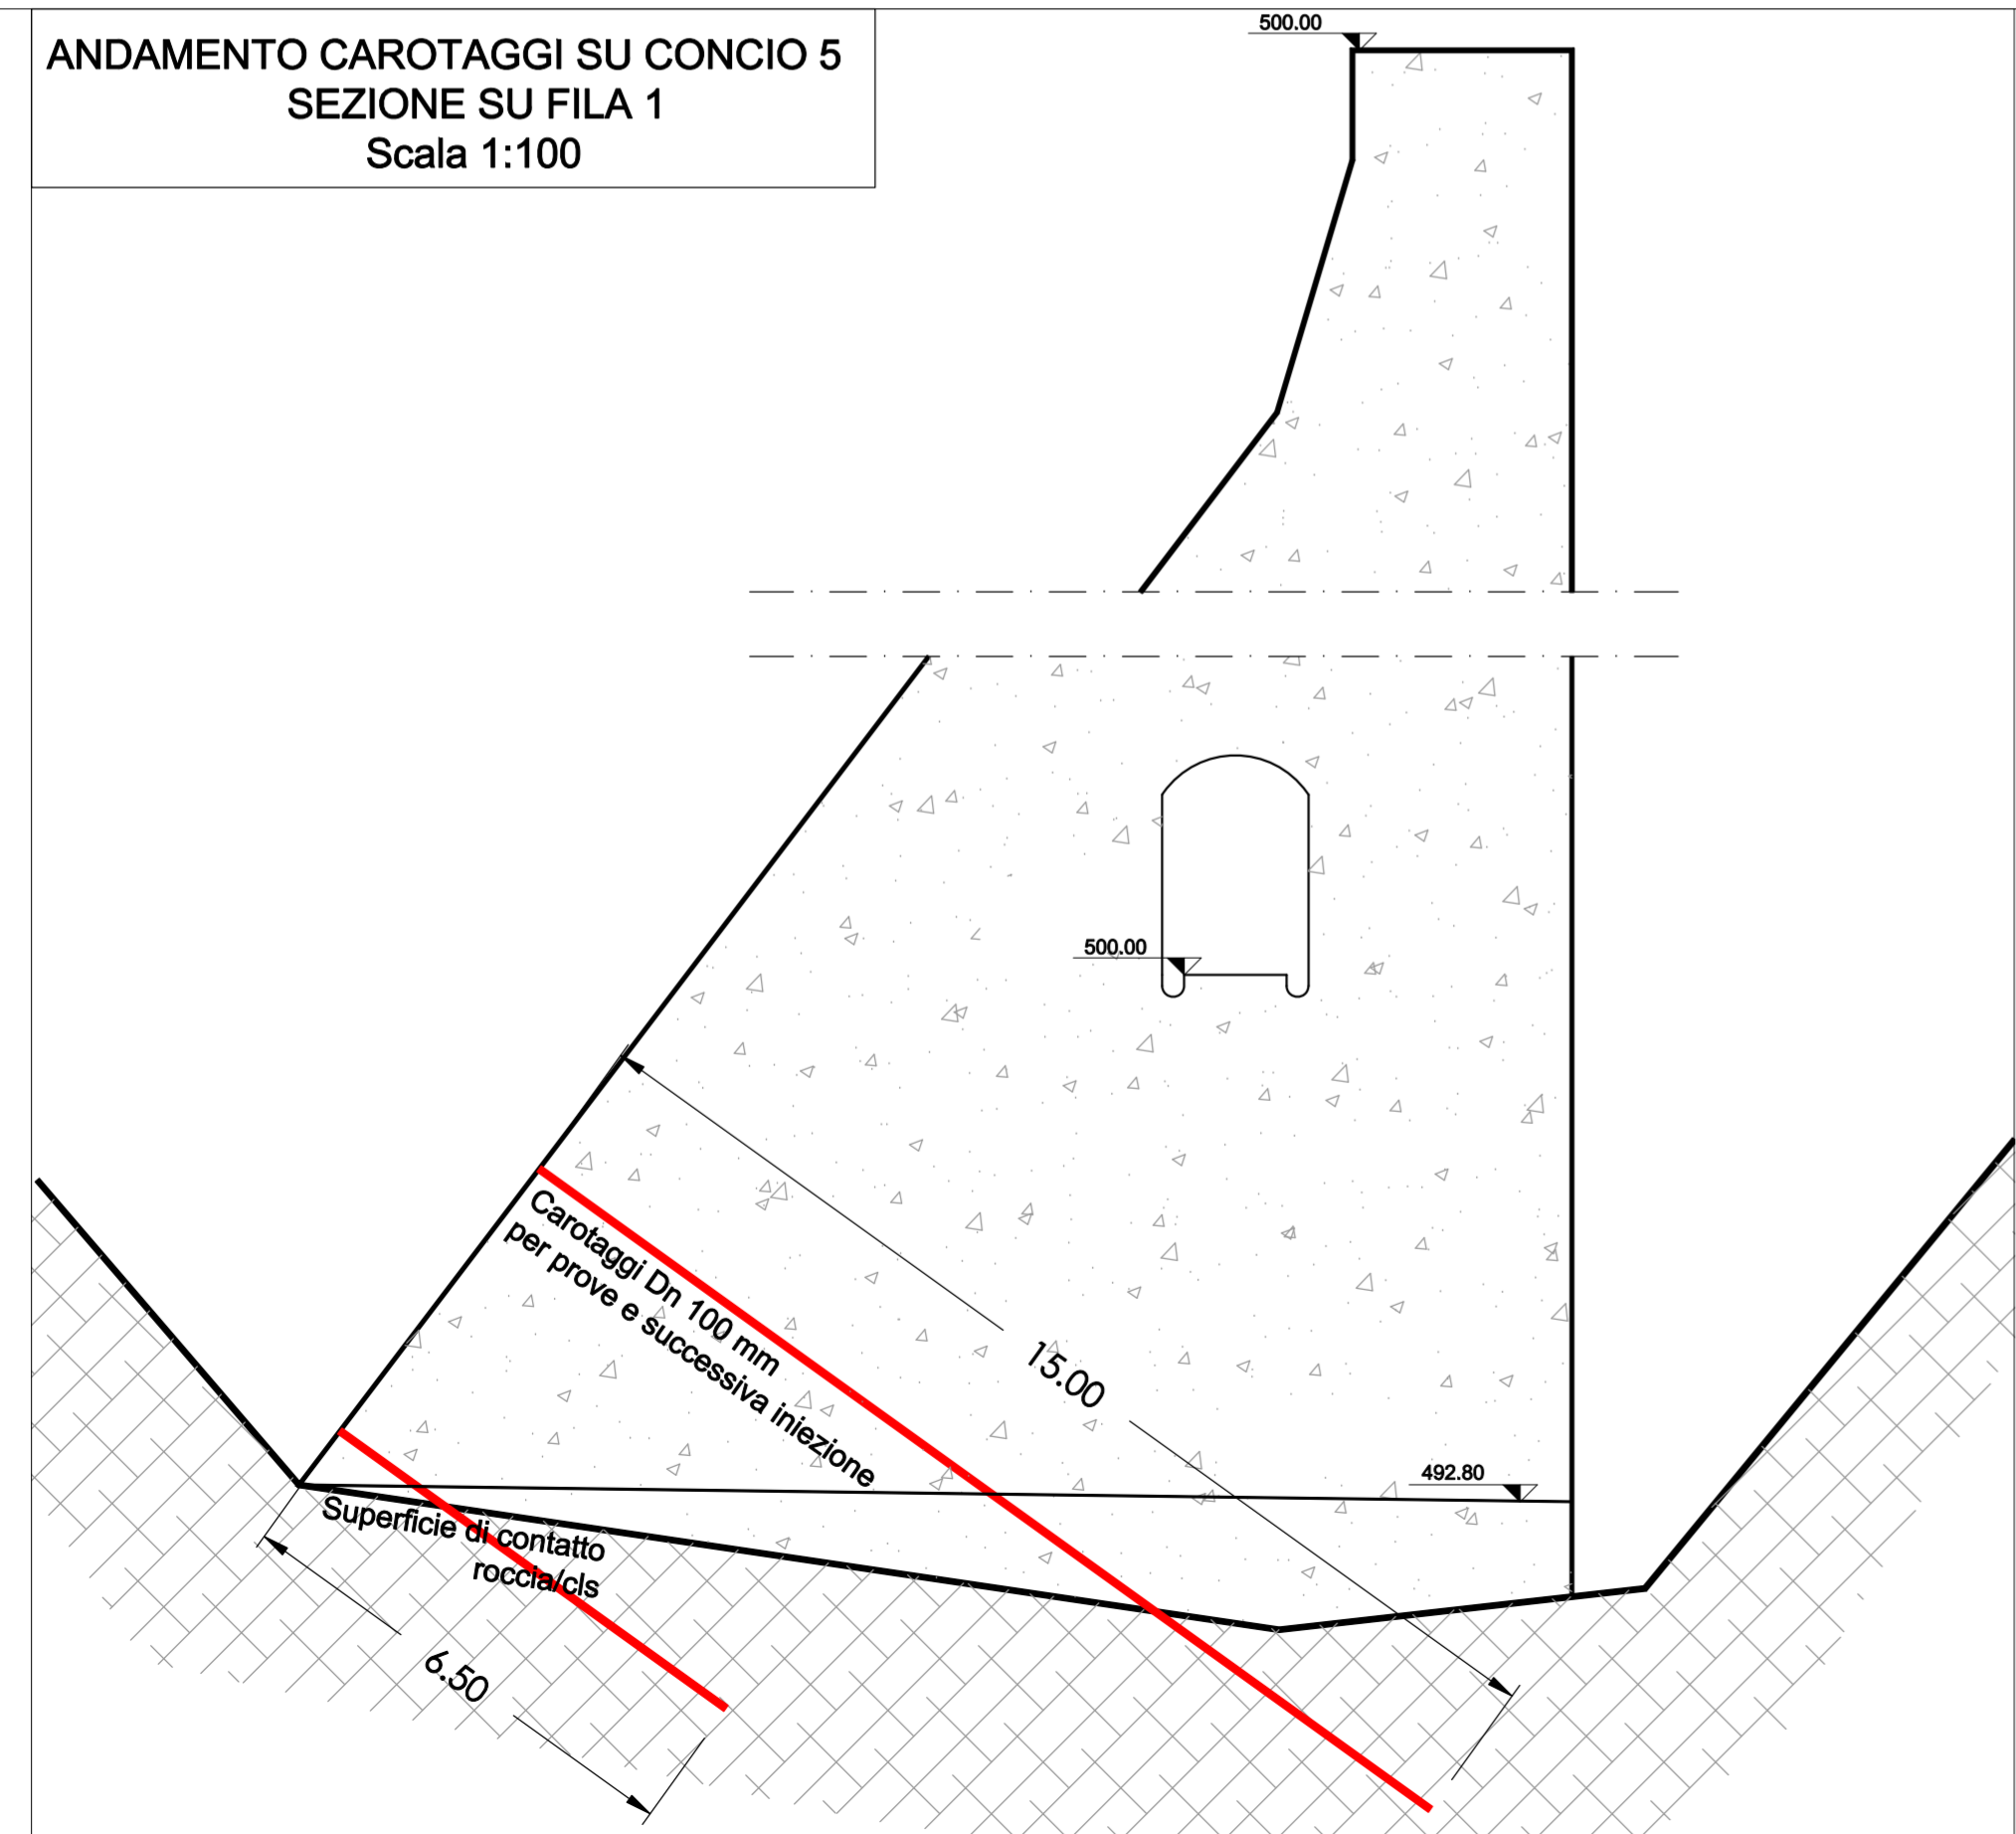

INDIVIDUAZIONE PUNTI DI CAROTAGGIO
Scala 1:100

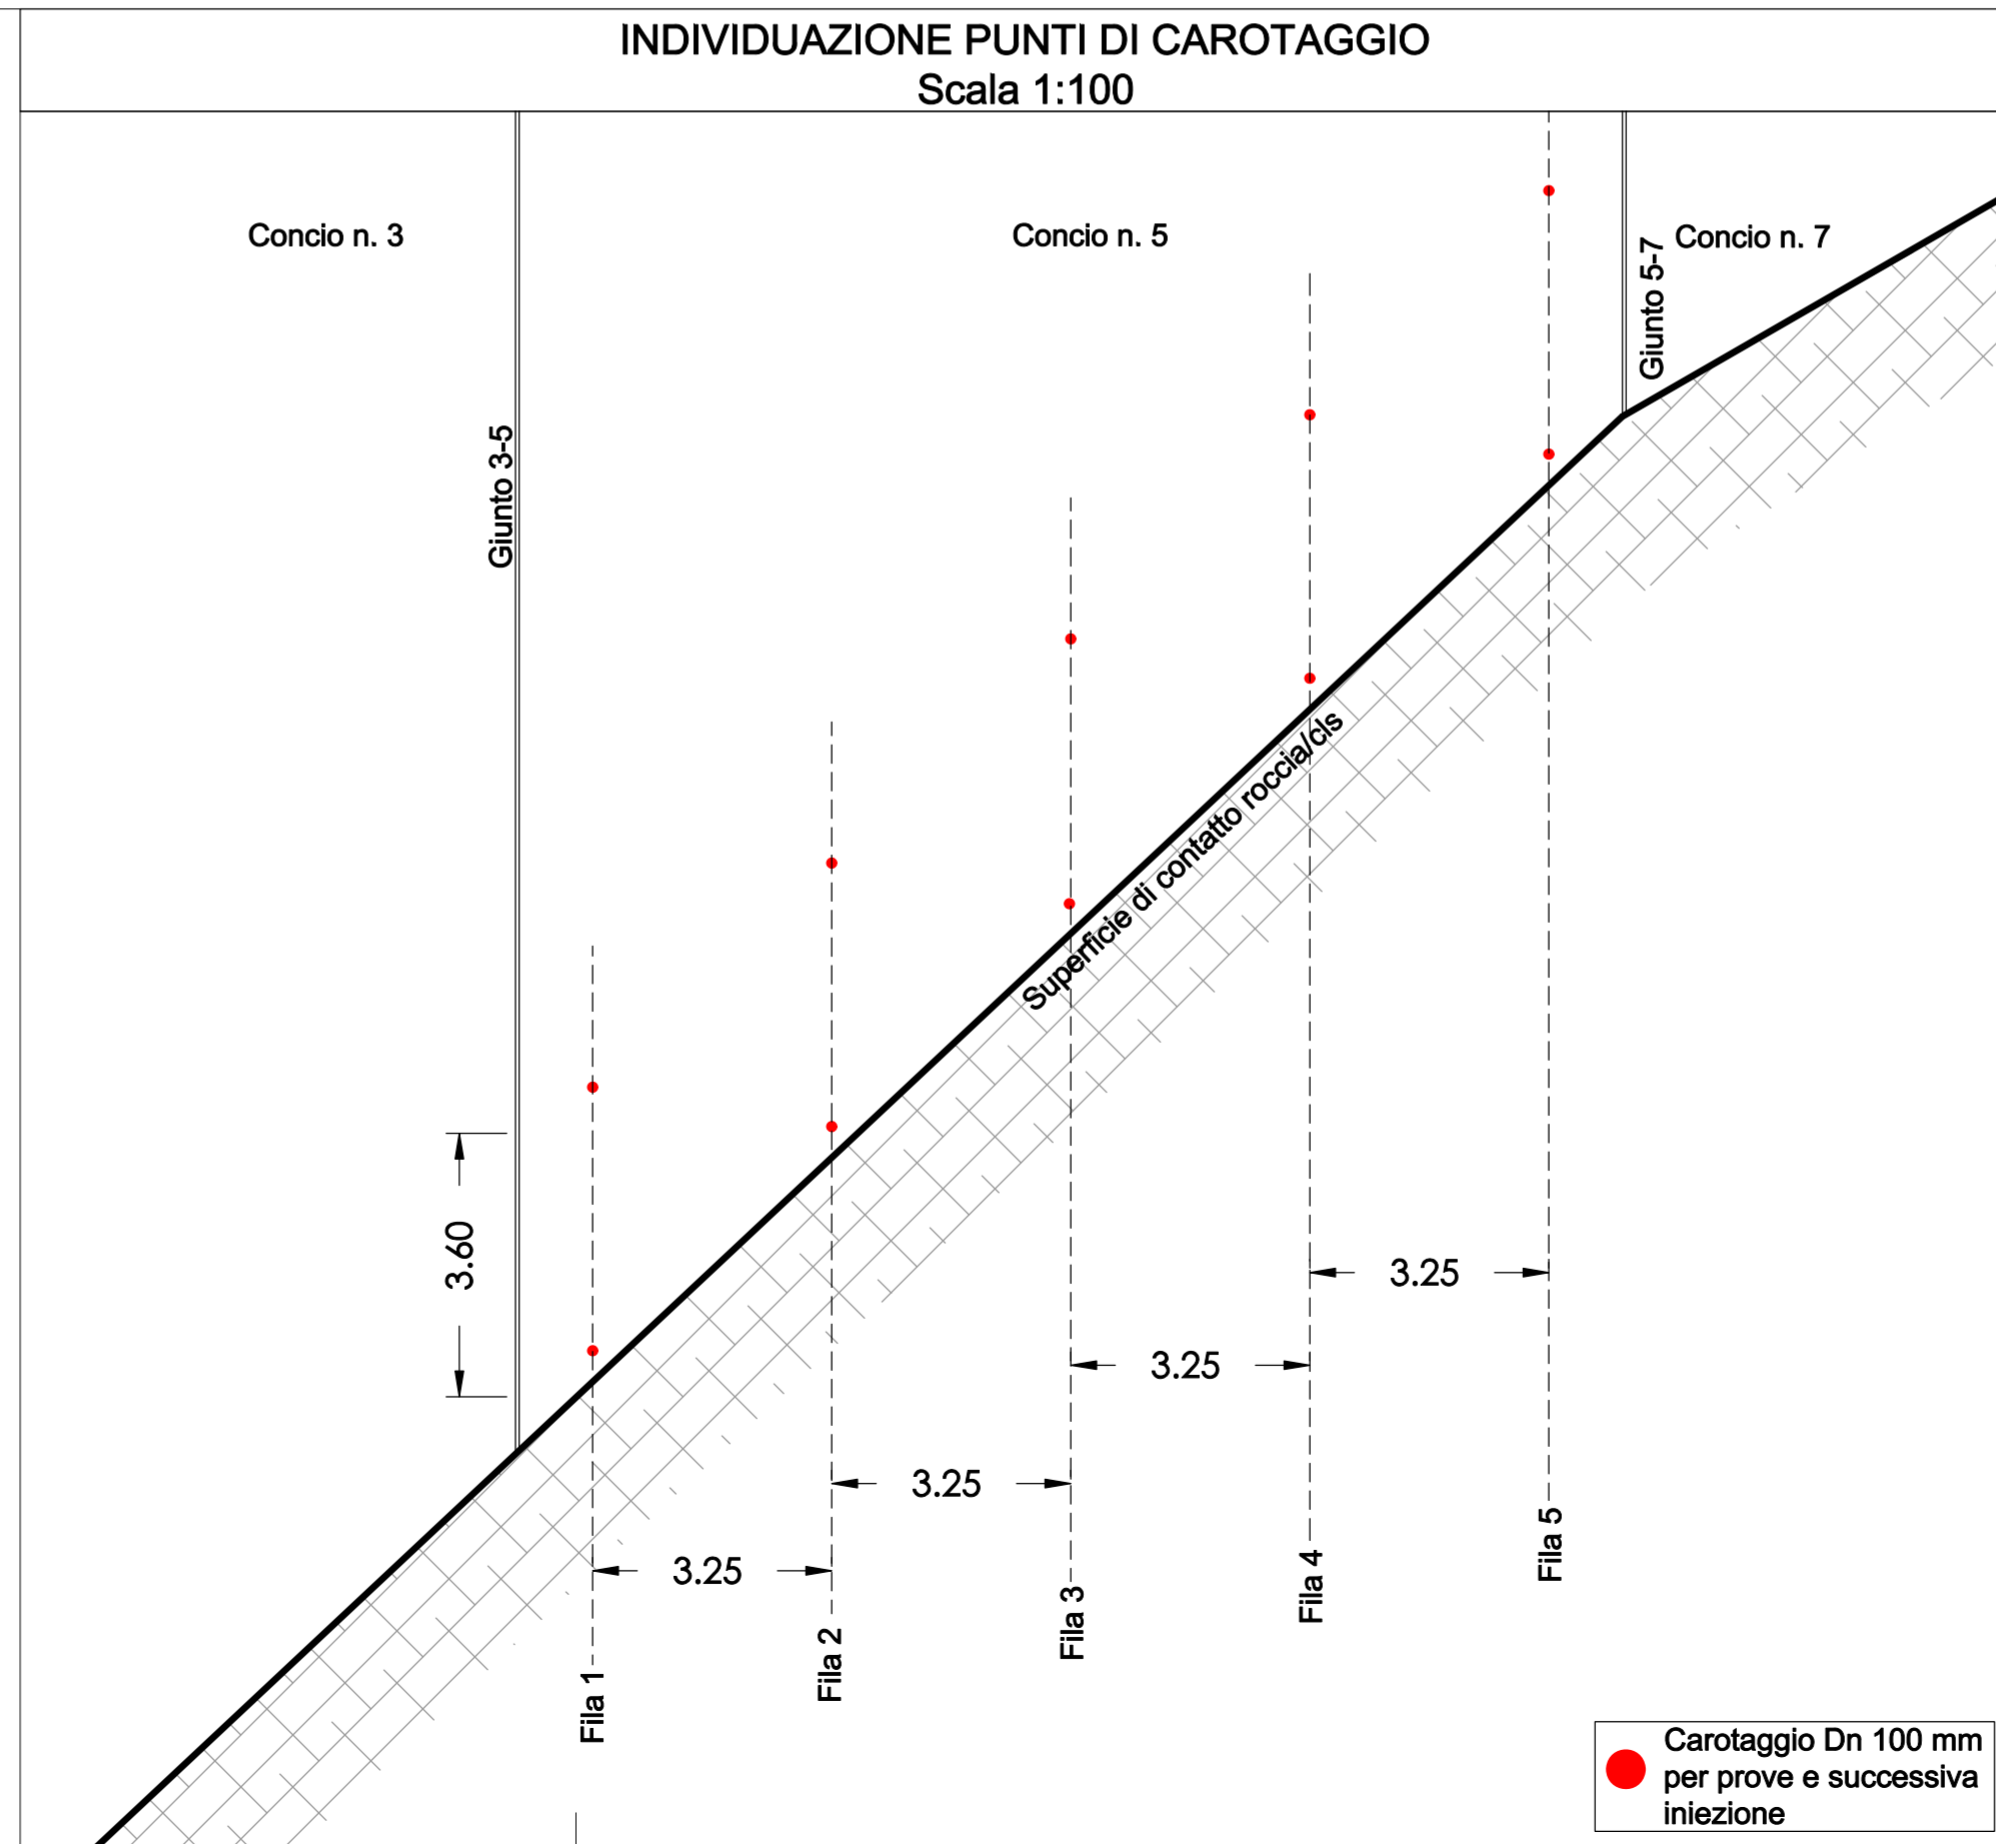

FSC Fondo per lo Sviluppo e la Coesione

REGIONE AUTONOMA DELLA SARDEGNA
Ente acque della Sardegna



PROGETTISTI - RTP

CAPOGRUPPO:
C&S Di Giuseppe
Ingegneri associati srl

MANDANTI:
IP Ingegneria srl
Ing. Stefano Sini
Geol. Maddalena Moroso

IMPRESSE ESECUTRICI

PROGETTO DI FATTIBILITÀ TECNICO-ECONOMICA

DIGA DI MONTE DI DEU:
OPERE DI COMPLETAMENTO E DERIVAZIONE
CUP: I69E18000050006

SERVIZIO DIGHE		
IL DIRETTORE GENERALE Dott. Ing. Maurizio Cittadini	RESPONSABILE DEL SERVIZIO DIGHE Dott. Ing. Roberto Meloni	RESPONSABILE DEL PROCEDIMENTO Dott. Ing. Fabio Meloni

CODICE ELABORATO	TITOLO ELABORATO	SCALA
C.02.01	STATO DI PROGETTO SCHEMA INTERVENTO SU CONCIO 5	Varie

REV.	DATA	DESCRIZIONE/MODIFICA	REDATTO DA:	VERIFICATO DA:	APPROVATO DA:
00	febbraio 2022	EMISSIONE	Ing. S. Ferrari	Ing. S. Sclara	Ing. B. Giangulio
01	giugno 2022	INTEGRAZIONI NOTA U.T.D. CAGLIARI PROT. 5820 DEL 24.05.2022	Ing. S. Ferrari	Ing. S. Sclara	Ing. B. Giangulio