



Esempio di risagomatura fondo alveo con scogliera in massi ciclopici





Esempio di risagomatura fondo alveo con scogliera in massi ciclopici



Esempio di sistemazione con gabioni



Esempio di sistemazione con gabioni (Vasca di calma diga alto Temo)

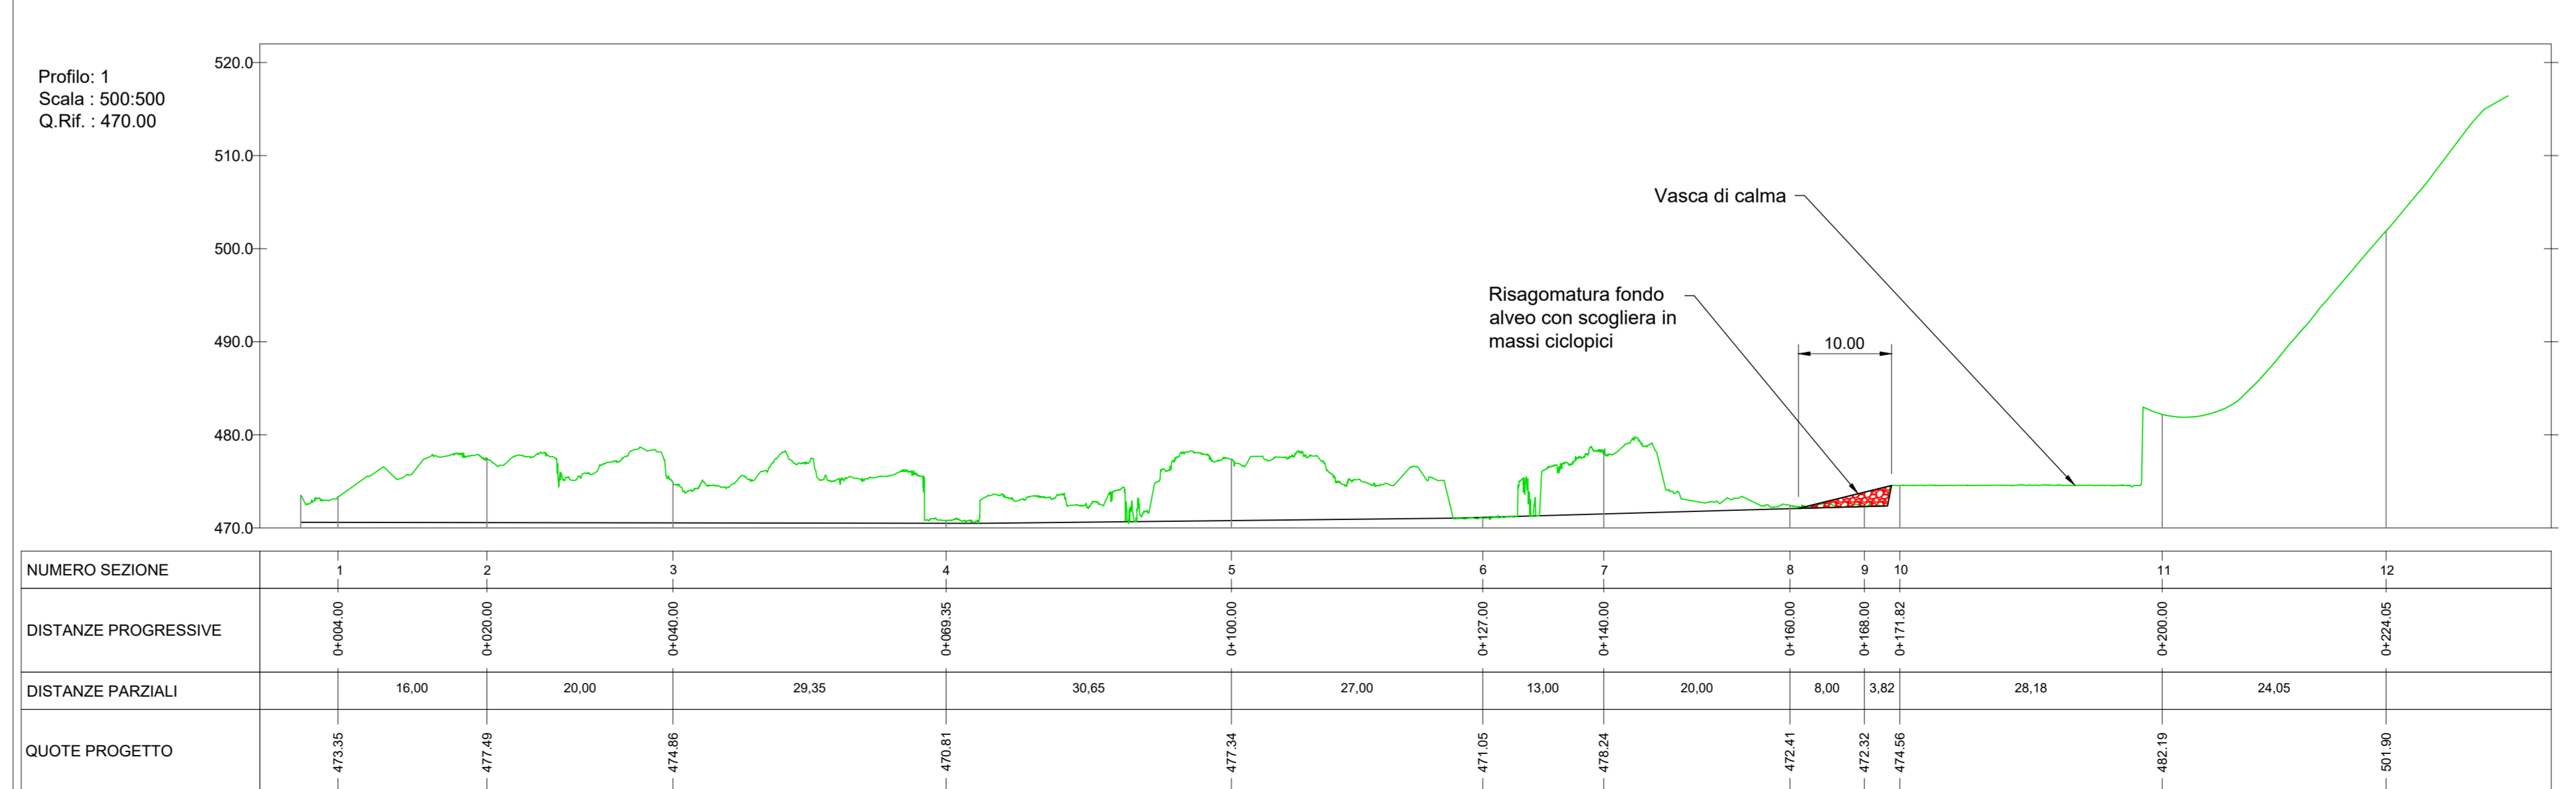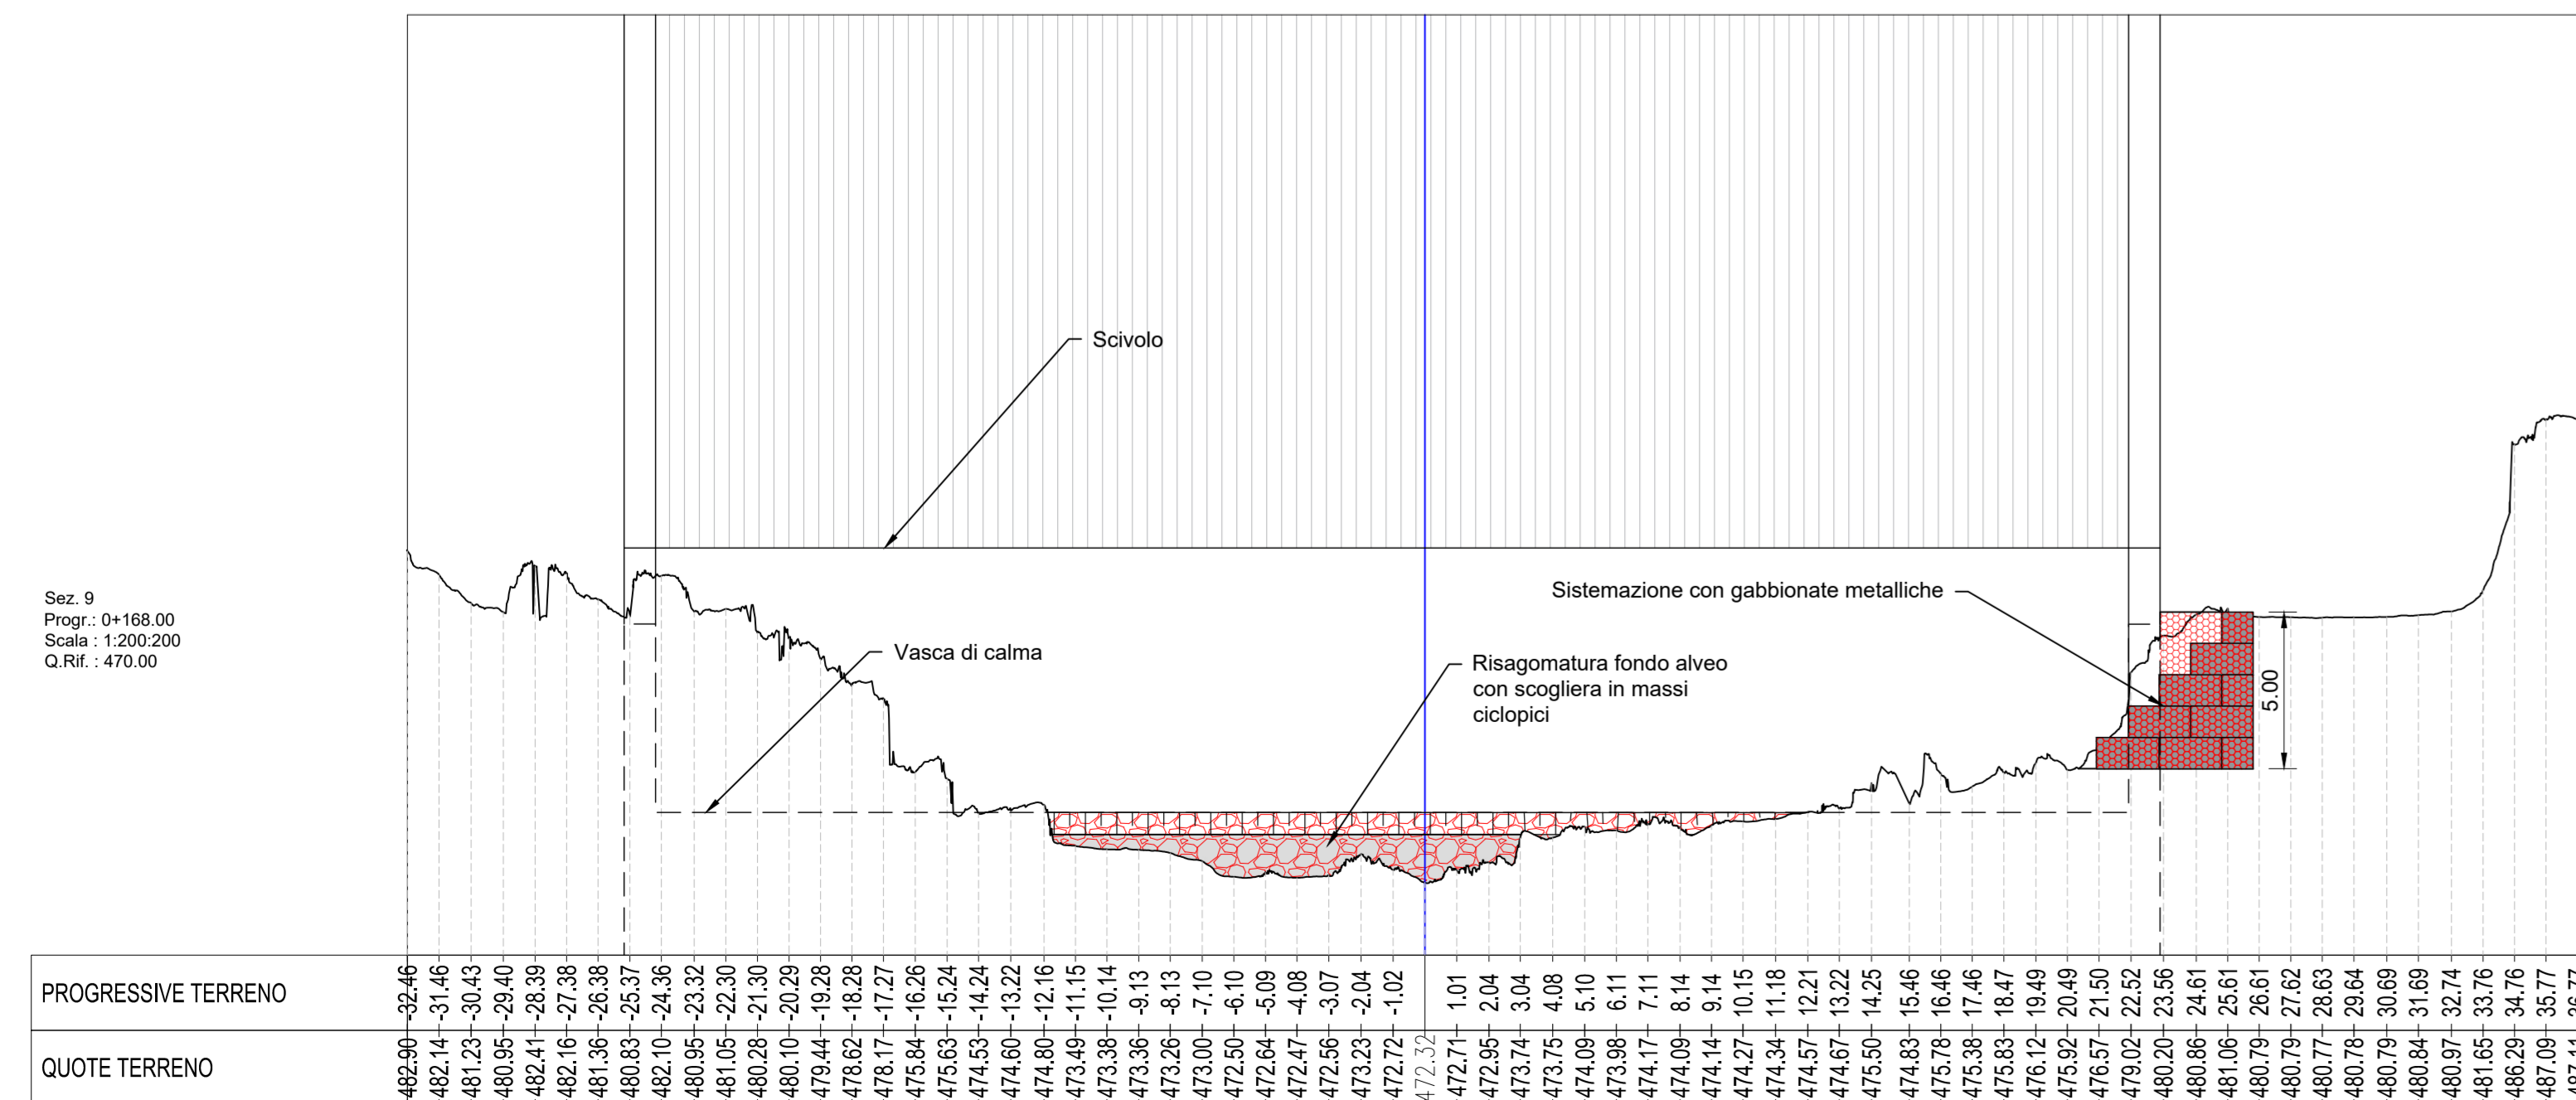

Inquadramento scala 1:2000



PROGETTISTI - RTP

CAPOGRUPPO:
C&S Di Giuseppe
Ingegneri associati srl
MANDANTI:
IP Ingegneria srl
Ing. Stefano Sini
Geol. Maddalena Moroso

IMPRESE ESECUTRICI

PROGETTO DI FATTIBILITÀ TECNICO-ECONOMICA

**DIGA DI MONTE DI DEU:
OPERE DI COMPLETAMENTO E DERIVAZIONE
CUP: I69E1800050006**

SERVIZIO DIGHE

IL DIRETTORE GENERALE Dot. Ing. Mauro Citadini	RESPONSABILE DEL SERVIZIO DIGHE Dot. Ing. Roberto Meloni	RESPONSABILE DEL PROCEDIMENTO Dot. Ing. Fabio Meloni
---	---	---

REV.	DATA	DESCRIZIONE/MODIFICA	REDAITTO DA:	VERIFICATO DA:	APPROVATO DA:
01	febbraio 2022	EMMISSIONE	Arch. G. Tala	Ing. F. Pietro	Ing. B. Giugliano

CODICE ELABORATO	TITOLO ELABORATO	SCALA
C.03.01	STATO DI PROGETTO - RIPROFILATURA VASCA DI CALMA E SPONDA SX	1:500-1:200