



NUMERO SEZIONE	1	2	3	4	5	6	7	8	9	10
DISTANZE PROGRESSIVE										
DISTANZE PARZIALI	4.82	10.00	15.00	15.00	15.00	15.00	15.00	15.00	15.00	15.00
QUOTE TERRENO	515.00	515.00	510.00	505.00	500.00	495.00	490.00	485.00	480.00	475.00

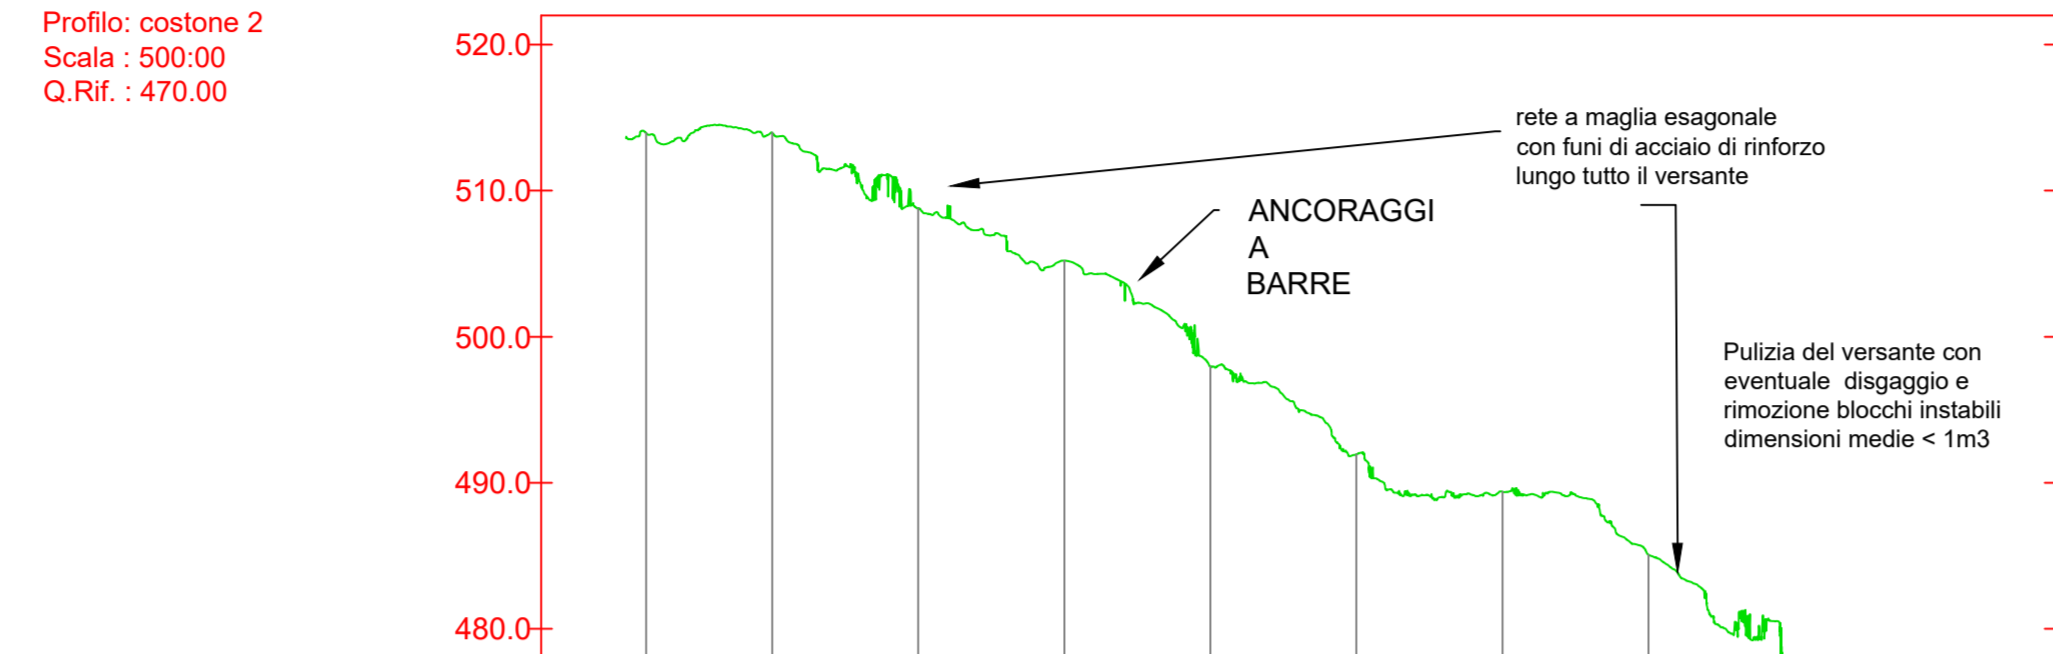


NUMERO SEZIONE	1	2	3	4	5	6	7	8	9	10
DISTANZE PROGRESSIVE										
DISTANZE PARZIALI	4.82	10.00	10.00	10.00	10.00	10.00	10.00	10.00	10.00	10.00
QUOTE TERRENO	515.00	510.00	505.00	500.00	495.00	490.00	485.00	480.00	475.00	470.00

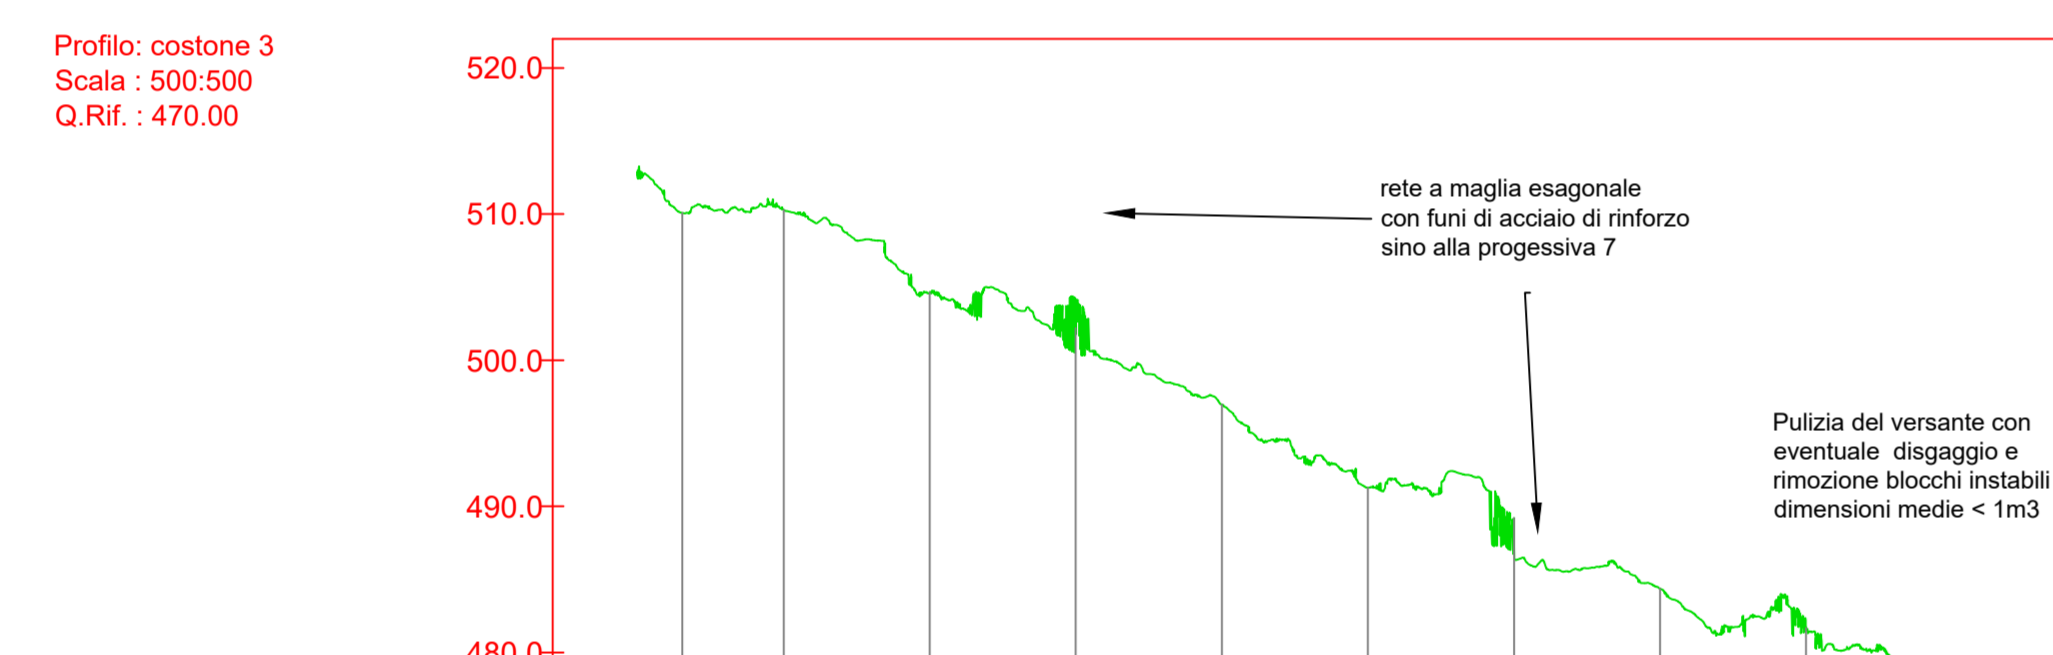


NUMERO SEZIONE	1	2	3	4	5	6	7	8	9	10
DISTANZE PROGRESSIVE										
DISTANZE PARZIALI	4.82	10.00	10.00	10.00	10.00	10.00	10.00	10.00	10.00	10.00
QUOTE TERRENO	515.00	510.00	505.00	500.00	495.00	490.00	485.00	480.00	475.00	470.00



NUMERO SEZIONE	1	2	3	4	5	6	7	8	9	10
DISTANZE PROGRESSIVE										
DISTANZE PARZIALI	4.82	10.00	10.00	10.00	10.00	10.00	10.00	10.00	10.00	10.00
QUOTE TERRENO	515.00	510.00	505.00	500.00	495.00	490.00	485.00	480.00	475.00	470.00

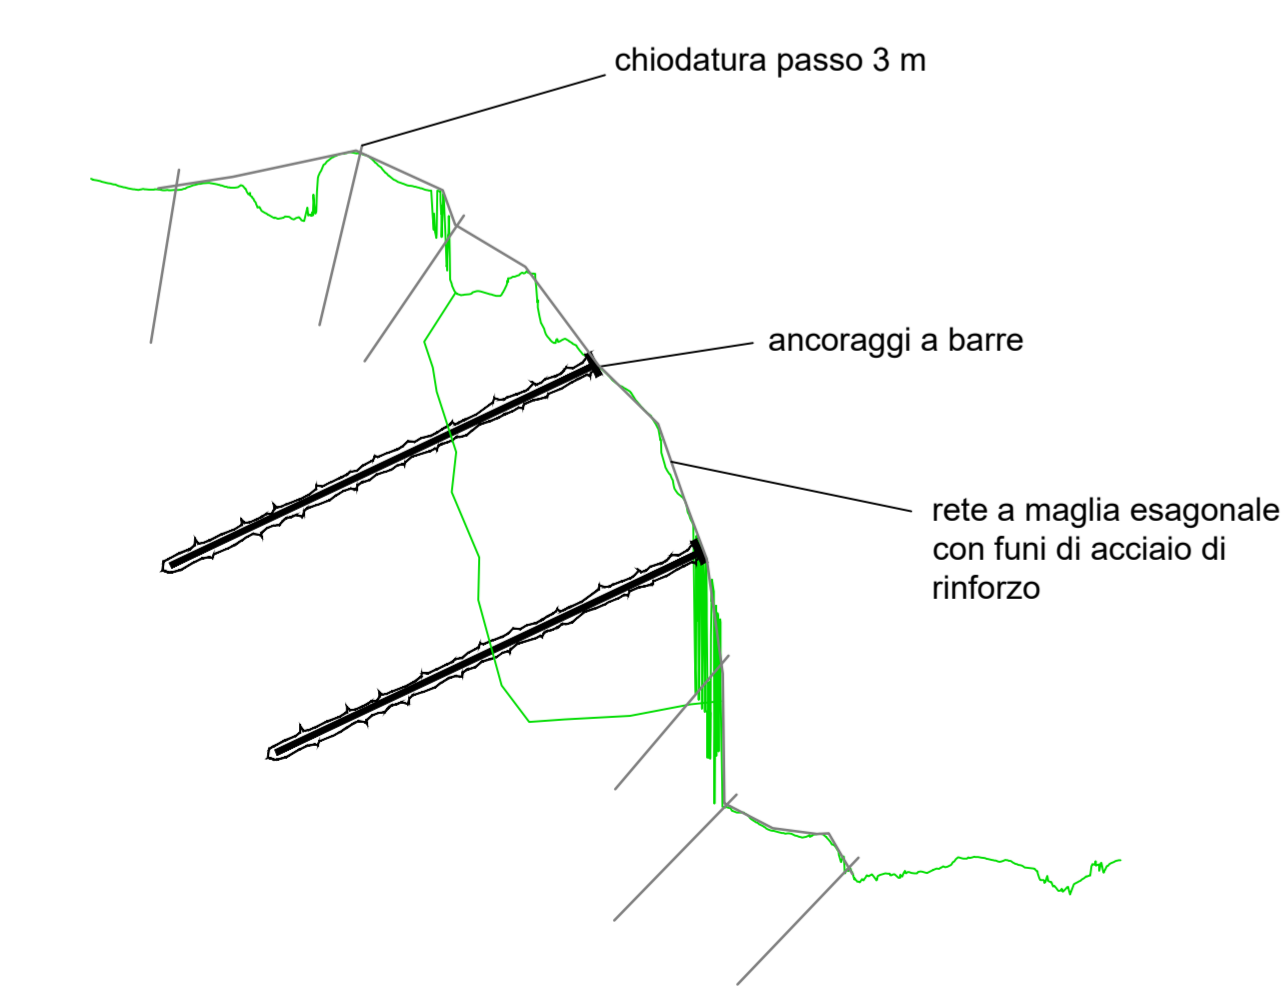

CHIODATURA MASSI PERICOLANTI (LUNGHEZZA MASSIMA 9 m E POSA DI RETE A MAGLIA ESAGONALE CON FUNI DI ACCIAIO E CHIODATURA DI ANCORAGGIO PASSO 3 m, LUNGHEZZA MINIMA 3m

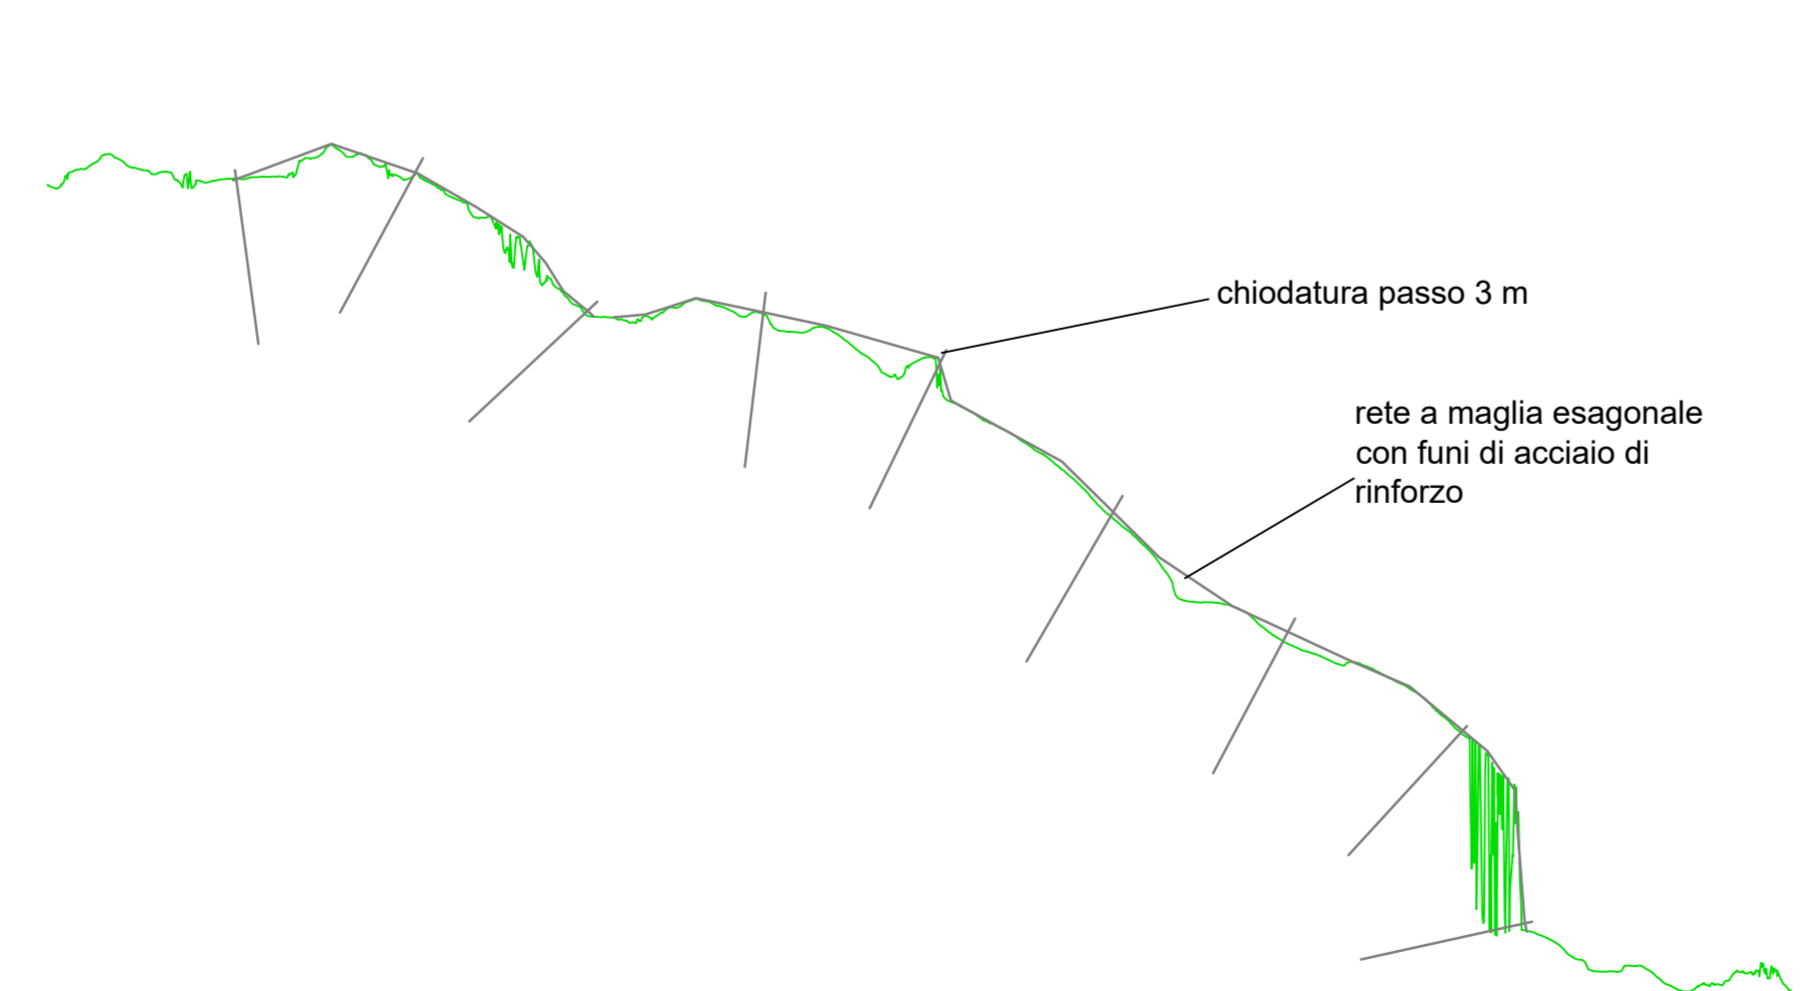

RETE A MAGLIA ESAGONALE CON FUNI DI ACCIAIO E CHIODATURA DI ANCORAGGIO PASSO 3 m, LUNGHEZZA MINIMA 3m



FSC Fondo per lo Sviluppo e la Cultura

REGIONE AUTONOMA DELLA SARDEGNA Ente acque della Sardegna

PROGETTISTI - RTP

CAPOGRUPPO:
C&S Di Giuseppe Ingegneri associati srl

MANDANTI:
IP Ingegneria srl
Ing. Stefano Sini
Geol. Maddalena Moroso

IMPRESSE ESECUTRICI

PROGETTO DI FATTIBILITÀ TECNICO-ECONOMICA

DIGA DI MONTE DI DEU:
OPERE DI COMPLETAMENTO E DERIVAZIONE
CUP: I69E18000050006

SERVIZIO DIGHE		
I. DIRETTORE GENERALE Dot. Ing. Maurizio Chiodi	RESPONSABILE DEL SERVIZIO DIGHE Dot. Ing. Roberto Makri	RESPONSABILE DEL PROCEDIMENTO Dot. Ing. Fabio Makri

CODICE ELABORATO	TITOLO ELABORATO	SCALA
C.05.01	STATO DI PROGETTO -MESSA IN SICUREZZA COSTONE ROCCIOSO	1:500

REV.	DATA	DESCRIZIONE/MODIFICA	REDATTO DA:	VERIFICATO DA:	APPROVATO DA:
00	febbraio 2022	EMMISSIONE	Geol. M. Moroso	XXX	XXX