

AUTORIZZAZIONE UNICA Ex D. LGS. N. 387/2003



PROGETTO DEFINITIVO PARCO EOLICO TURSISANT'ARCANGELO

Titolo elaborato:

Piano particellare di esproprio grafico (Aerogeneratori e opere connesse)

GD	PD	GD	EMISSIONE	11/04/22	0	0
REDATTO	CONTR.	APPROV.	DESCRIZIONE REVISIONE DOCUMENTO	DATA	REV	

PROPONENTE



ENERGY PRIME S.R.L.

VIA G. GARIBALDI N. 15
74023 GROTTAGLIE (TA)

CONSULENZA



GE.CO.D'OR S.R.L.

VIA G. GARIBALDI N. 15
74023 GROTTAGLIE (TA)

PROGETTISTA


ING. GAETANO D'ORONZIO
VIA GOITO 14 – COLOBRARO (MT)

Codice
TSEG012a

Formato
A3



Scala
1:2000

Foglio
1 di 14

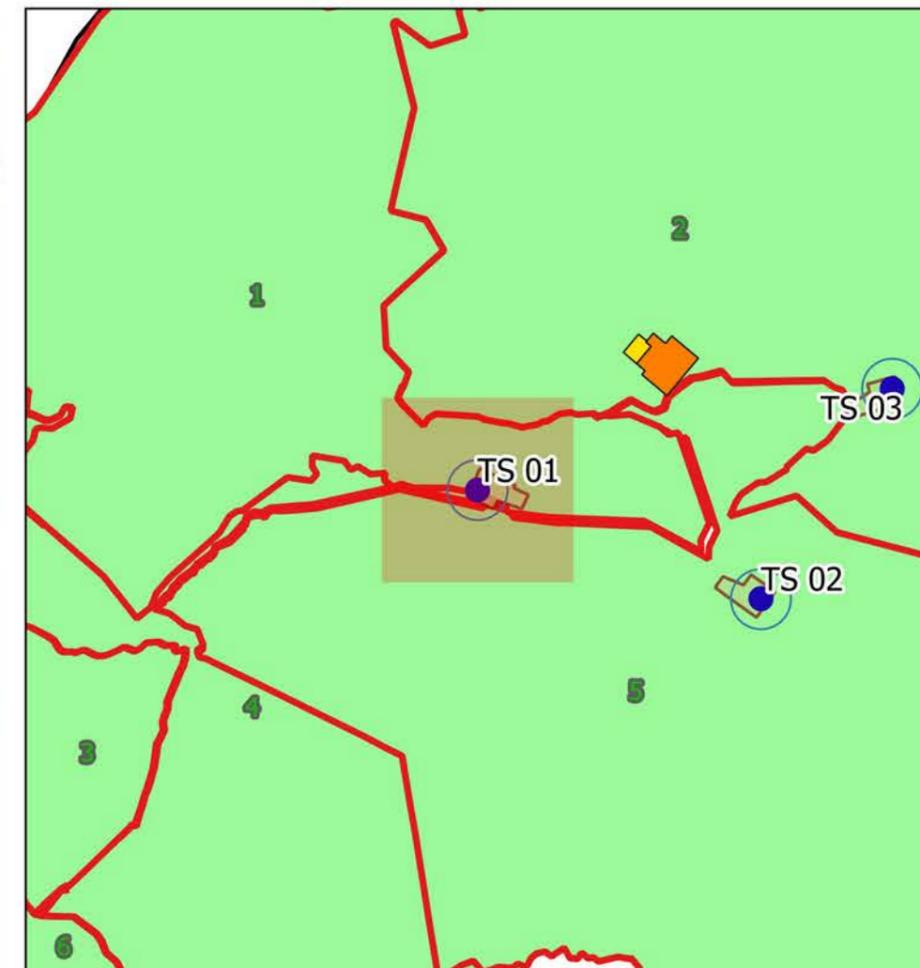


LEGENDA

-  AEROGENERATORE TS XX
-  SORVOLO
-  VIABILITA DI PROGETTO
-  PIAZZOLA DI MONTAGGIO
-  LIMITE FOGLIO CATASTALE
-  LIMITI COMUNALI BASILICATA

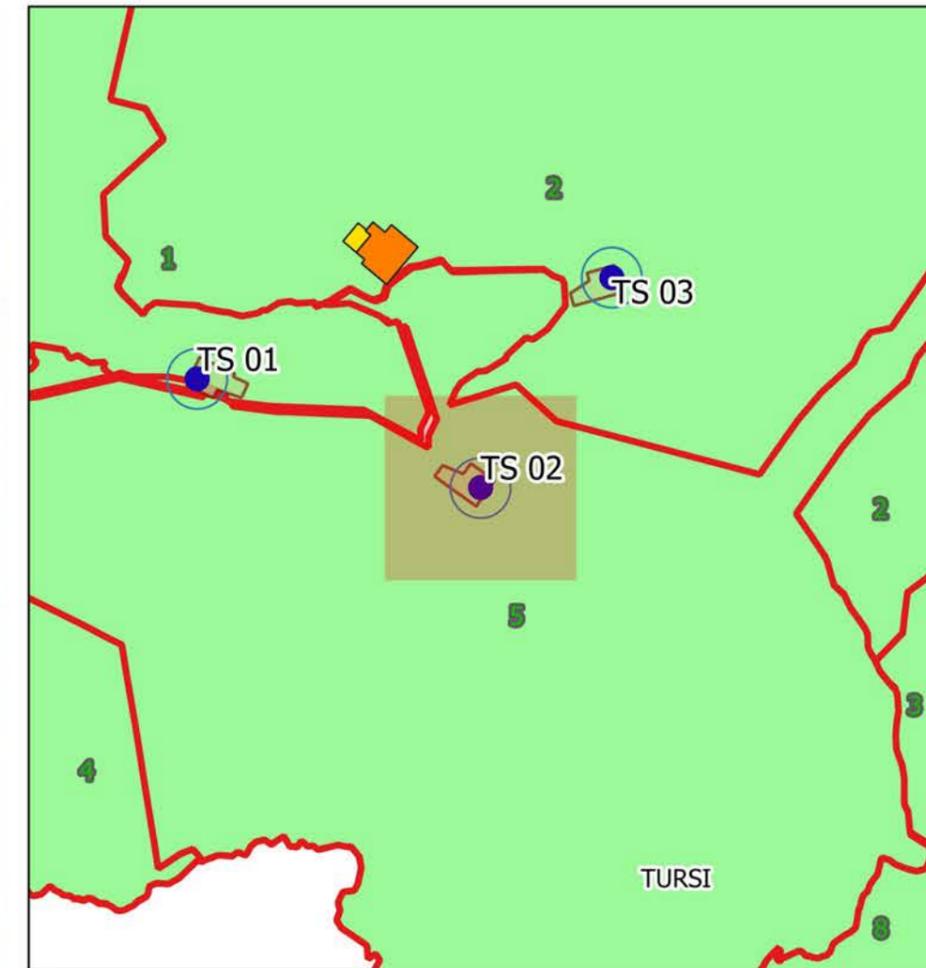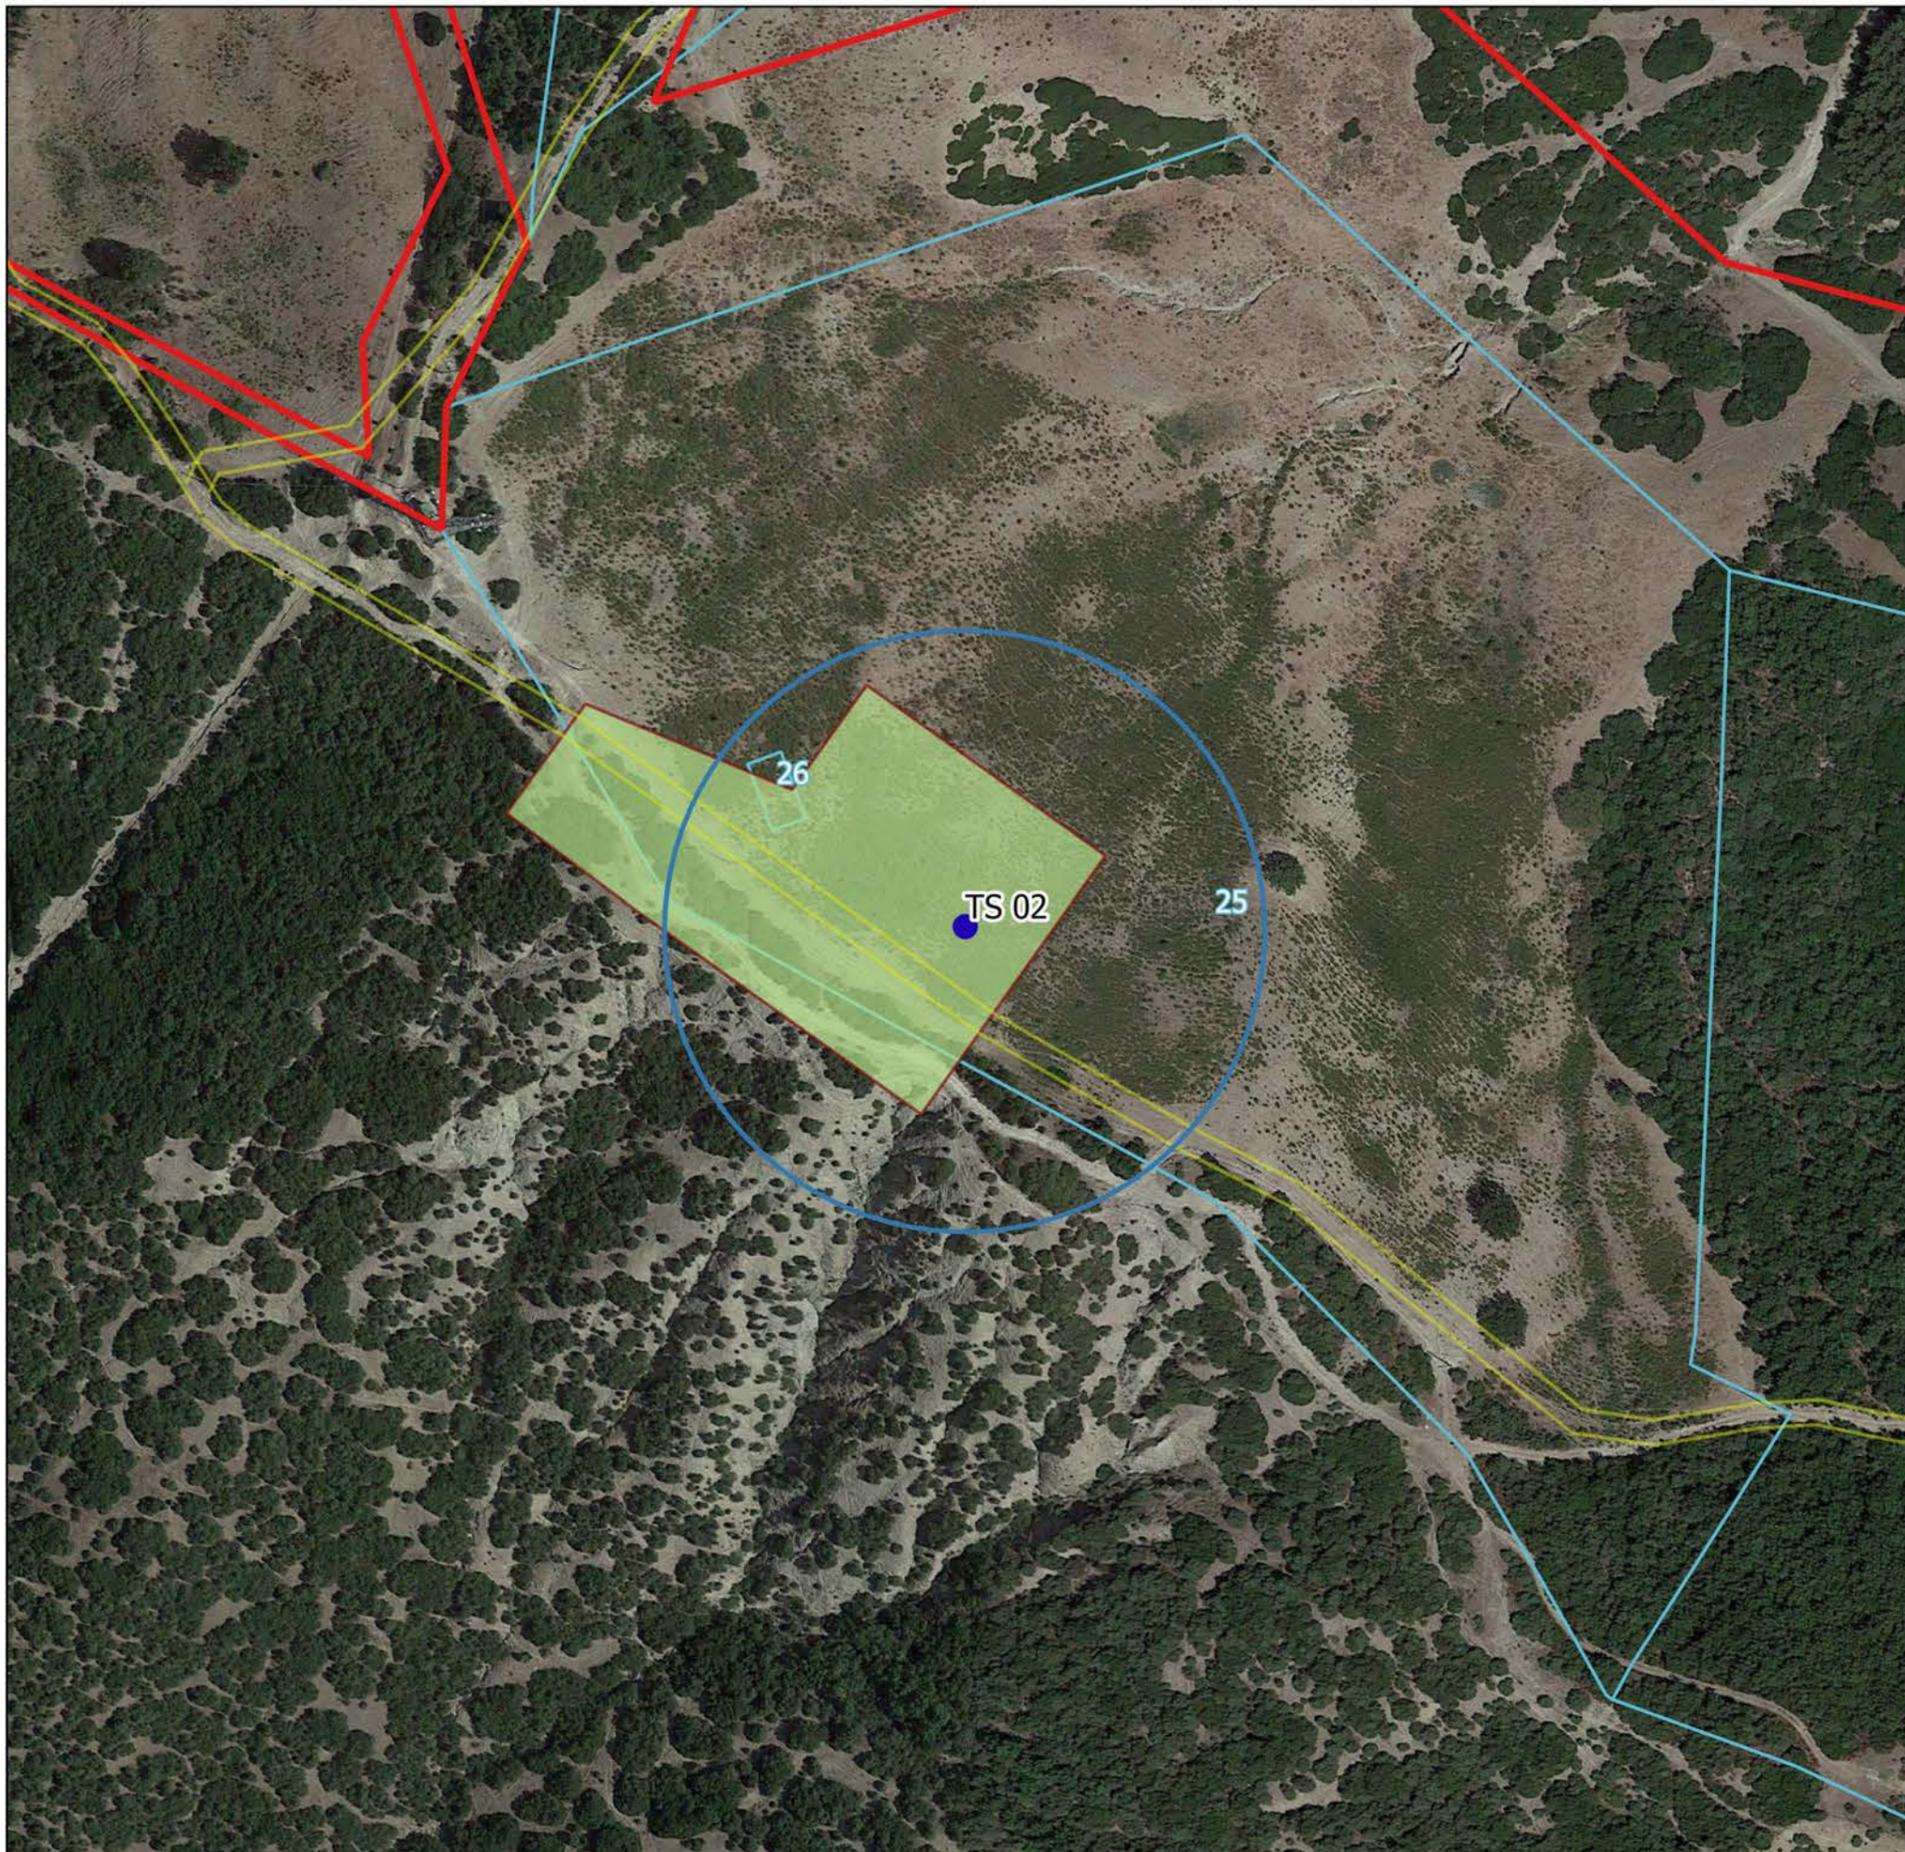


LEGENDA

-  AEROGENERATORE TS XX
-  SORVOLO
-  VIABILITA DI PROGETTO
-  PIAZZOLA DI MONTAGGIO
-  LIMITE FOGLIO CATASTALE
-  LIMITI COMUNALI BASILICATA

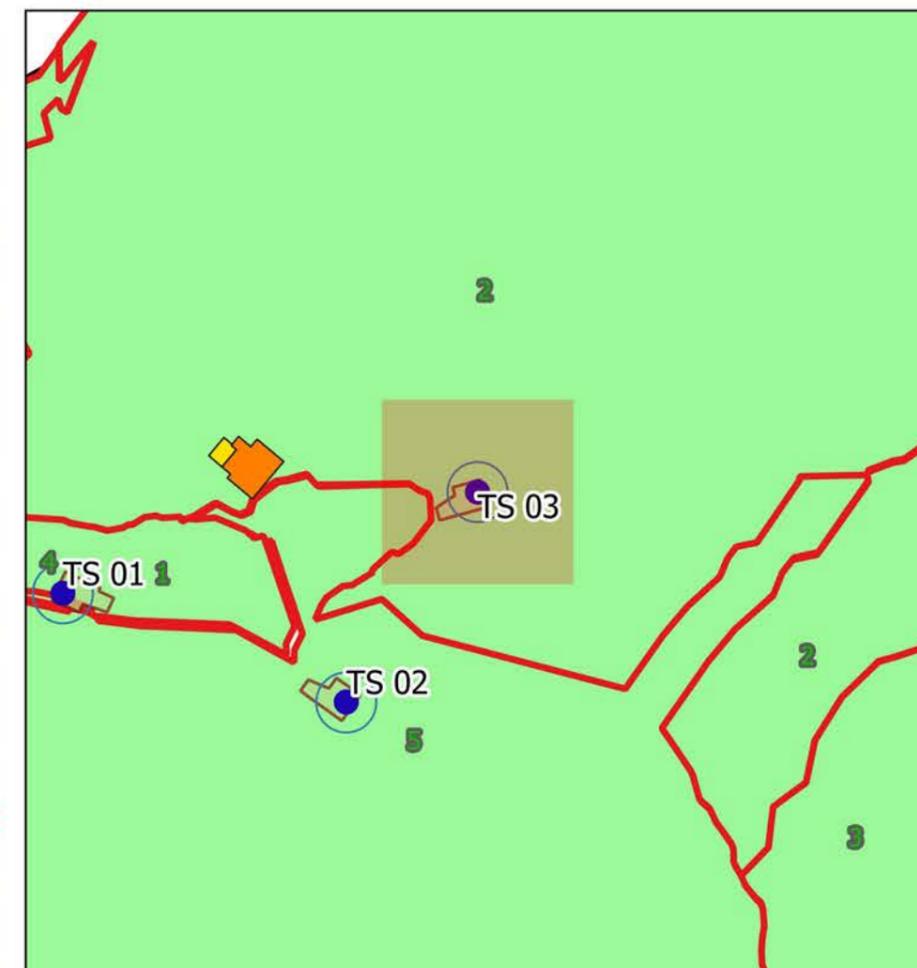



LEGENDA

-  AEROGENERATORE TS XX
-  SORVOLO
-  VIABILITA DI PROGETTO
-  PIAZZOLA DI MONTAGGIO
-  LIMITE FOGLIO CATASTALE
-  LIMITI COMUNALI BASILICATA

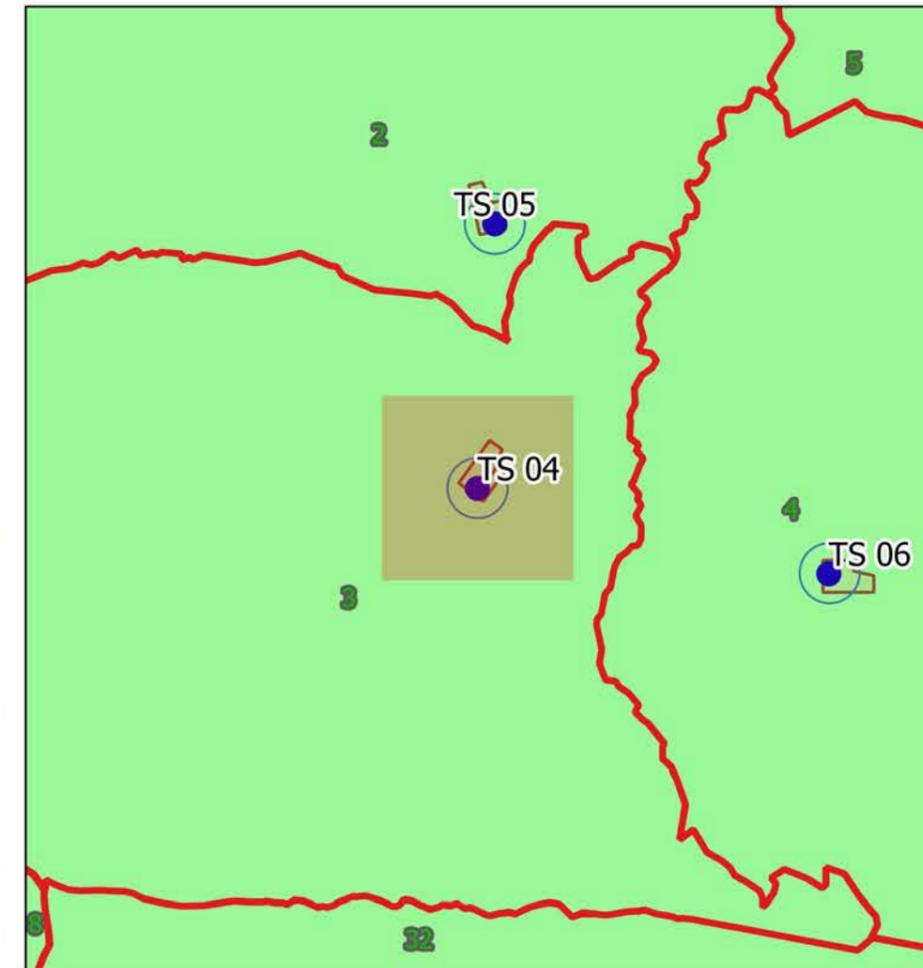


LEGENDA

-  AEROGENERATORE TS XX
-  SORVOLO
-  VIABILITA DI PROGETTO
-  PIAZZOLA DI MONTAGGIO
-  LIMITE FOGLIO CATASTALE
-  TURSI

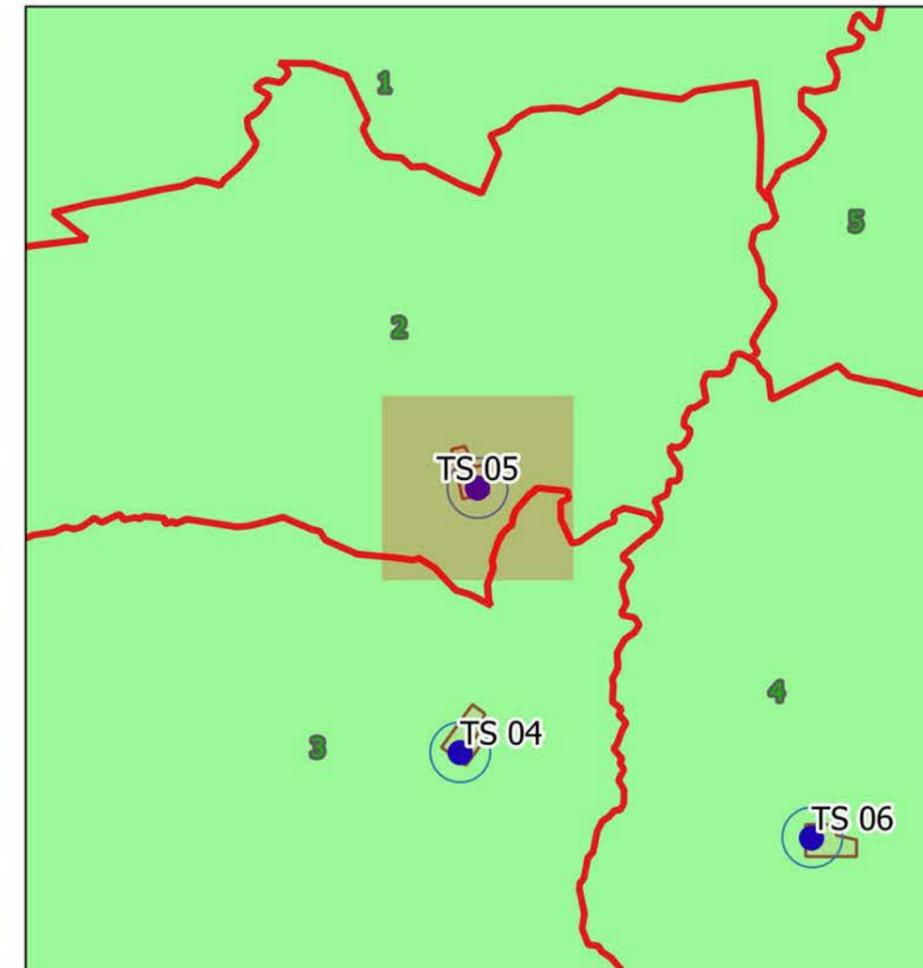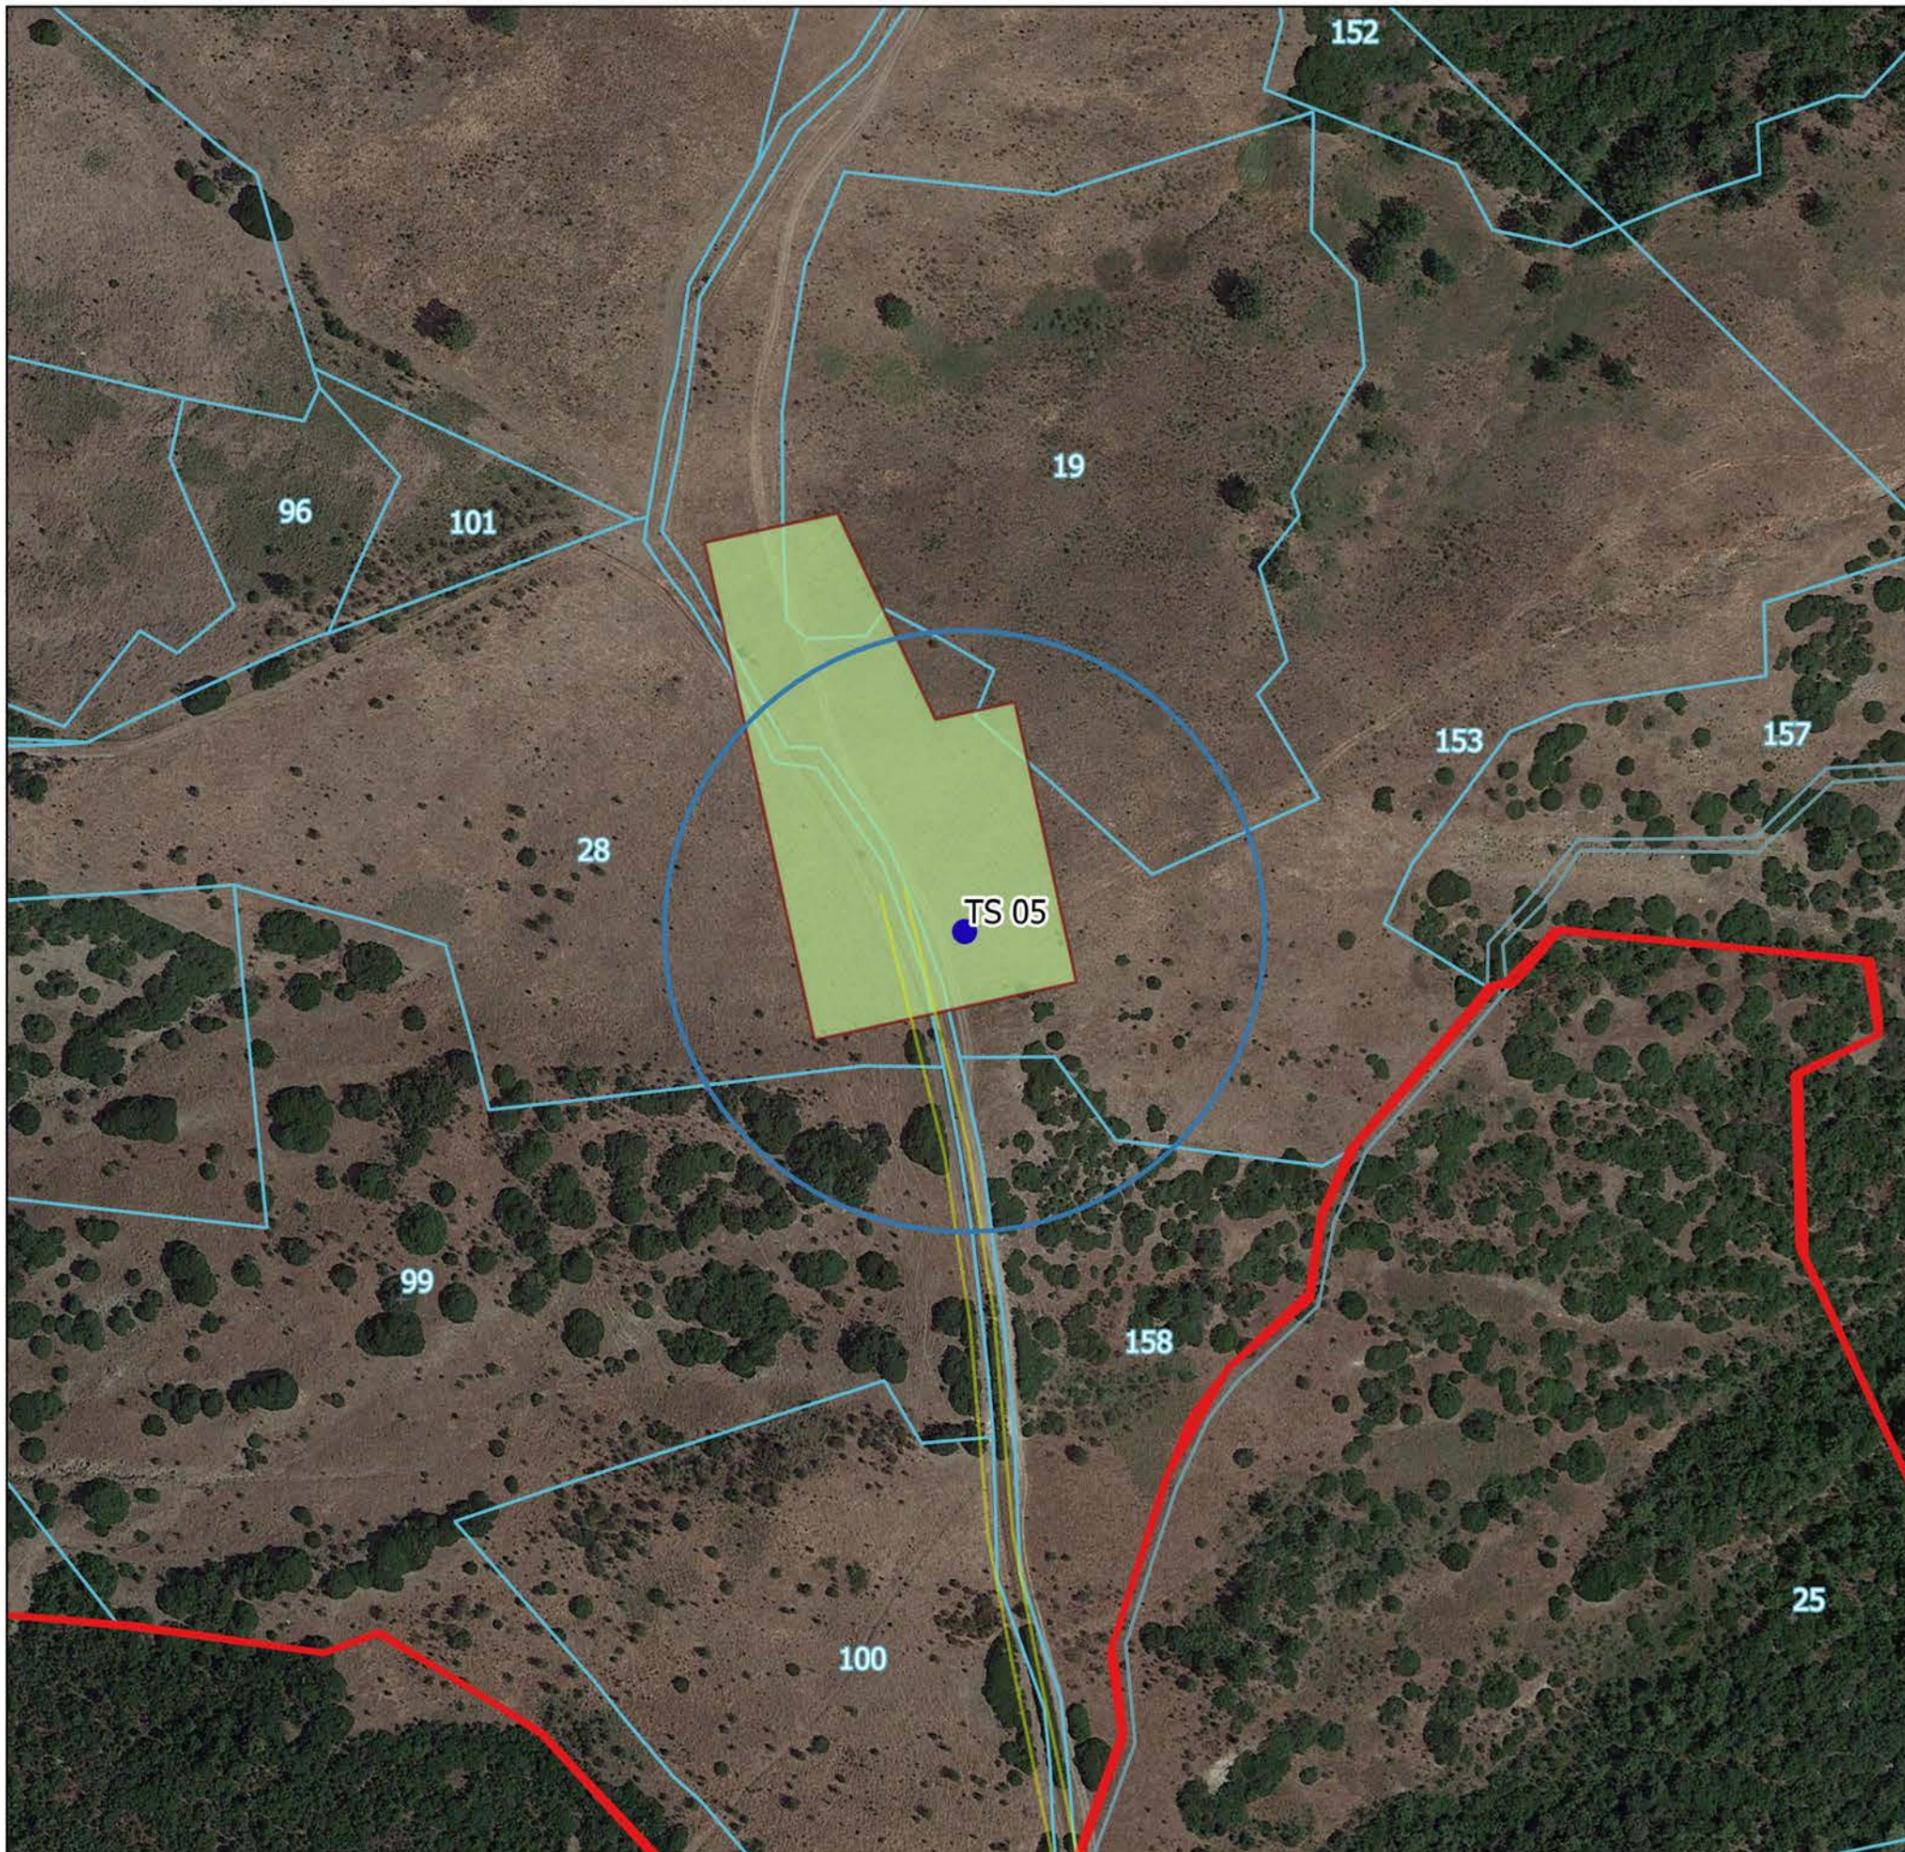



LEGENDA

-  AEROGENERATORE TS XX
-  SORVOLO
-  VIABILITA DI PROGETTO
-  PIAZZOLA DI MONTAGGIO
-  LIMITE FOGLIO CATASTALE
-  TURSI

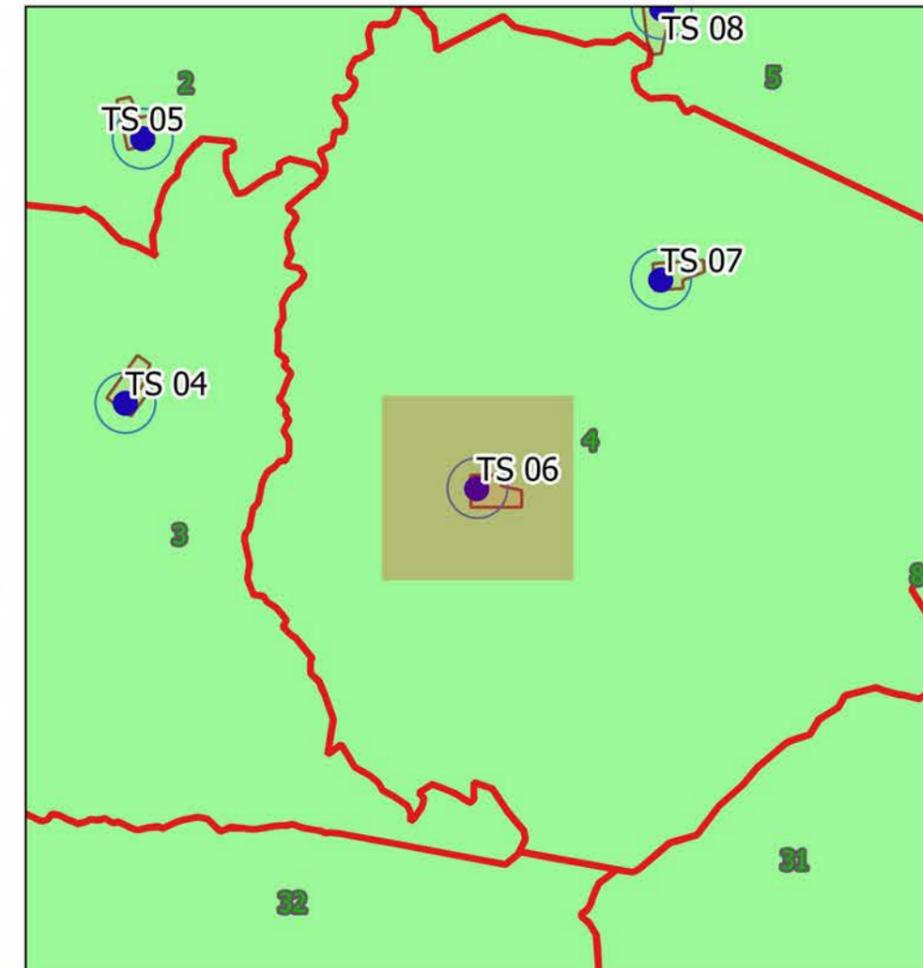



LEGENDA

-  AEROGENERATORE TS XX
-  SORVOLO
-  VIABILITA DI PROGETTO
-  PIAZZOLA DI MONTAGGIO
-  LIMITE FOGGIO CATASTALE
-  TURSI

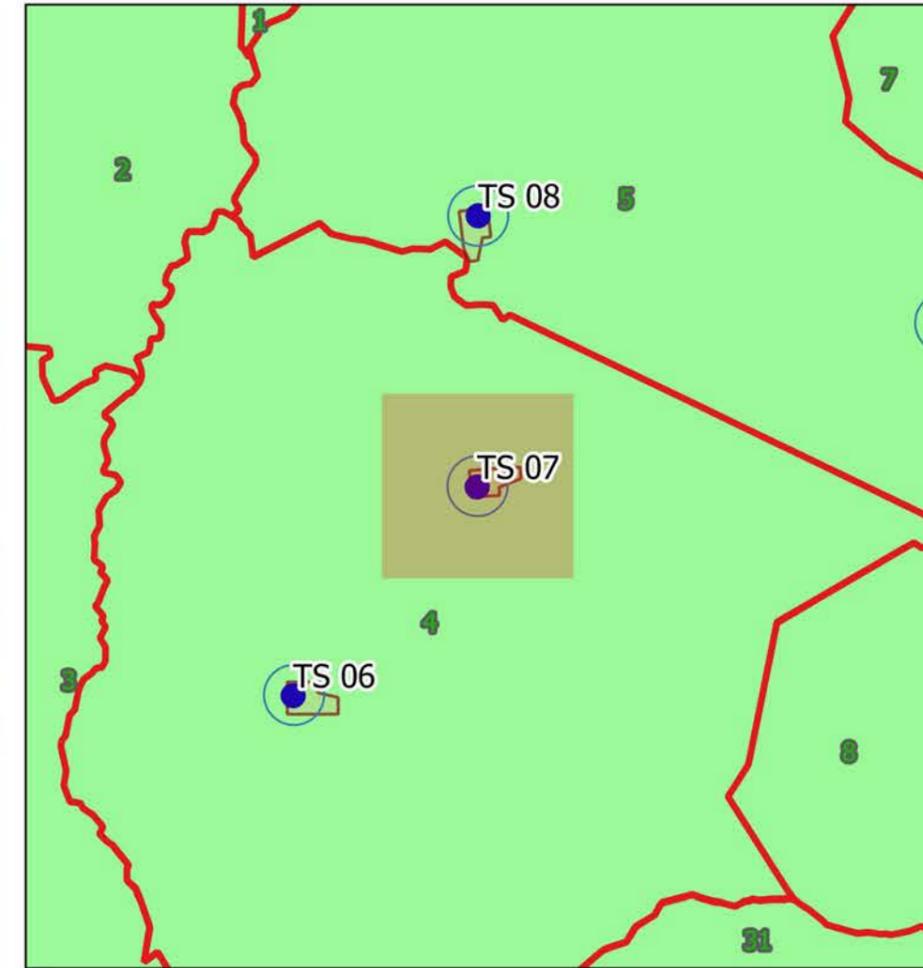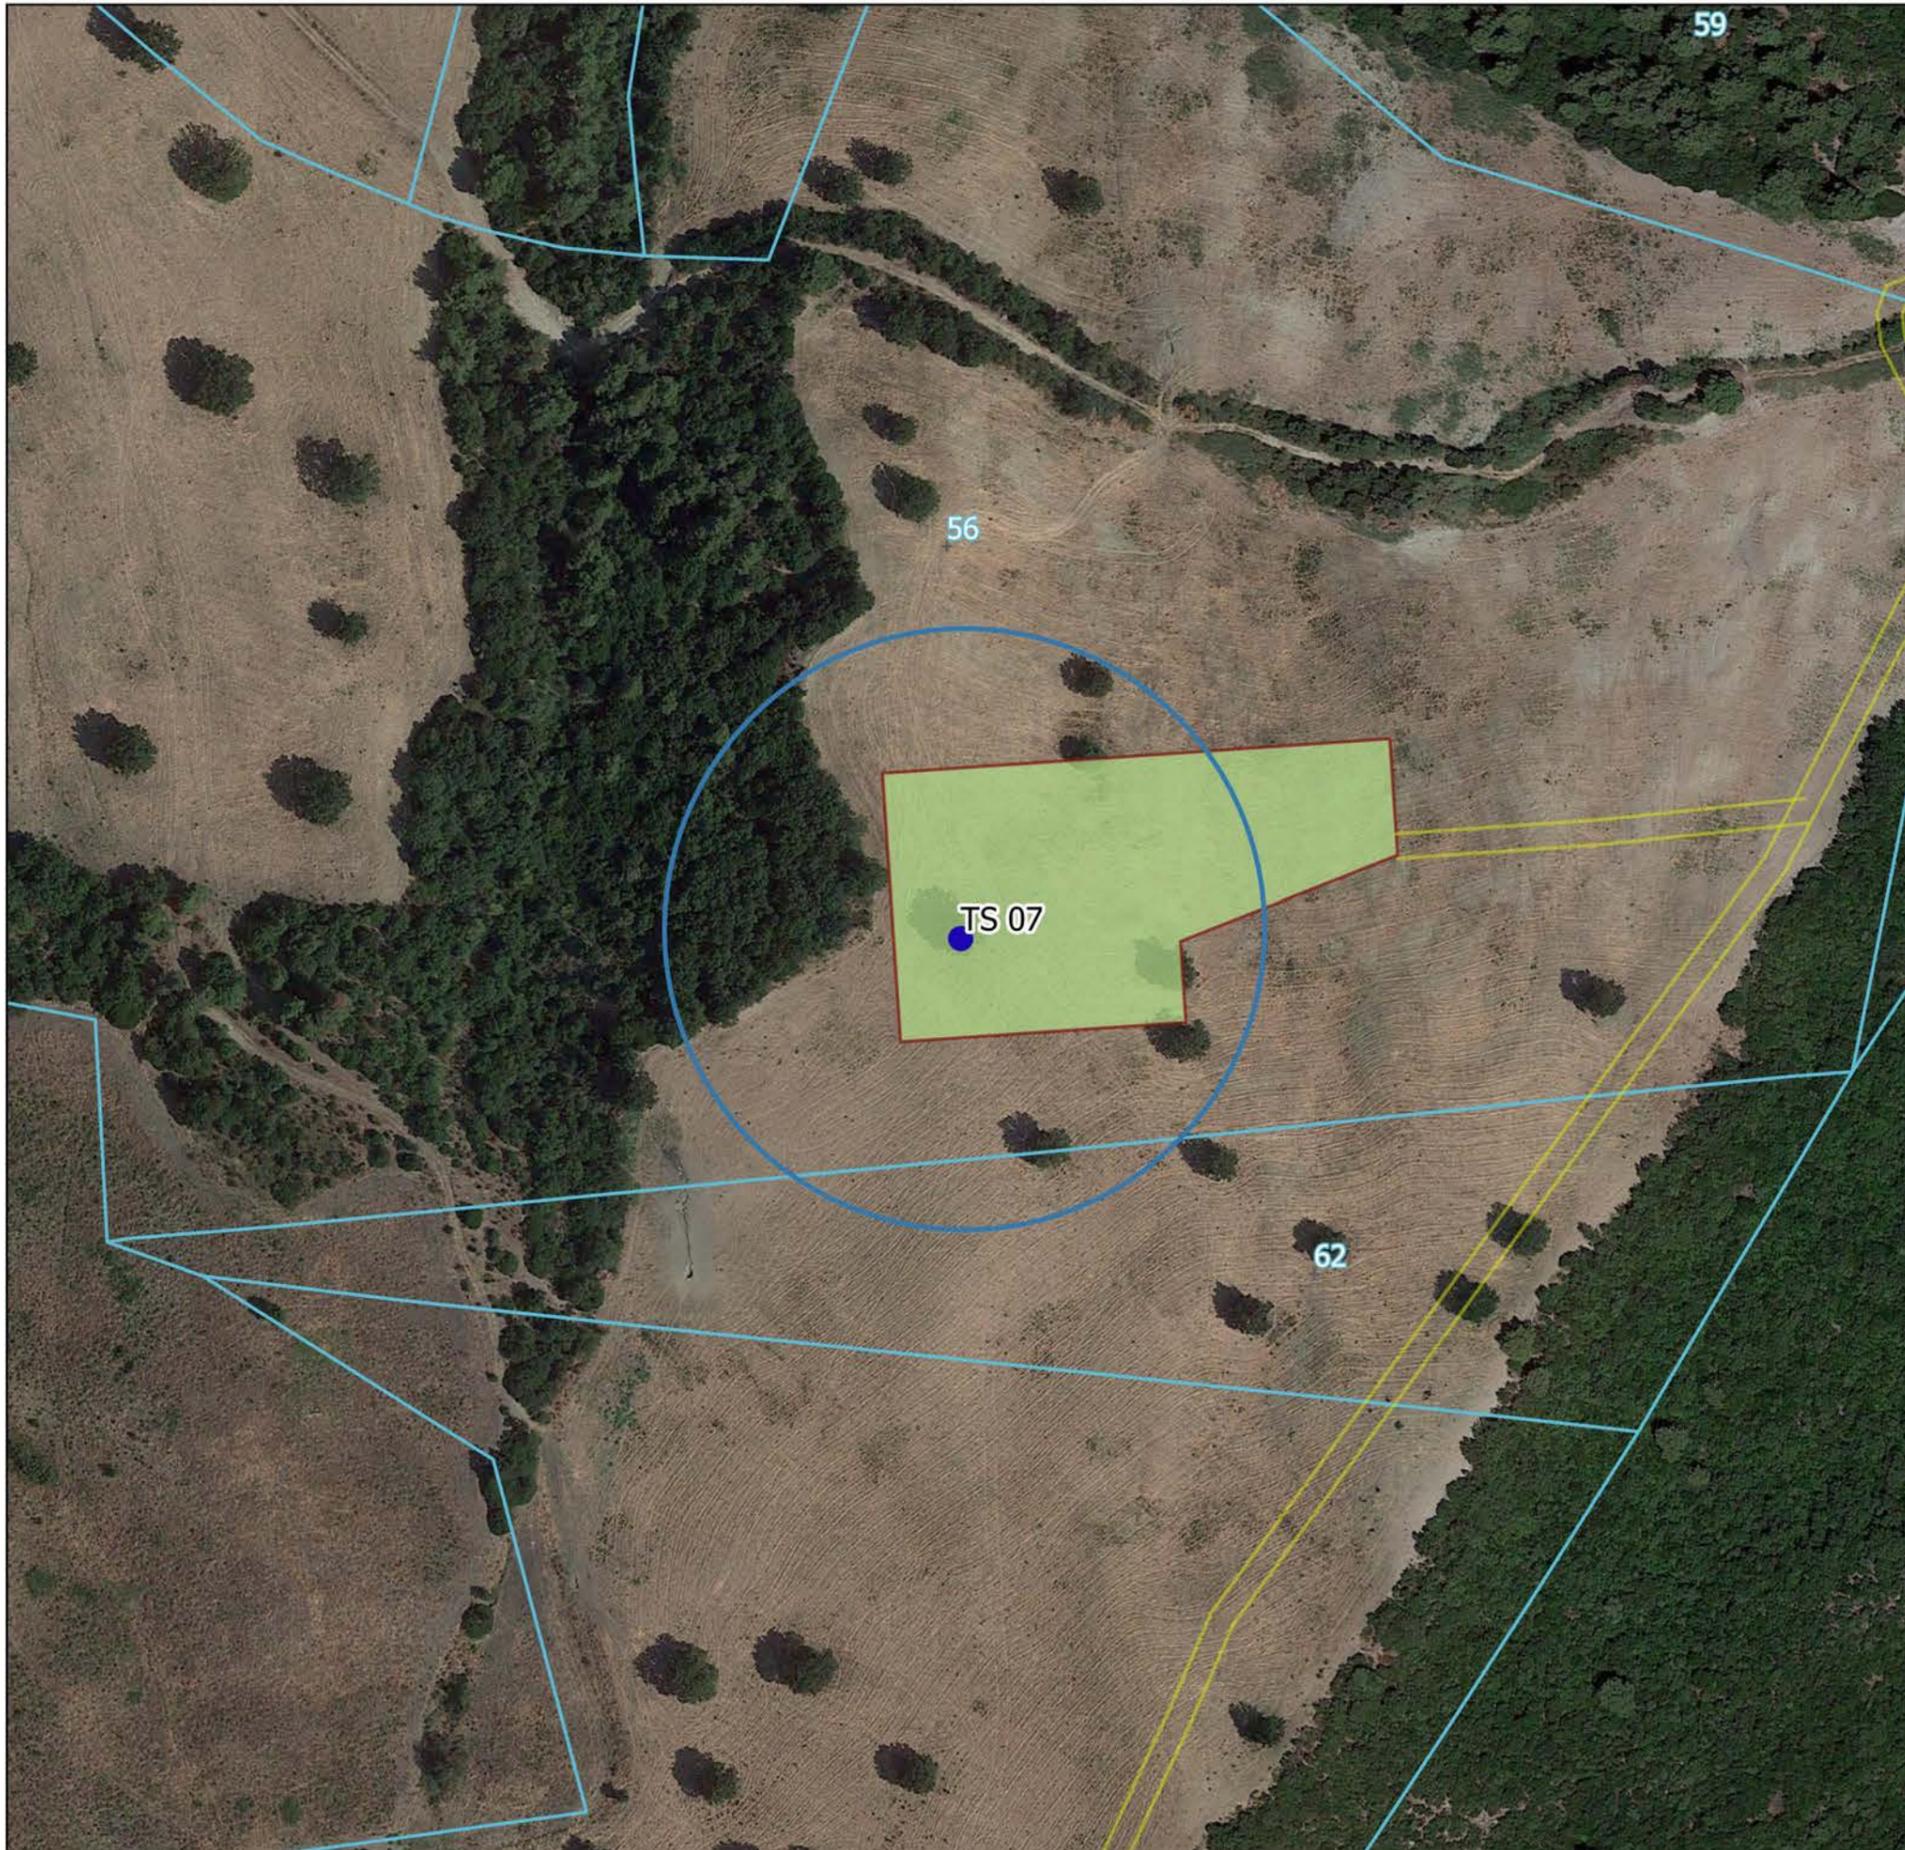



LEGENDA

-  AEROGENERATORE TS XX
-  SORVOLO
-  VIABILITA DI PROGETTO
-  PIAZZOLA DI MONTAGGIO
-  LIMITE FOGLIO CATASTALE
-  TURSI

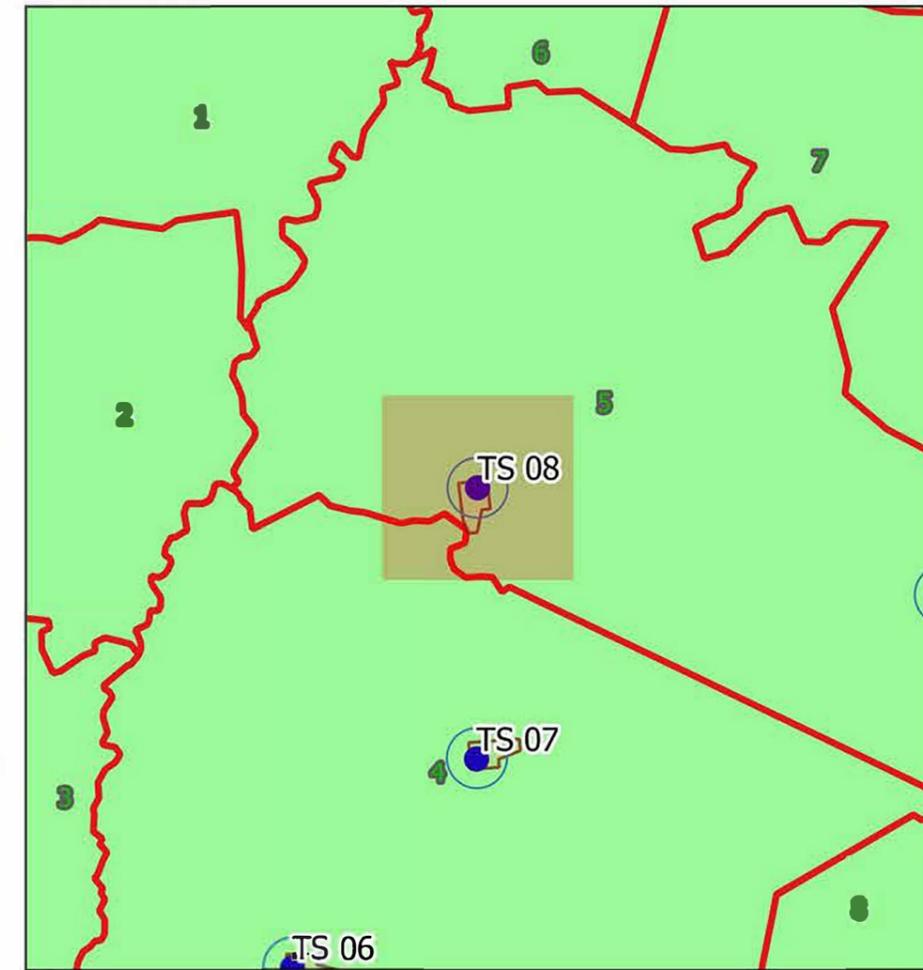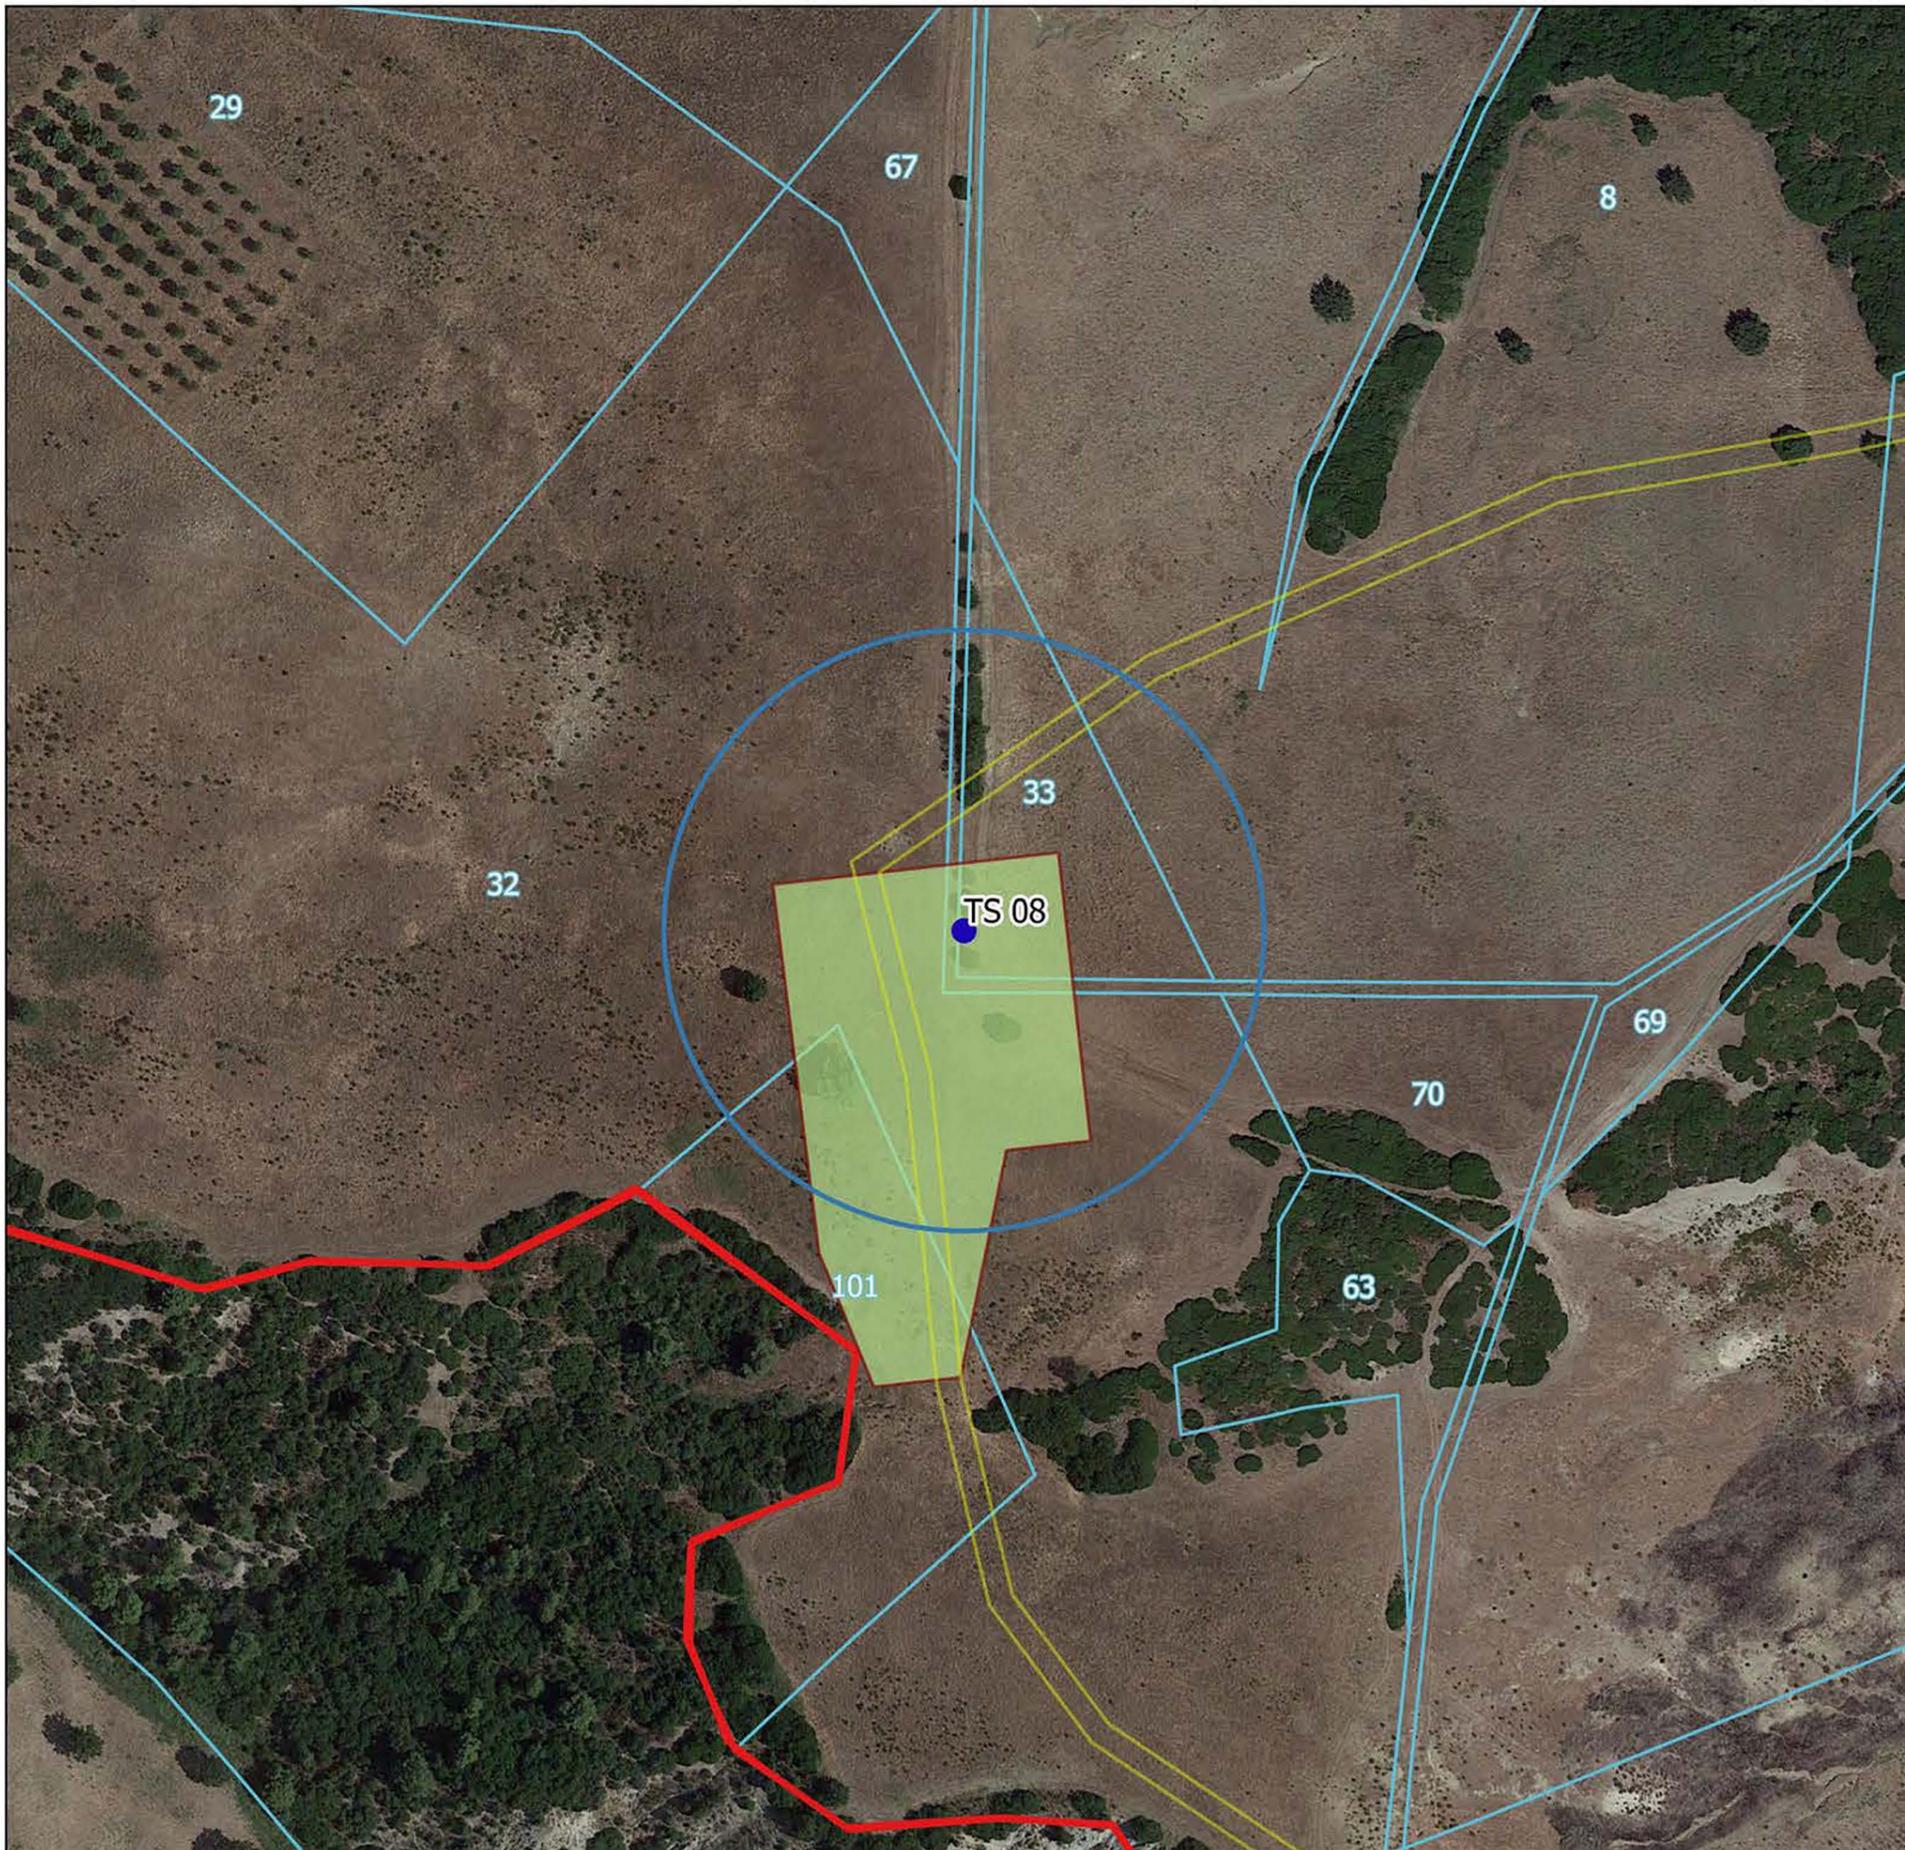

LEGENDA

- AEROGENERATORE TS XX
- SORVOLO
- VIABILITA DI PROGETTO
- PIAZZOLA DI MONTAGGIO
- ▭ LIMITE FOGLIO CATASTALE
- ▭ TURSI

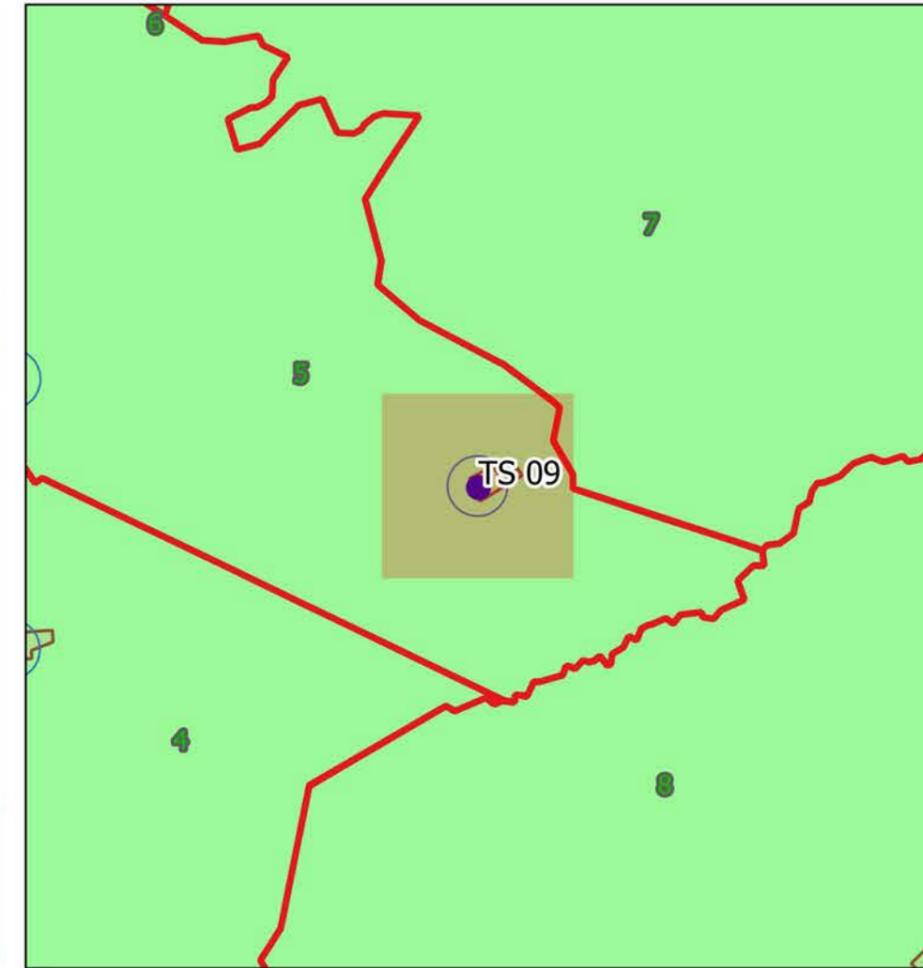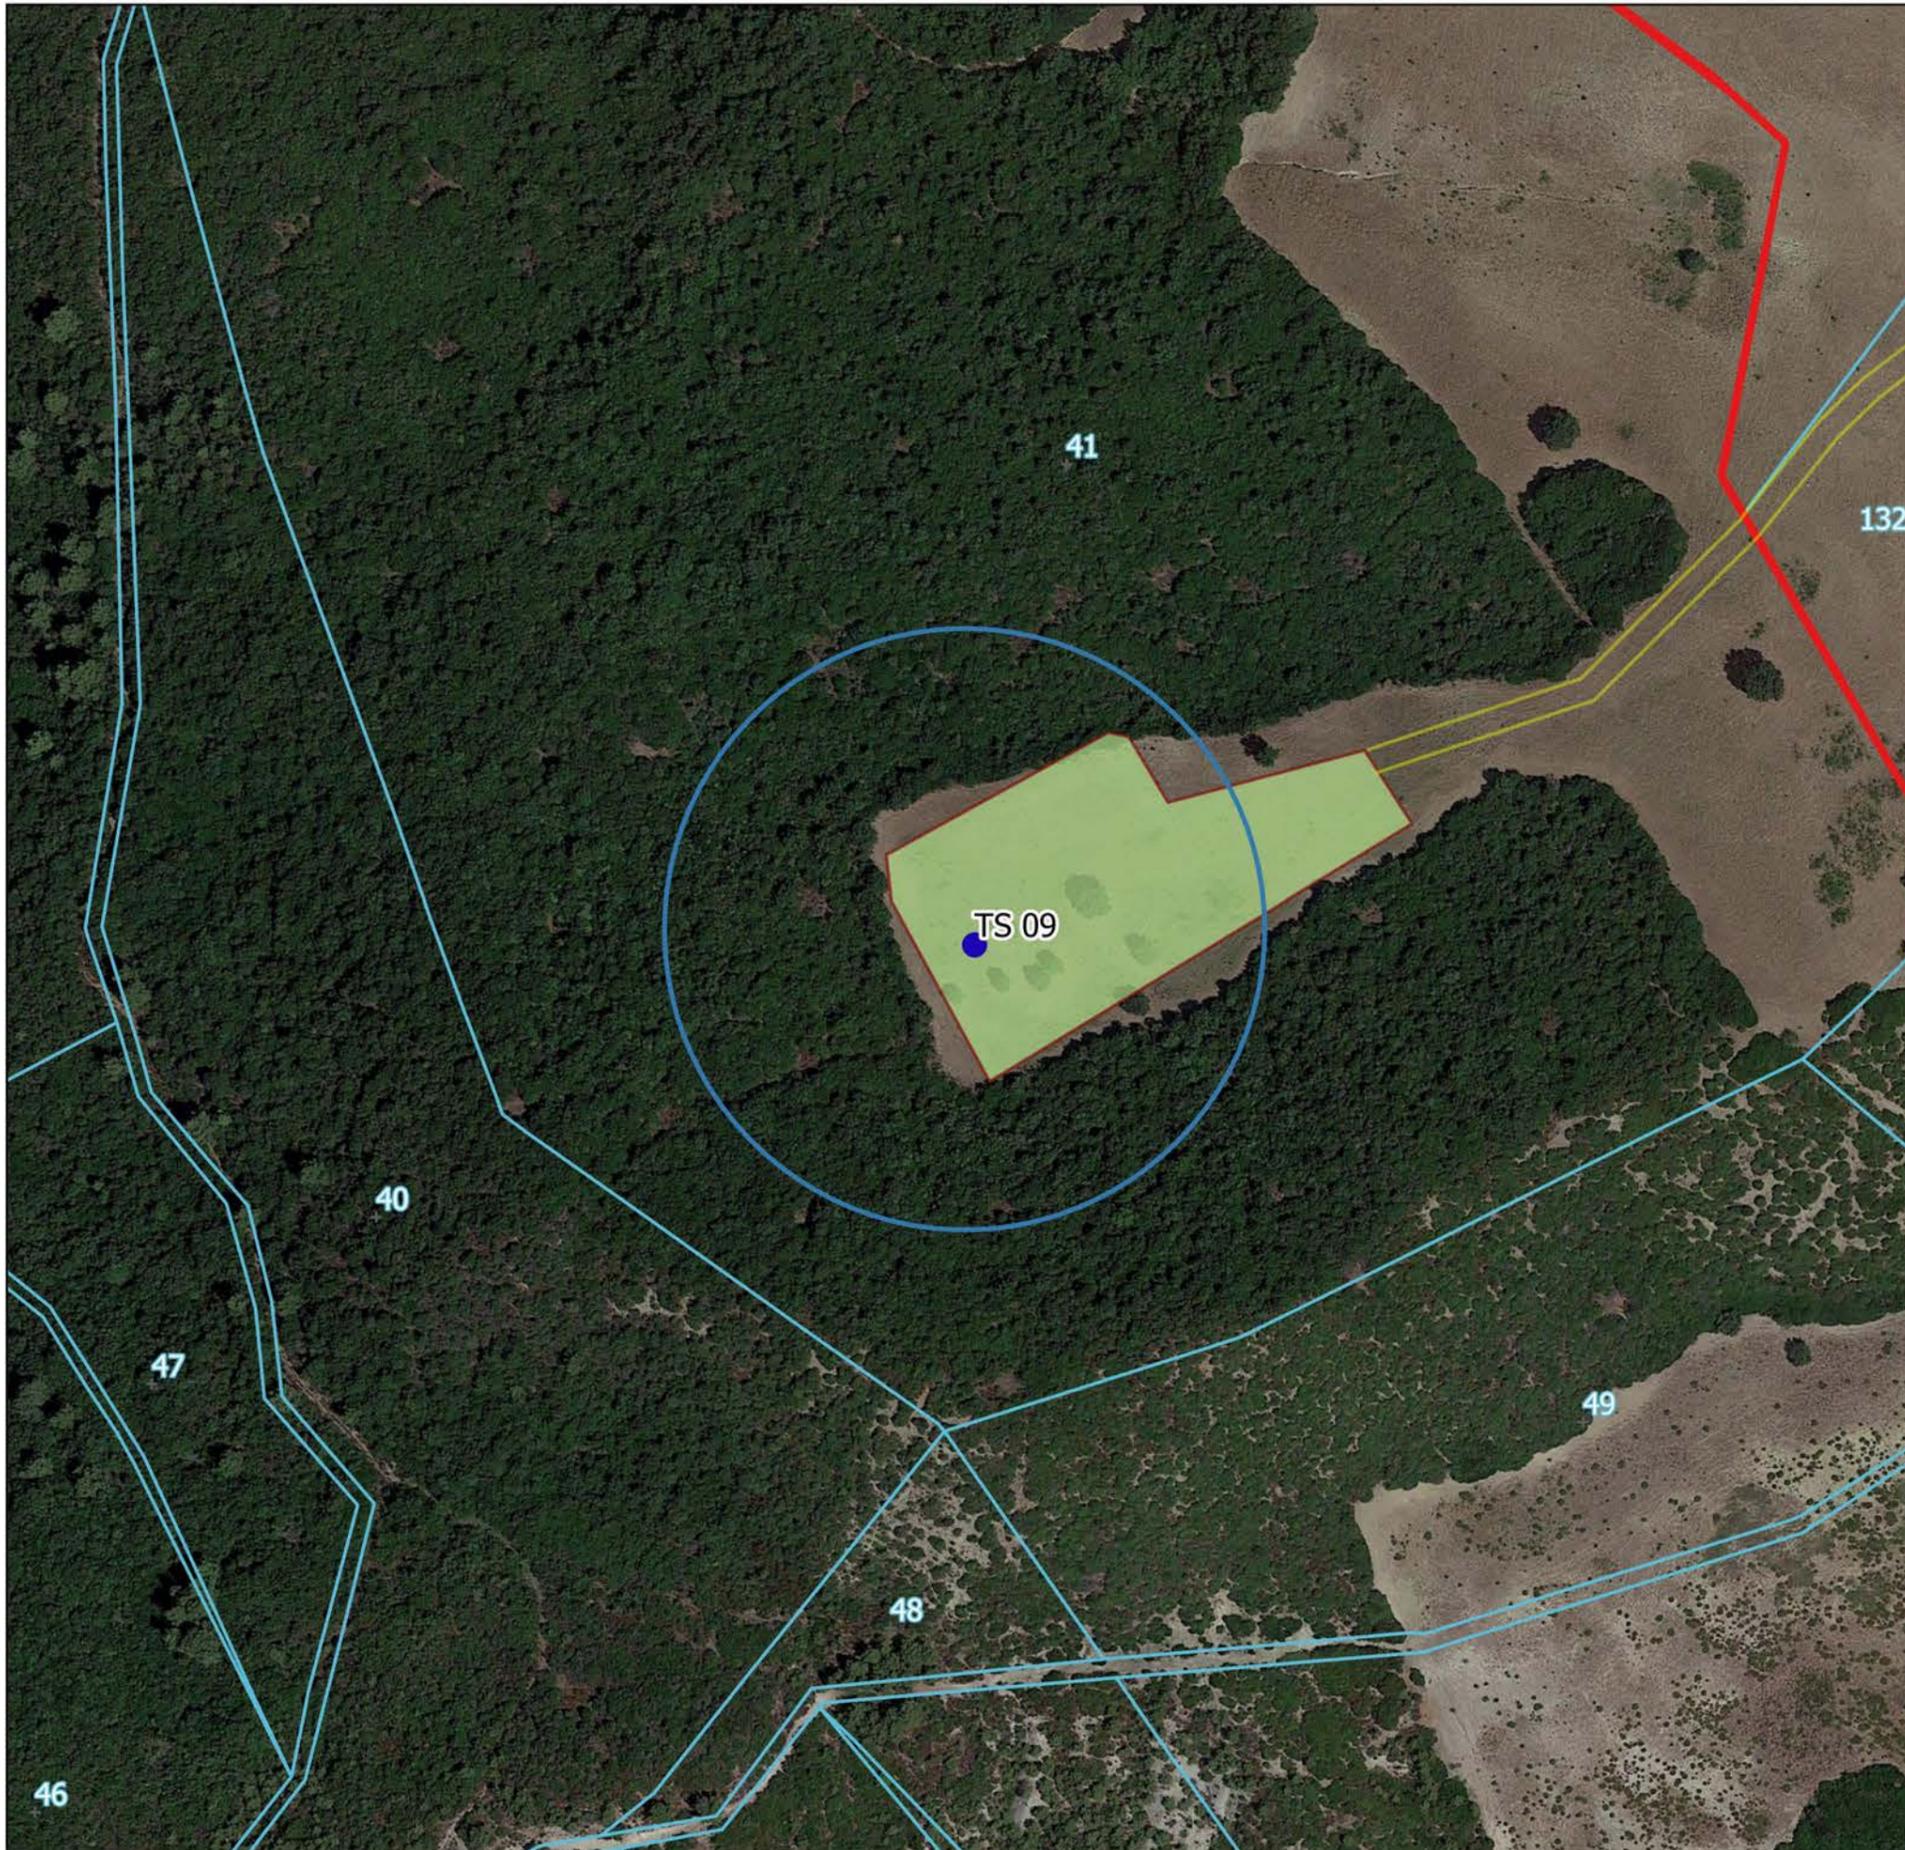



LEGENDA

-  AEROGENERATORE TS XX
-  SORVOLO
-  VIABILITA DI PROGETTO
-  PIAZZOLA DI MONTAGGIO
-  LIMITE FOGLIO CATASTALE
-  TURSI

PIANO PARTICELLARE D'ESPROPRIO GRAFICO - TS 10 Comune TURSI



Foglio 8 P.IIa 86

Scala 1:2.000

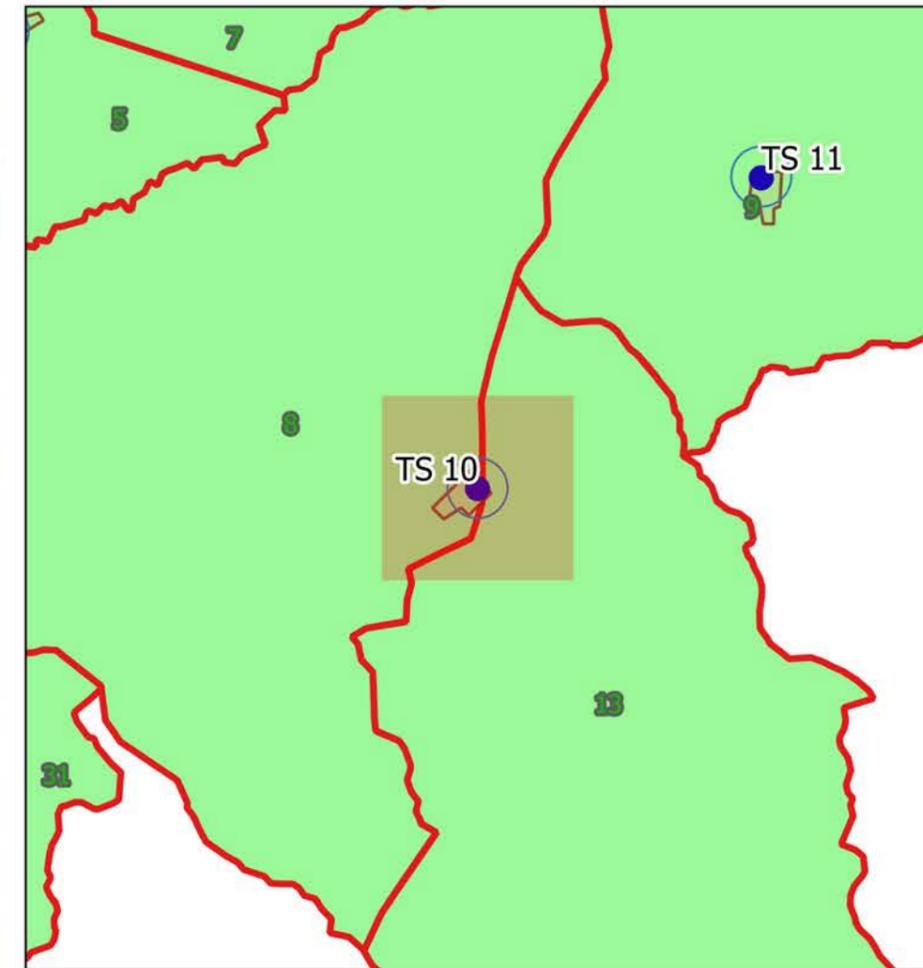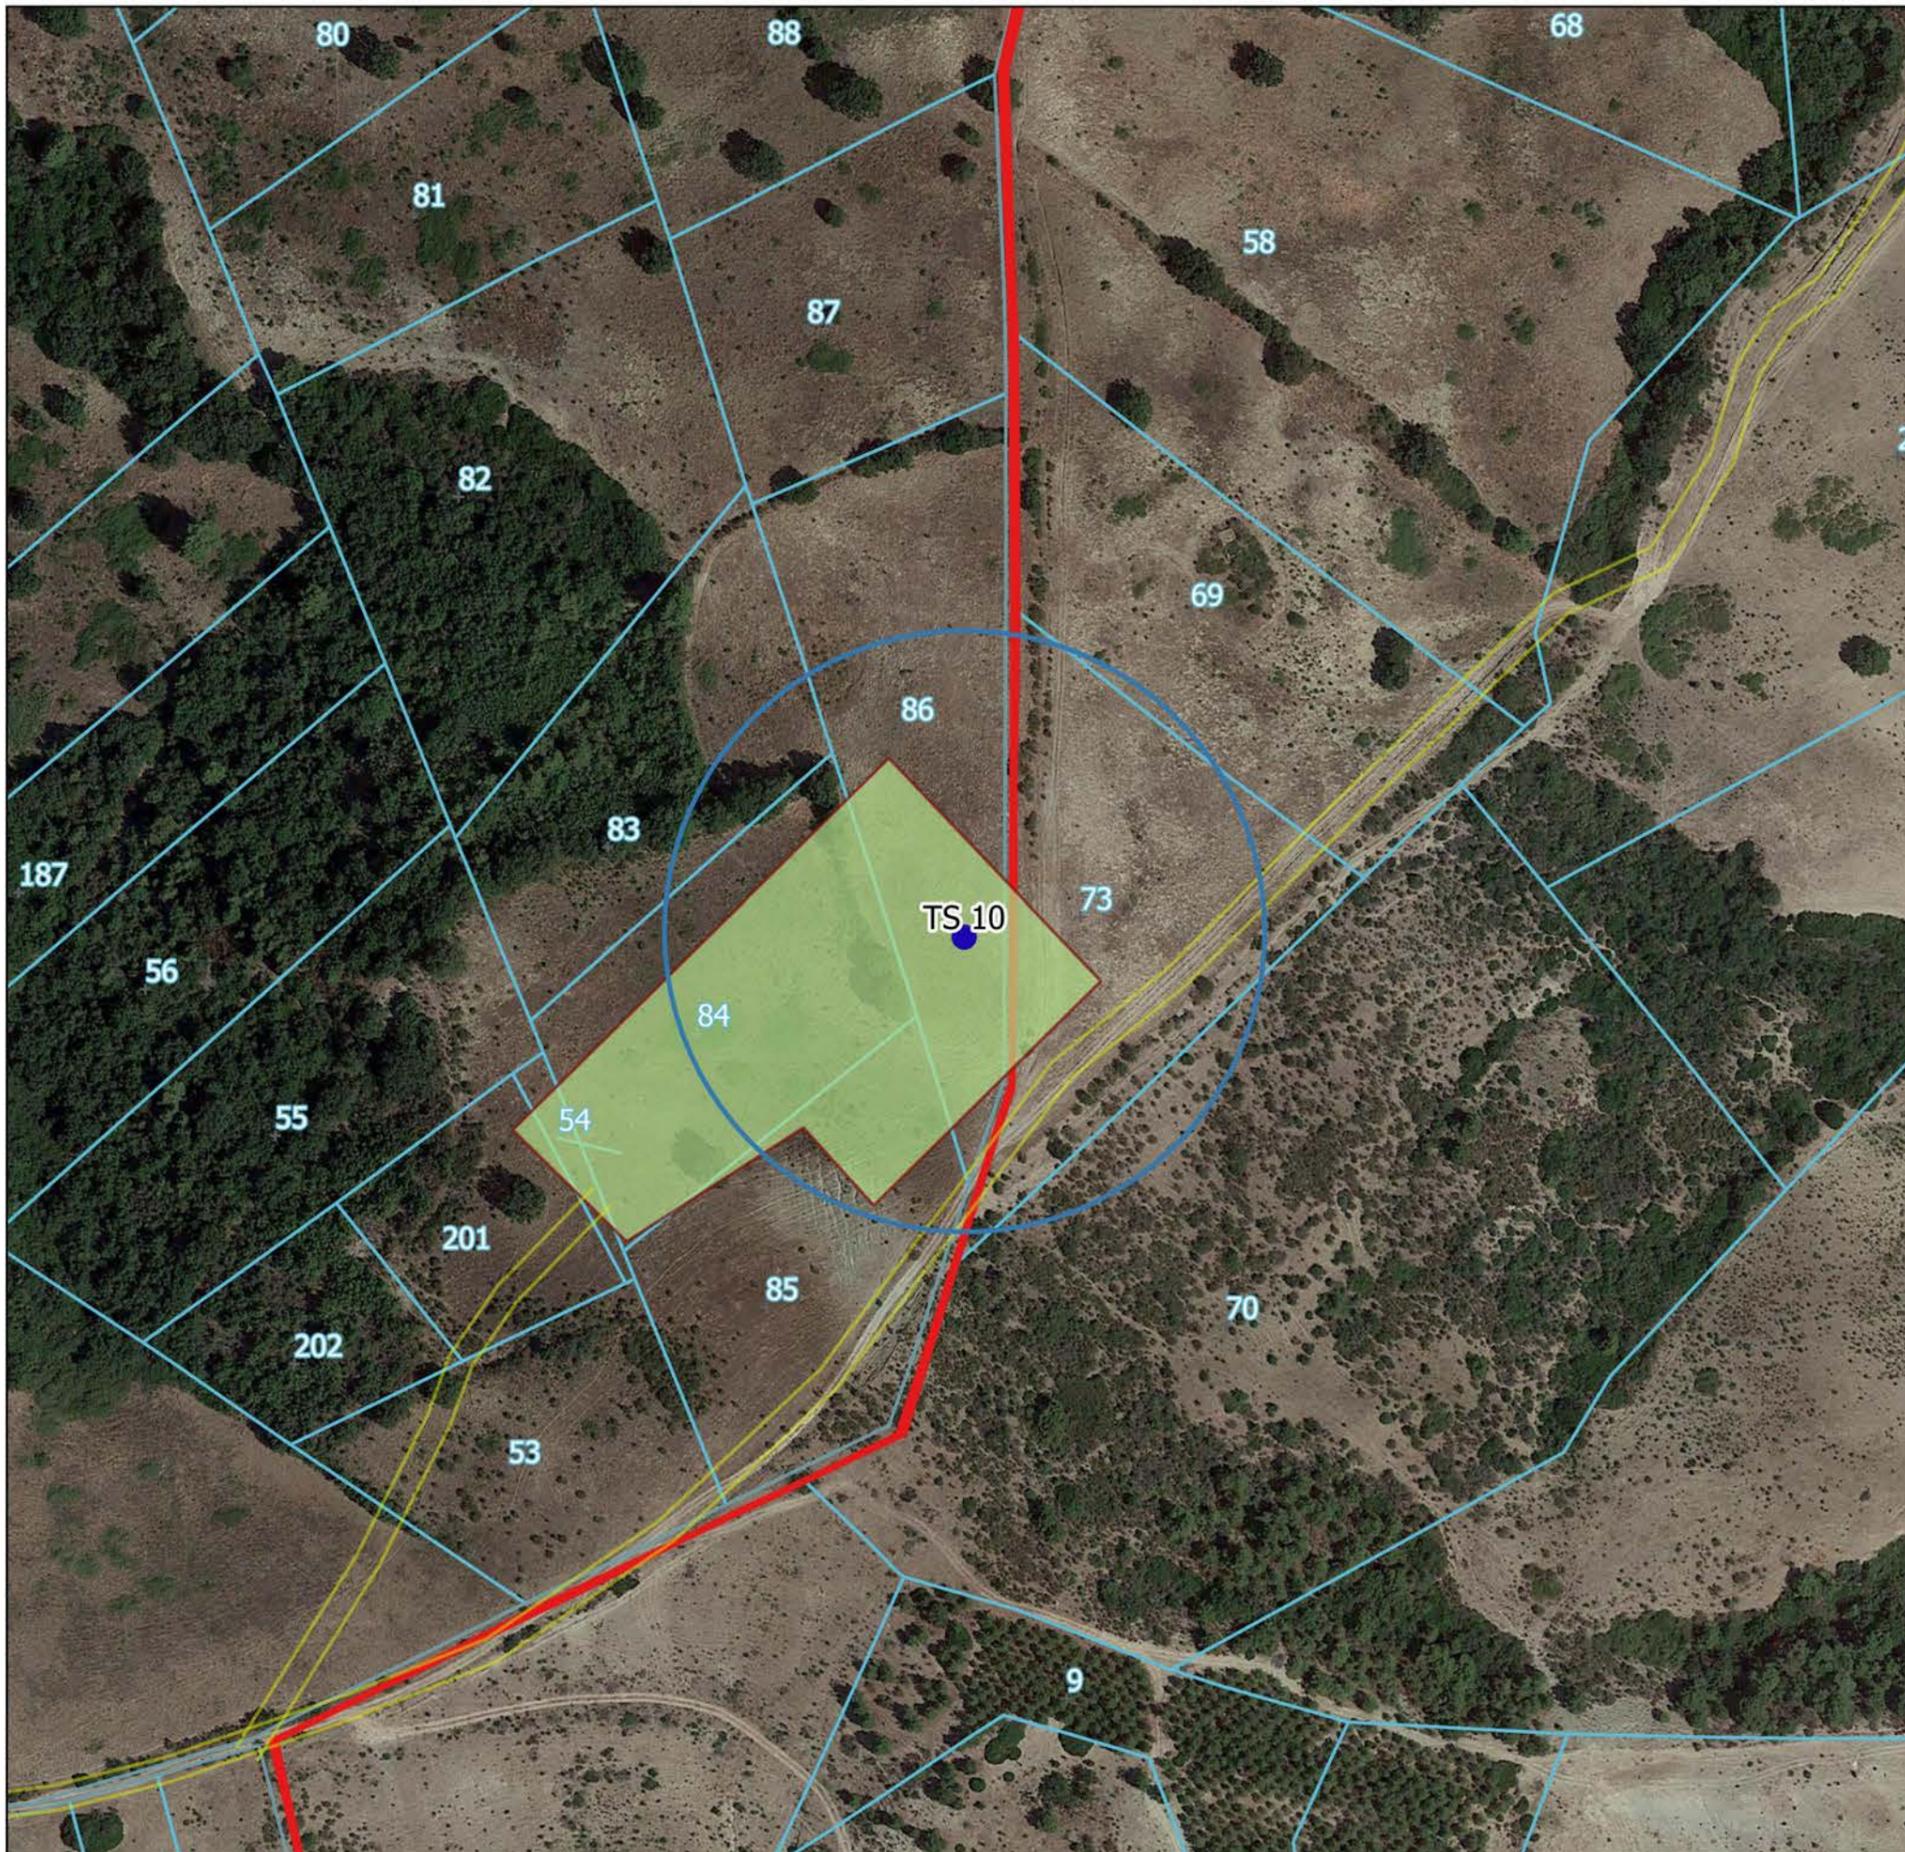



LEGENDA

-  AEROGENERATORE TS XX
-  SORVOLO
-  VIABILITA DI PROGETTO
-  PIAZZOLA DI MONTAGGIO
-  LIMITE FOGLIO CATASTALE
-  TURSI

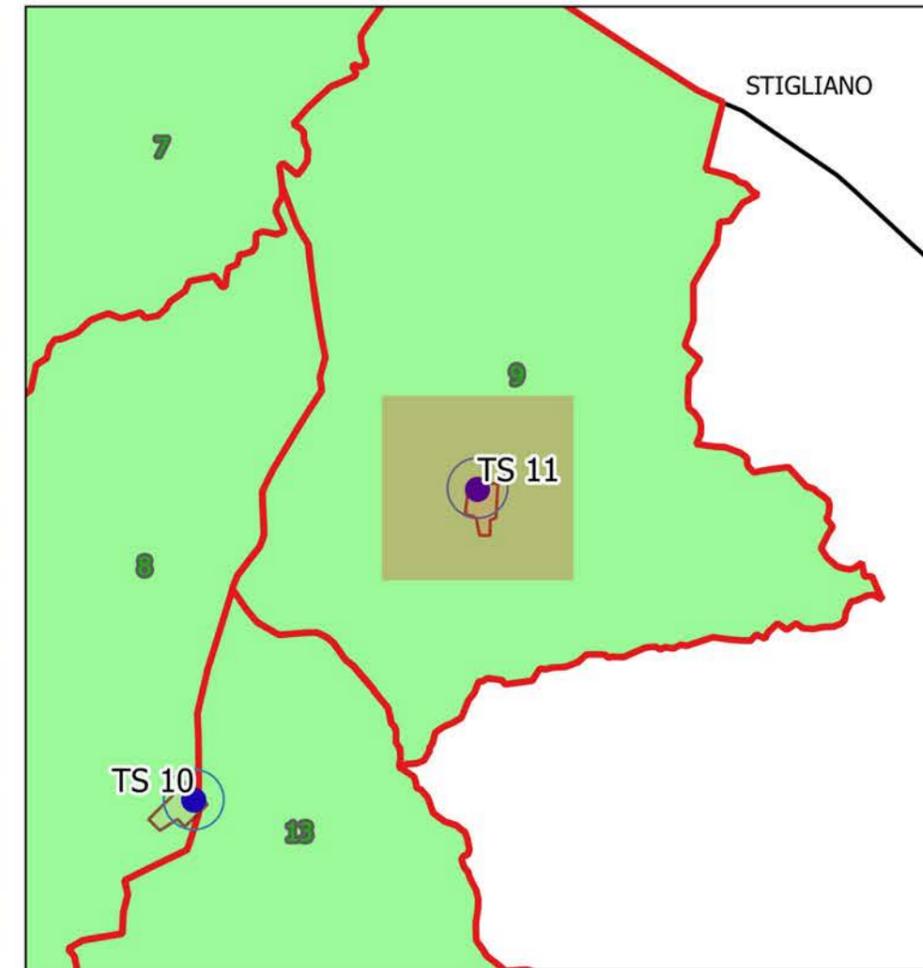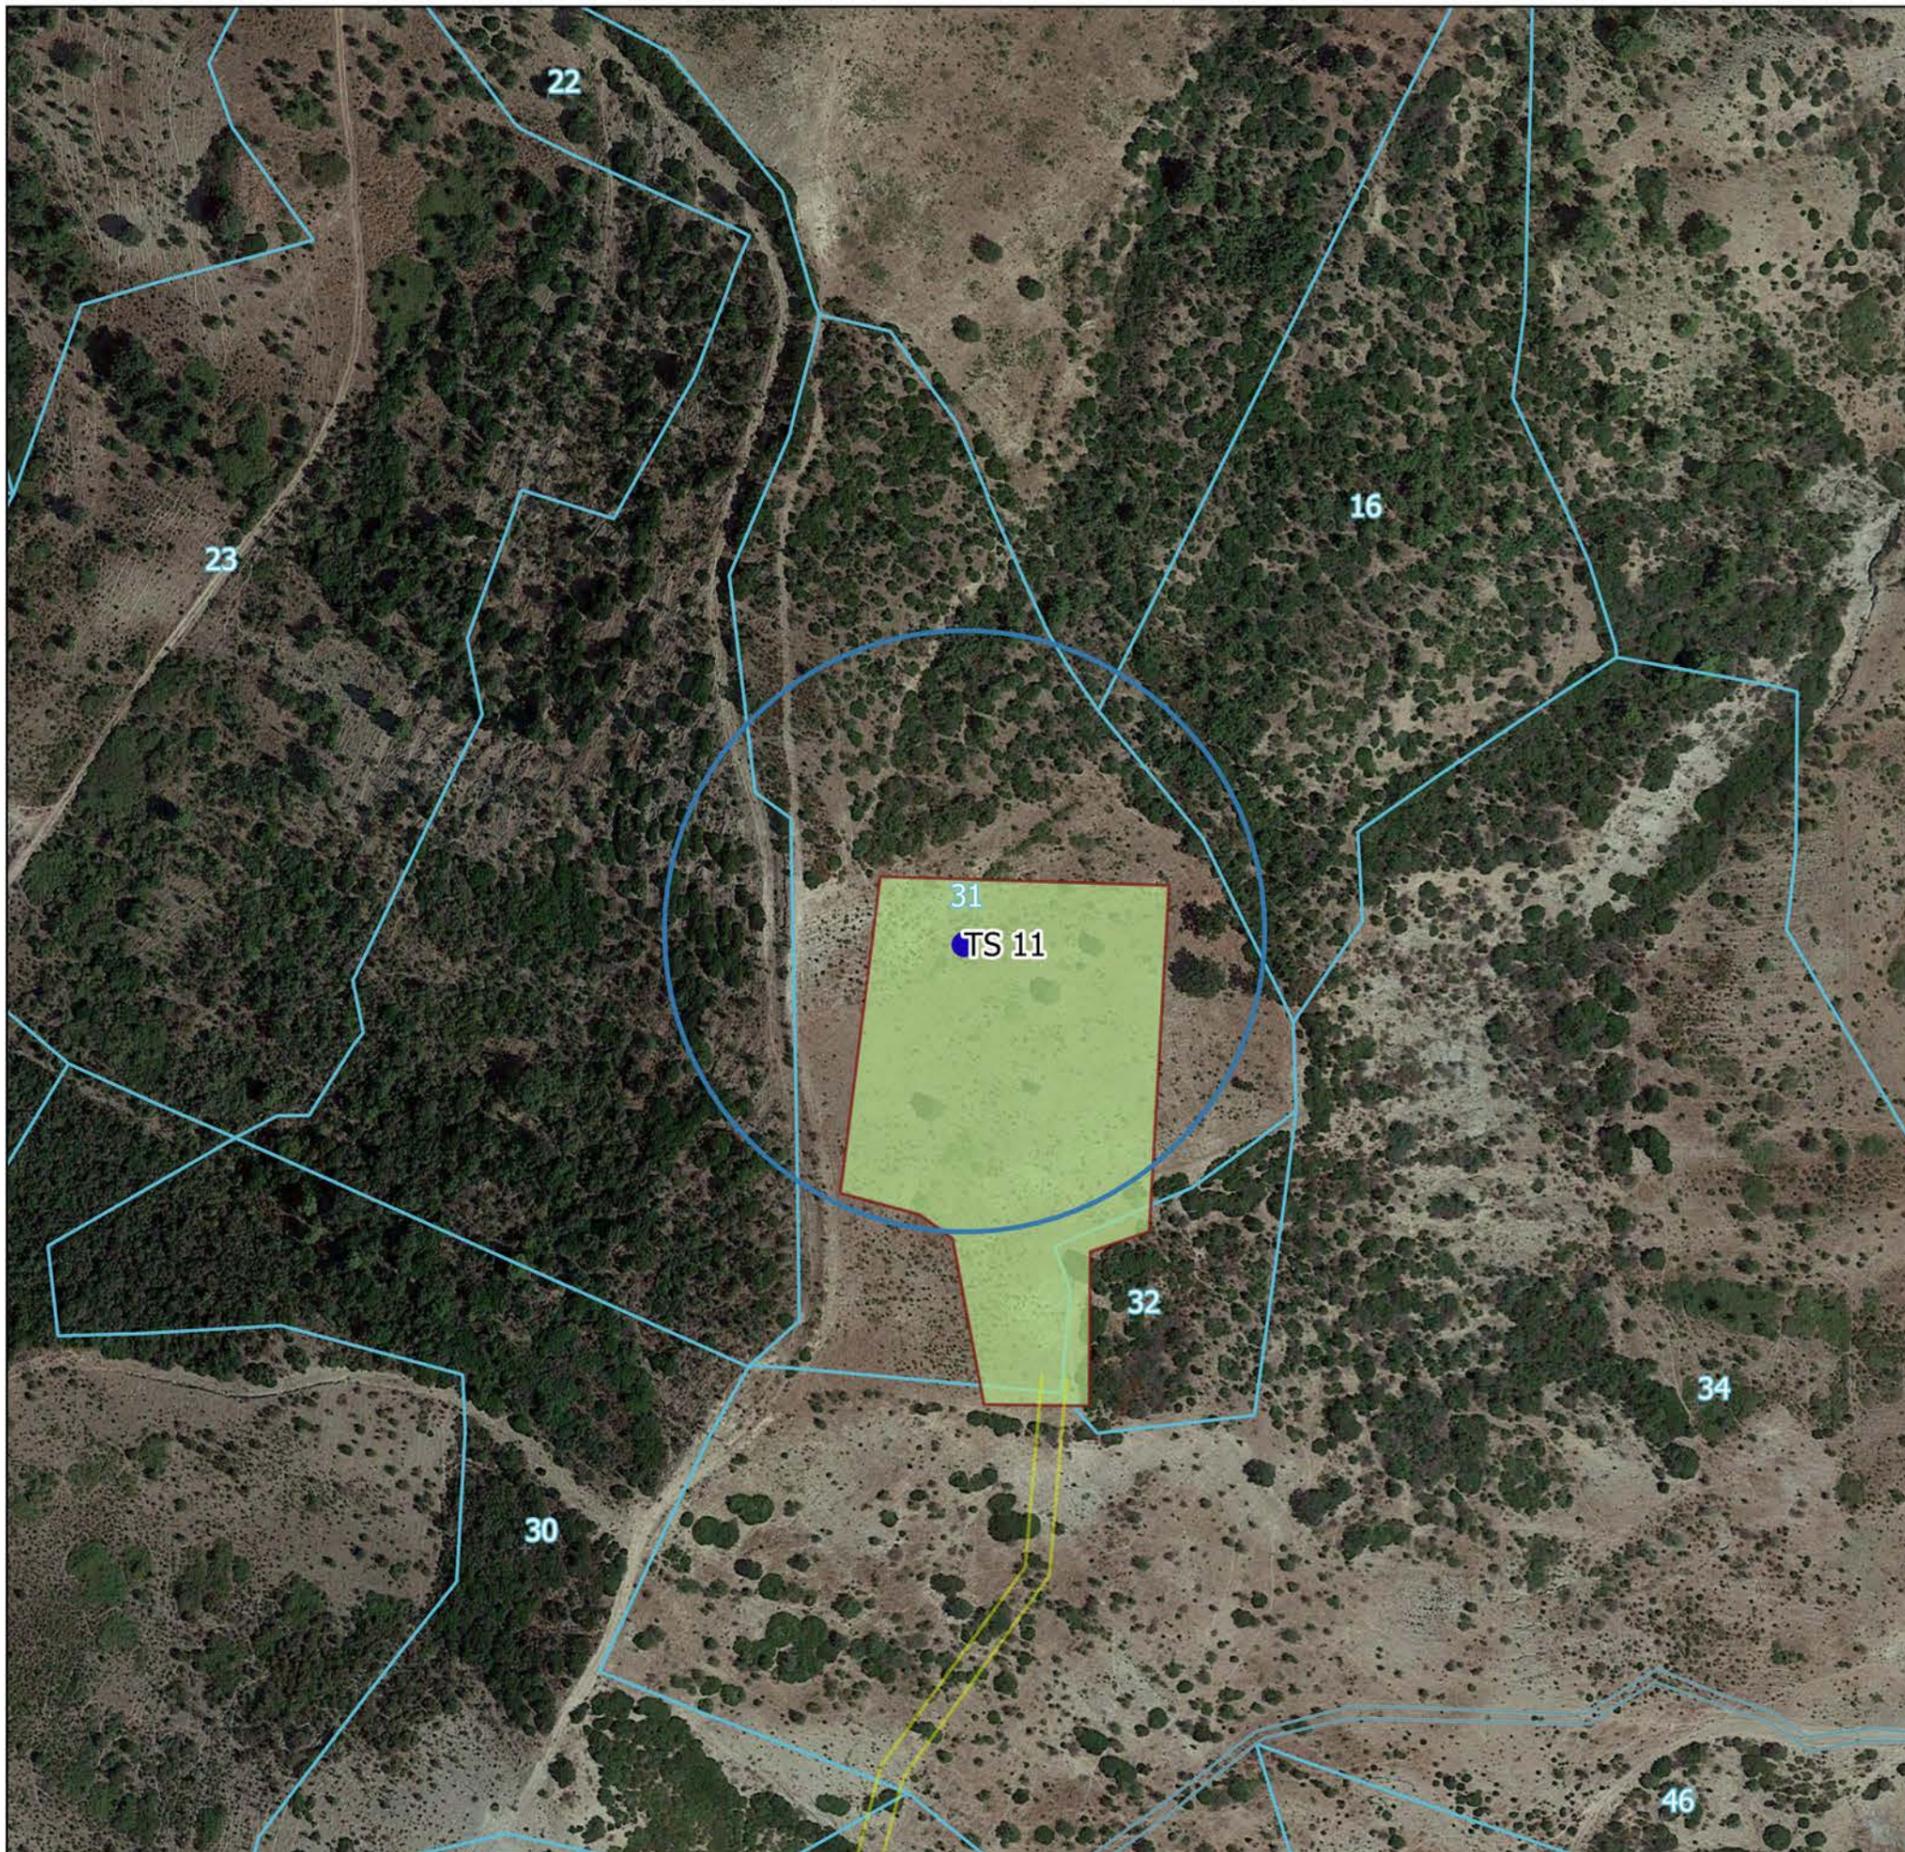

LEGENDA

-  AEROGENERATORE TS XX
-  SORVOLO
-  VIABILITA DI PROGETTO
-  PIAZZOLA DI MONTAGGIO
-  LIMITE FOGLIO CATASTALE
-  TURSI

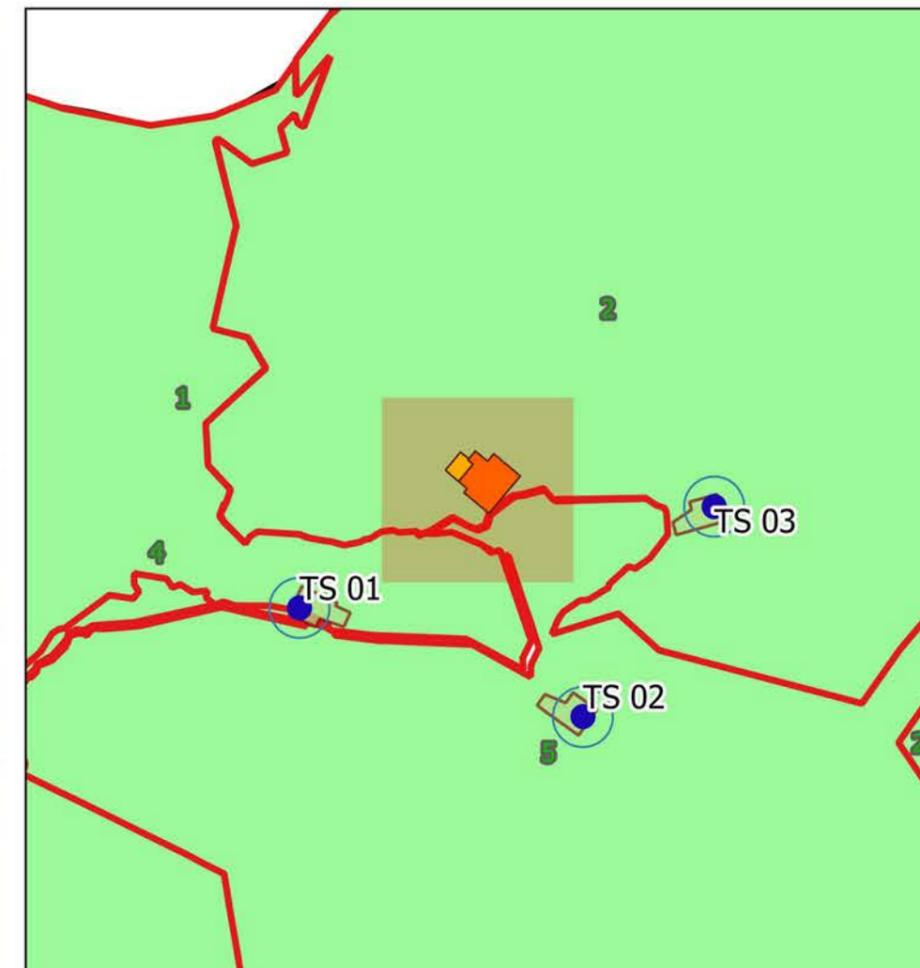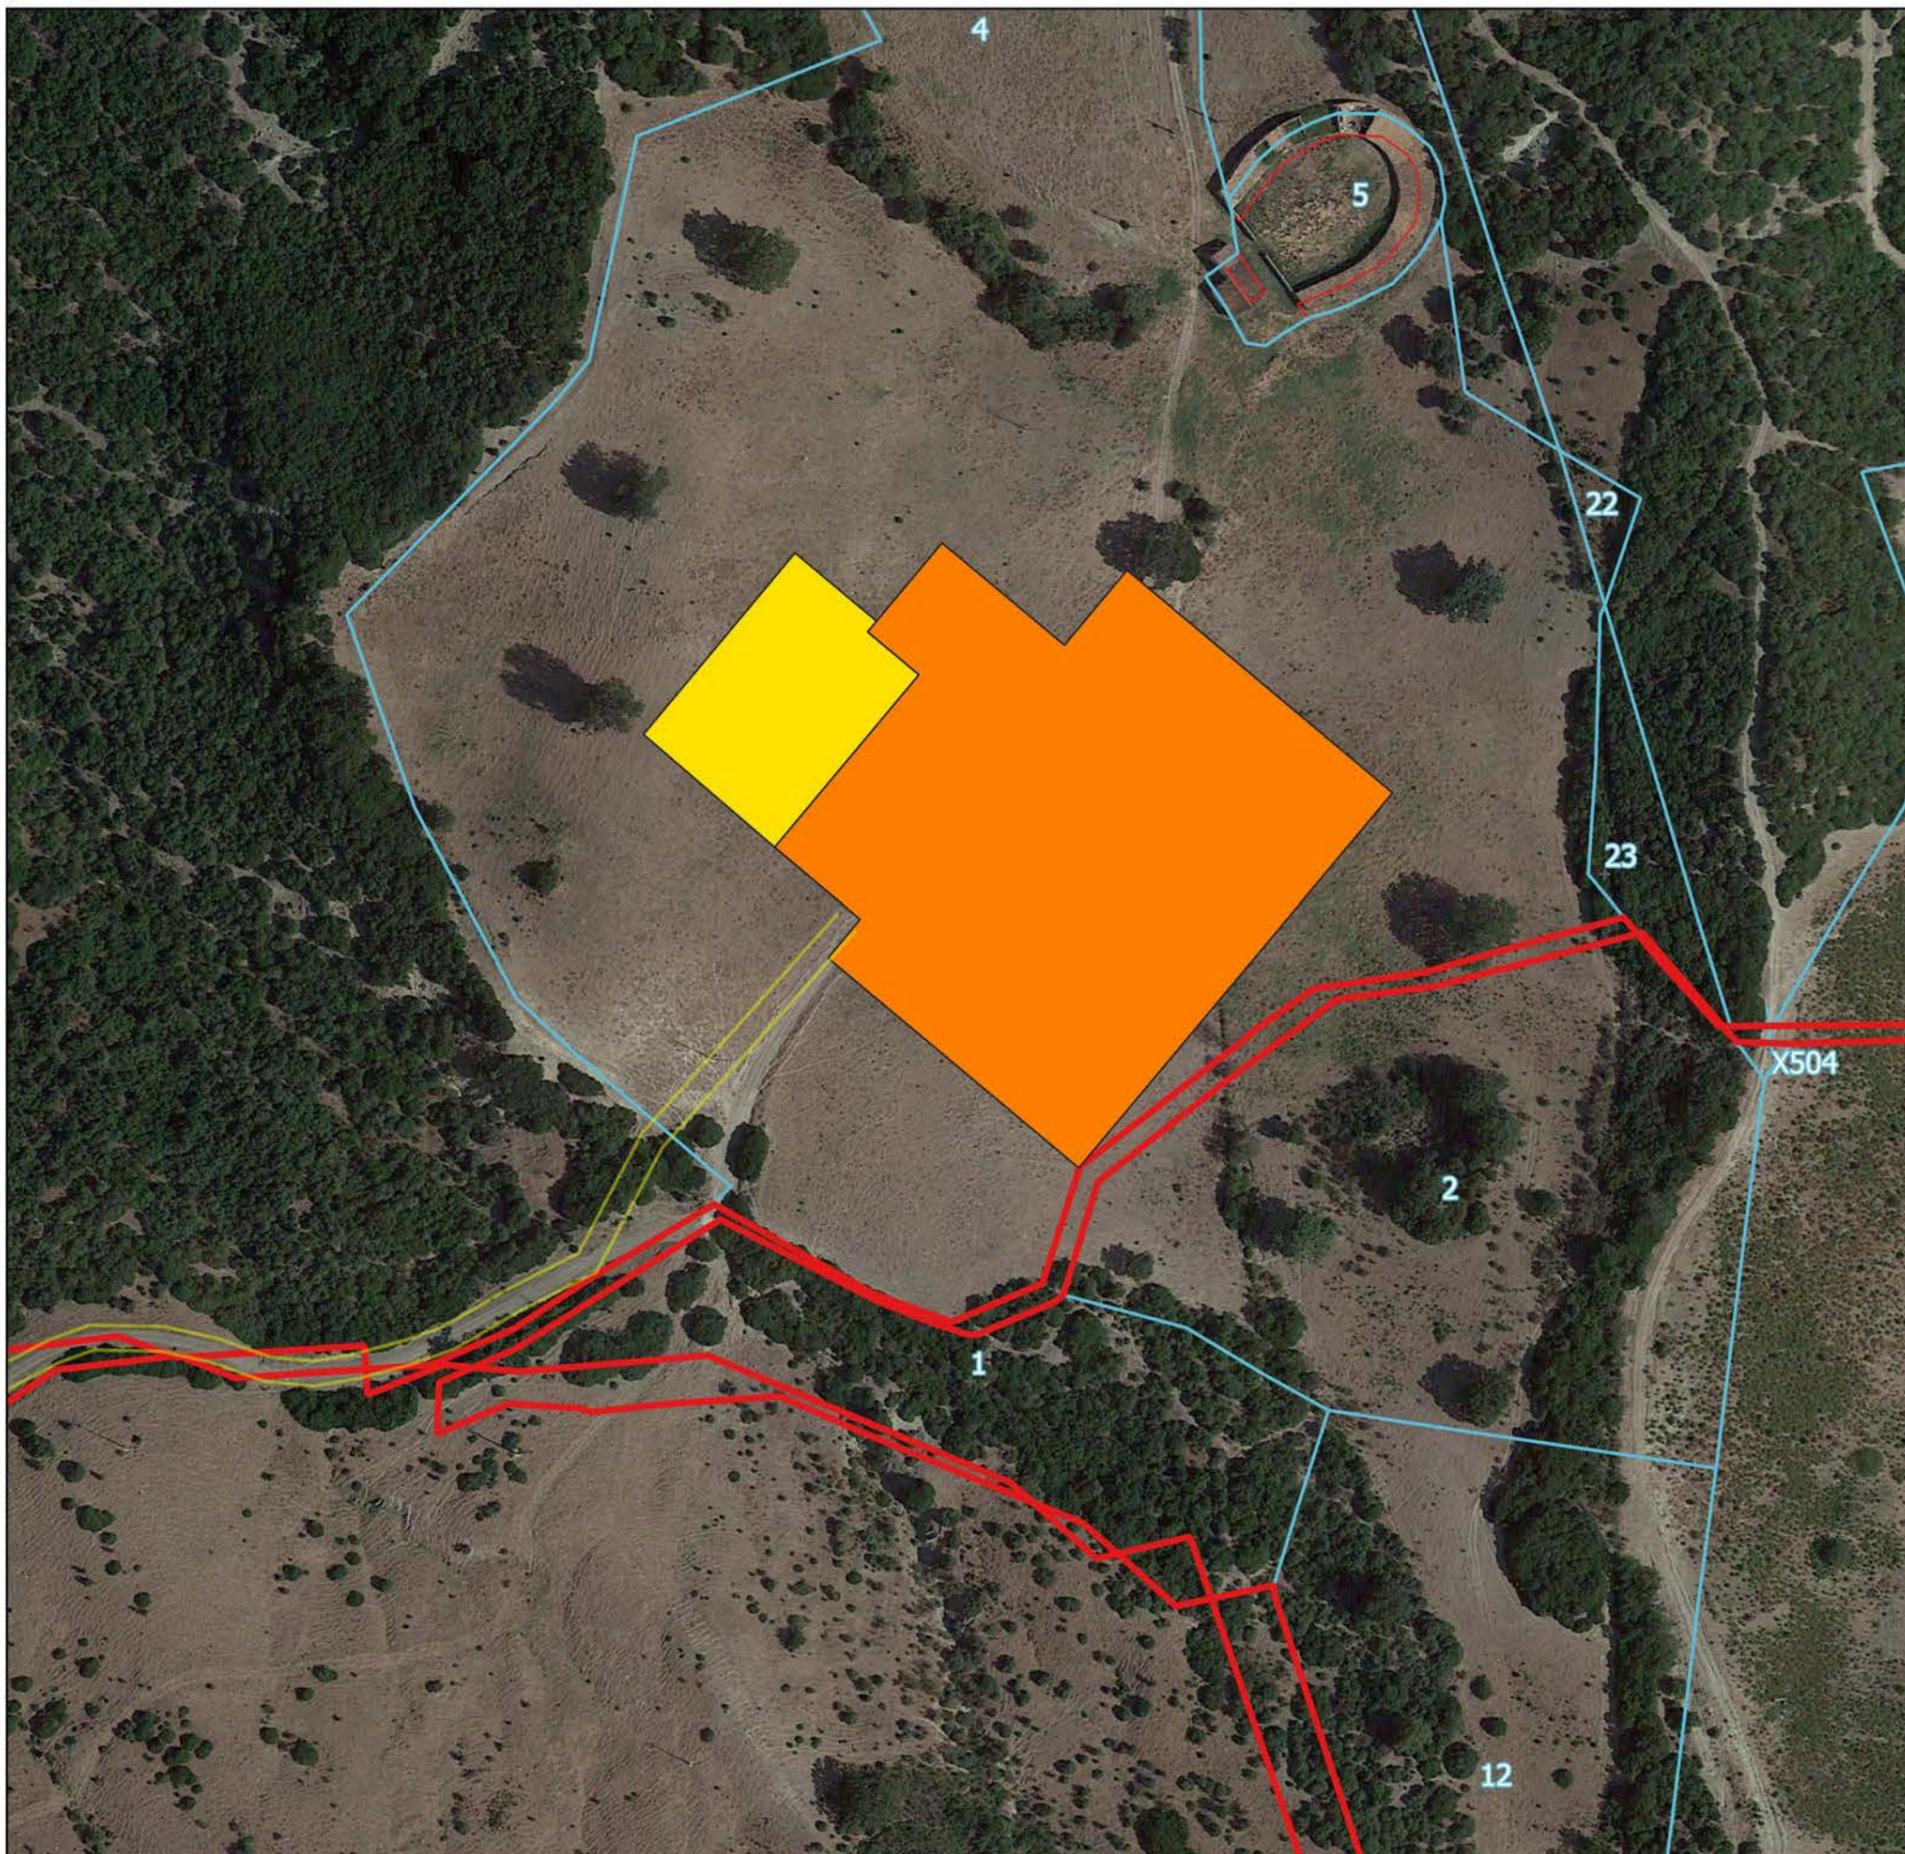

LEGENDA

— VIABILITA DI PROGETTO

■ SEU

■ BESS



□ LIMITE FOGLIO CATASTALE

□ LIMITI COMUNALI BASILICATA

PIANO PARTICELLARE D'ESPROPRIO GRAFICO - SE RTN ALIANO Comune ALIANO



Foglio 45 P.IIa 523

Scala 1:2.000

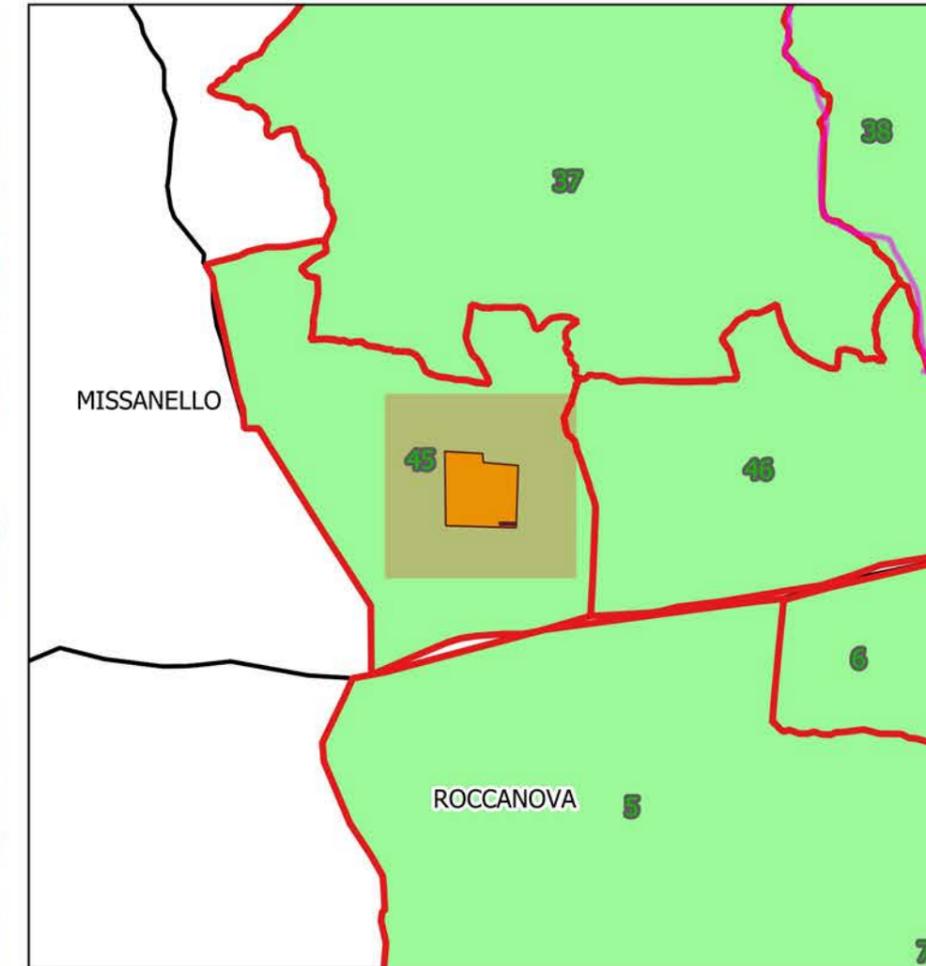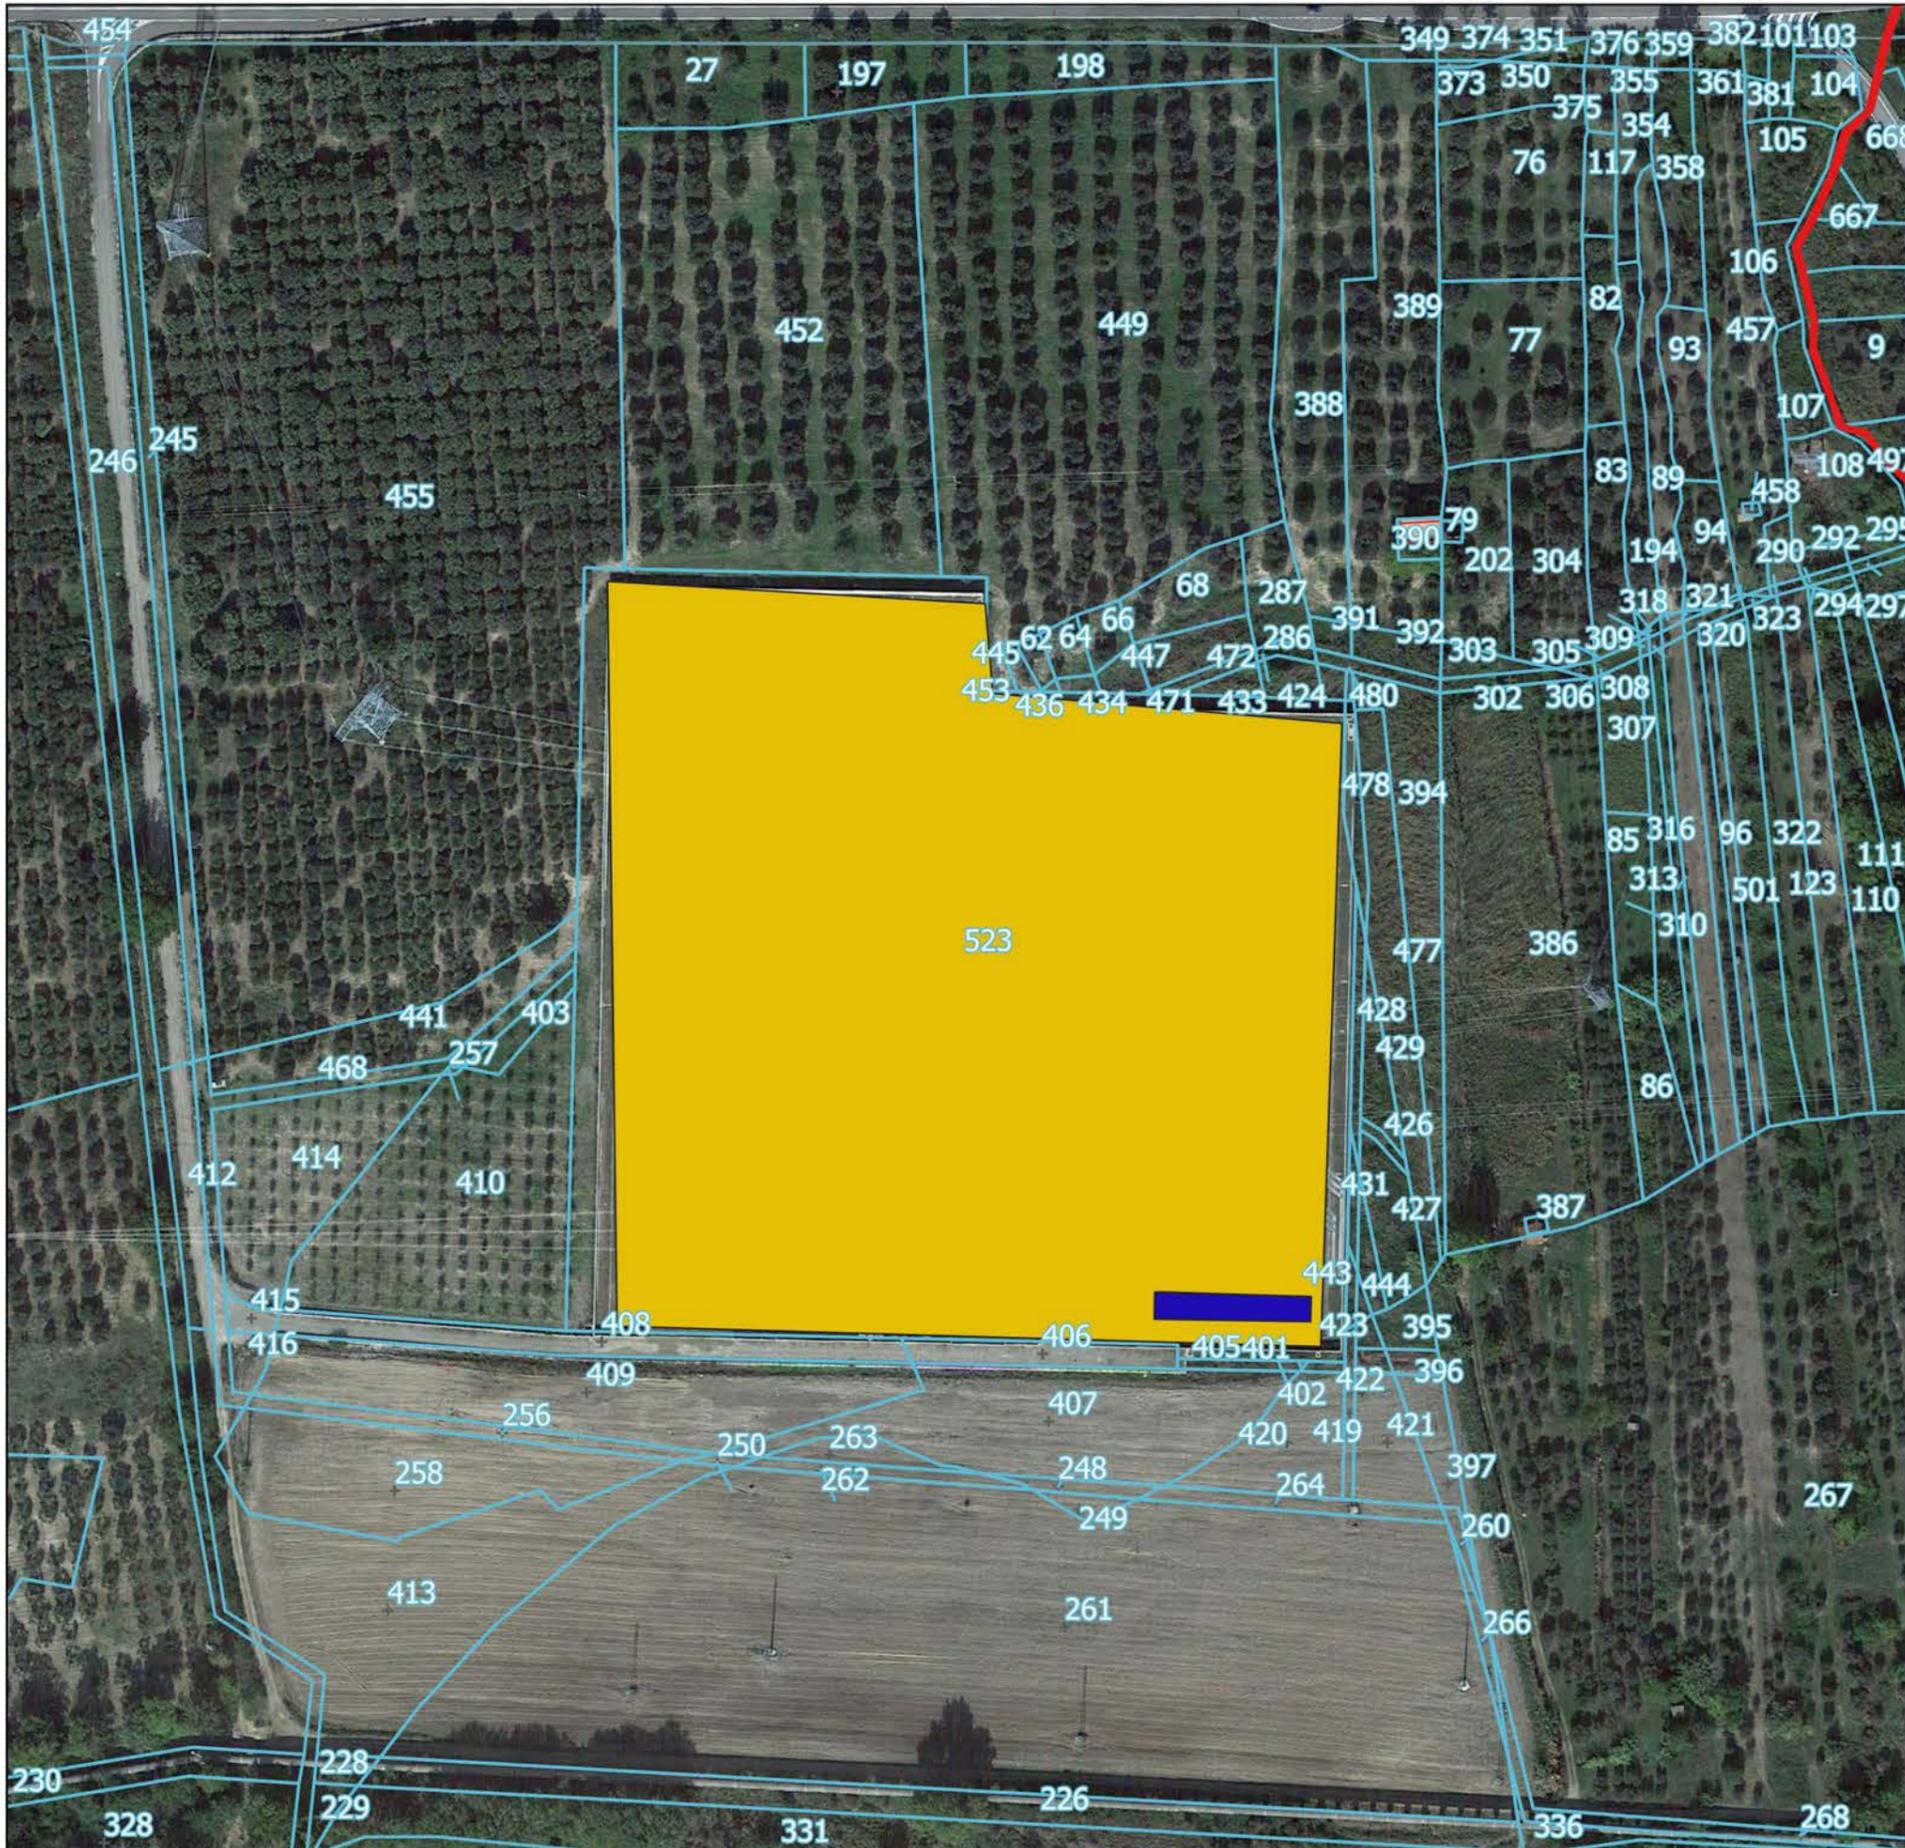

LEGENDA

-  NUOVO STALLO 150 kV RTN ALIANO
-  SE RTN ALIANO 380/150 kV
-  LIMITE FOGLIO CATASTALE
-  LIMITI COMUNALI BASILCIATA

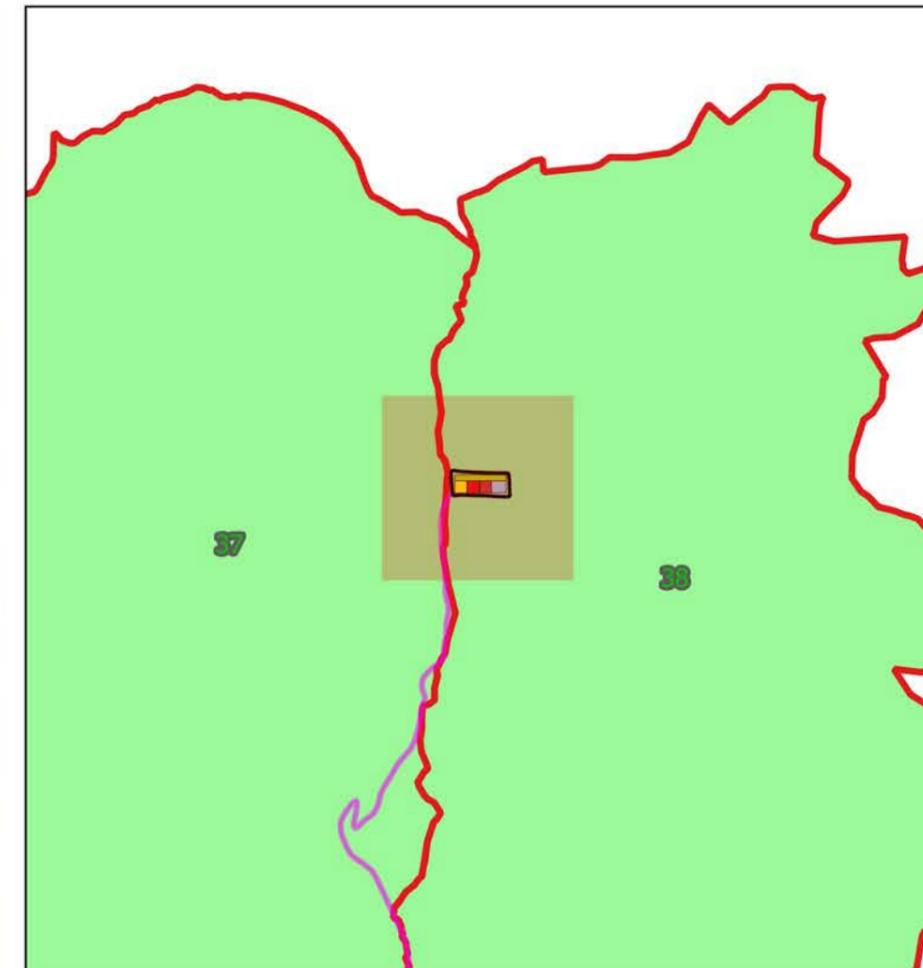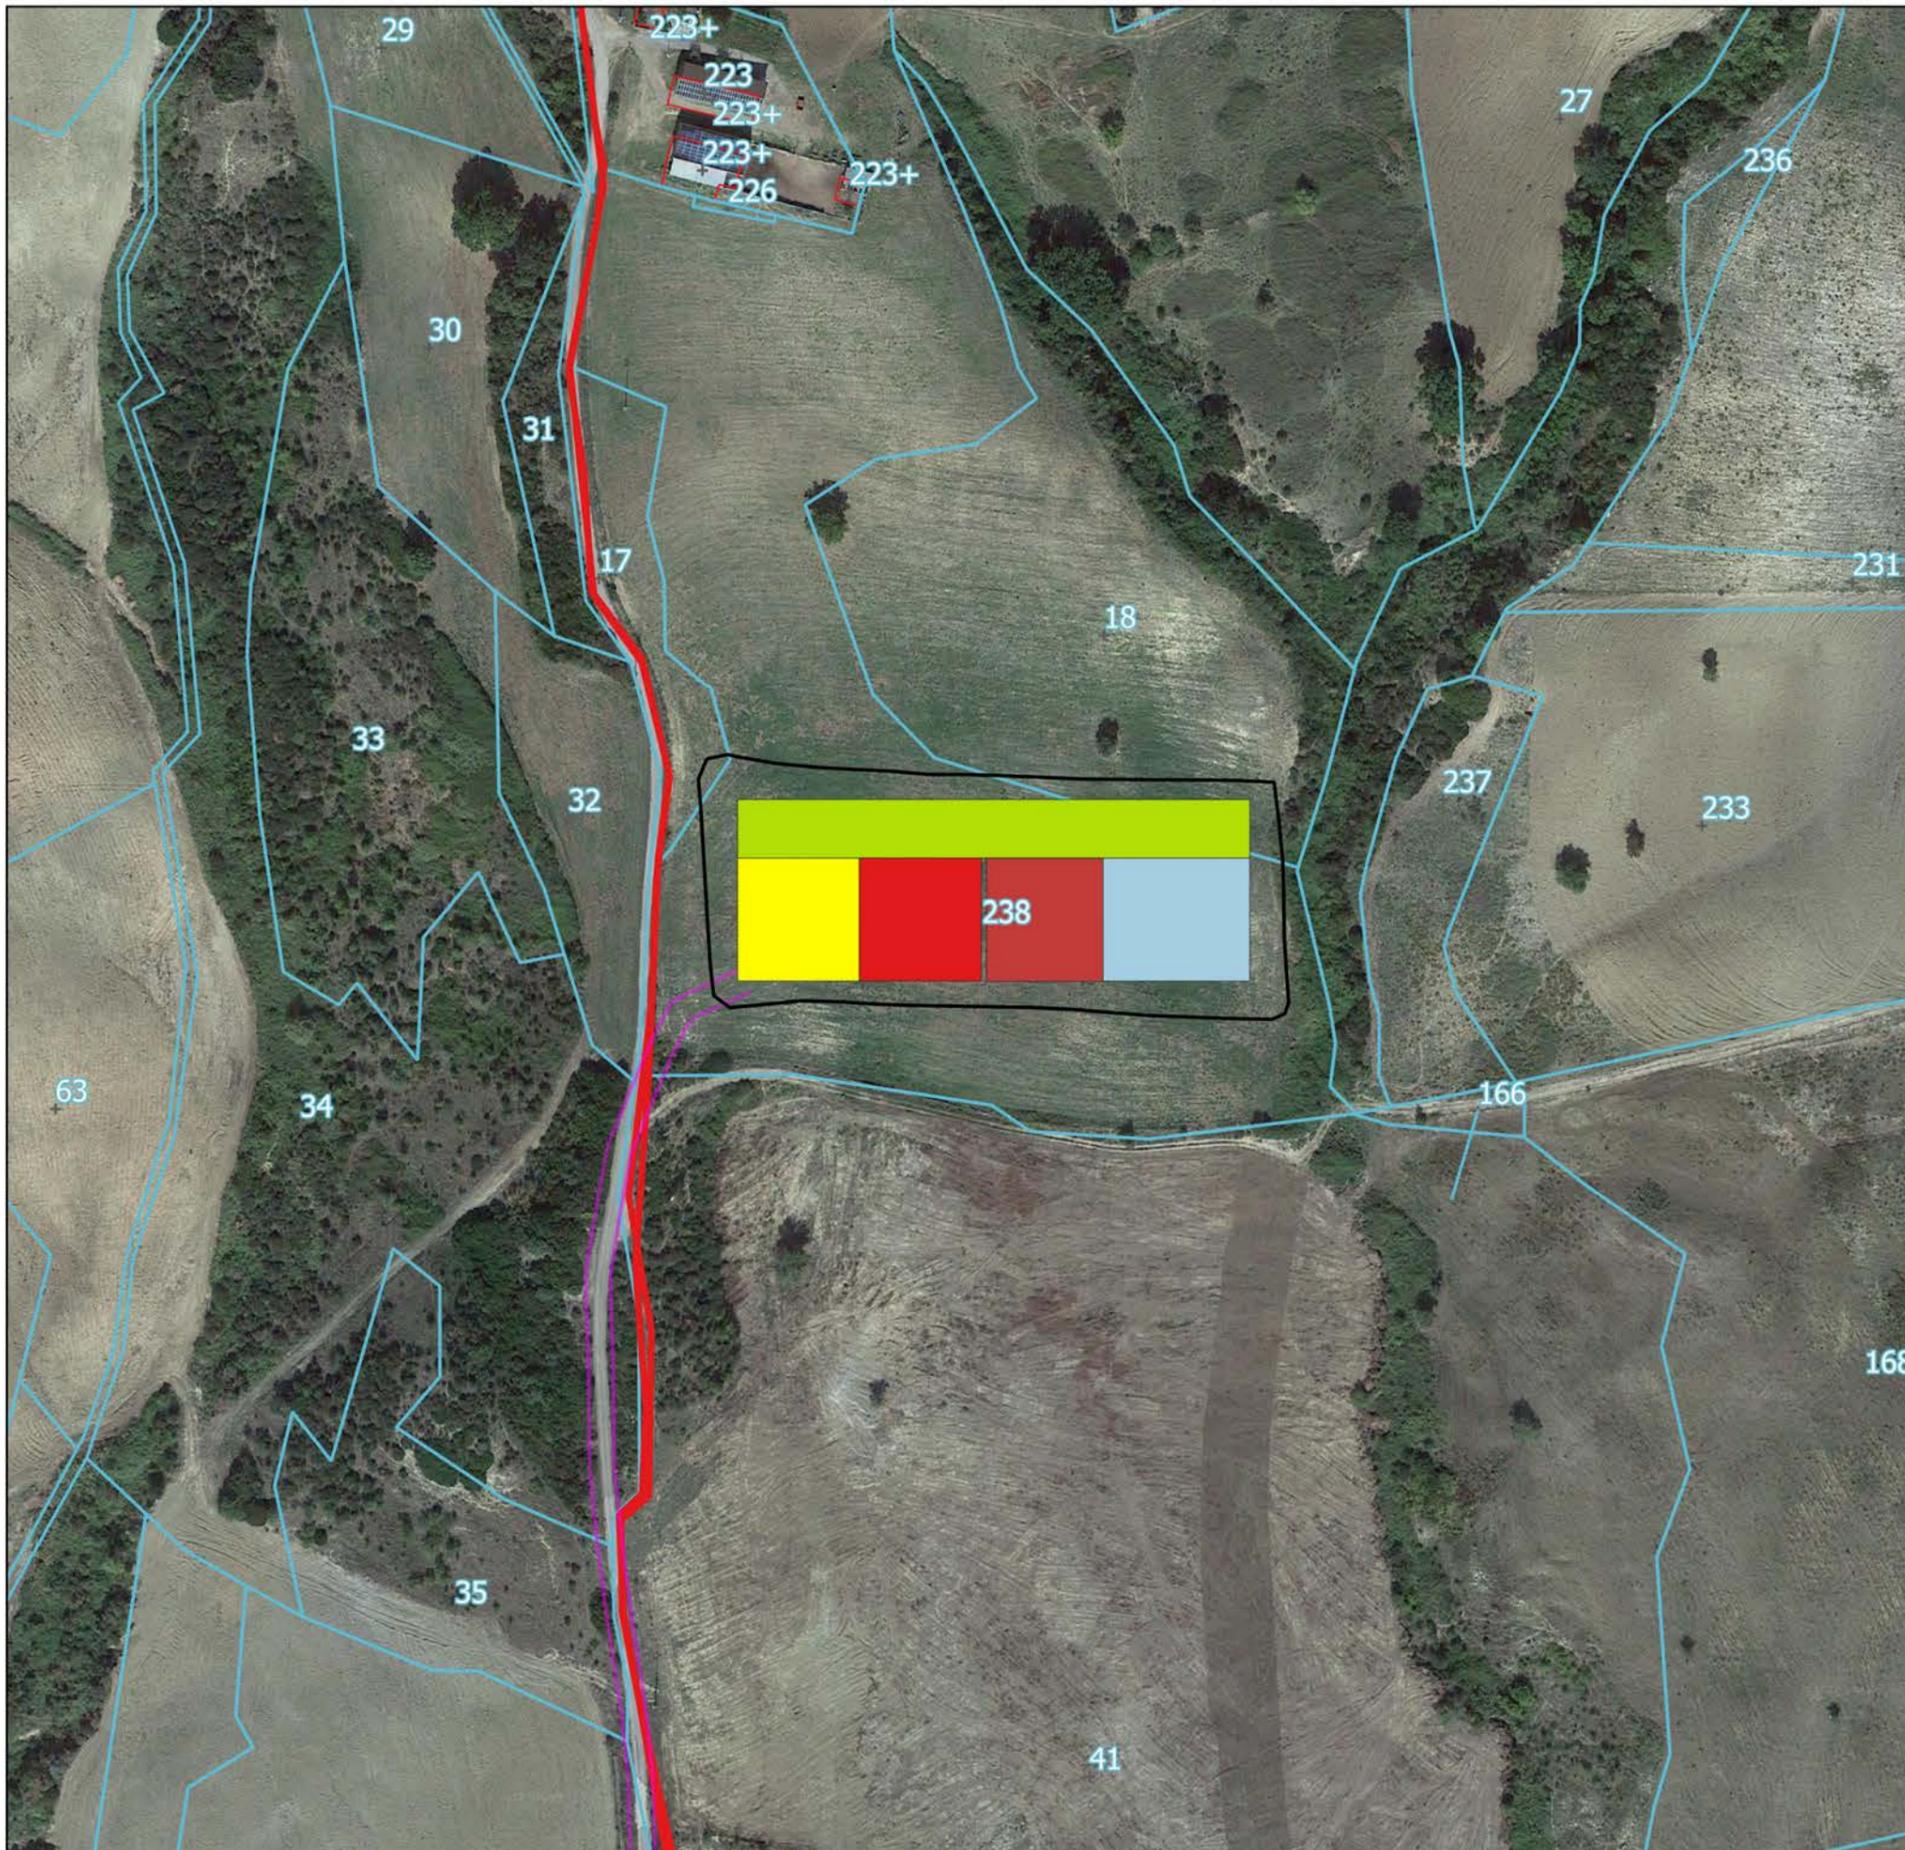

LEGENDA

STAZIONE CONDIVISA

-  INGOMBRO STAZIONE CONDIVISA
-  AREA CONDIVISA AT 150 KV
-  AREA PARCO EOLICO TURSÌ SANTARCANGELO
-  AREA ALTRO PRODUTTORE 2
-  AREA ALTRO PRODUTTORE 3
-  AREA ALTRO PRODUTTORE 4
-  VIABILITA' DI ACCESSO ALLA SE CONDIVISA
-  LIMITE FOGLIO CATASTALE
-  LIMITI COMUNALI BASILCIATA