




COMUNI INTERESSATI
ALIANO
ROCCANOVA
SANT'ARCANGELO
TURSI
REGIONI INTERESSATE
REGIONE BASILICATA

LEGENDA
● AEROGENERATORE TS XX
○ SORVOLO
--- LINEA MT
--- LINEA AT
--- VIABILITA' DI PROGETTO
--- PIAZZOLA DI MONTAGGIO
■ SEU
■ BESS
■ NUOVO STALLO 150 KV RTN ALIANO
■ SE RTN ALIANO 380/150 KV
□ LIMITI COMUNALI BASILICATA
STAZIONE CONDIVISA
□ INGOMBRO STAZIONE CONDIVISA
■ AREA CONDIVISA AT 150 KV
■ AREA PARCO EOLICO TURSI SANT'ARCANGELO
■ AREA ALTRO PRODUTTORE 2
■ AREA ALTRO PRODUTTORE 3
■ AREA ALTRO PRODUTTORE 4
--- VIABILITA' DI ACCESSO ALLA SE CONDIVISA
AREE CANTIERE
■ AREA CANTIERE 1
■ AREA CANTIERE 2
■ AREA TRASBORDO 1
■ AREA TRASBORDO 2

AUTORIZZAZIONE UNICA Ex D. LGS. N. 387/2003

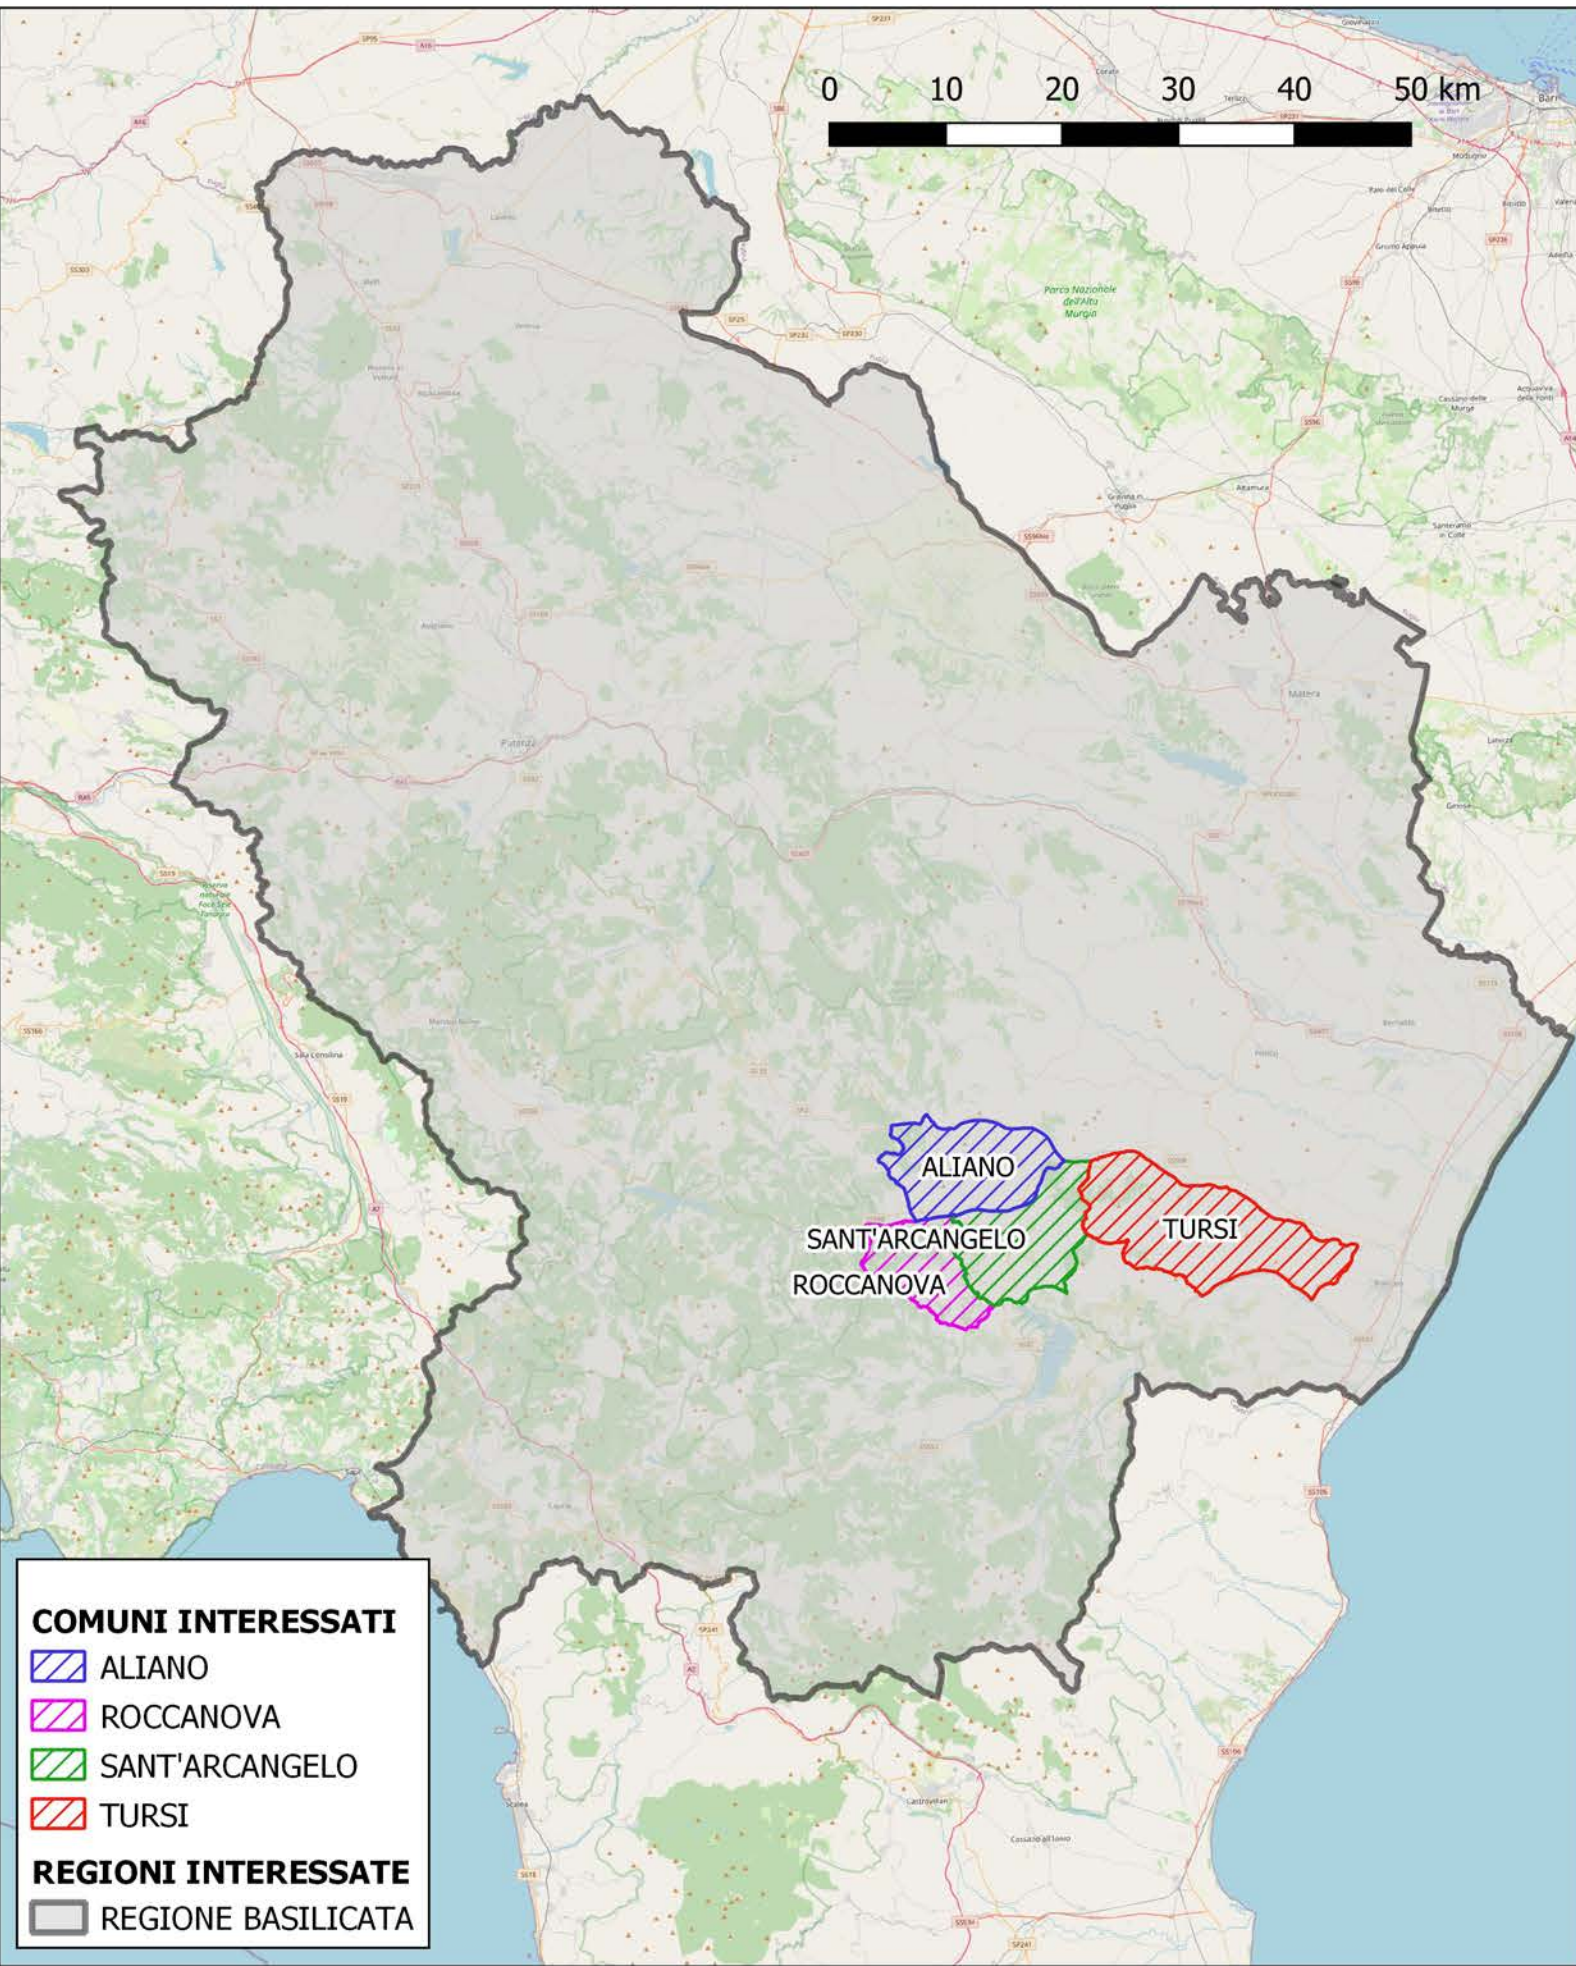

REGIONE
BASILICATA

la Città di PIETRO

PROGETTO DEFINITIVO
PARCO EOLICO TURSI SANT'ARCANGELO

Titolo elaborato:

Inquadramento generale su IGM

GD	PD	GD	EMISSIONE	11/04/22	0	0
REDAZIONE	CONTR.	APPROV.	DESCRIZIONE REVISIONE DOCUMENTO	DATA	REV	
PROPRONTE						
						
ENERGY PRIME S.R.L. VIA G. GARIBOLDI N. 15 74023 GROTTAGLIE (TA)						
CONSULENZA						
						
GE.CO.D'OR S.R.L. VIA G. GARIBOLDI N. 15 74023 GROTTAGLIE (TA)						
PROGETTISTA ING. GAETANO D'ORONZIO VIA GOITO 14 - COLOBRARO (MT)						

Codice
TSE023

Formato
A0

Scala
1:25.000

Foglio
1 di 1