



STIGLIANO

ALIANO

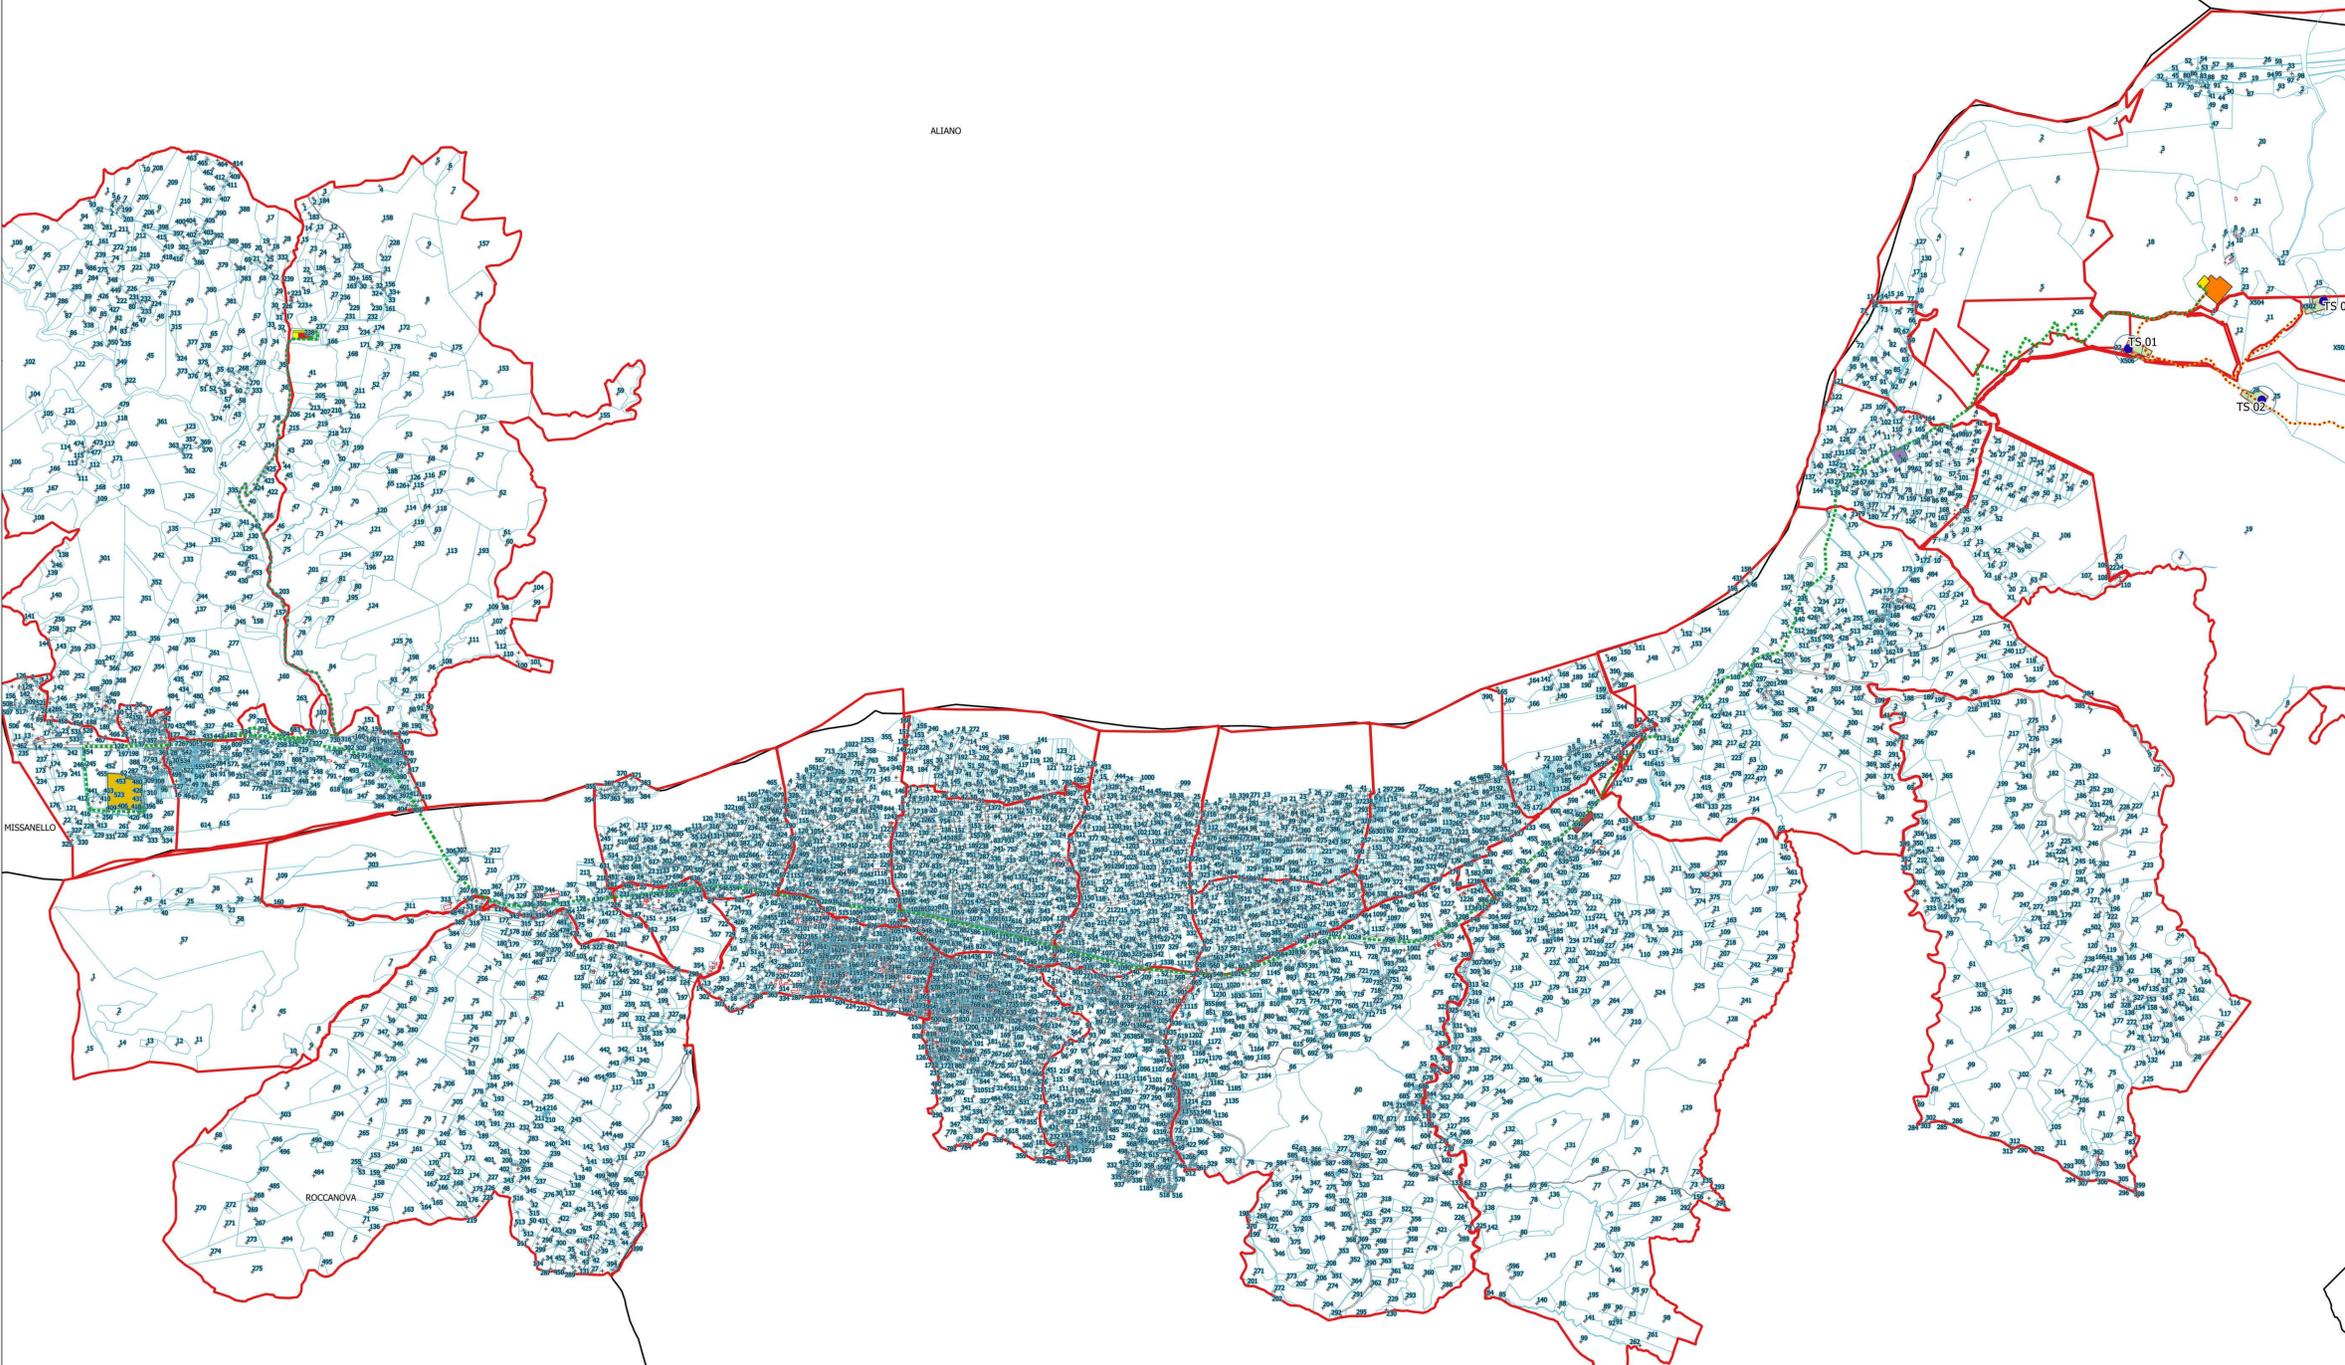

MISSANELLO

ROCCANOVA

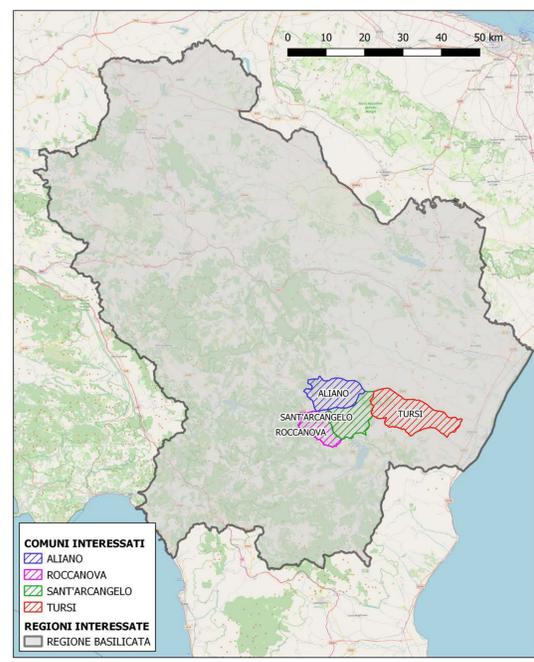

- COMUNI INTERESSATI**
- ALIANO
  - ROCCANOVA
  - SANT'ARCANGELO
  - TURSI
- REGIONI INTERESSATE**
- REGIONE BASILICATA

- LEGENDA**
- AEROGENERATORE TS XX
  - SORVOLO
  - LINEA MT
  - LINEA AT
  - VIABILITA' DI PROGETTO
  - PIAZZOLA DI MONTAGGIO
  - SEJ
  - BESS
  - NUOVO STALLO 150 KV RTN ALIANO
  - SE RTN ALIANO 380/150 KV
  - LIMITI COMUNALI BASILICATA
- STAZIONE CONDIVISA**
- INGOMBRO STAZIONE CONDIVISA
  - AREA CONDIVISA AT 150 KV
  - AREA PARCO EOLICO TURSI SANT'ARCANGELO
  - AREA ALTRO PRODUTTORE 2
  - AREA ALTRO PRODUTTORE 3
  - AREA ALTRO PRODUTTORE 4
  - VIABILITA' DI ACCESSO ALLA SE CONDIVISA
- AREE CANTIERE**
- AREA CANTIERE 2
  - AREA TRASBORDO 2

AUTORIZZAZIONE UNICA Ex D. LGS. N. 387 / 2003



**PROGETTO DEFINITIVO  
PARCO EOLICO TURSI SANT'ARCANGELO**

Titolo elaborato:  
**Inquadramento generale su catastale  
(area opere di connessione alla RTN)**

GD	PD	GD	EMISSIONE	11/04/22	0	0
REDATTO	CONTR.	APPROV.	DESCRIZIONE REVISIONE DOCUMENTO	DATA	REV	

**PROPRONENTE**

**ENERGY PRIME S.R.L.**  
Via G. GARIBOLDI N. 15  
74023 GROTTAGLIE (TA)

**CONSULENZA**

**GE.CO.D'OR S.R.L.**  
Via G. GARIBOLDI N. 15  
74023 GROTTAGLIE (TA)

**PROGETTISTA**  
ING. GAETANO D'ORONZIO  
Via GOITO 14 - COLOBRARO (MT)