



SEZIONE TIPO-SEZIONE IN PIANO\_SCALA 1:50

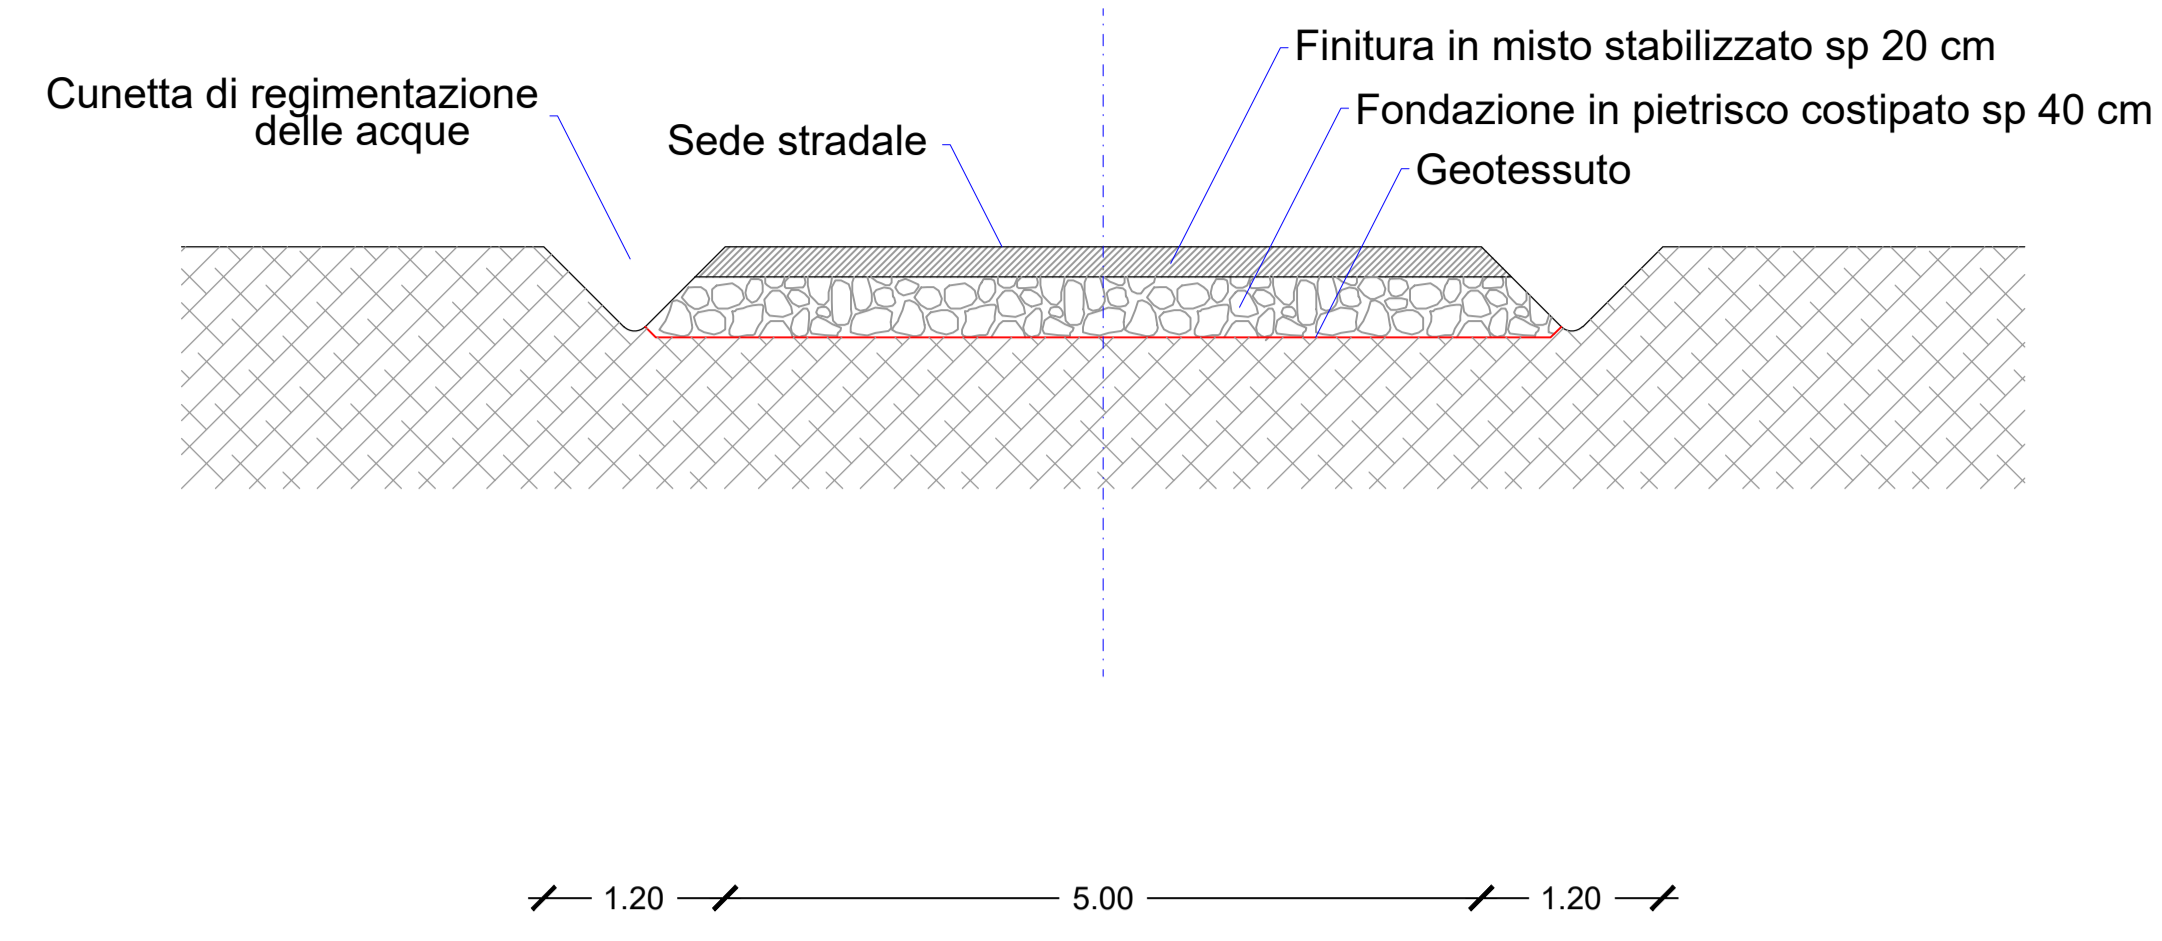


SEZIONE TIPO-SEZIONE IN RILEVATO\_SCALA 1:50

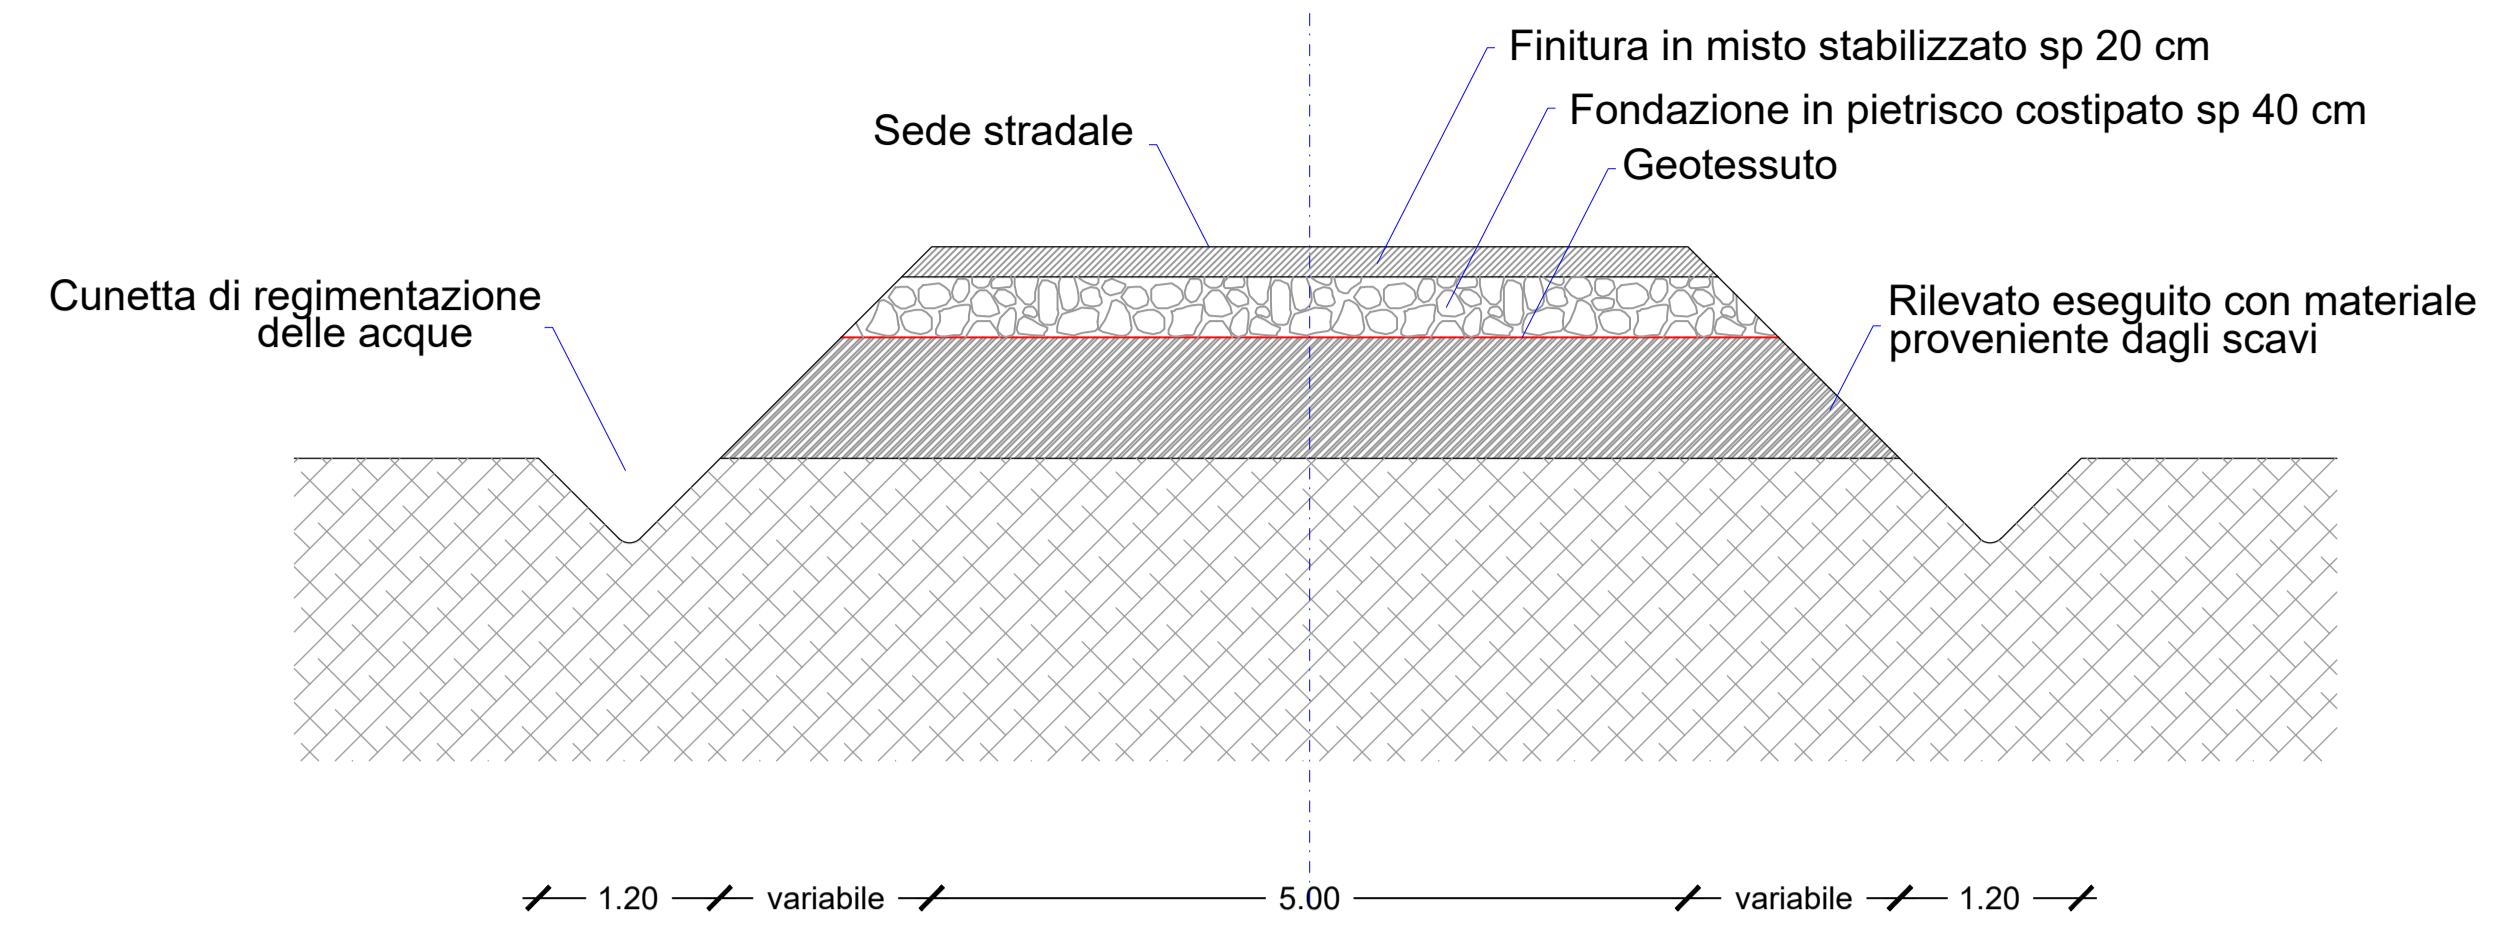


**Legenda**

	Finitura in misto stabilizzato, sp.20 cm
	Fondazione in pietrisco costipato, sp.40 cm
	Geotessuto
	Rilevato eseguito con materiale proveniente dagli scavi
	Terreno


SEZIONE TIPO-SEZIONE IN SCAVO\_SCALA 1:50

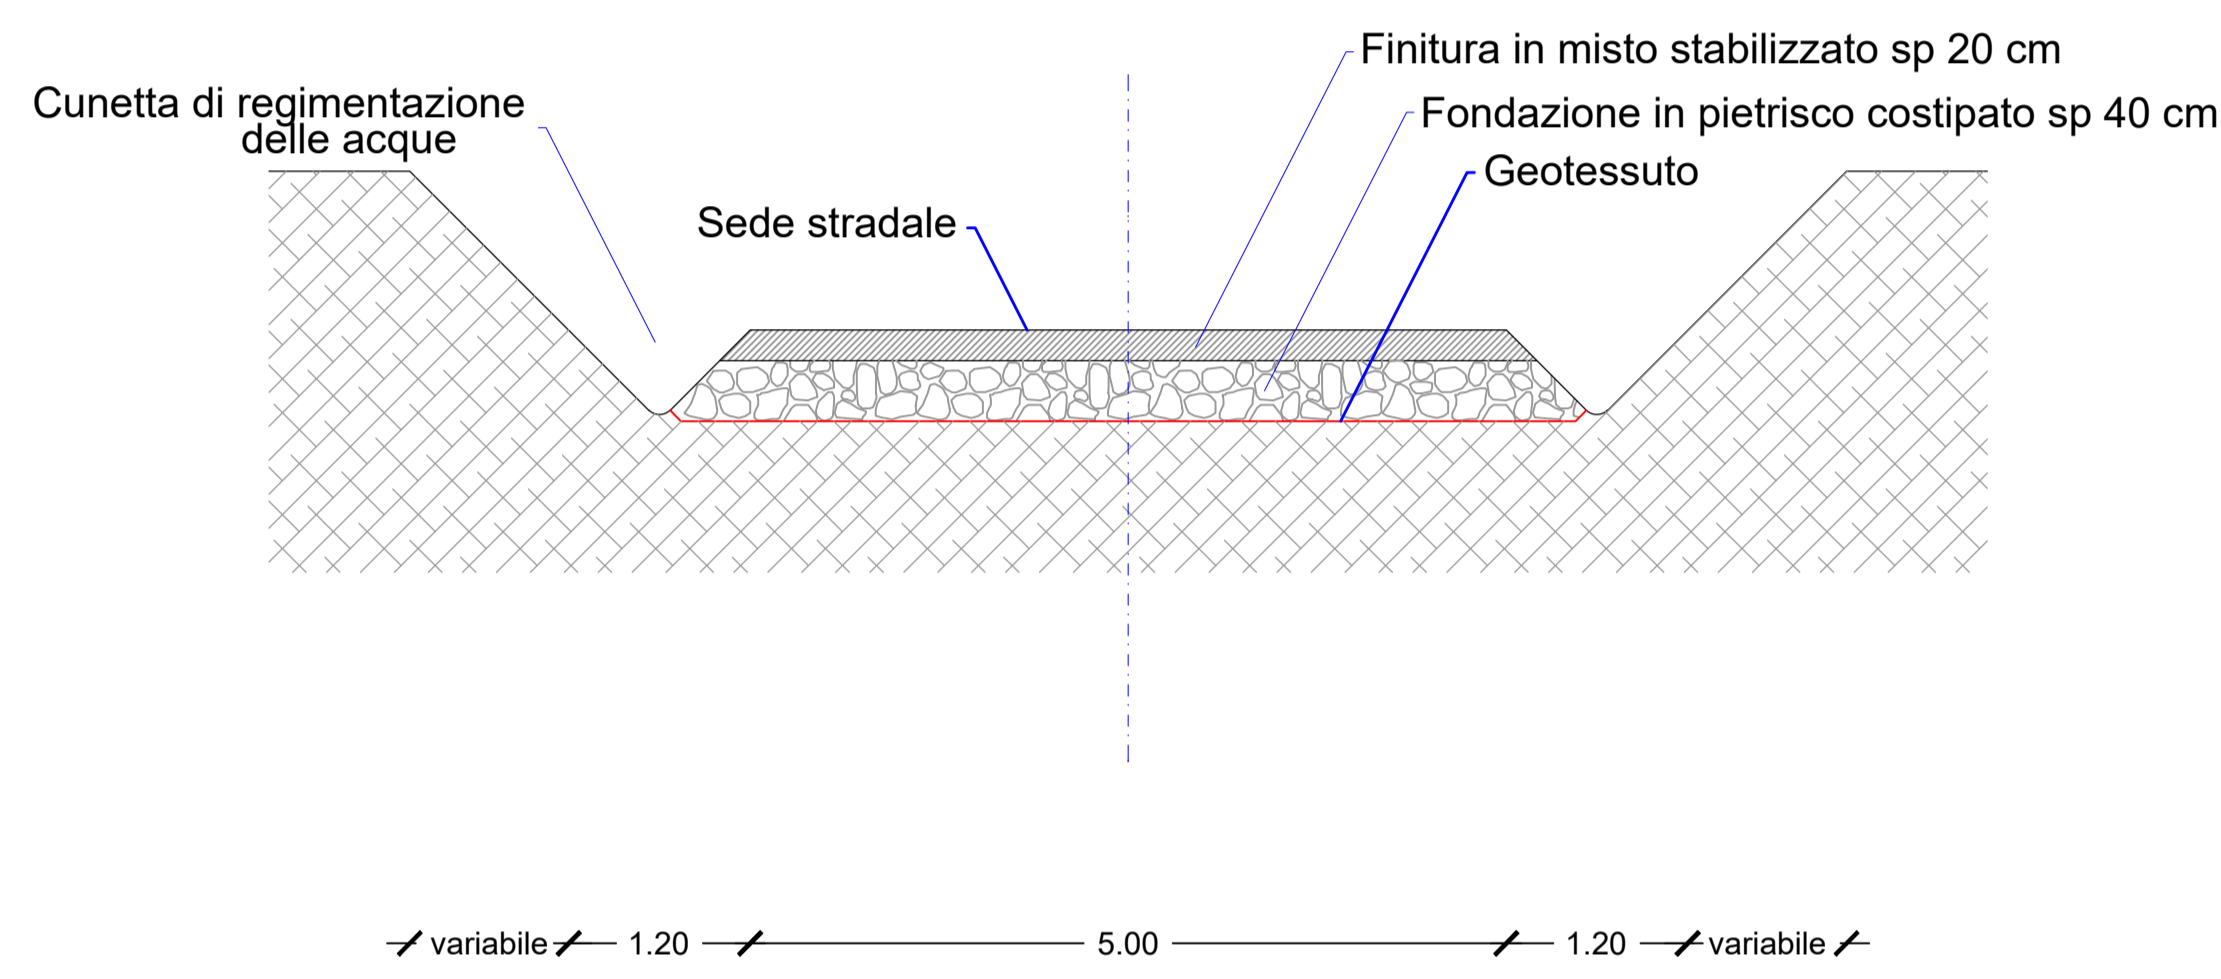


SEZIONE TIPO-SEZIONE IN MEZZACOSTA\_SCALA 1:50

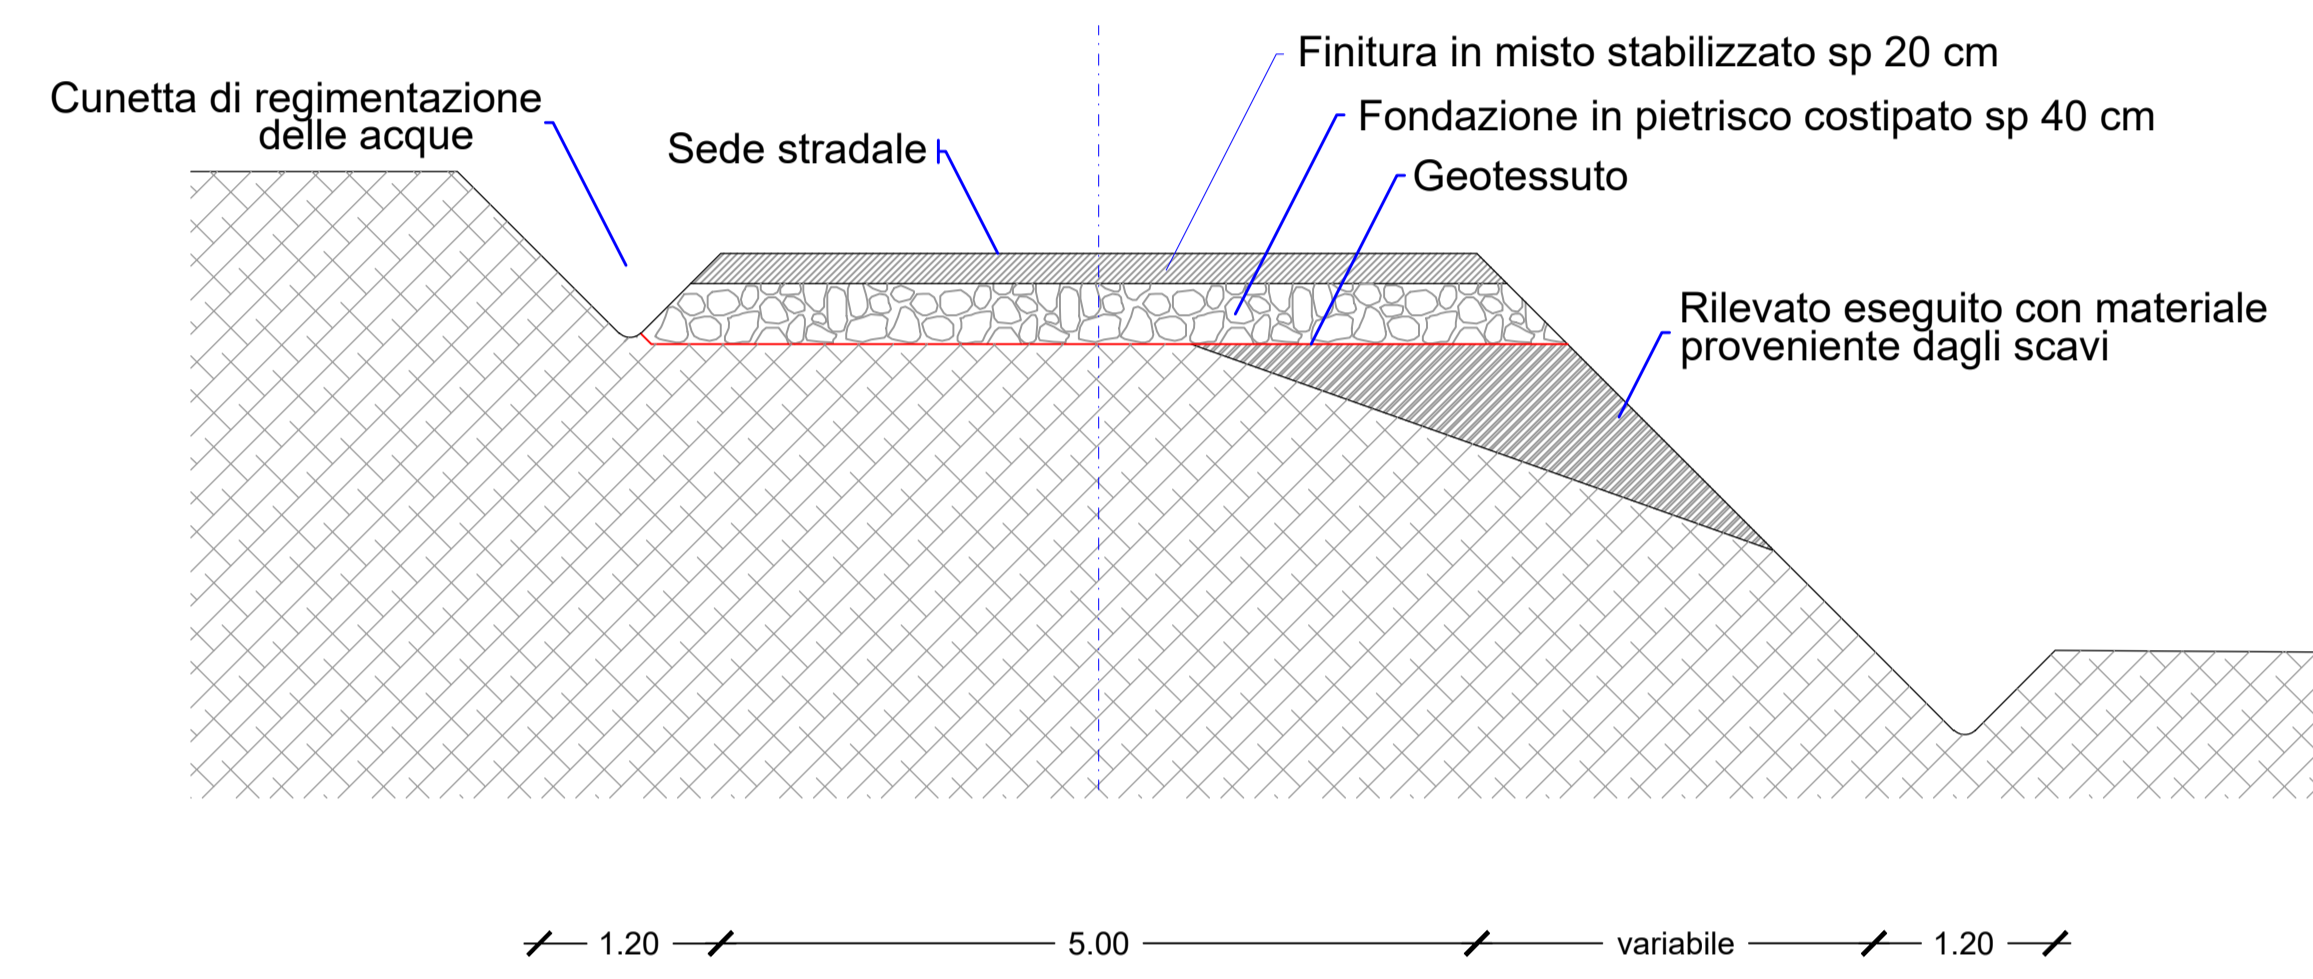


SEZIONE TIPO-VIABILITA' ESISTENTE\_SCALA 1:50

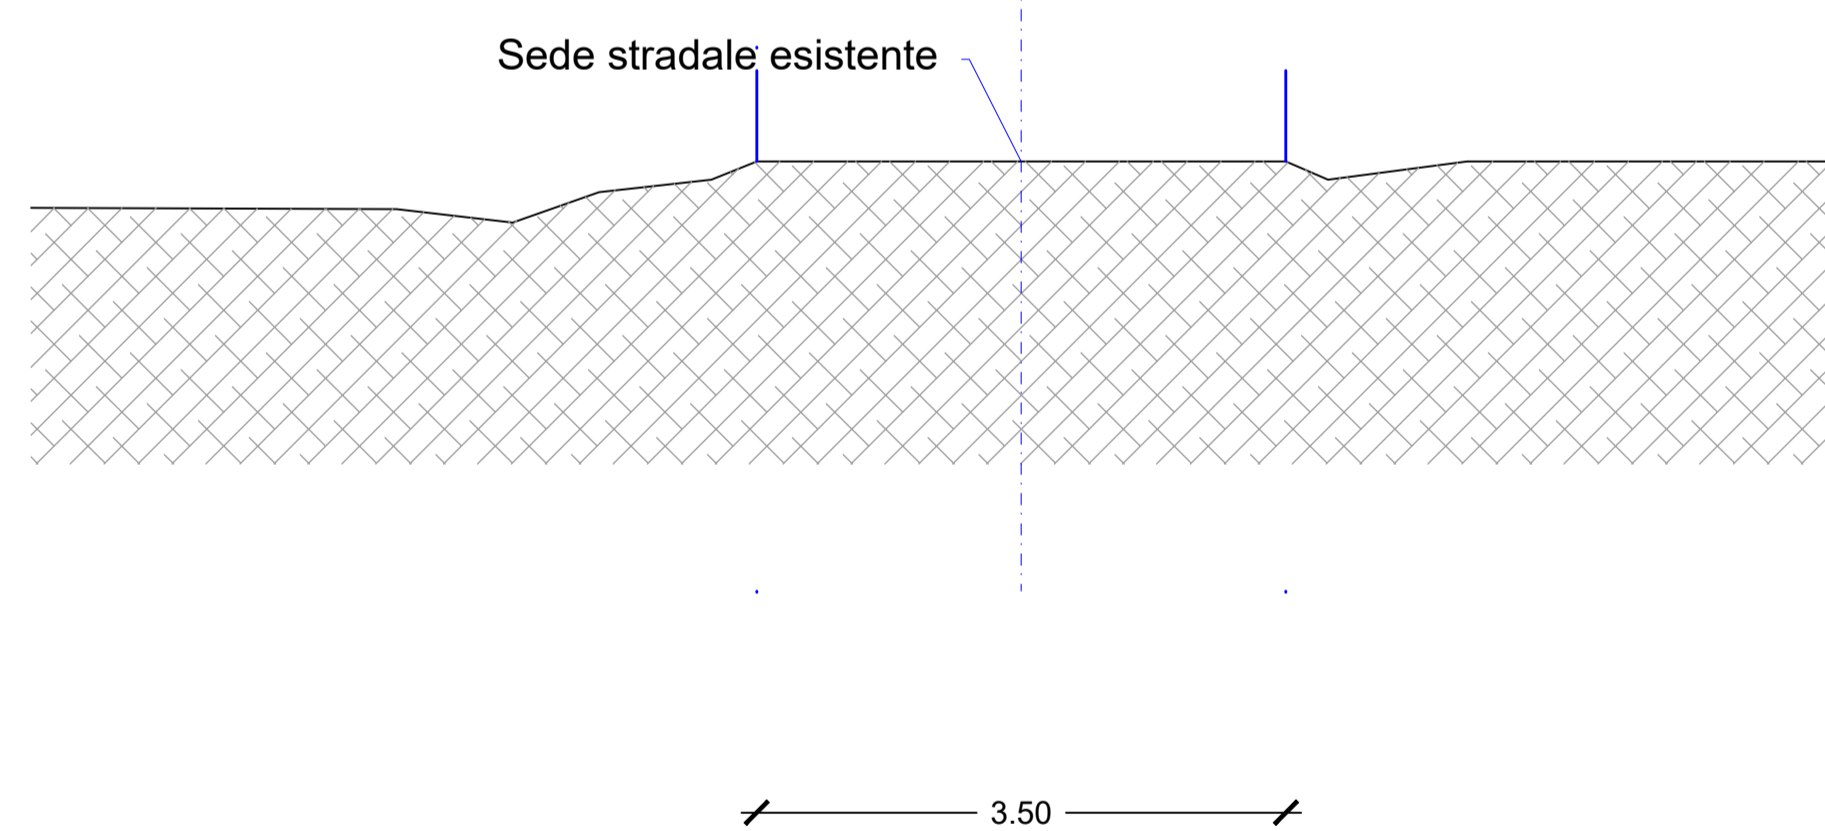


SEZIONE TIPO-VIABILITA' ESISTENTE\_SCALA 1:50

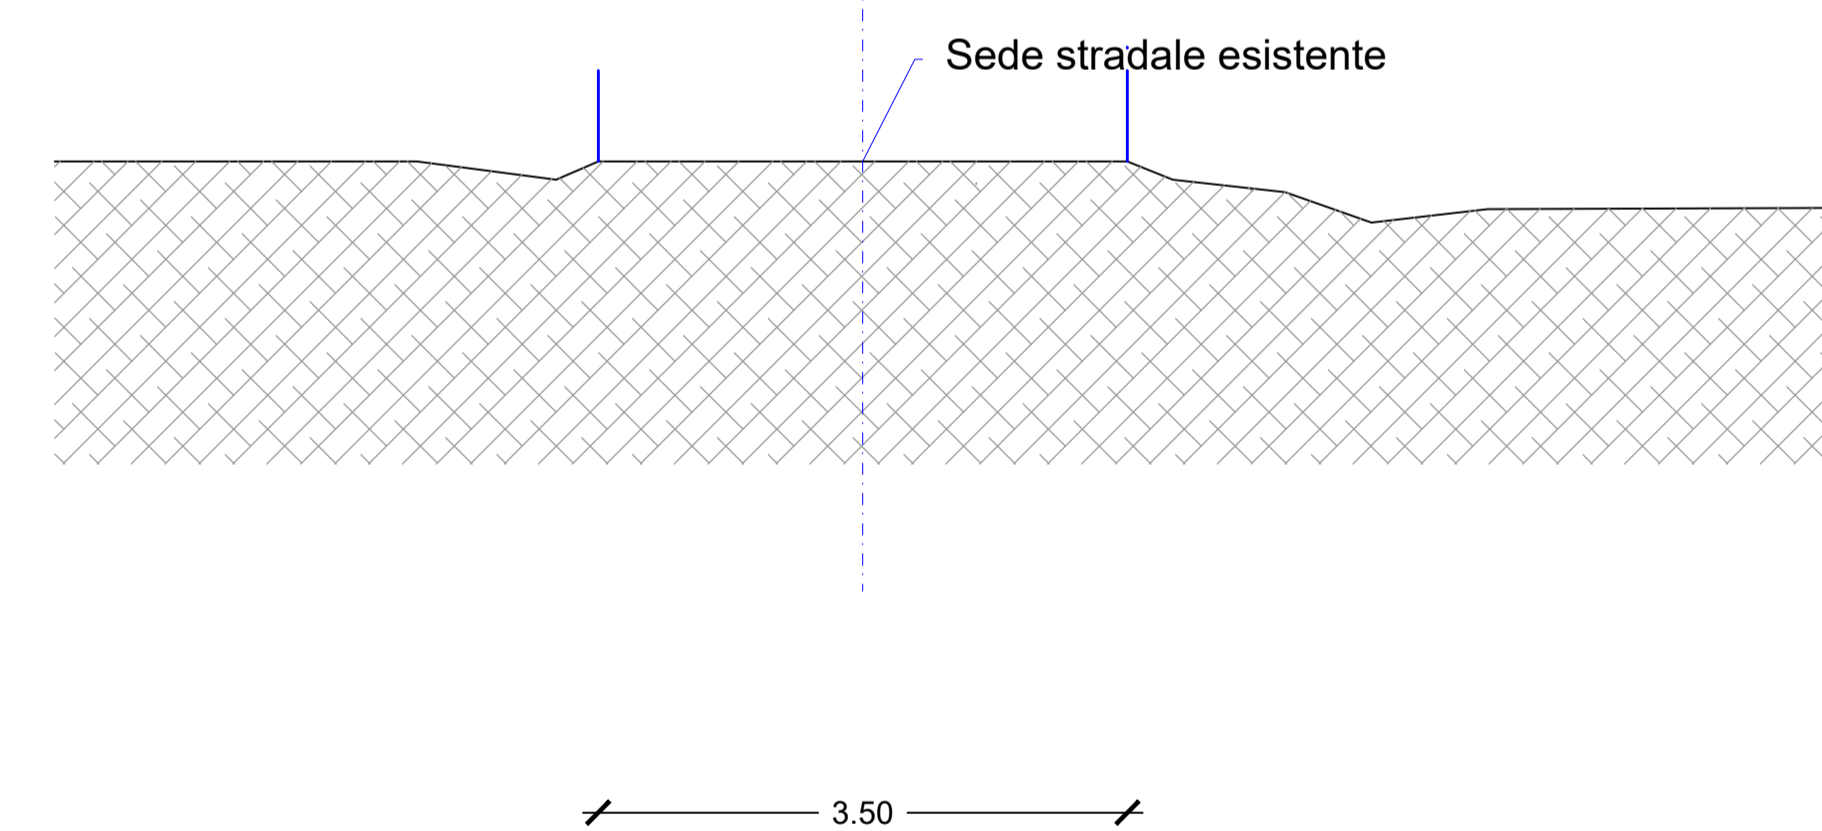

SEZIONE TIPO-ADEGUAMENTO VIABILITA' ESISTENTE\_SCALA 1:50

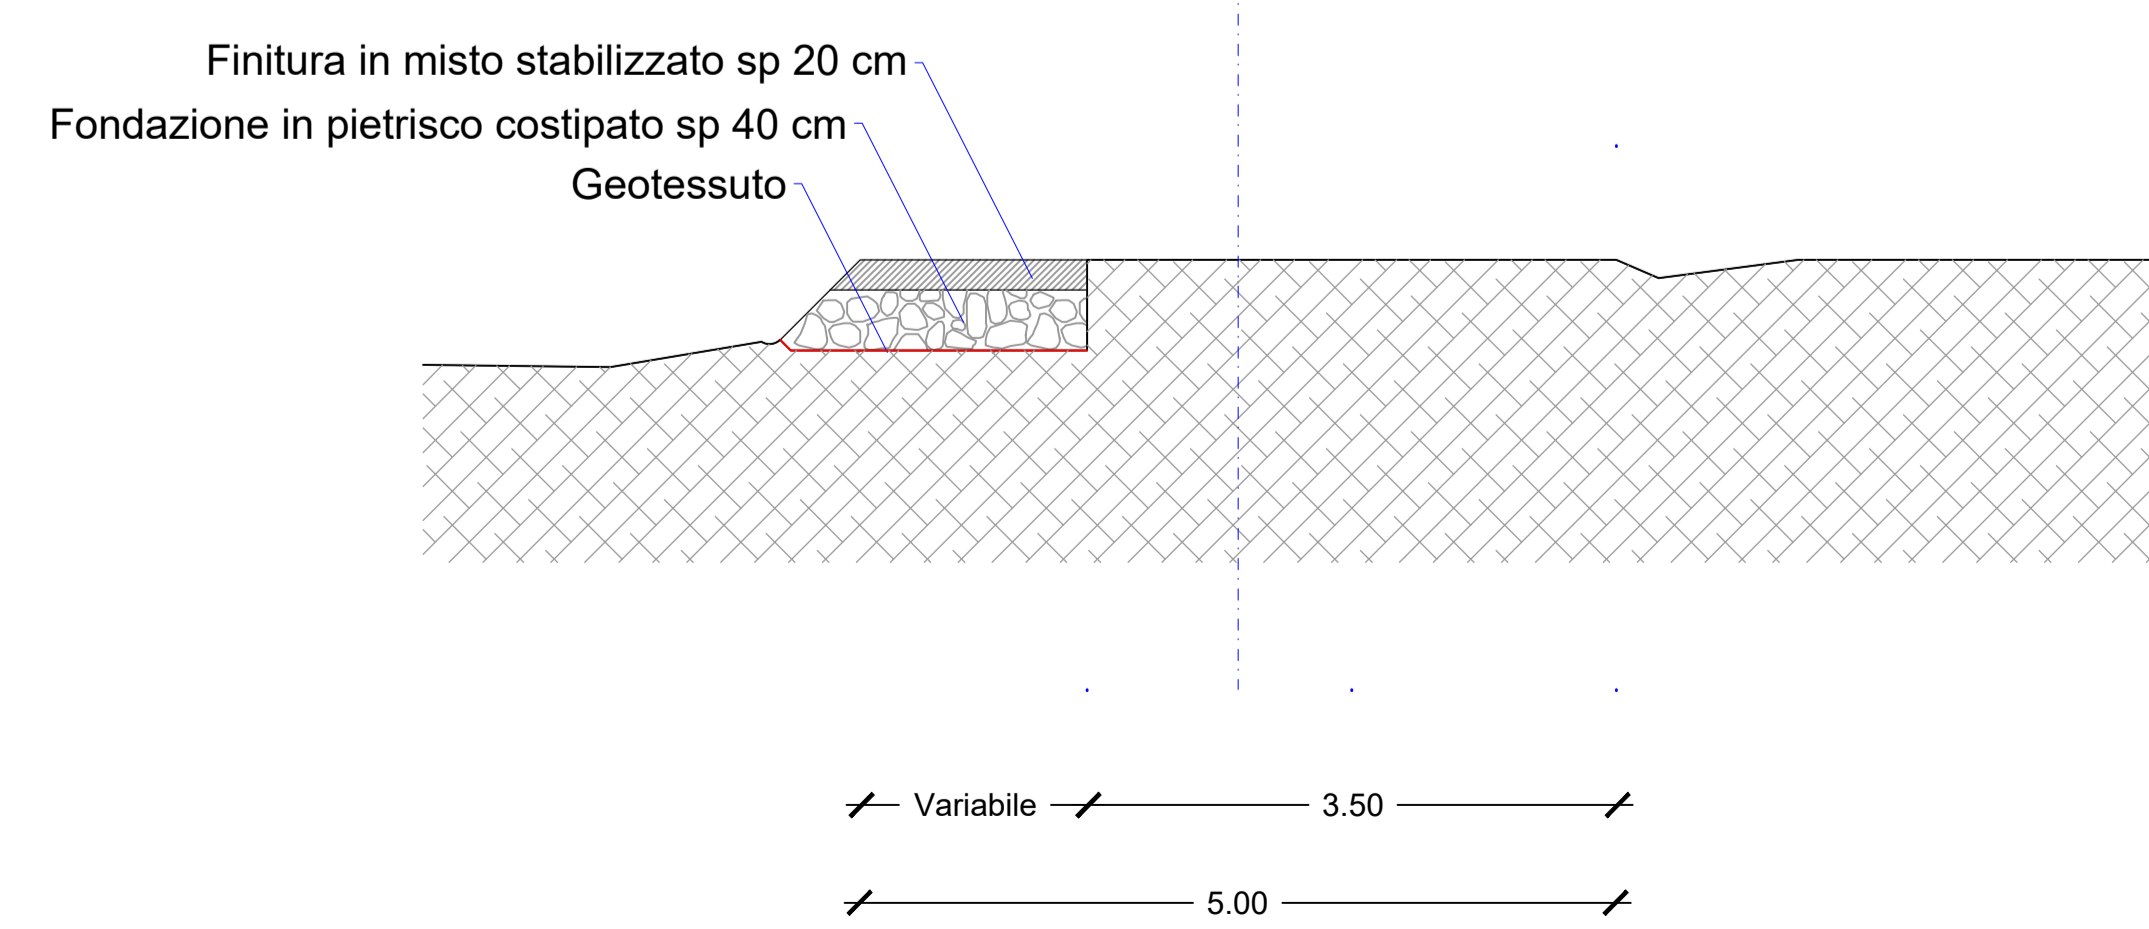

SEZIONE TIPO-ADEGUAMENTO VIABILITA' ESISTENTE\_SCALA 1:50

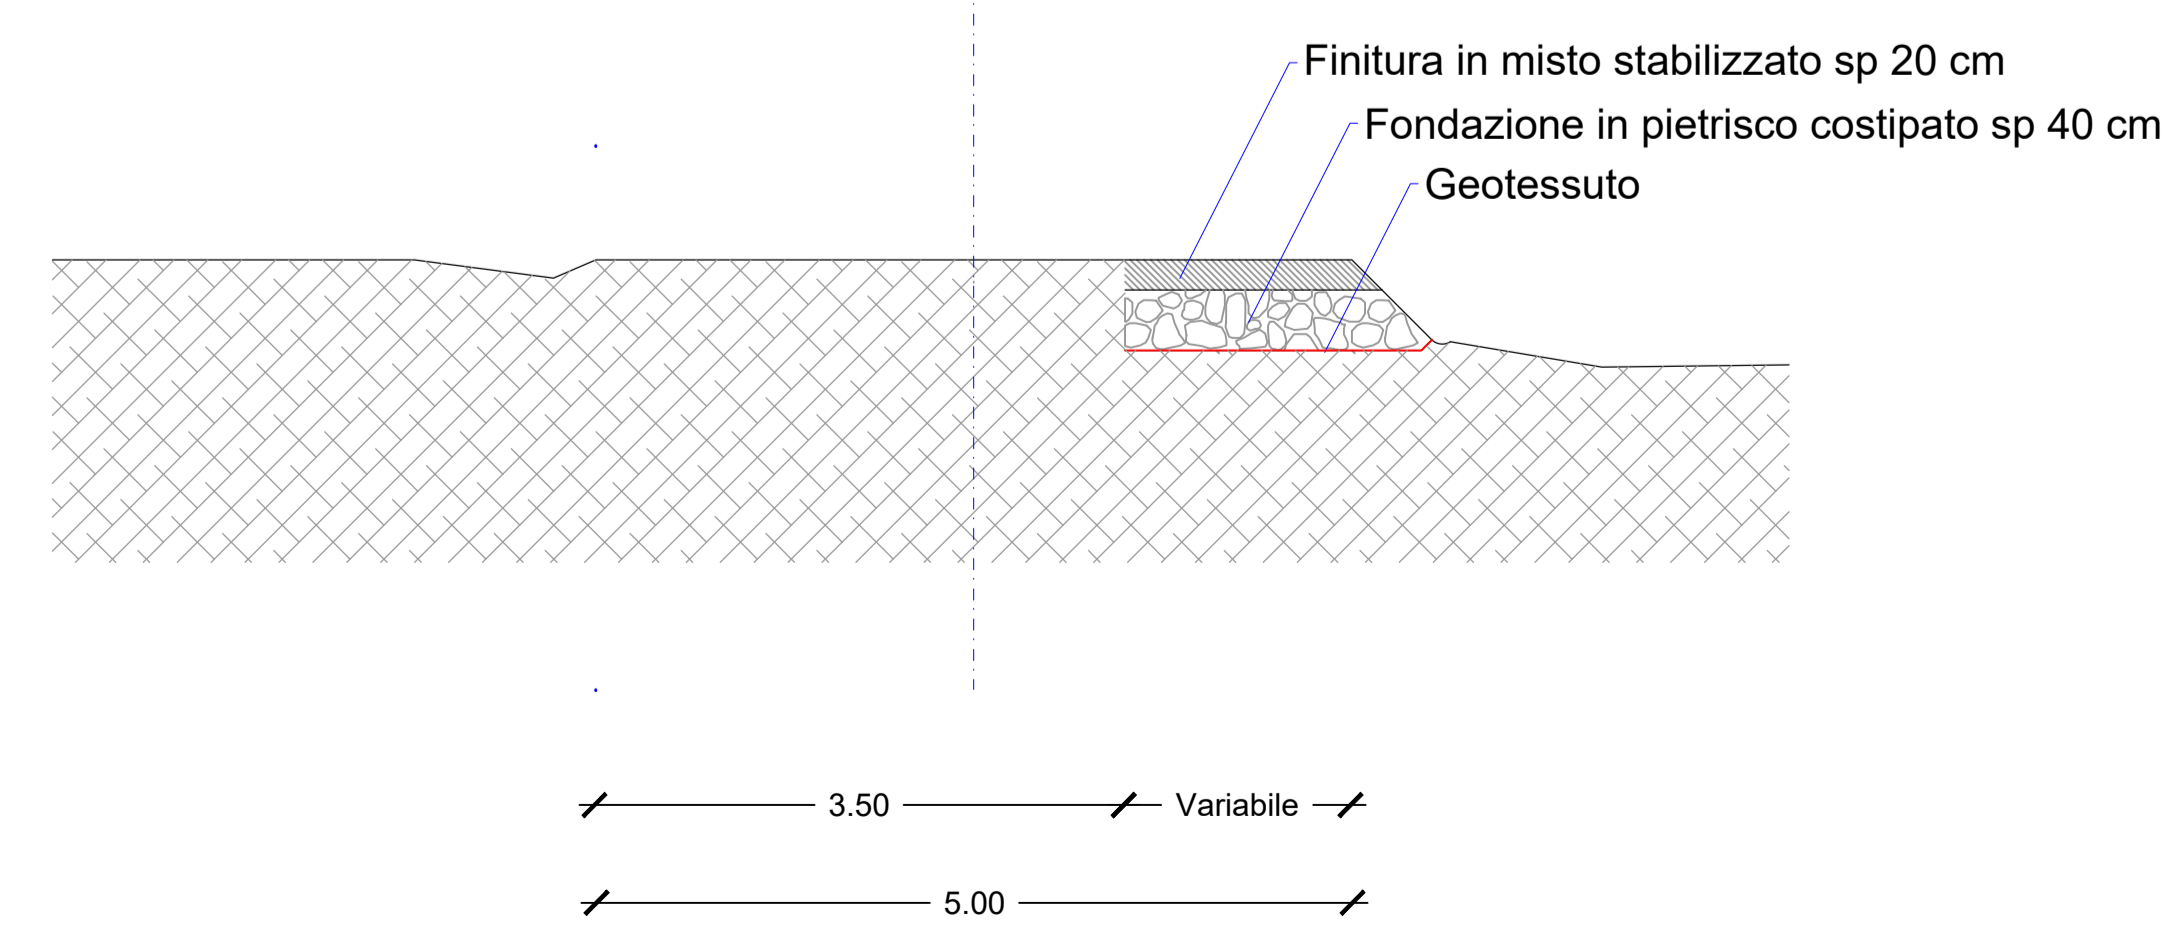

AUTORIZZAZIONE UNICA EX D. LGS. N. 387/2003



PROGETTO DEFINITIVO  
PARCO EOLICO TURSI SANT'ARCANGELO

Titolo elaborato:

SEZIONI VIABILITA' NUOVA COSTRUZIONE E ADEGUAMENTI

CG	PD	GD	Prima Emissione	11/04/2022	00
REDAITTO	CONTR.	APPROV.	DESCRIZIONE	REVISIONE DOCUMENTO	DATA

PROPONENTE



ENERGY PRIME S.R.L.  
Via G. Garibaldi N.15  
74023 Grottaglie (TA)

CONSULENZA



GE.CO D'OR. S.R.L.  
Via G. Garibaldi n.15  
74023 Grottaglie (TA)

PROGETTISTA  
Ing. Gaetano D'Oronzio  
Via Goito 14 - Colobraro (MT)

Codice  
TSOC053

Formato  
A0

Scala  
1:50

Foglio  
1/1