




SEZIONE TIPO CON DRENAGGIO A MONTE\_SCALA 1:50

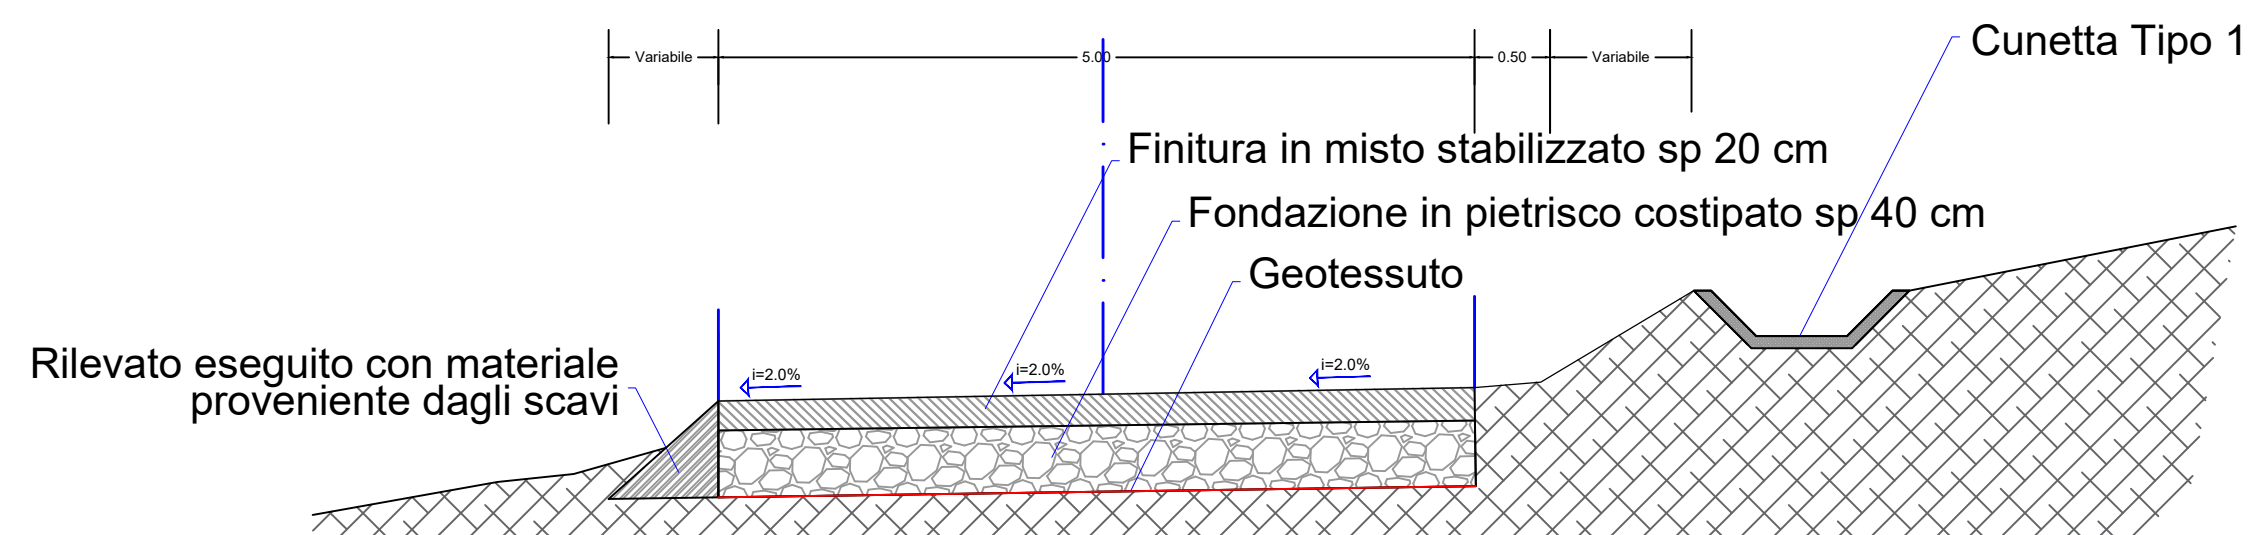


SEZIONE TIPO CON DRENAGGIO A MONTE E A VALLE\_SCALA 1:50

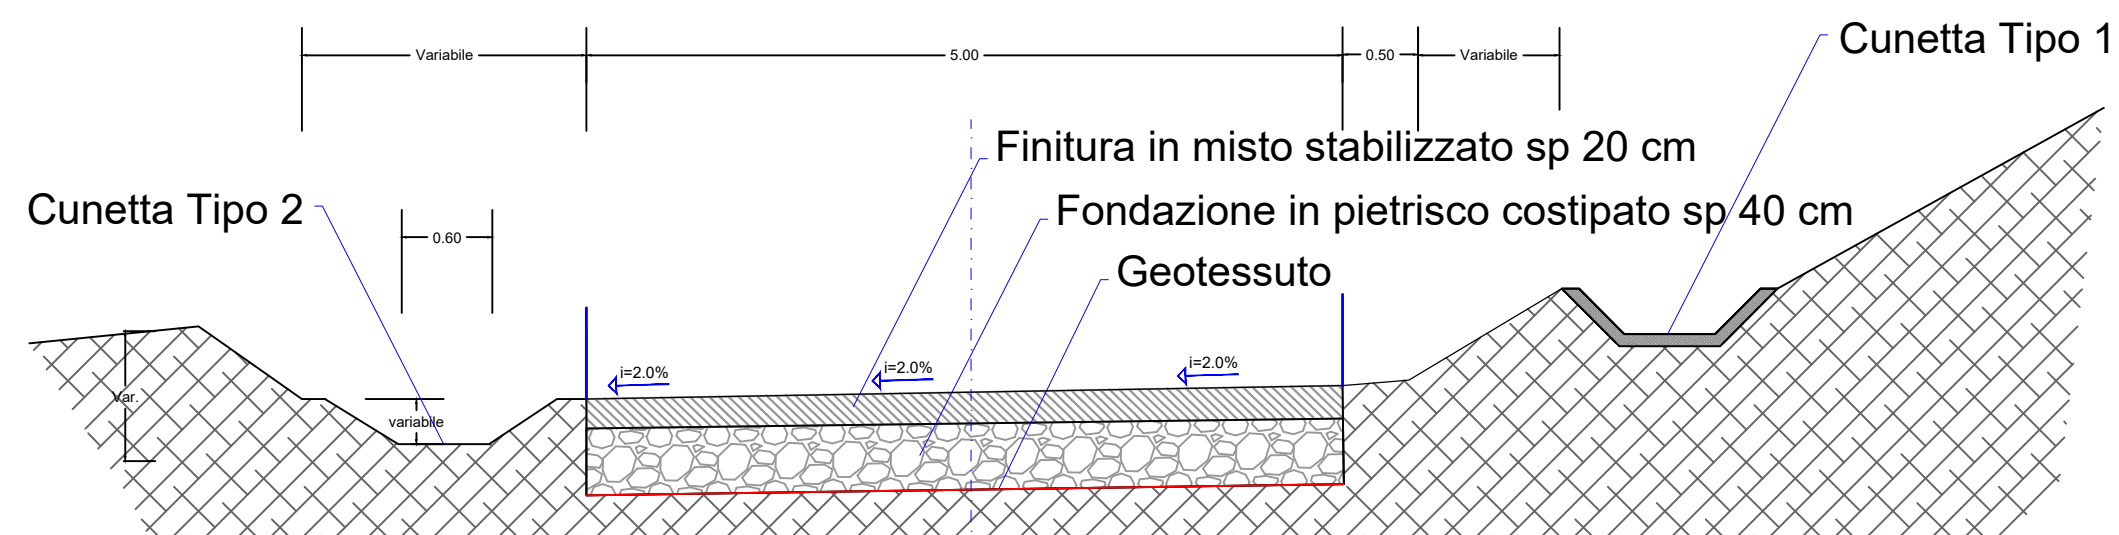

SEZIONE TIPO MANUFATTO IMBOCCO/SBOCCO\_SCALA 1:50

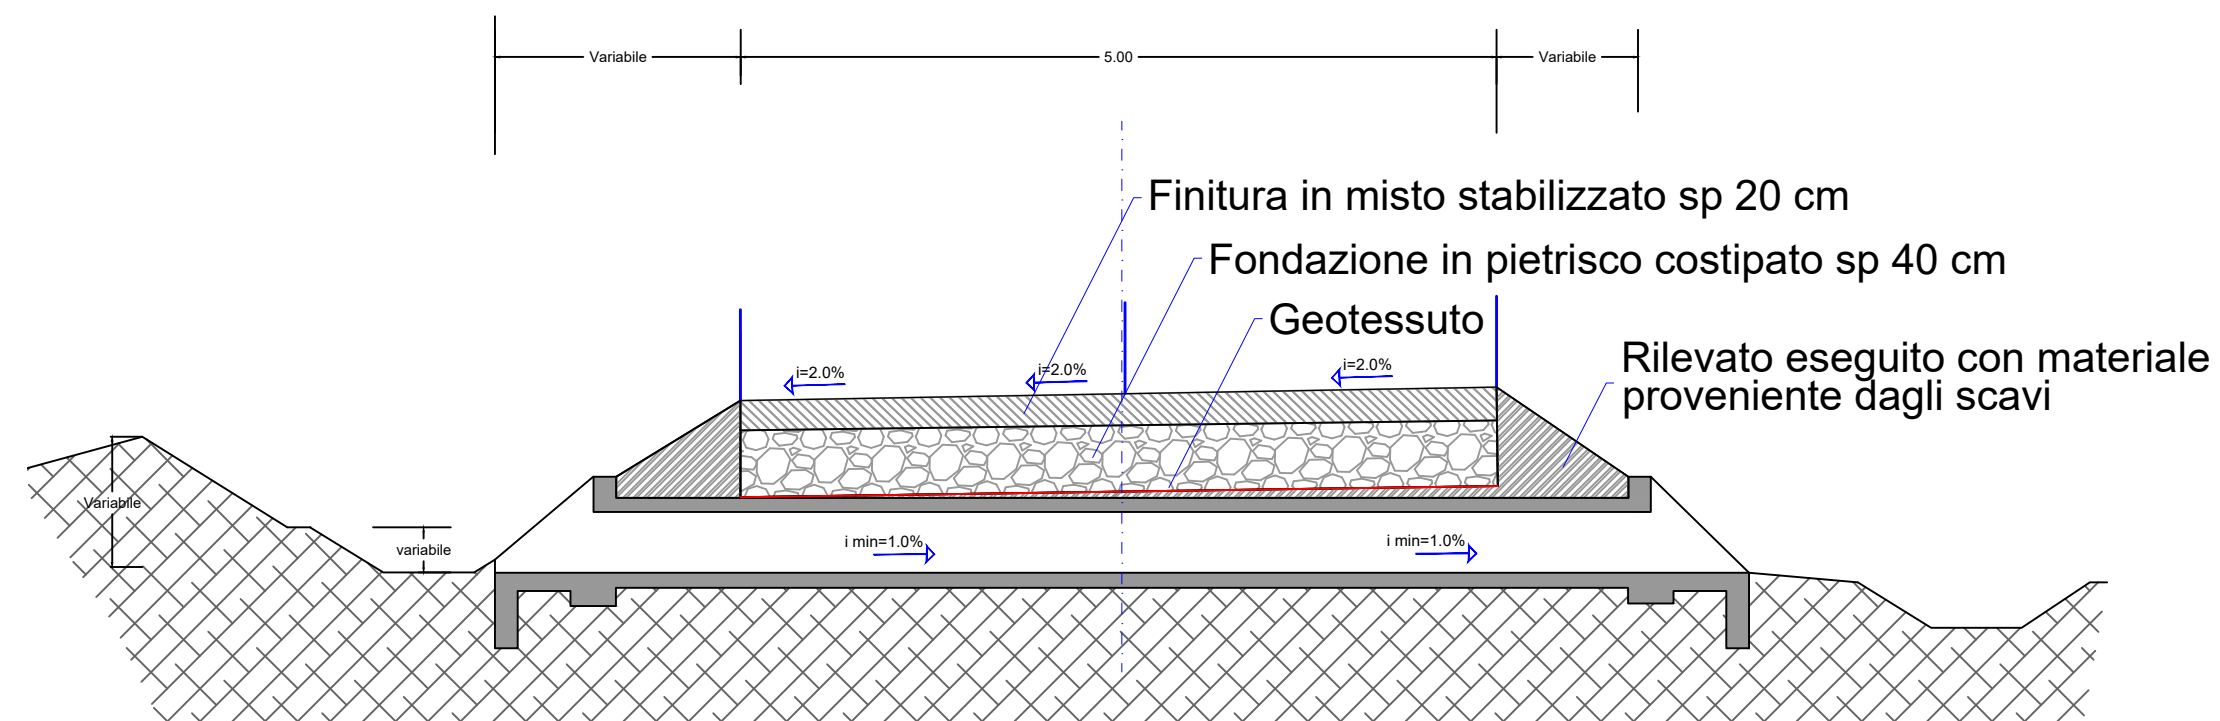

DETTAGLIO MANUFATTO IMBOCCO/SBOCCO\_SCALA 1:50

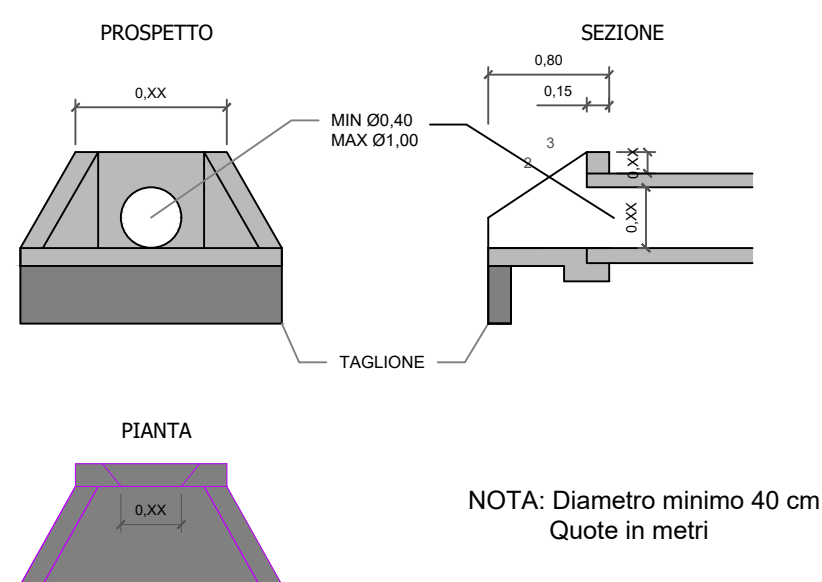

Legenda

	Finitura in misto stabilizzato, sp.20 cm
	Fondazione in pietrisco costipato, sp.40 cm
	Geotessuto
	Rilevato eseguito con materiale proveniente dagli scavi
	Terreno

AUTORIZZAZIONE UNICA EX D. LGS. N. 387/2003



PROGETTO DEFINITIVO  
PARCO EOLICO TURSI SANT'ARCANGELO

Titolo elaborato:

TIPICO DRENAGGI

CG	PD	GD	Prima Emissione	11/04/2022	00
REDATTO	CONTR.	APPROV.	DESCRIZIONE REVISIONE DOCUMENTO	DATA	REV

PROPONENTE



ENERGY PRIME S.R.L.  
Via G. Garibaldi N.15  
74023 Grottaglie (TA)

CONSULENZA



GE.CO.D'OR. S.R.L.  
Via G. Garibaldi n.15  
74023 Grottaglie (TA)

PROGETTISTA  
Ing. Gaetano D'Oronzio  
Via Goito 14 - Colobraro (MT)

Codice TSOC054	Formato A2	Scala 1:50	Foglio 1/1
-------------------	---------------	---------------	---------------