


SEU 150/33 kV WF TURSI SANT'ARCANGELO

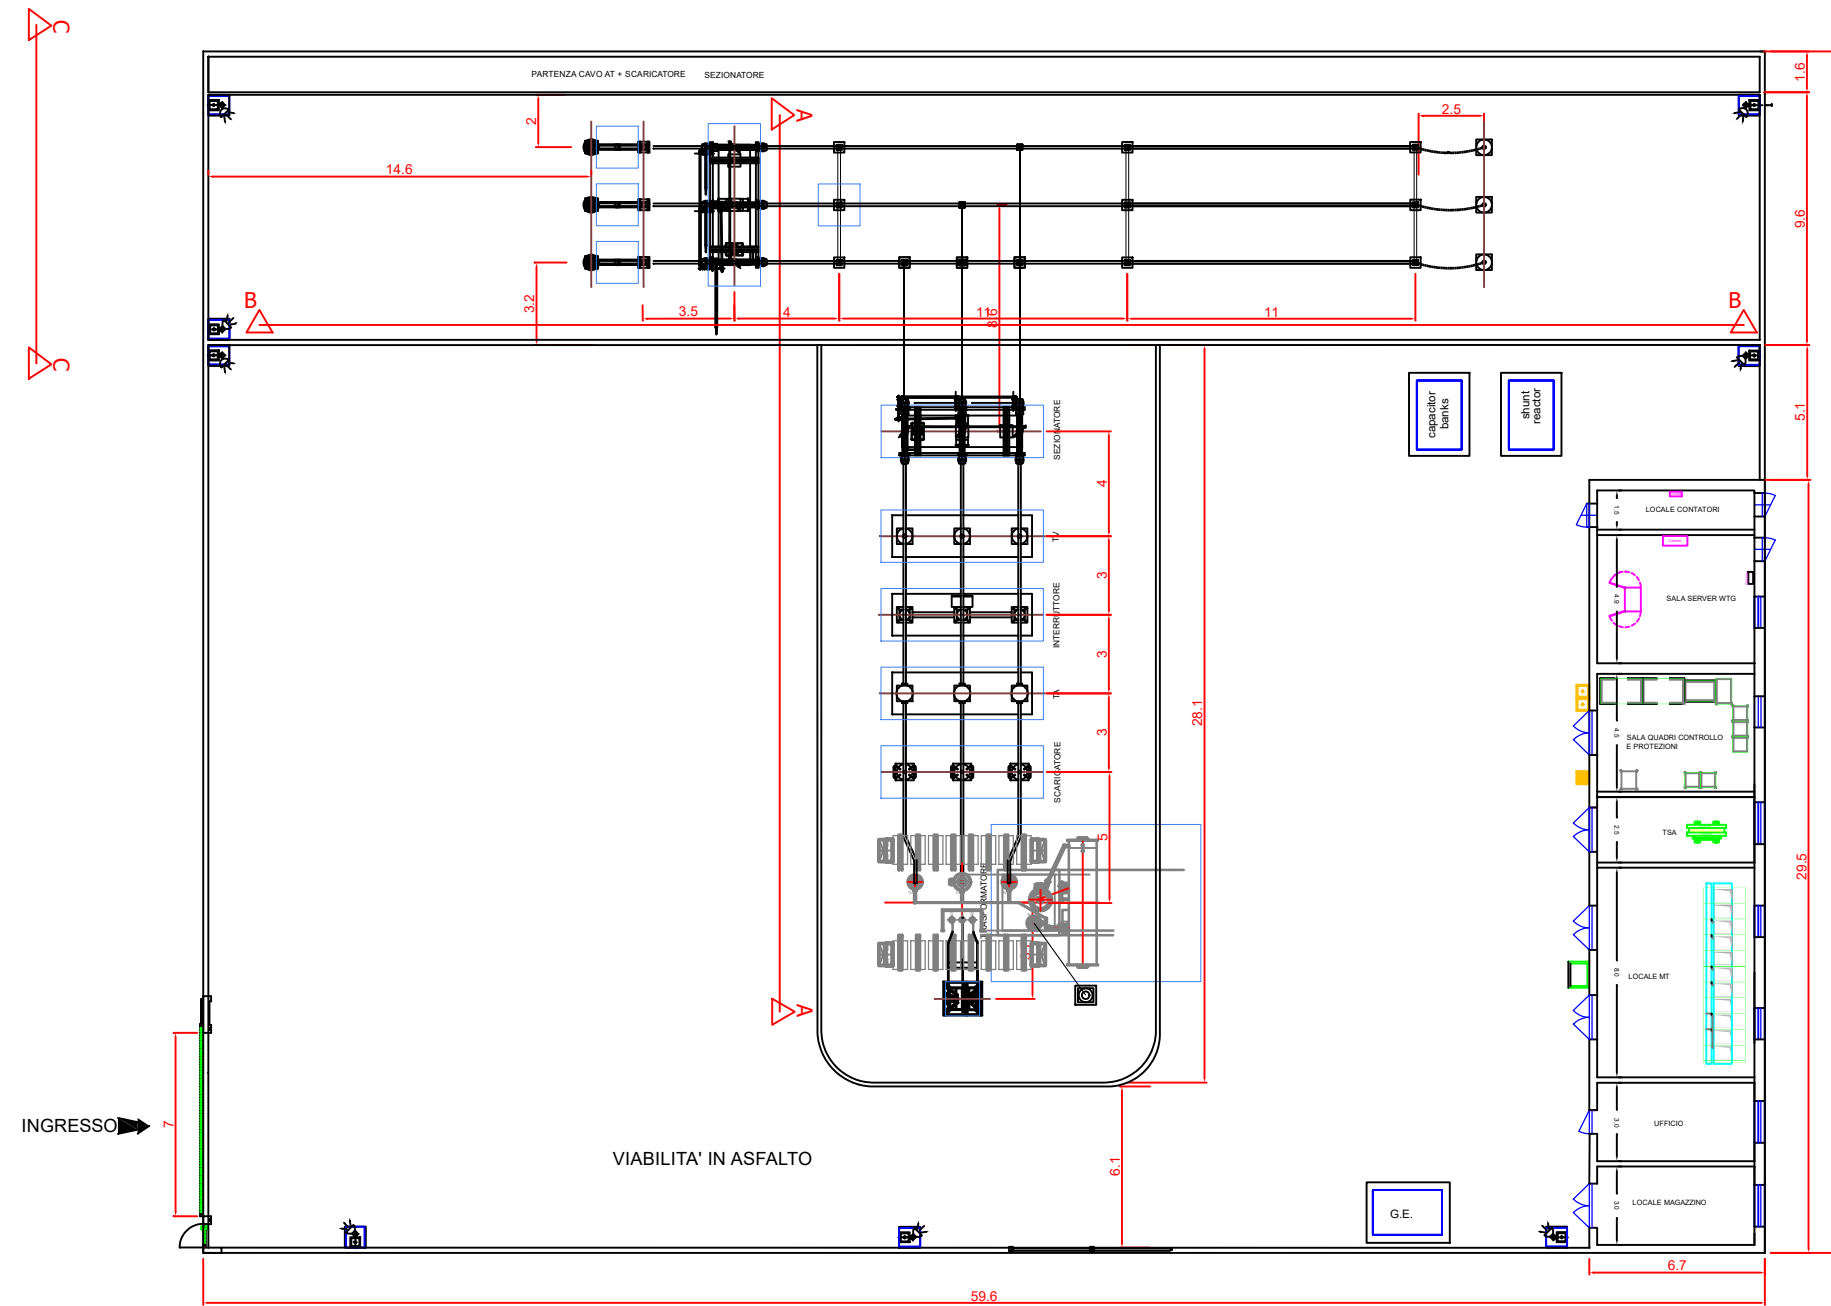

AUTORIZZAZIONE UNICA EX D. LGS. N. 387/2003



PROGETTO DEFINITIVO
PARCO EOLICO TURSI SANT'ARCANGELO

Titolo elaborato:
SOTTOSTAZIONE ELETTRICA UTENTE
- PLANIMETRIA ELETTROMECCANICA

CG	LT	GD	Prima Emissione	11/04/2022	00
REDDATO	CONTR.	APPROV.	DESCRIZIONE REVISIONE DOCUMENTO	DATA	REV

<p>PRONENTE</p>  <p>ENERGY PRIME S.R.L. Via G. Garibaldi N.15 74023 Grottaglie (TA)</p>	<p>CONSULENZA</p>  <p>GE.CO.D'OR. S.R.L. Via G. Garibaldi n.15 74023 Grottaglie (TA)</p> <p>PROGETTISTA Ing. Gaetano D'Oronzio Via Goito 14 - Colobraro (MT)</p>
---	--