




SEZIONE A-A

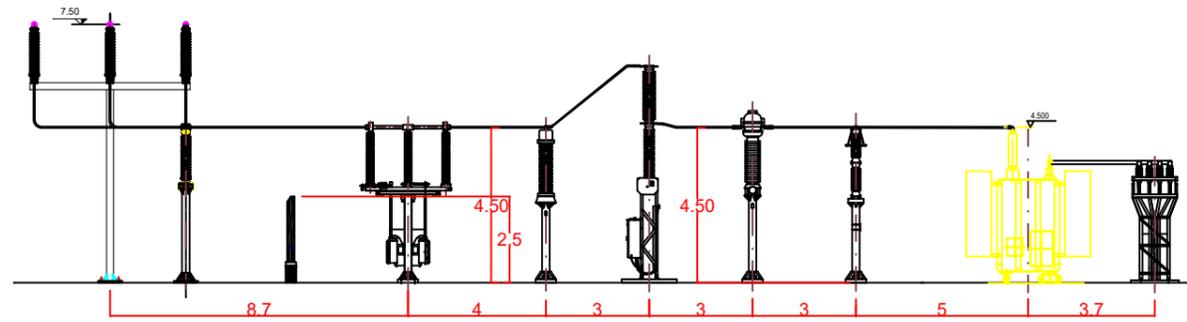


SEZIONE B-B

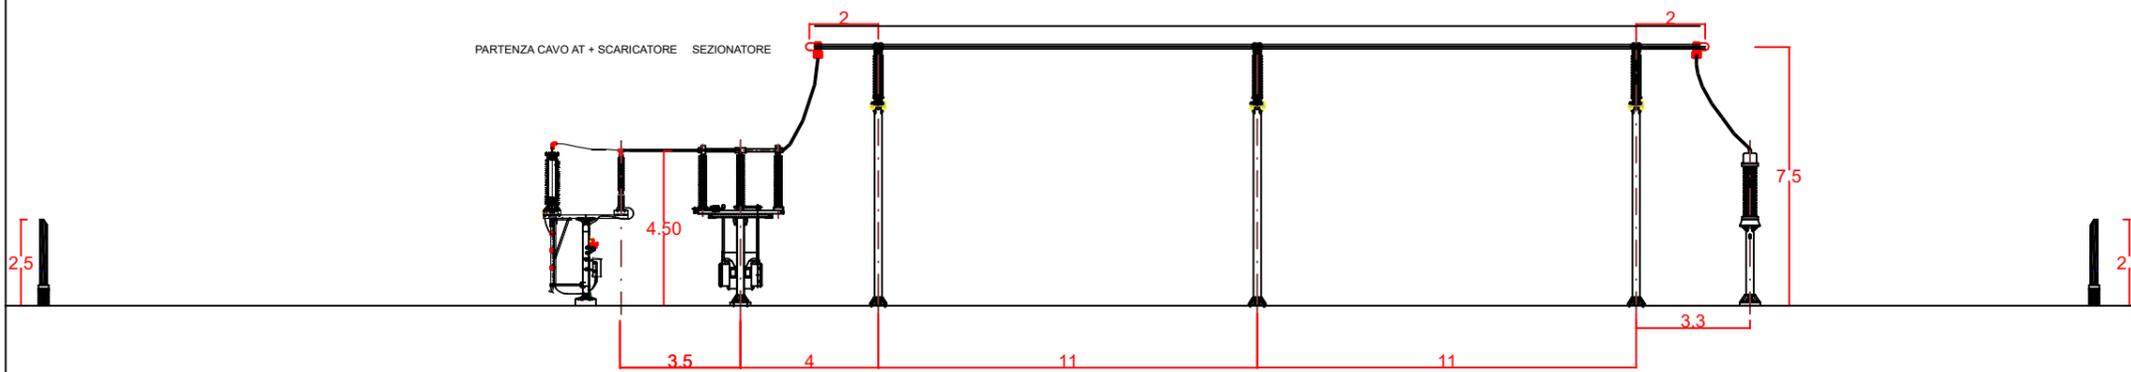

SEZIONE C-C

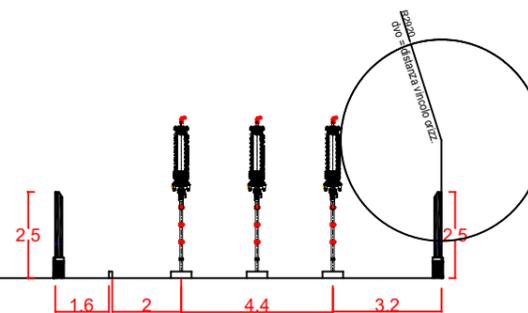

NOTE: Tutte le misure sono espresse in m

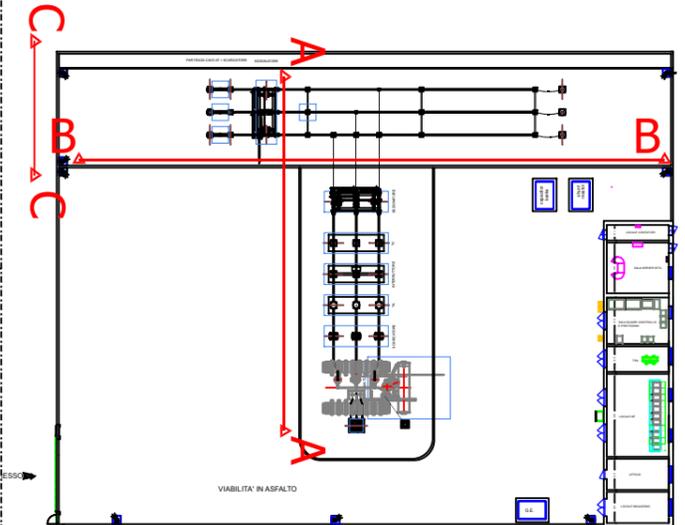

AUTORIZZAZIONE UNICA EX D. LGS. N. 387/2003



PROGETTO DEFINITIVO  
PARCO EOLICO TURSÌ SANT'ARCANGELO

Titolo elaborato:

SOTTOSTAZIONE ELETTRICA UTENTE  
- SEZIONE ELETTROMECCANICA

CG	LT	GD	Prima Emissione	11/04/2022	00
REDATTO	CONTR.	APPROV.	DESCRIZIONE REVISIONE DOCUMENTO	DATA	REV

PROPONENTE



ENERGY PRIME S.R.L.  
Via G. Garibaldi N.15  
74023 Grottaglie (TA)

CONSULENZA



GE.CO.D'OR. S.R.L.  
Via G. Garibaldi n.15  
74023 Grottaglie (TA)

PROGETTISTA  
Ing. Gaetano D'Oronzio  
Via Goito 14 - Colibraro (MT)

Codice  
TSOE082

Formato  
A1

Scala  
1:100

Foglio  
1/1