




PLANIMETRIA SOTTOSTAZIONE ELETTRICA CONDIVISA_SCALA 1:200

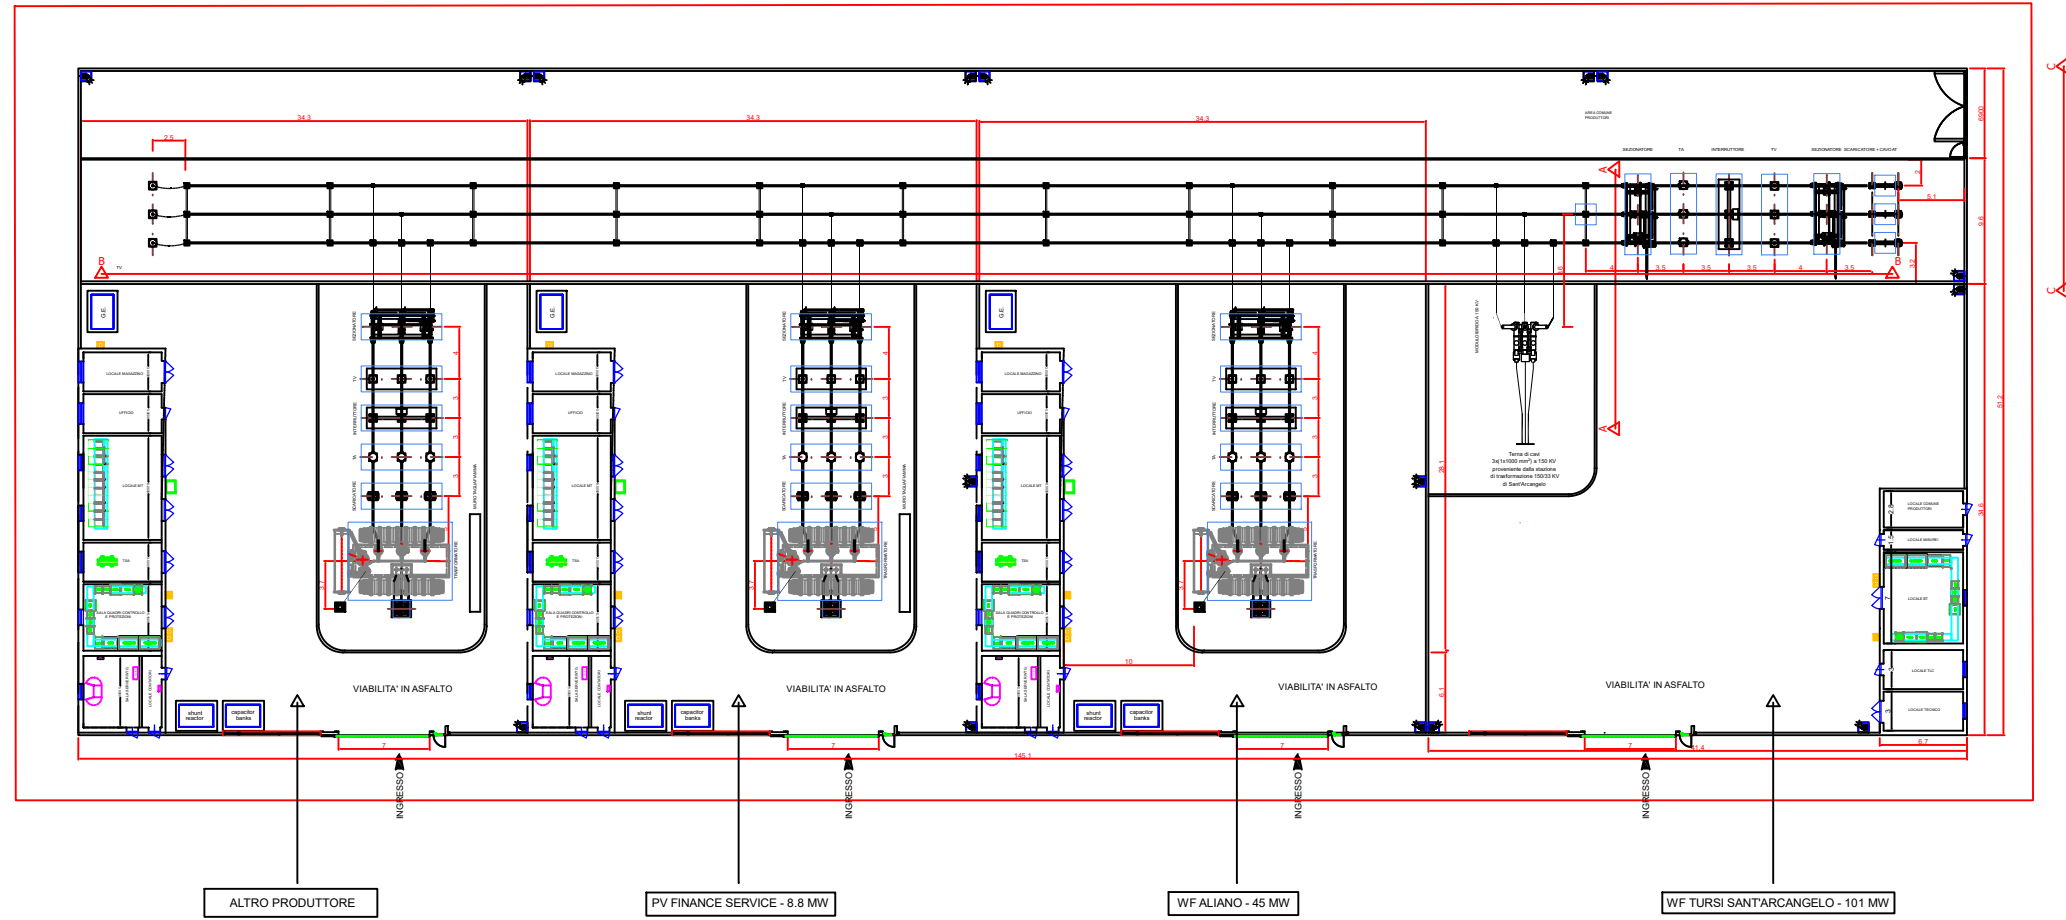


SEZIONE ELETTROMECCANICA BB_SCALA 1:200

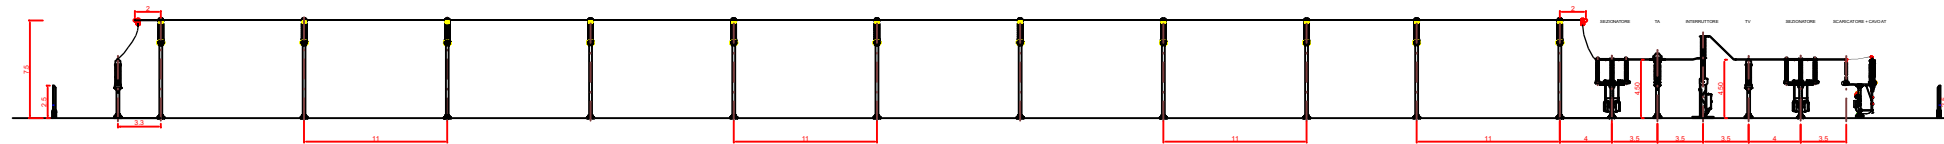

SEZIONE ELETTROMECCANICAAA_SCALA 1:100

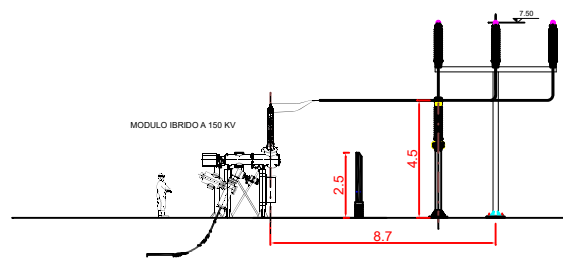

SEZIONE ELETTROMECCANICA CC_SCALA 1:100

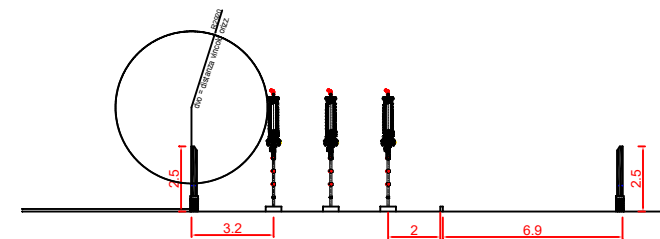

AUTORIZZAZIONE UNICA EX D. LGS. N. 387/2003



PROGETTO DEFINITIVO
PARCO EOLICO TURSI SANT'ARCANGELO

Titolo elaborato:
SOTTOSTAZIONE ELETTRICA CONDIVISA
PLANIMETRIA E SEZIONE ELETTROMECCANICA

CG	LT	GD	Prima Emissione	11/04/2022	00
REDAZIONE	CONTR.	APPROV.	DESCRIZIONE REVISIONE DOCUMENTO	DATA	REV

PROPONENTE



ENERGY PRIME S.R.L.
Via G. Garibaldi N.15
74023 Grottaglie (TA)

CONSULENZA



GE.CO.D'OR. S.R.L.
Via G. Garibaldi n.15
74023 Grottaglie (TA)

PROGETTISTA
Ing. Gaetano D'Oronzio
Via Goito 14 - Colobraro (MT)

Codice TSOE094	Formato A0	Scala Varie	Foglio 1/1
-------------------	---------------	----------------	---------------