
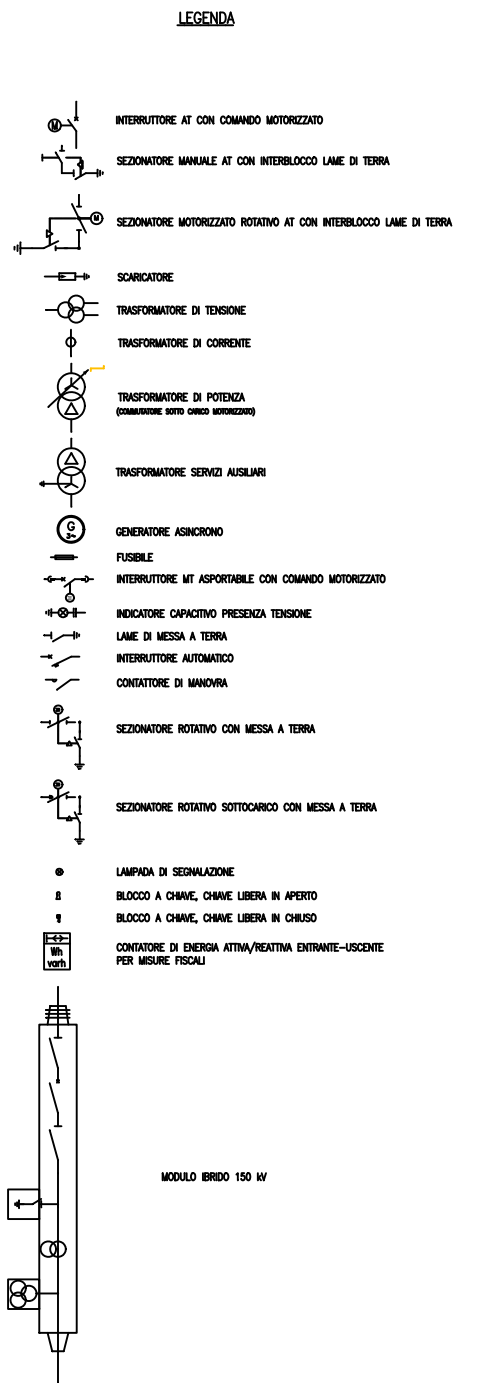


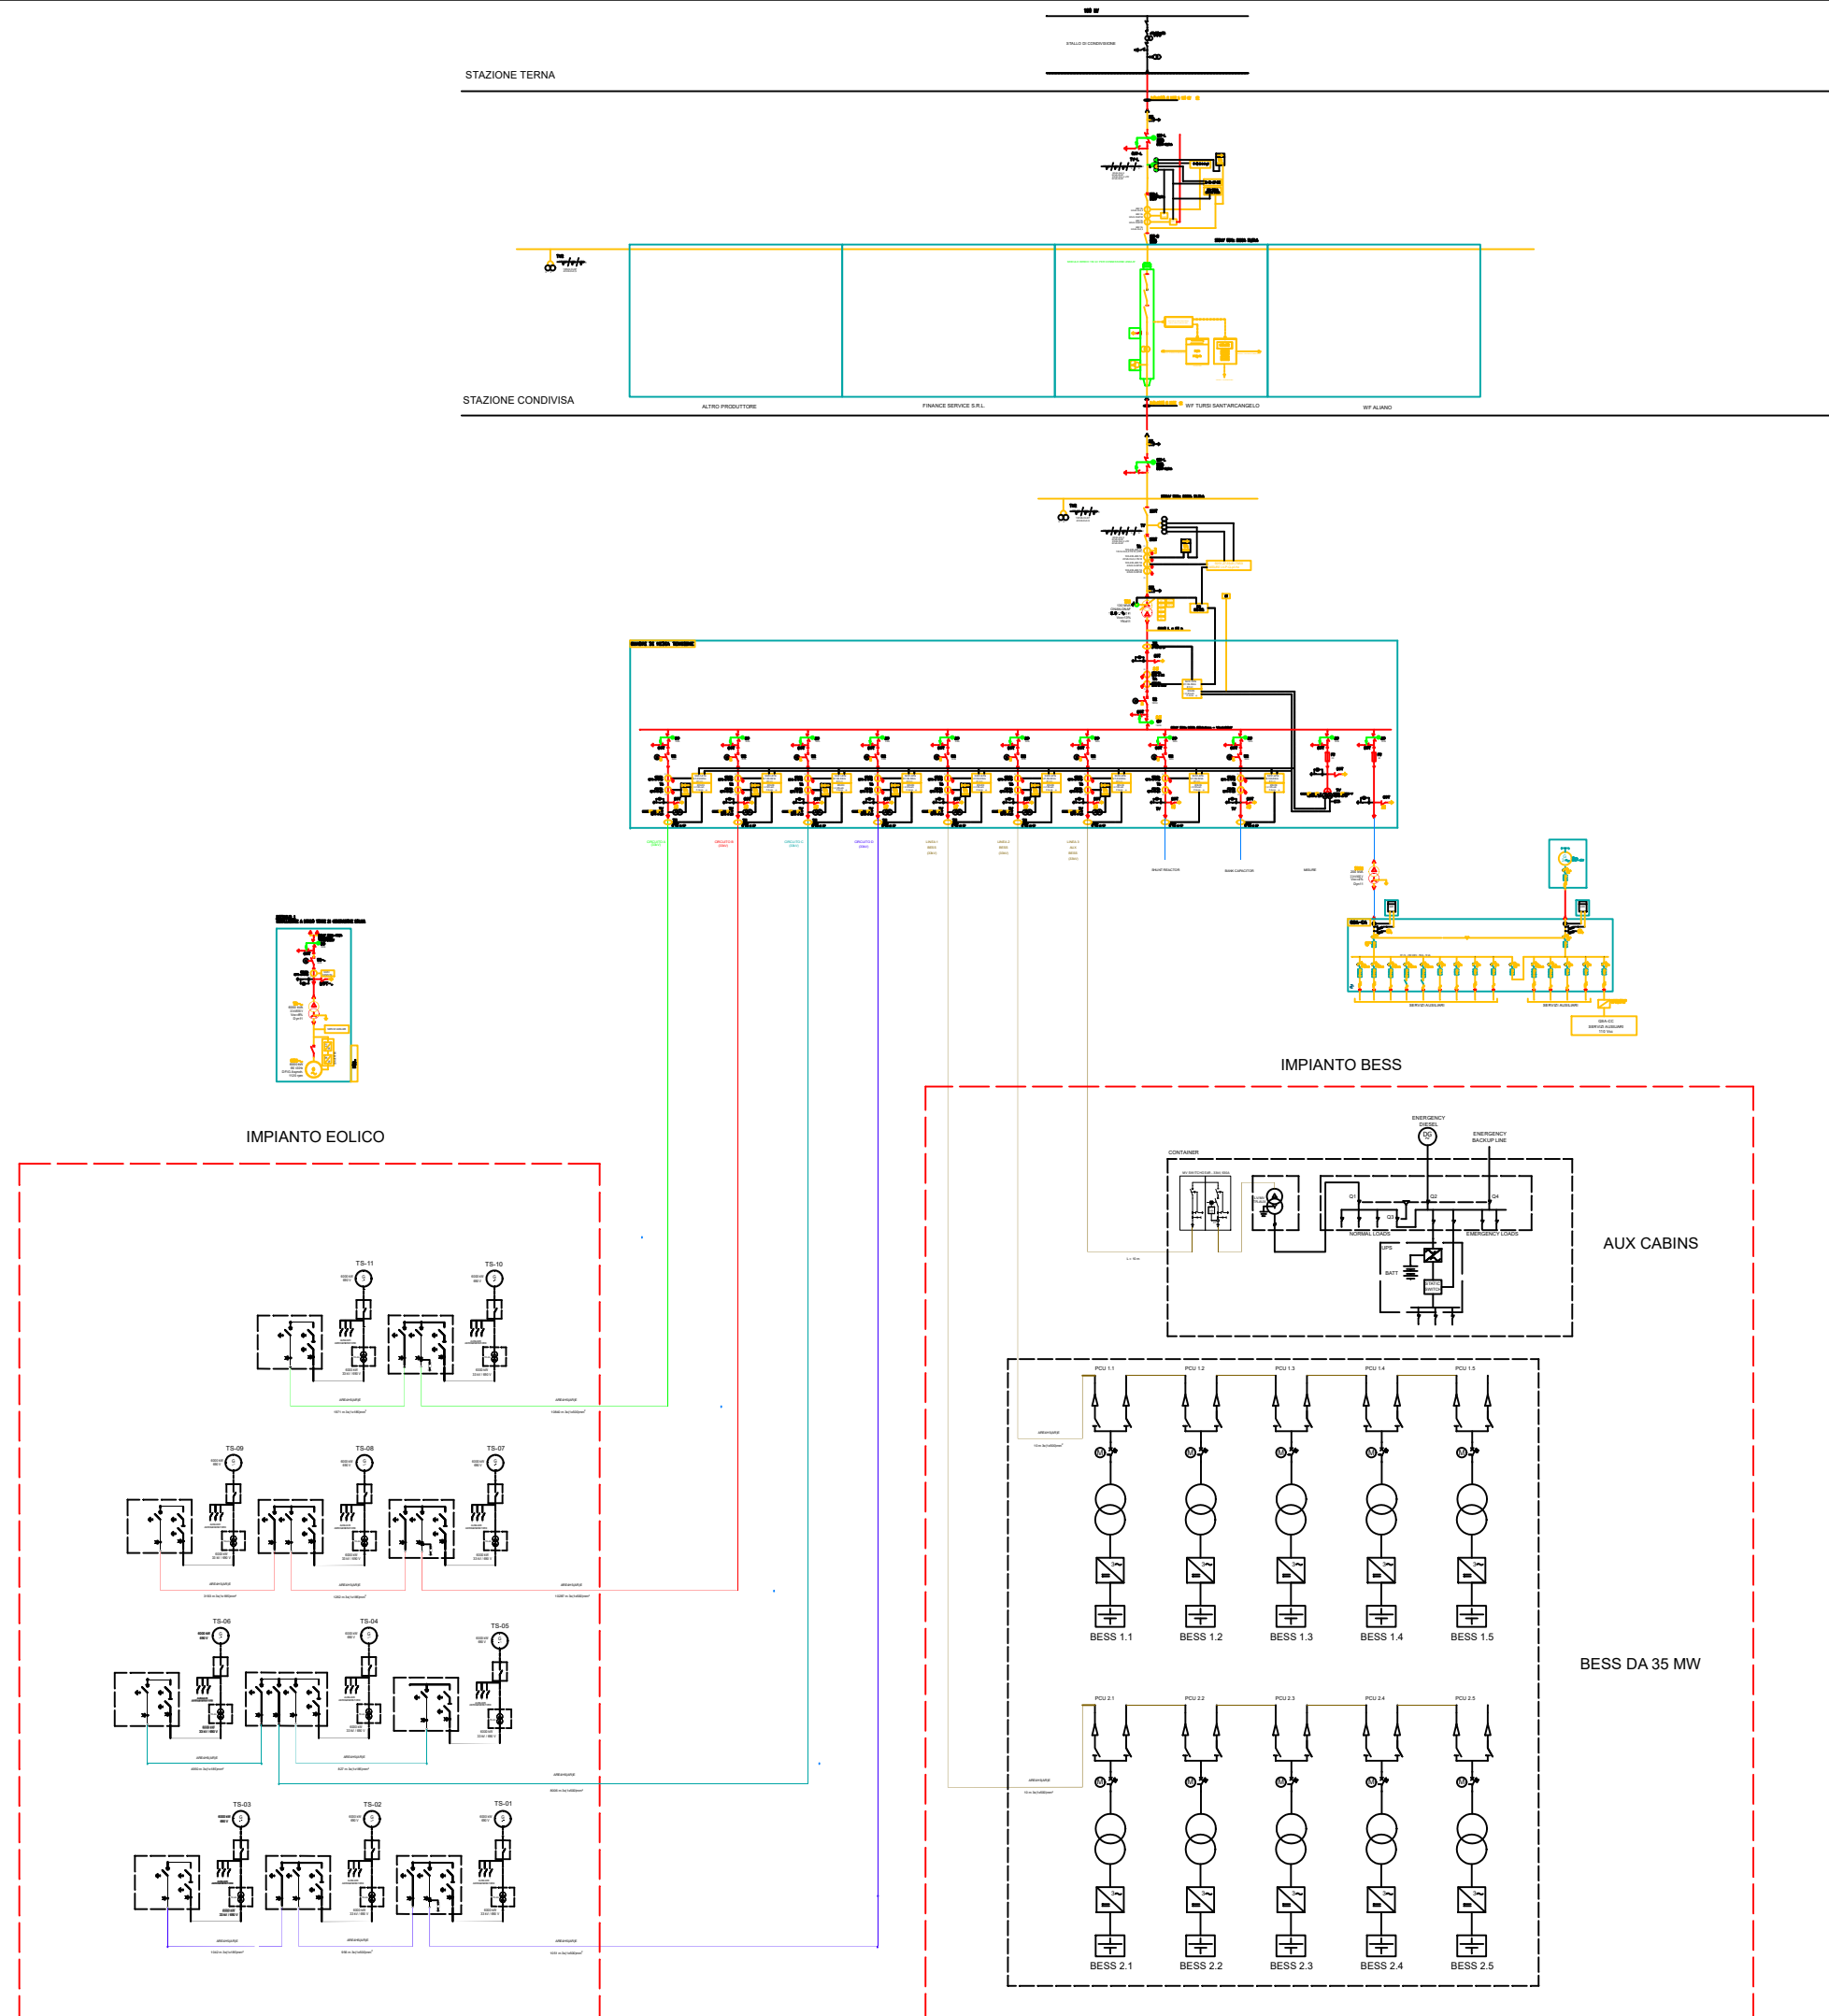

AUTORIZZAZIONE UNICA EX D. LGS. N. 387/2003

REGIONE BASILICATA

PROGETTO DEFINITIVO
PARCO EOLICO TURSÌ SANT'ARCANGELO

Titolo elaborato:

SCHEMA ELETTRICO UNIFILARE DEGLI IMPIANTI DI UTENTE E DI RTN (LIMITATAMENTE ALLO STALLO DI COMPETENZA)

CG	LT	GD	Prima emissione	11/04/2022	00
REDAZIONE	CONTR.	APPROV.	DESCRIZIONE	REVISIONE DOCUMENTO	DATA

PROPRONTE	CONSULENZA
 ENERGY PRIME S.R.L. Via G. Garibaldi N.15 74023 Grottaglie (TA)	 GE.CO.D'OR. S.R.L. Via G. Garibaldi n.15 74023 Grottaglie (TA)
	PROGETTISTA Ing. Gaetano D'Oronzio Via Goltio 14 - Colobraro (MT)

Codice	Formato	Scala	Foglio
TSOE098	A0	-	1/1