


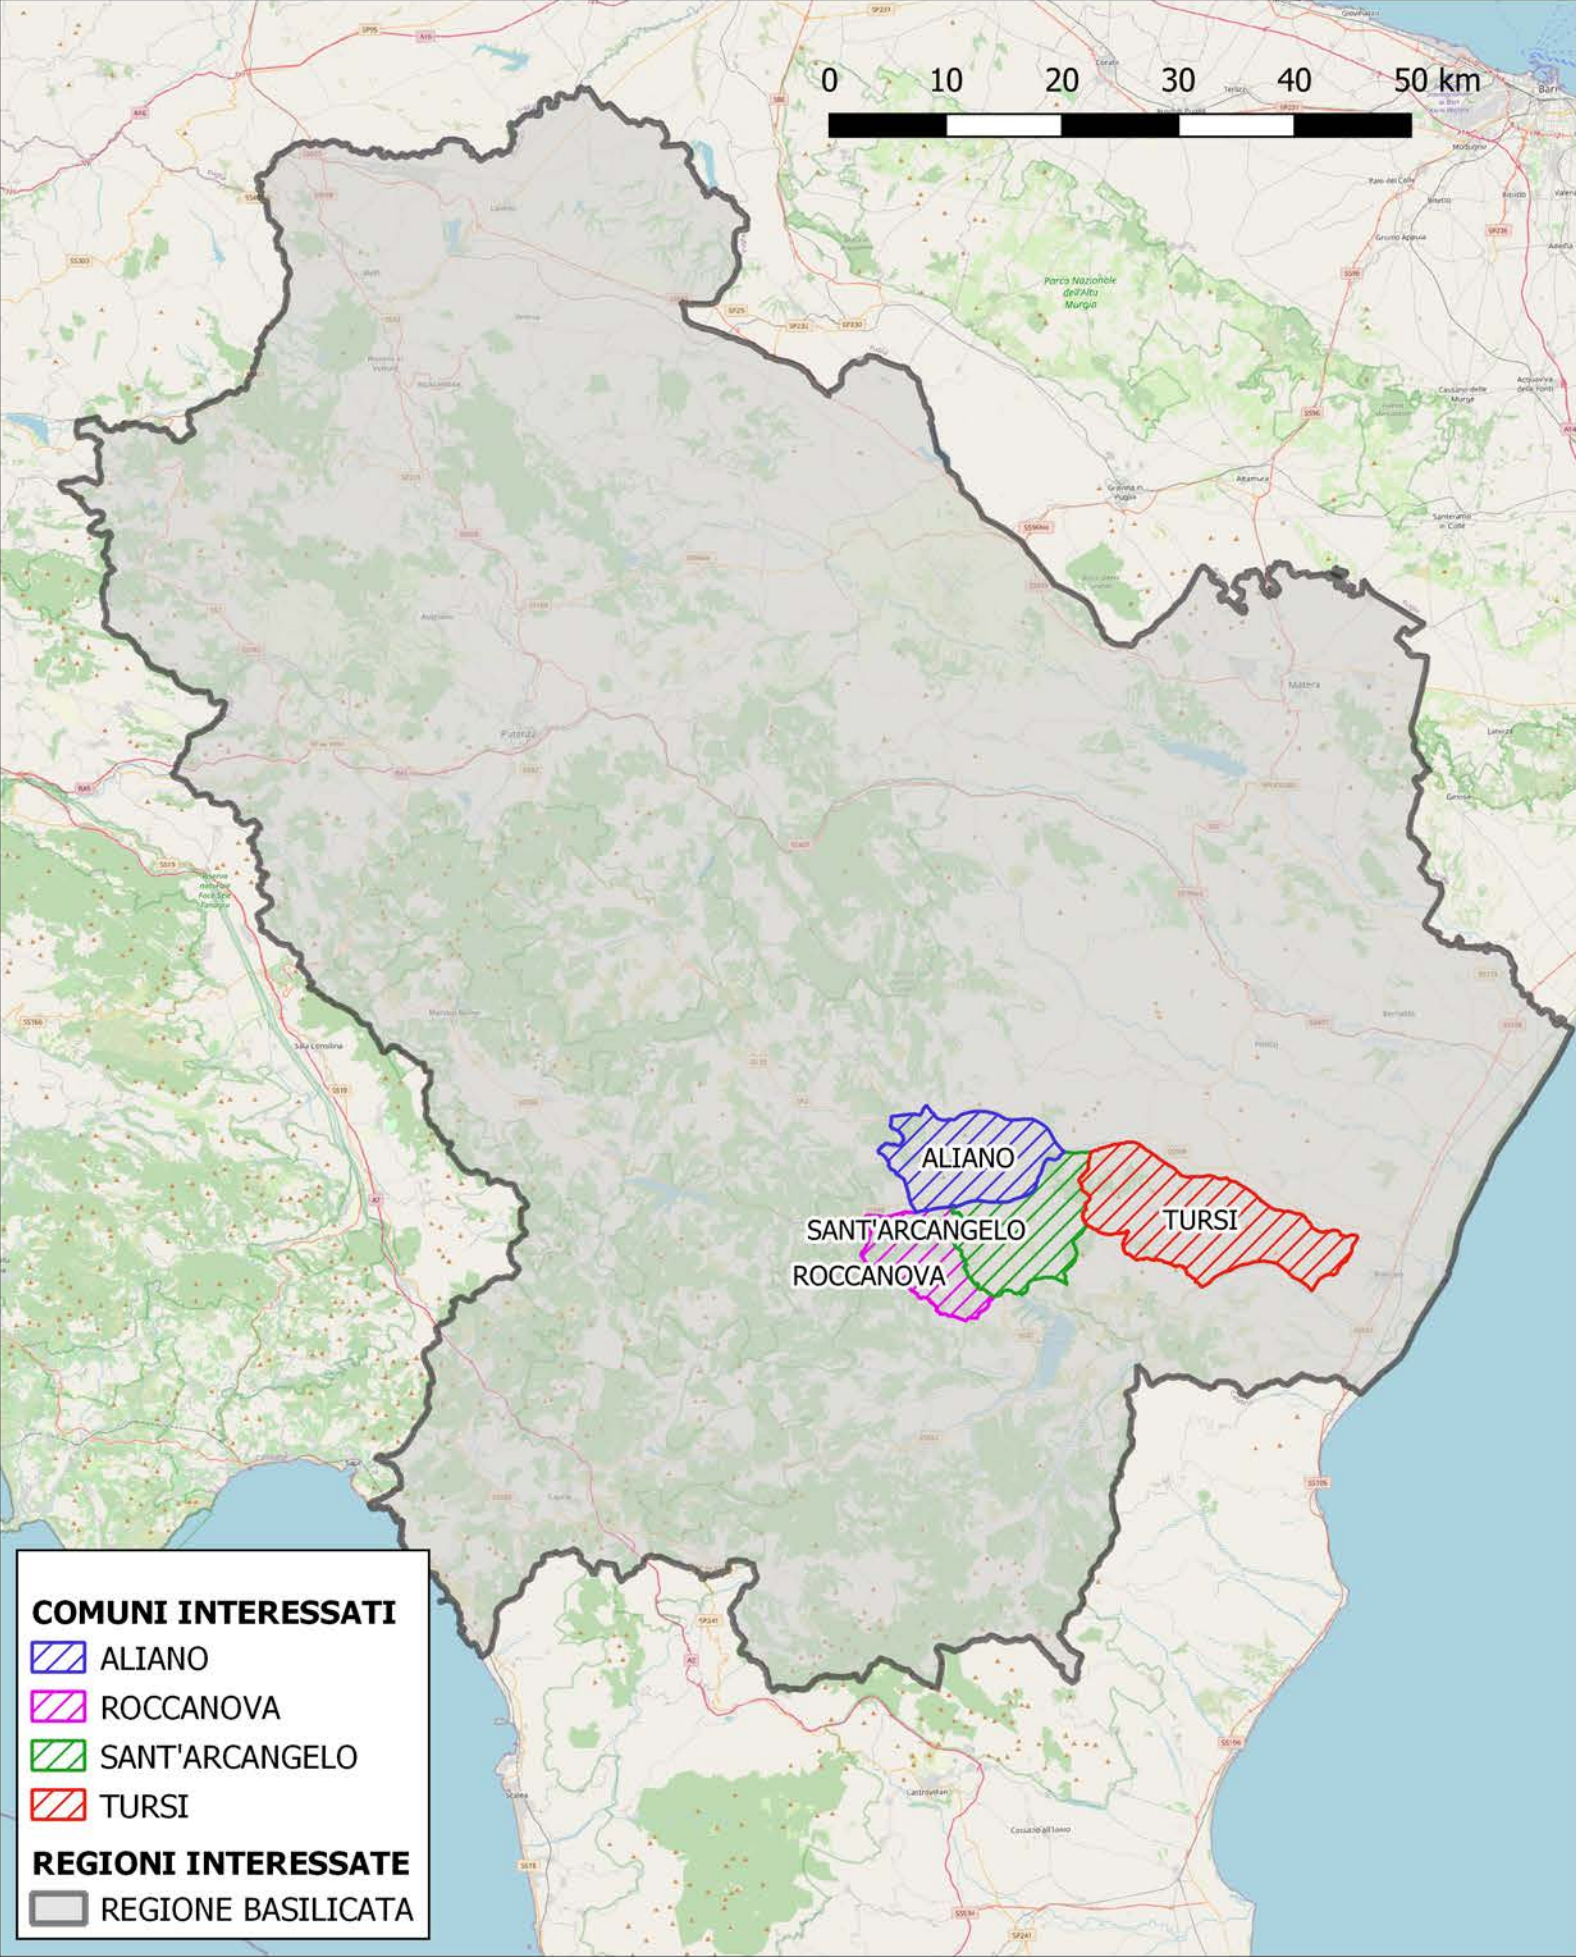

COMUNI INTERESSATI
ALIANO
ROCCANOVA
SANT'ARCANDELO
TURSI
REGIONI INTERESSATE
REGIONE BASILICATA

LEGENDA
● AEROGENERATORE TS XX
○ SORVOLO
... LINEA MT
... LINEA AT
... VIABILITA' DI PROGETTO
PIAZZOLA DI MONTAGGIO
SEU
BESS
NUOVO STALLO 150 KV RTN ALIANO
SE RTN ALIANO 380/150 KV
LIMITI COMUNALI BASILICATA
BACINI IDROGRAFICI
STAZIONE CONDIVISA
INGOMBRO STAZIONE CONDIVISA
AREA CONDIVISA AT 150 KV
AREA PARCO EOLICO TURSI SANT'ARCANDELO
AREA ALTRO PRODUTTORE 2
AREA ALTRO PRODUTTORE 3
AREA ALTRO PRODUTTORE 4
VIABILITA' DI ACCESSO ALLA SE CONDIVISA
AREE CANTIERE
AREA CANTIERE 1
AREA CANTIERE 2
AREA TRASBORDO 1
AREA TRASBORDO 2

AUTORIZZAZIONE UNICA Ex D. LGS. N. 387 / 2003

 **REGIONE BASILICATA** 

PROGETTO DEFINITIVO
PARCO EOLICO TURSI SANT'ARCANDELO

Titolo elaborato:

Planimetria dei bacini idrografici

GD	PD	GD	EMISSIONE	11/04/22	0	0	
REDATTO	CONTR.	APPROV.	DESCRIZIONE	REVISIONE	DOCUMENTO	DATA	REV
PROPONENTE							CONSULENZA
 ENERGY PRIME S.R.L. VIA G. GARIBOLDI N. 15 74023 GROTTAGLIE (TA)							 GE.CO.D'OR S.R.L. VIA G. GARIBOLDI N. 15 74023 GROTTAGLIE (TA)
PROGETTISTA ING. GAETANO D'ORONZIO VIA GOITO 14 - COLOBRARO (MT)							
Codice TSSA130	Formato A0		Scala 1:25.000		Foglio 1 di 1		