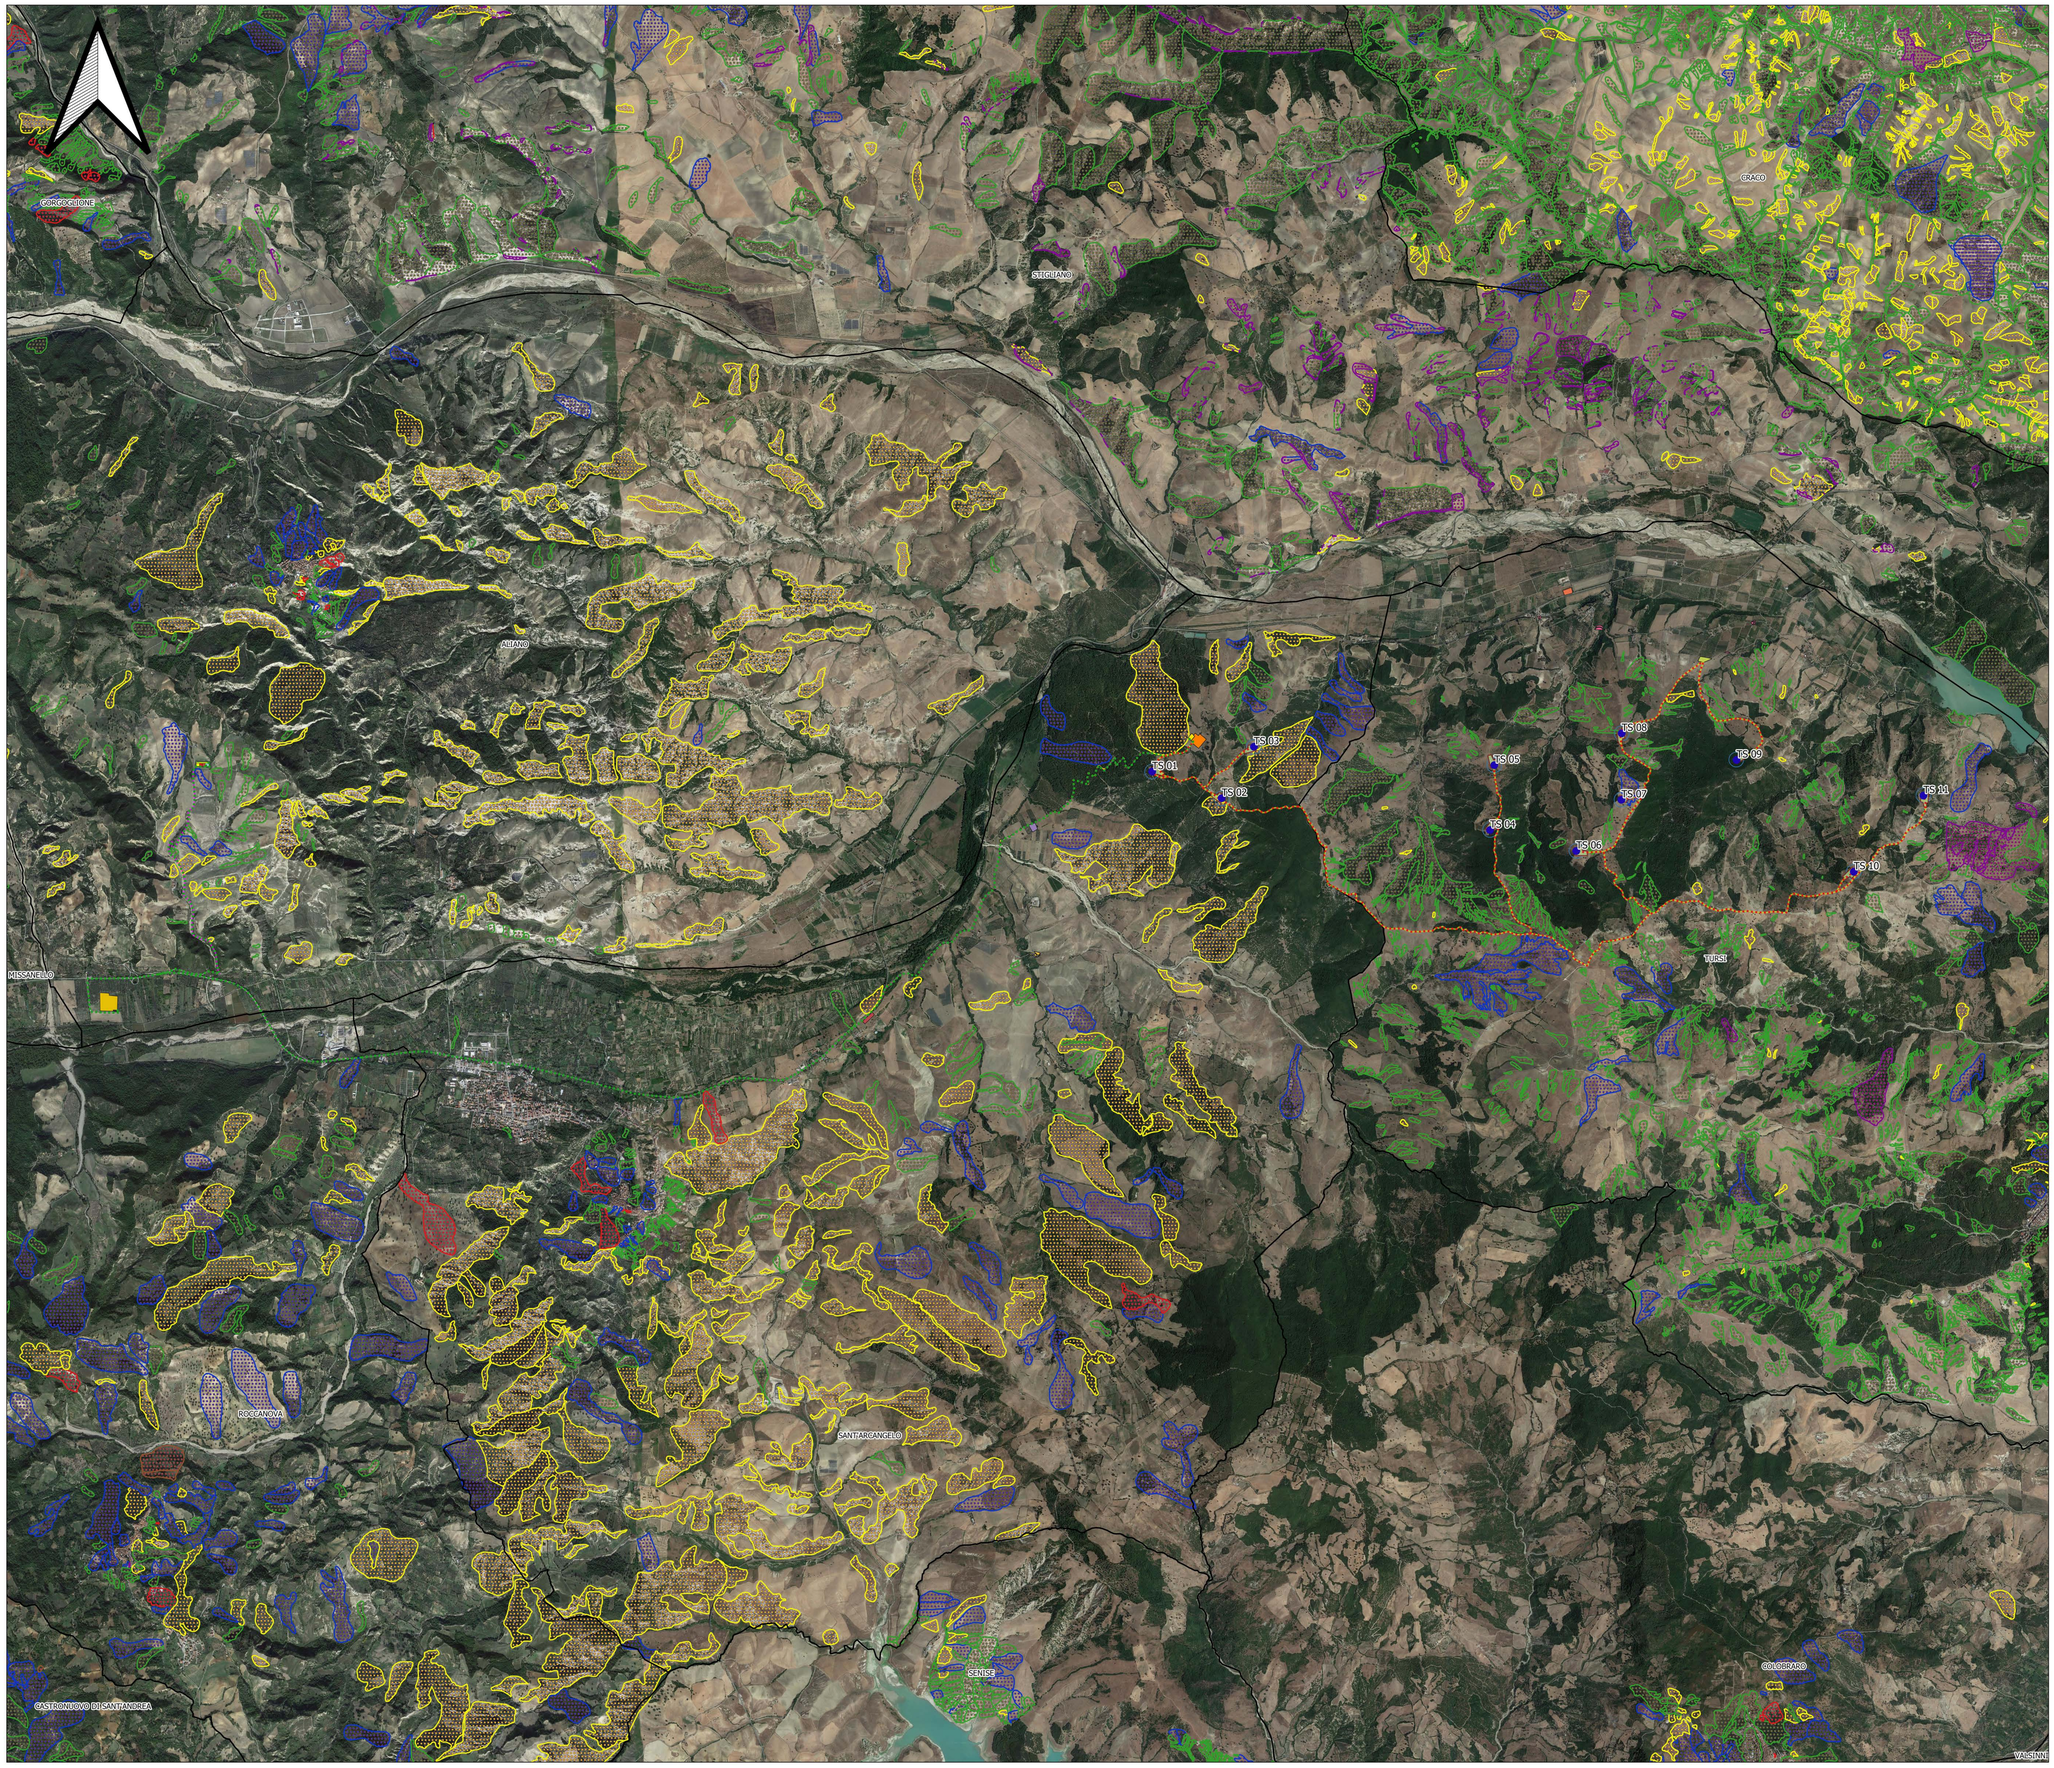

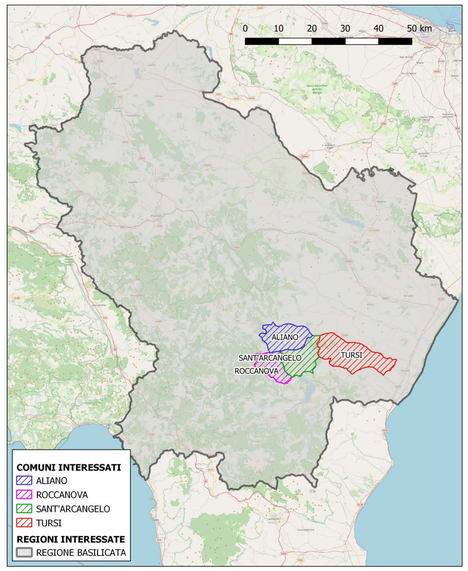

LEGENDA

- AEROGENERATORE TS XX
- SORVOLO
- LINEA MT
- LINEA AT
- VIABILITA DI PROGETTO
- PIAZZOLA DI MONTAGGIO
- SEU
- BESS
- NUOVO STALLO 150 kV RTN ALIANO
- SE RTN ALIANO 380/150 kV
- LIMITI COMUNALI BASILICATA

STAZIONE CONDIVISA

- INGOMBRO STAZIONE CONDIVISA
- AREA CONDIVISA AT 150 kV
- AREA PARCO EOLICO TURSI SANT'ARCANGELO
- AREA ALTRO PRODUTTORE 2
- AREA ALTRO PRODUTTORE 3
- AREA ALTRO PRODUTTORE 4
- VIABILITA' DI ACCESSO ALLA SE CONDIVISA

AREE CANTIERE

- AREA CANTIERE 1
- AREA CANTIERE 2
- AREA TRASBORDO 1
- AREA TRASBORDO 2

PIANO STRALCIO PER LA DIFESA DEL RISCHIO IDROGEOLOGICO (PAI)

- ASV AREE ASSOGGETTATE A VERIFICA IDROGEOLOGICA
- P AREE PERICOLOSE
- R1 RISCHIO MODERATO
- R2 RISCHIO MEDIO
- R3 RISCHIO ELEVATO
- R4 RISCHIO MOLTO ELEVATO

AUTORIZZAZIONE UNICA EX D. LGS. N. 387/2003

REGIONE BASILICATA

la Città di PIERRO

PROGETTO DEFINITIVO
PARCO EOLICO TURSI SANT'ARCANGELO

Titolo elaborato:

Planimetria d'impianto con vincoli PAI su Ortofoto

REDATTO	CONTR.	APPROV.	DESCRIZIONE REVISIONE DOCUMENTO	DATA	REV	
GD	PD	GD	EMISSIONE	11/04/22	0	0

PROPONENTE

ENERGY PRIME S.R.L.
VIA G. GARIBALDI N. 15
74023 GROTTAGLIE (TA)

CONSULENZA

GE.CO.D'OR S.R.L.
VIA G. GARIBALDI N. 15
74023 GROTTAGLIE (TA)

PROGETTISTA
ING. GAETANO D'ORONZIO
VIA GOITO 14 – COLOBRARO (MT)
Firmato digitalmente da
GAETANO D'ORONZIO

Codice	Formato	Scala	Foglio
TSSA132	A0	1:25000	1 di 1