



PIANTA QUOTA STRADA
Scala 1:100

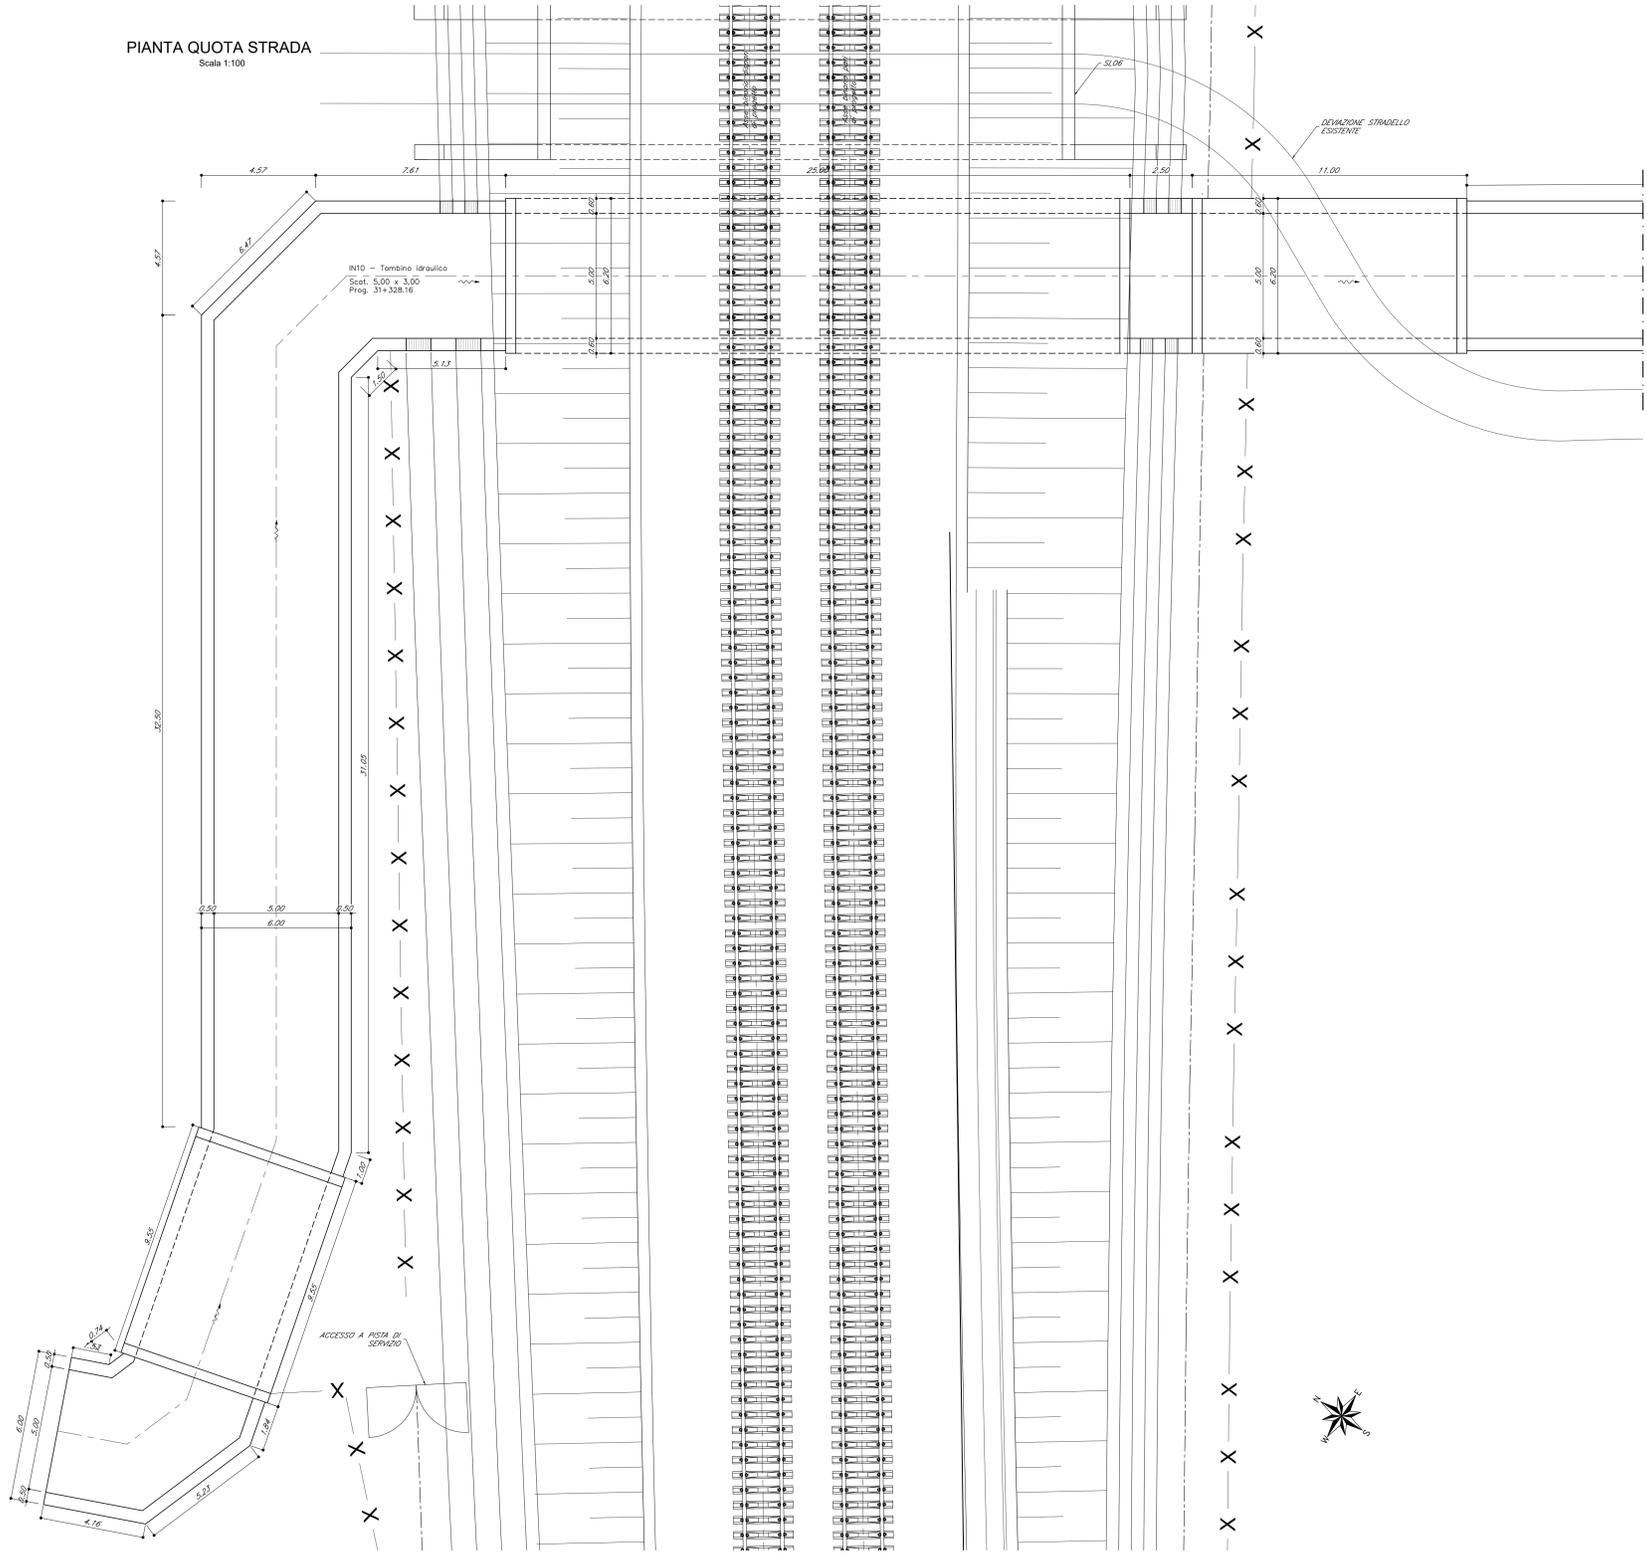

PIANTA QUOTA STRADA
Scala 1:100



QUADRO D'UNIONE

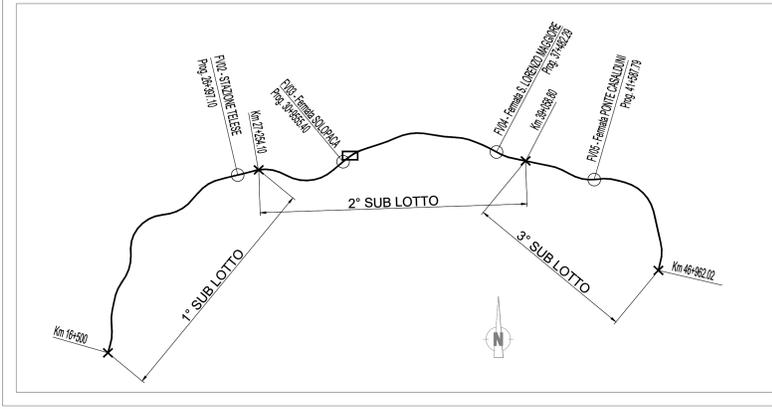

COMMITTENTE: **RFI** RETE FERROVIARIA ITALIANA GRUPPO FERROVIE DELLO STATO ITALIANE

DIREZIONE LAVORI: **ITALFERR** GRUPPO FERROVIE DELLO STATO ITALIANE

APPALTATORE: **TELESE S.p.A. r.l.** Consorzio Infrastrutture Condotte a Regime di Libertà

PROGETTAZIONE: **Ghella** **ITINERA** **SALCEF** **COGET IMPIANTI**

MANDATARIA: **SYSTRA** **SWS** **SOTECNI**

PROGETTO ESECUTIVO

ITINERARIO NAPOLI-BARI
RADDOPPIO TRATTA CANCELLO - BENEVENTO
II LOTTO FUNZIONALE FRASSO TELESINO - VITULANO
2° SUBLOTTO TELESINO - SAN LORENZO

DISEGNO
 IN10 - Tombino Rio Cocuzza 1 4.00 x 2.00 a km 31+322,35
 Inquadramento, pianta, profilo longitudinale, sezioni Tav. 2 di 2

APPALTATORE: **Ing. M. ESPERON**

SCALA: **VARIE**

COMMESSA	LOTTO	FASE	ENTE	TIPO DOC.	OPERAZIONE	DISCIPLINA	PROGR.	REV.
IFZR	Z2	E	Z2	AZ	IN1000	002	C	

Rev.	Descrizione	Redatto	Data	Verificato	Data	Approvato	Data
A	EMISIONE	P. SIGHELI	28/09/2021	G. MATTEI	30/09/2021	M. MALI	30/09/2021
B	REVISIONE A SEGUITO REV.	M. GIARDO	29/10/2021	G. MATTEI	30/10/2021	M. MALI	30/10/2021
C	REVISIONE A SEGUITO REV.	M. GIARDO	20/11/2021	G. MATTEI	23/11/2021	M. MALI	23/11/2021

File: IFZR.2.2.E.ZZ.AZ.IN.10.0.0.002.C.dwg n. Elab.

FATTORE DI RILASCIO: LAYOUT: 1. mib Layout - 1 mm su carta