



PIANTA DELLE FONDAZIONI  
Scala 1:50

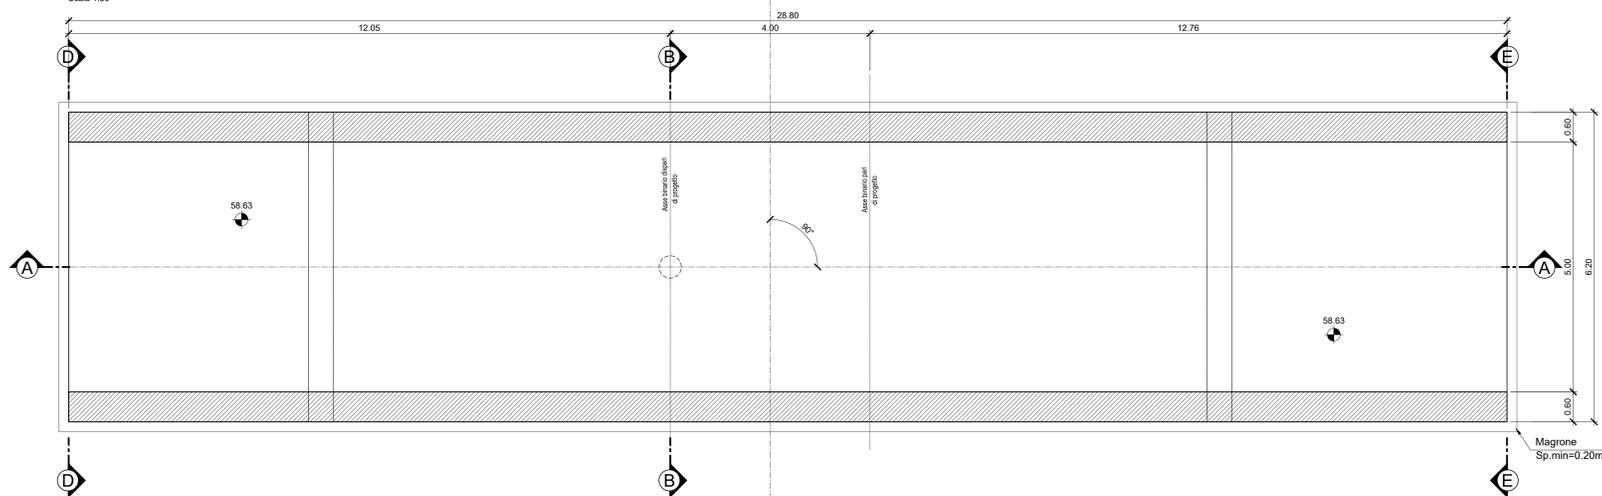


SEZIONE B-B  
Scala 1:50

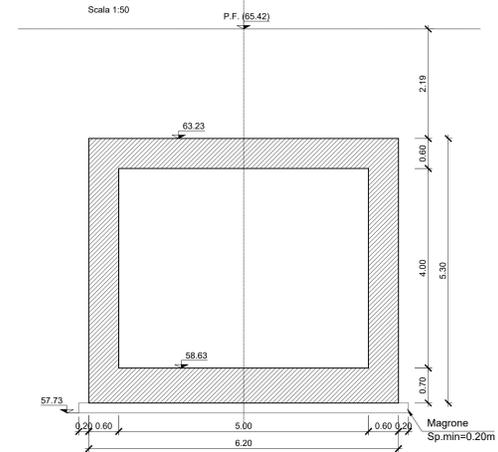


INCIDENZE ARMATURE	
FONDAZIONE	155 kg/mc
TRAVESSO SUPERIORE	150 kg/mc
SINGOLO PIEDRITTO	150 kg/mc

PIANTA DI COPERTURA  
Scala 1:50

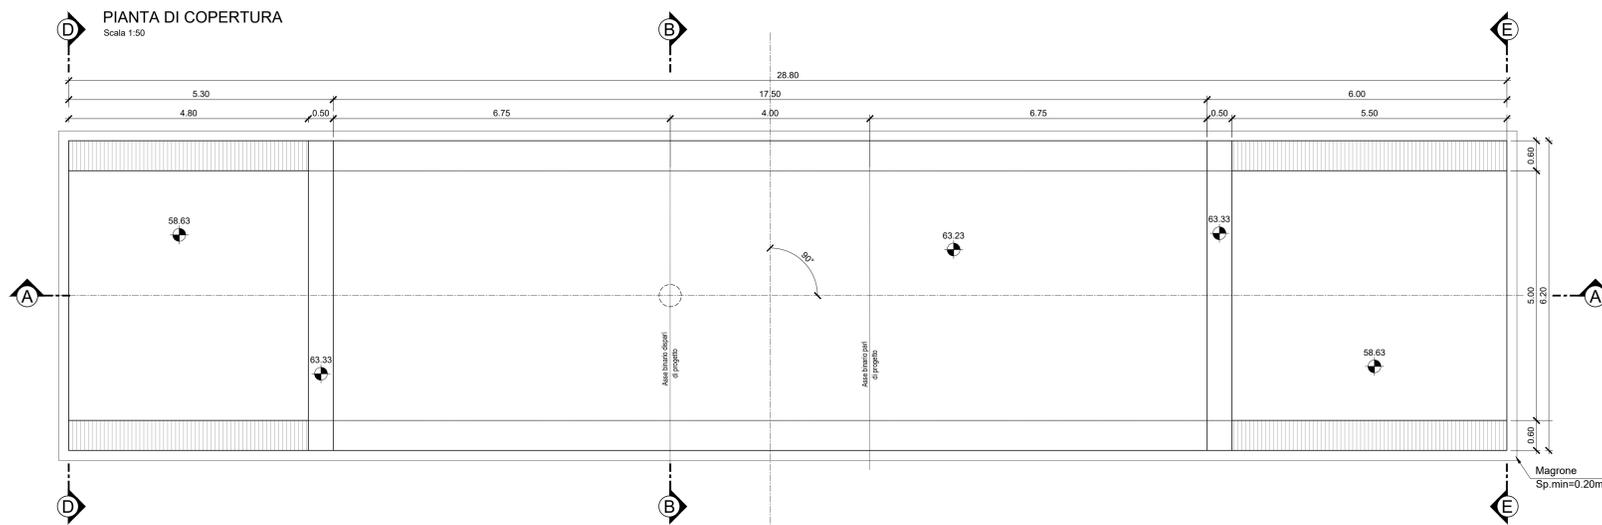


SEZIONE D-D  
Scala 1:50

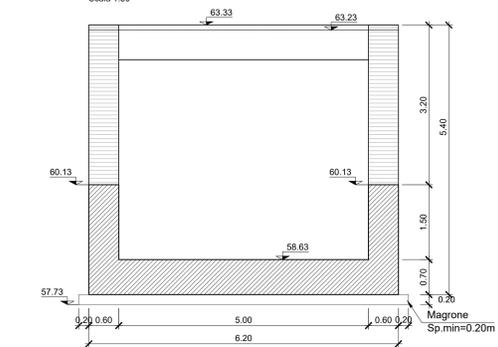


CARATTERISTICHE DEI MATERIALI	
<b>CALCESTRUZZO SOLETTA DI FONDAZIONE SCATOLARE</b>	
-	CLASSE DI RESISTENZA MINIMA C28/35
-	TIPO CEMENTO CEM III/V
-	RAPPORTO A/C : ≤ 0.60
-	CLASSE MINIMA DI CONSISTENZA : S4
-	CLASSE DI ESPOSIZIONE AMBIENTALE : XC2-XA1
-	COPRIFERRO = 40 mm (**)
-	DIAMETRO MASSIMO INERTI : 25 mm
<b>CALCESTRUZZO SOLETTA SUPERIORE E PIEDRITTI</b>	
-	CLASSE DI RESISTENZA MINIMA C32/40
-	TIPO CEMENTO CEM III/V
-	RAPPORTO A/C : ≤ 0.50
-	CLASSE MINIMA DI CONSISTENZA : S4
-	CLASSE DI ESPOSIZIONE AMBIENTALE : XC4
-	COPRIFERRO = 40 mm (**)
-	DIAMETRO MASSIMO INERTI : 25 mm

SEZIONE A-A  
Scala 1:50

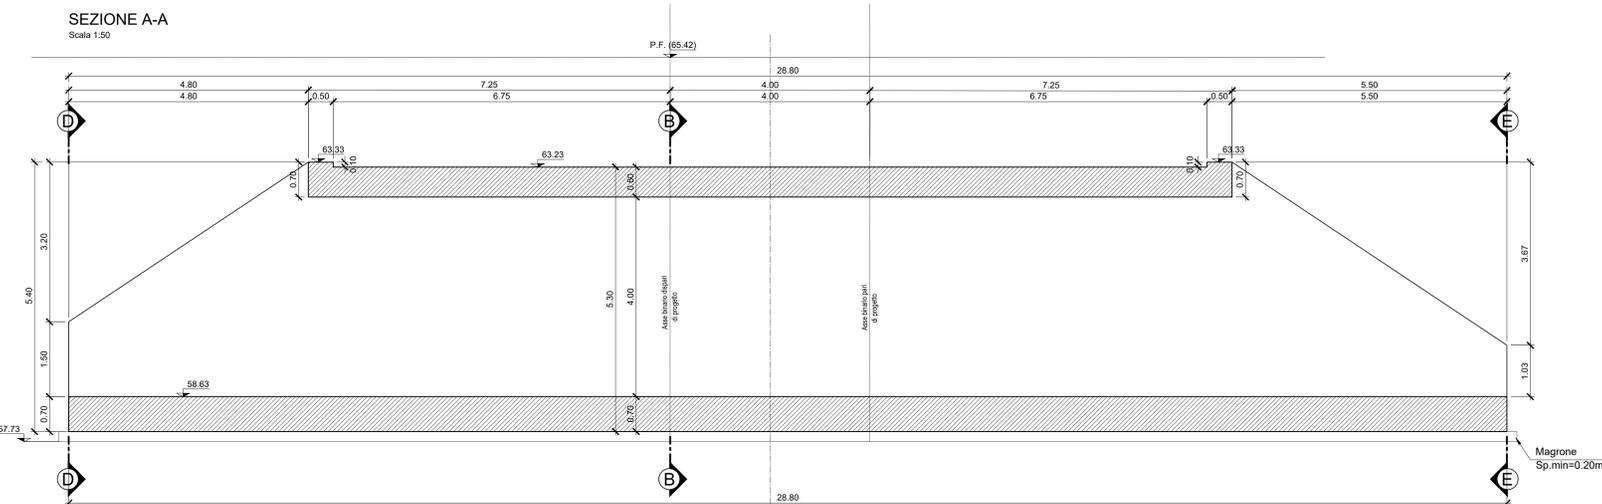

SEZIONE E-E  
Scala 1:50

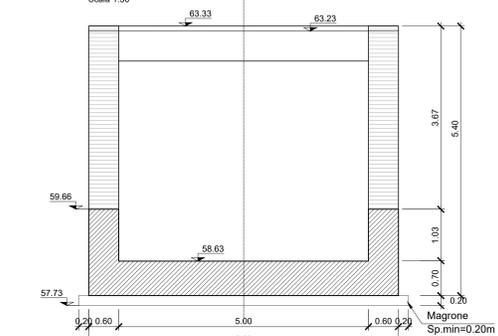

COMMITTENTE: **RFI** RETE FERROVIARIA ITALIANA GRUPPO FERROVIE DELLO STATO ITALIANE

DIREZIONE LAVORI: **ITALFERR** GRUPPO FERROVIE DELLO STATO ITALIANE

APPALTATORE: **TELESE S.c.a.r.l.** Consorzio Telese Società Consorzio a Responsabilità Limitata

PROGETTAZIONE: **Ghella** Consorzio di Ingegneri, **ITINERA**, **SALCEF** SALCEF GROUP, **COGET IMPIANTI**

MANDATARIA: **SYSTRA** ING. M. FERRARI

MANDANT: **SWS**, **SOTECNI** ING. L. LACOR

IL DIRETTORE DELLA PROGETTAZIONE: **ING. L. LACOR** Responsabile Professionista iscritto in varie provincie e specializzato

**PROGETTO ESECUTIVO**

**ITINERARIO NAPOLI-BARI RADDOPPIO TRATTA CANCELLO - BENEVENTO II LOTTO FUNZIONALE FRASSO TELESINO - VITULANO 2° SUBLOTTO TELESE - SAN LORENZO**

OPERE DI VIABILITÀ  
SL08 - SOTTOPASSO PODERALE - SCATOLARE 5.0 x 4.0  
CARPENTERIA STRUTTURA SCATOLARE

APPALTATORE: **ING. M. FERRARI**

SCALA: **VARIE**

COMMESSA	LOTTO	FASE	ENTE	TIPO DOC.	OPERA/DISCIPLINA	PROGR.	REV.
IFZR	Z2	E	Z2	BZ	SL0800	001	A

Rev.	Descrizione	Redatto	Data	Verificato	Data	Approvato	Data	Autore/Disegnato	Autore/Disegnato
A	EMISIONE		24/06/2021	IL MANUTENUTTORE	24/06/2021	IL DIRETTORE	24/06/2021		

File: IFZR.2.2.E.ZZ.BZ.SL.08.0.0.001.A.dwg n. Elab.: