
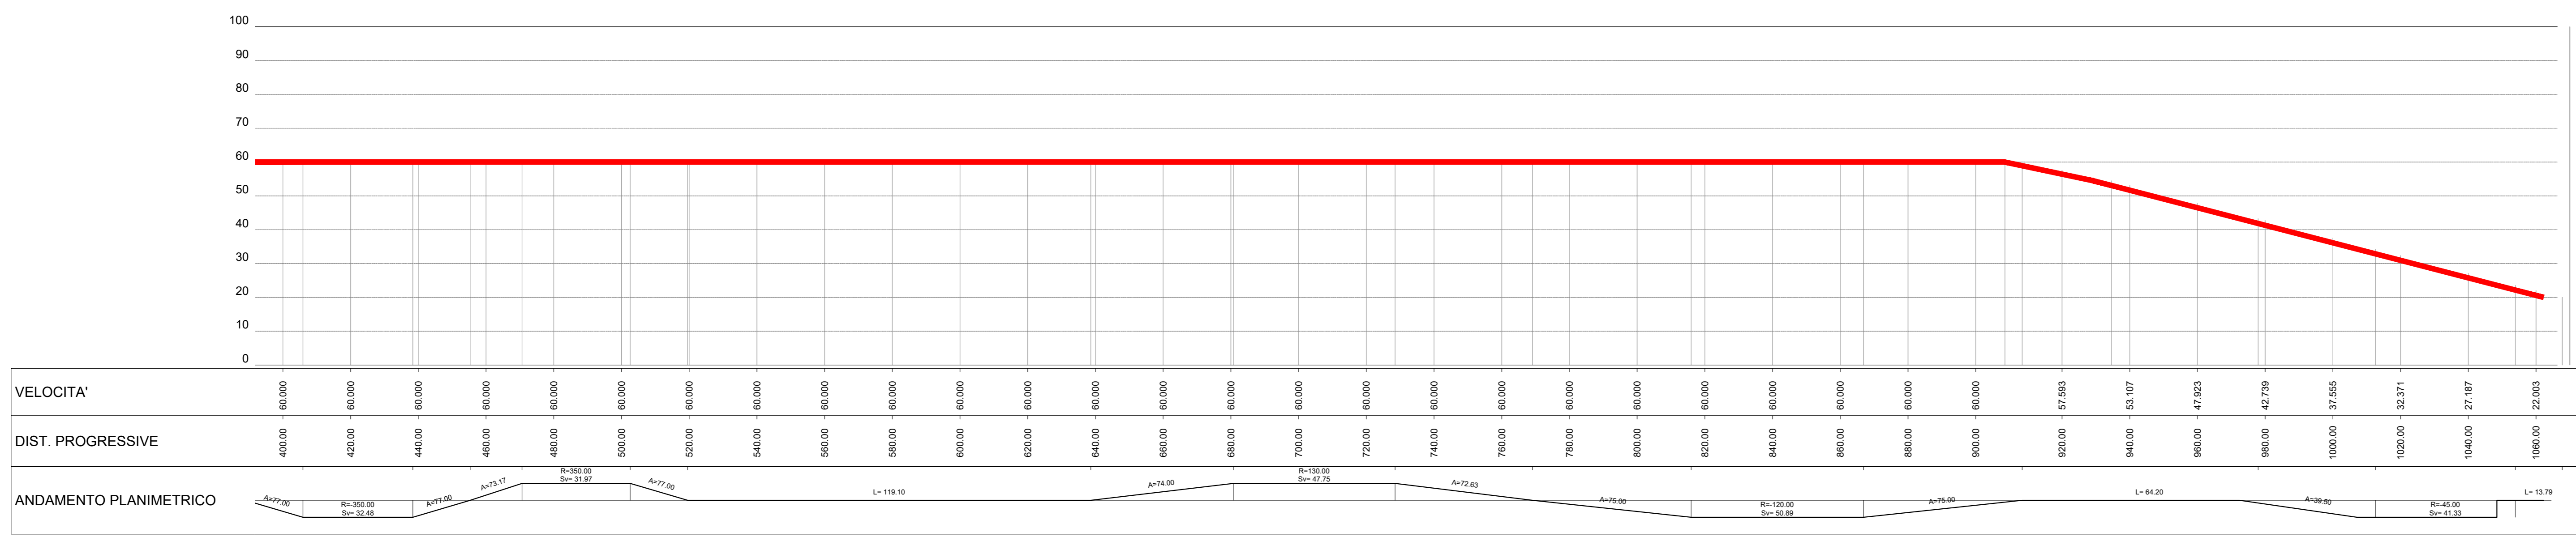


INQUADRAMENTO

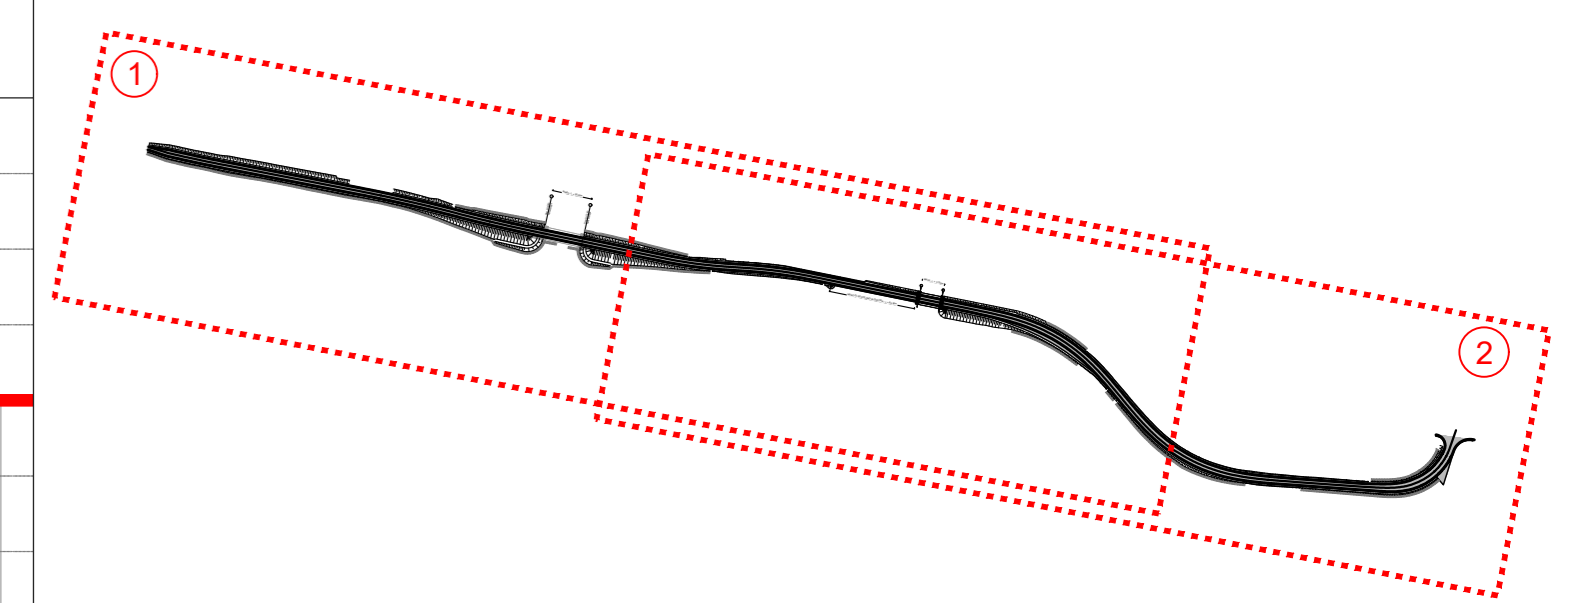

COMMITTENTE: **RFI RETE FERROVIARIA ITALIANA**  
GRUPPO FERROVIE DELLO STATO ITALIANE

DIREZIONE LAVORI: **ITALFERR**  
GRUPPO FERROVIE DELLO STATO ITALIANE

APPALTATORE: **TELESE S.c.a.r.l.**  
Consorzio Infrastrutture Concrete e Sostenibilità Limitata

PROGETTAZIONE: **Ghella**, **ITINERA**, **SALCEF GROUP**, **SALCEF**, **COGET IMPIANTI**

MANDATARIA: **SYSTRA** MANDANTI: **SWS**, **SOTECNI**

IL DIRETTORE DELLA PROGETTAZIONE: **Ing. M. ESPRINO**  
Responsabile Esecutivo: **Ing. M. ESPRINO**

**PROGETTO ESECUTIVO**

**ITINERARIO NAPOLI-BARI**  
**RADDOPPIO TRATTA CANCELLO - BENEVENTO**  
**II LOTTO FUNZIONALE FRASSO TELESINO - VITULANO**  
**2° SUBLOTTO TELESÈ - SAN LORENZO**

**DISEGNO**  
**VIABILITÀ**  
**NV23B**  
Variante alla viabilità ottemperanza Prescrizione 48  
Diagramma di velocità

APPALTATORE: **L. DIETTORRE TECNICO**  
**Ing. M. ESPRINO**

SCALA: -

COMMESSA	LOTTO	FASE	ENTE	TIPO DOC.	OPERAZIONE	DISCIPLINA	PROGR.	REV.
IF2R	22	E	Z2	DX	NV23B0		001	A

Rev.	Descrizione	Redatto	Verificato	Approvato	Data	Autorizzato Data
A	EMISSIONE	E.Comand.	G.Comand.	A.Revis.	14/10/21	14/10/21

File: IF2R.2.2.E.ZZ.DX.NV.23.B.0.001.A.dwg n. Elab.: