




QUADRO D'UNIONE

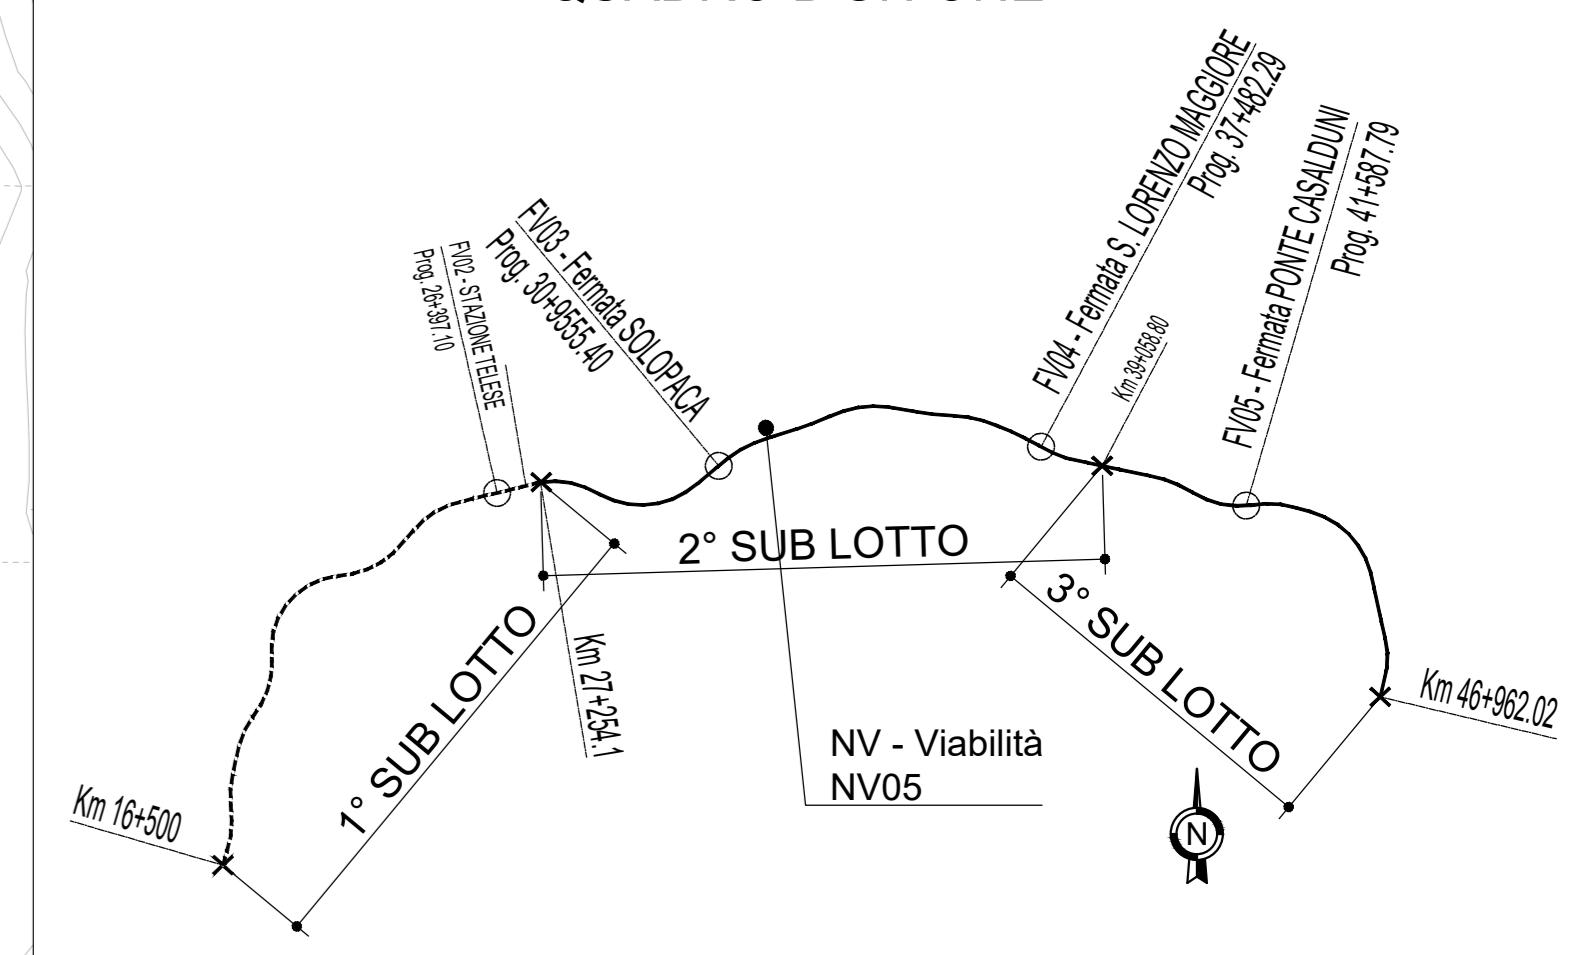

COMMITTENTE: **RFI**
RETE FERROVIARIA ITALIANA
 GRUPPO FERROVIE DELLO STATO ITALIANE

DIREZIONE LAVORI: **ITALFERR**
 GRUPPO FERROVIE DELLO STATO ITALIANE

APPALTATORE: **TELESE S.p.A.**
 Consorzio Edile Società Costruttrici e Ingegneria S.p.A.

PROGETTAZIONE: **Ghella** **ITINERA** **SALCEF** **COGET**
 INGEGNERIA S.p.A.

MANDATARIA: **SYSTRA** **SWS** **SOTECNI**
 INGEGNERIA S.p.A.

IL DIRETTORE DELLA PROGETTAZIONE:

PROGETTO ESECUTIVO

ITINERARIO NAPOLI-BARI
RADDOPPIO TRATTA CANCELLO - BENEVENTO
II LOTTO FUNZIONALE FRASSO TELESINO - VITLANO
2° SUBLOTTO TELESE - SAN LORENZO

DISEGNO
VIABILITÀ
 NV05
 Viabilità da km 31+800 al km 32+300
 Planimetria stato di fatto

APPALTATORE: **TELESE S.p.A.** **ING. M. FERRARO** **ING. M. FERRARO** **ING. M. FERRARO**

SCALA: **1:1000**

COMMESSA	LOTTO	FASE	ENTE	TIPO DOC.	OPERAZIONE	DISCIPLINA	PROGR.	REV.
IF	2	2	E	2	P	7	NV05	001
Rev	Descrizione	Redatto	Data	Verificato	Data	Approvato	Data	Autorizzato Data
A	EMISSIONE	E. Ferraro	2024/01	G. Ferraro	2024/01	A. Ferraro	2024/01	

File: IF2R.2.2.E.ZZ.P7.NV.05.0.0.001.A.dwg n. Elab.: