


LEGENDA	
	DIREZIONE DI SCORRIMENTO ACQUE DI PIATTAFORMA
	DISPLUVIO DI PIATTAFORMA
	IMPLUVIO DI PIATTAFORMA
	CANALETTA AD EMBRICE INTERASSE $\neq$ 15m - SMALTIMENTO ACQUE IN RILEVATO
	CUNETTA TRIANGOLARE ALLA FRANCESE (L=0.7m) - SMALTIMENTO ACQUE IN TRINCEA
	CUNETTA TRIANGOLARE ALLA FRANCESE (L=0.7m) CON SOTTOSTANTE TUBO IN PEAD - SMALTIMENTO ACQUE IN TRINCEA
	TUBO IN PEAD
	POZZETTO PREFABBRICATO DOTATO DI CADITOIA CARRABILE - SMALTIMENTO ACQUE IN TRINCEA
	POZZETTO PREFABBRICATO DI ISPEZIONE DOTATO DI CHIUSINO CARRABILE
	FOSSO DI GUARDIA DISPERSIVENTE DOTATO DI SOTTOSTANTE CASSONETTO DISPERSIVENTE DIMENSIONI DEL FOSSO CON SPONDE AVENTI PENDENZA 1/1: • TIPO TD0: FOSSO 30x30x30 • TIPO TD1: FOSSO 50x50x50 • TIPO TD2: FOSSO 50x100x50 • TIPO TD3: FOSSO 100x100x100 • TIPO TD4: FOSSO 100x200x100 ALTEZZA DEL CASSONETTO DISPERSIVENTE INDICATA IN PLANIMETRIA
	FOSSO DI GUARDIA RIVESTITO IN CLS DIMENSIONI DEL FOSSO CON SPONDE AVENTI PENDENZA 1/1: • TIPO T1: FOSSO 50x50x50 • TIPO T2: FOSSO 60x60x60 • TIPO T3: FOSSO 80x80x80 • TIPO T4: FOSSO 100x100x100
	CANALETTA DI GUARDIA RETTANGOLARE IN CLS 30x30
	DIREZIONE DI SCORRIMENTO ELEMENTO DI GUARDIA
	QUOTA DI SCORRIMENTO ELEMENTO DI GUARDIA

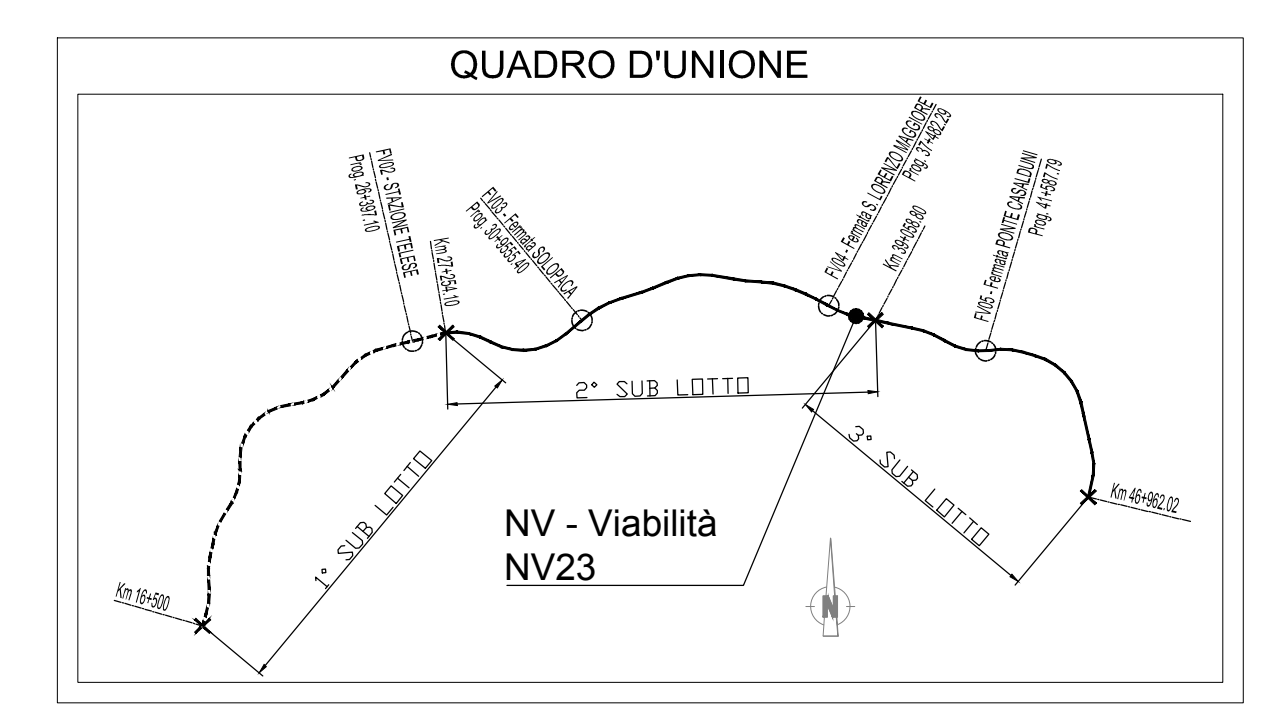

COMMITTENTE: **RFI** RETE FERROVIARIA ITALIANA GRUPPO FERROVIE DELLO STATO ITALIANE

DIREZIONE LAVORI: **ITALFERR** GRUPPO FERROVIE DELLO STATO ITALIANE

APPALTATORE: **TELESE S.c.a.r.l.** Consorzio Telese Servizi Costruttivi e Responsabilità Limitata

PROGETTAZIONE: **Ghella**, **ITINERA**, **SALCEF**, **COGET IMPIANTI**

MANDATARIA: **SYSTRA** MANDANTI: **SWS**, **SOTECNI** IL DIRETTORE DELLA PROGETTAZIONE: **Ing. L. LICATA**

**PROGETTO ESECUTIVO**

**ITINERARIO NAPOLI-BARI RADDOPPIO TRATTA CANCELLO - BENEVENTO**  
**II LOTTO FUNZIONALE FRASSO TELESINO - VITULANO**  
**2° SUBLOTTO TELESE - SAN LORENZO**

DISEGNO: **VIABILITÀ NV23**  
 Adeguamento viabilità locale dal km 38+300 al km 38+650  
 Planimetria di drenaggio

APPALTATORE: **Ing. M. MARRAS** SCALA: 1:500

COMMESSA	LOTTO	FASE	ENTE	TIPO DOC.	OPERA/DISCIPLINA	PROGR.	REV.
I	F	2	R	2	E	Z	P
N	V	2	3	0	0	0	3
							B

Rev.	Descrizione	Redatto	Data	Verificato	Data	Approvato	Data	Autorizzato Data
A	EMMISSIONE	M. COCA	23/06/21	L. MELICCA	24/06/21	A. REZZO	24/06/21	L. MELICCA
B	REVISIONE A SICURTÀ DI NOV.	T. SALVAGO	28/10/21	L. MELICCA	30/10/21	A. REZZO	30/10/21	L. MELICCA

File: IF2R.2.2.E.ZZ.P8.NV.23.0.0.003.B.dwg In. Elab.: