


PIANTA SCAVI




Scala 1:200

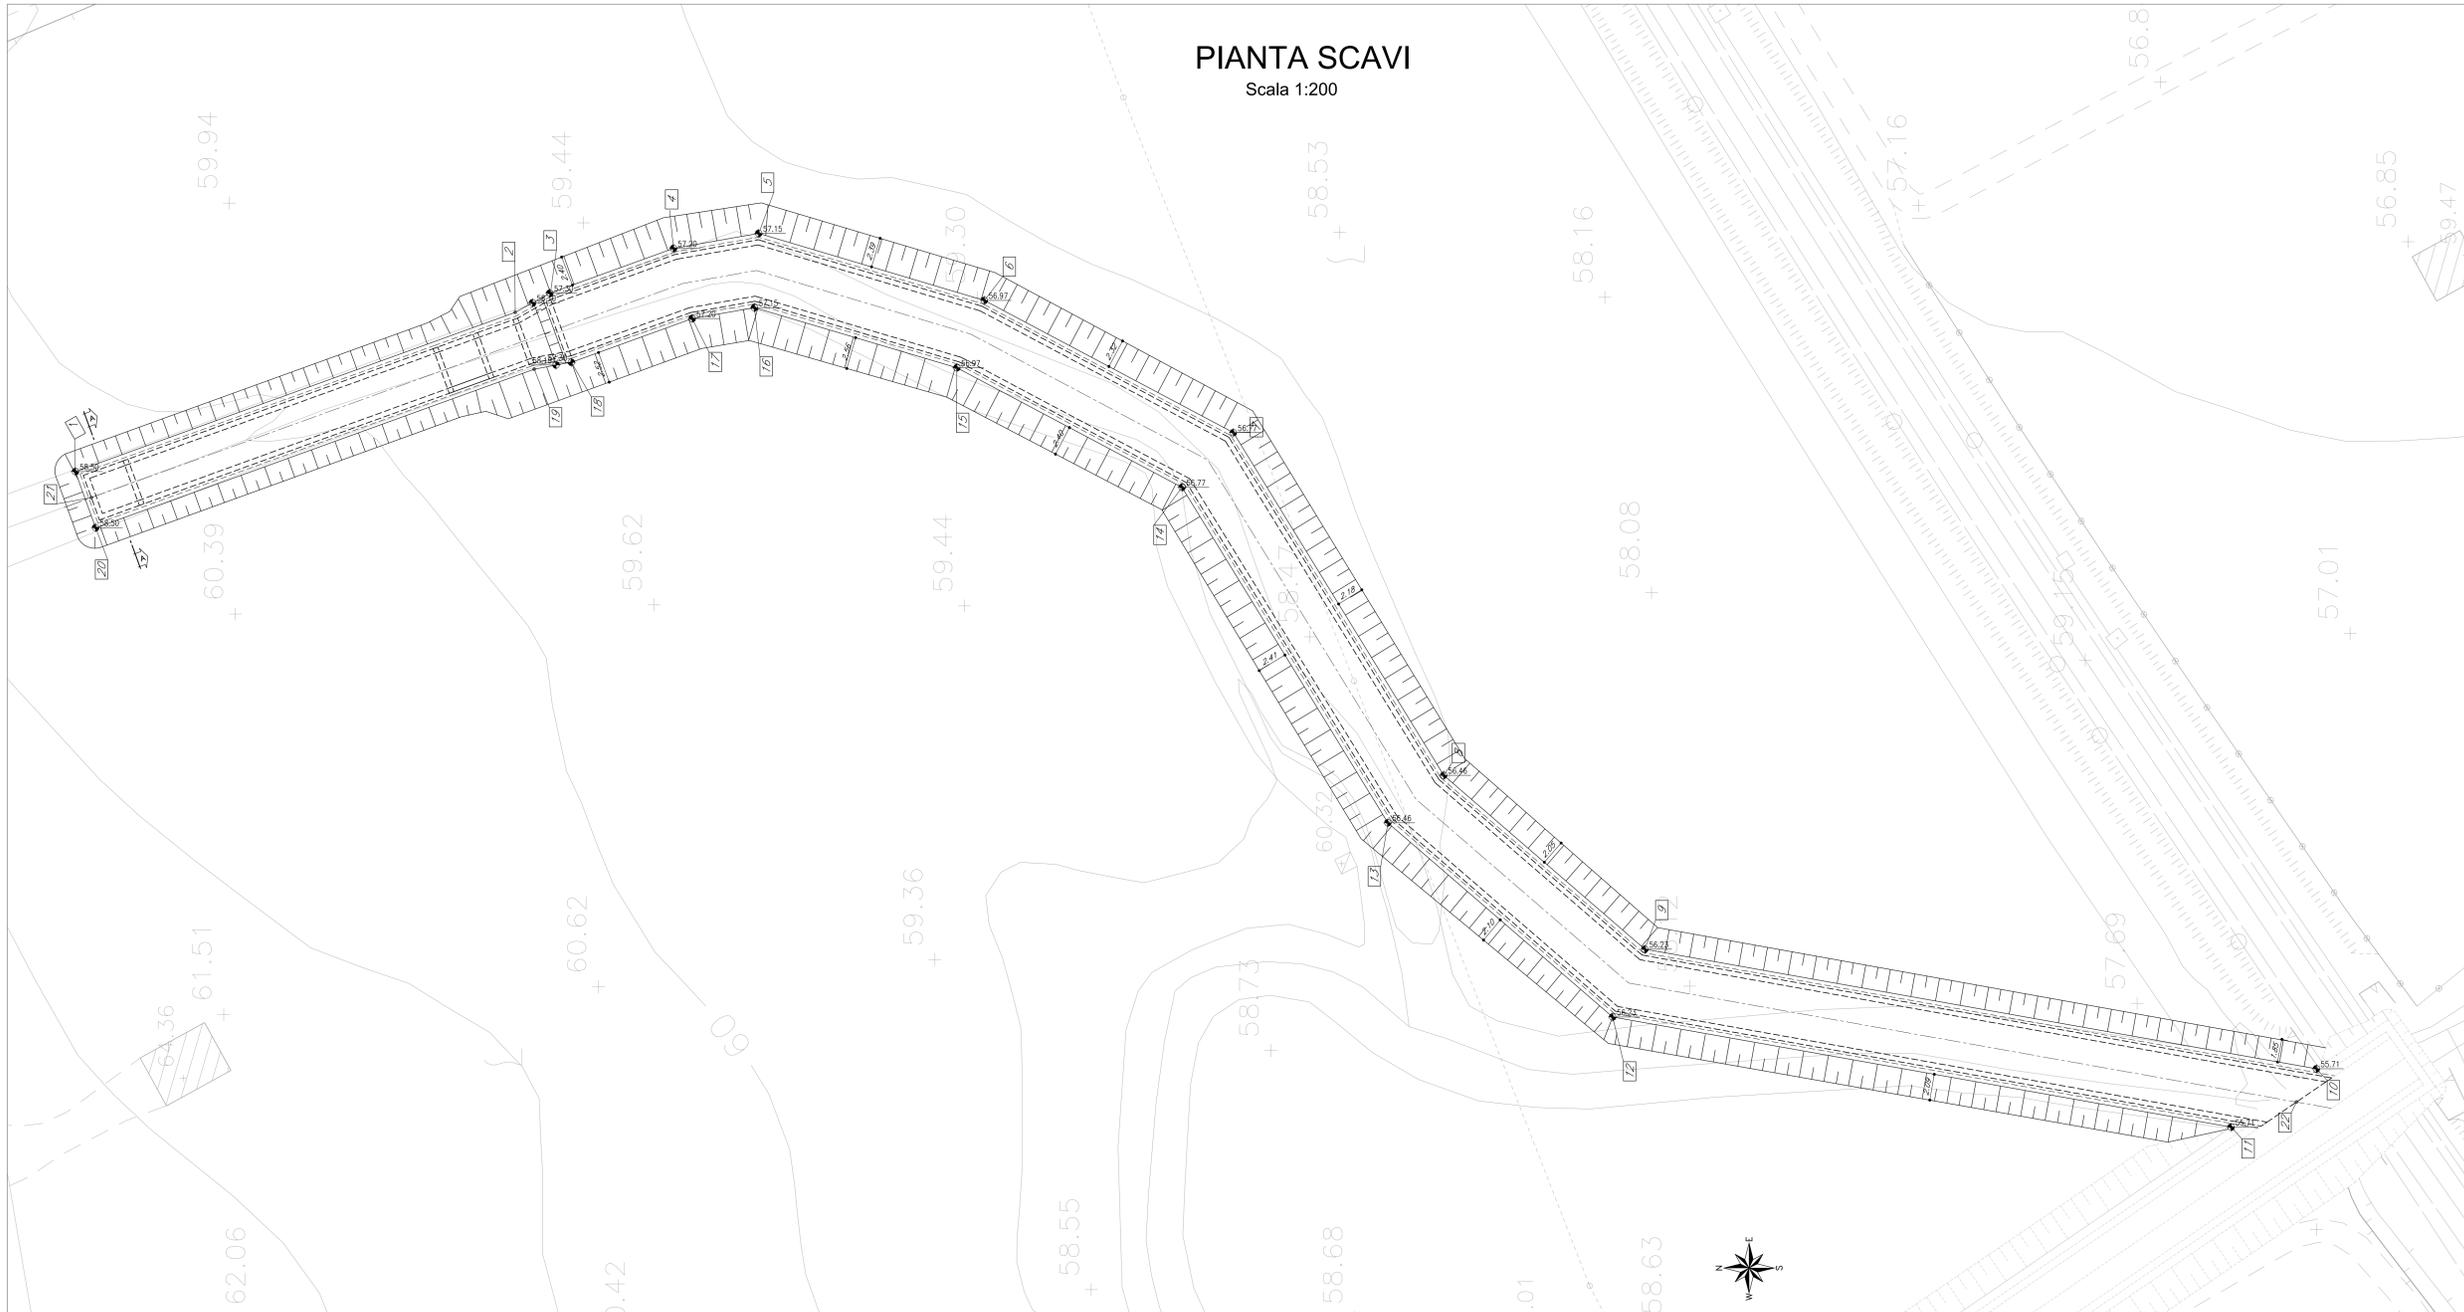

PUNTI	COORDINATE X,Y	
	X(EST)	Y(NORD)
1	94773.1856	300035.7614
2	94785.9406	300000.5195
3	94787.4745	299997.7501
4	94791.0806	299987.8406
5	94792.2643	299981.0109
6	94786.8958	299962.9342
7	94776.304	299942.9838
8	94748.8605	299926.1352
9	94734.9349	299910.0199
10	94724.3955	299854.4468
11	94720.2313	299860.537
12	94729.5043	299912.6061
13	94745.0598	299930.6076
14	94771.9224	299947.0996
15	94781.501	299965.1415
16	94786.315	299981.3511
17	94785.4358	299986.3392
18	94781.9736	299995.9065
19	94781.3881	299998.9937
20	94768.6741	300034.1271
21	94771.1005	300034.4751
22	94722.6934	299857.8220

Volume di scavo: 2060 m³

NOTE
 - IN FASE ESECUTIVA SARANNO DEFINITE LE TRATTE IN CUI SARANNO NECESSARIE REALIZZAZIONI PROVVISORIE, ANCHE CON TUBAZIONI TIPO ARMCO

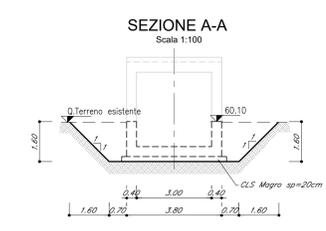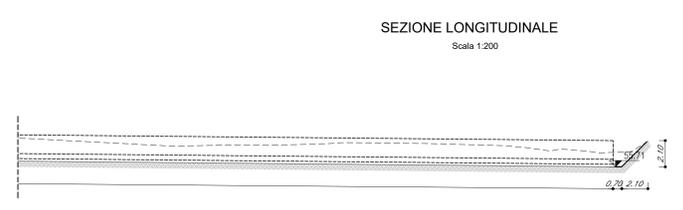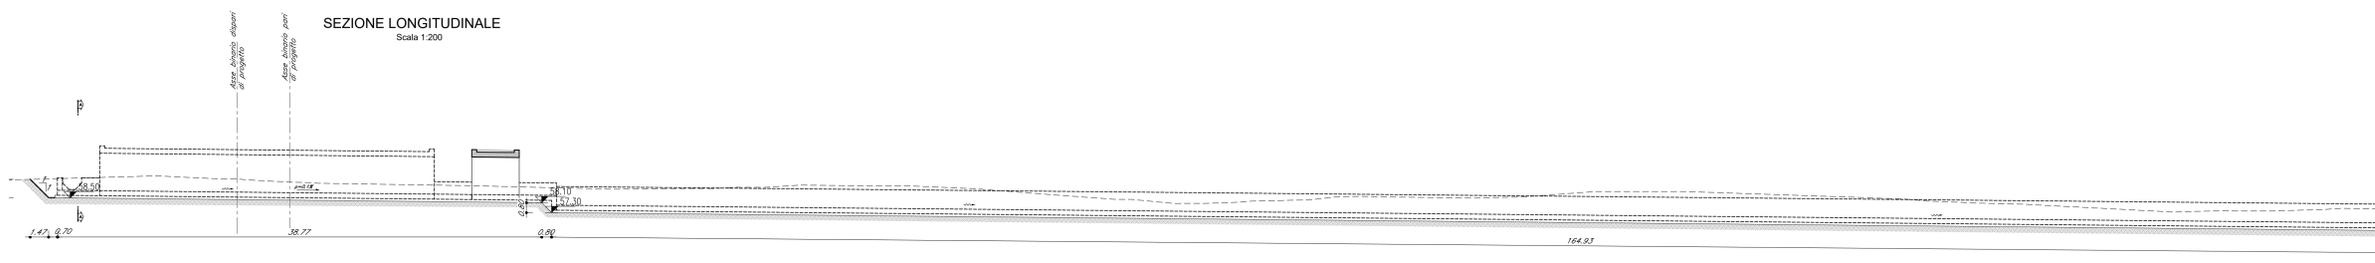

COMMITTENTE: **RFI** RETE FERROVIARIA ITALIANA GRUPPO FERROVIE DELLO STATO ITALIANE

DIREZIONE LAVORI: **ITALFERR** GRUPPO FERROVIE DELLO STATO ITALIANE

APPALTATORE: **TELESE S.p.A. r.l.** Consorzio Telese Società Consortile a Responsabilità Limitata

PROGETTAZIONE: **Ghella** (CONSULENZA DI INGENNERIA), **ITINERA**, **SALCEF** (CONSULENZA DI INGENNERIA), **COGET IMPIANTI**

MANDATARIA: **SYSTRA** (CONSULENZA DI INGENNERIA)

MANDANTI: **SWS**, **SOTECNI** (CONSULENZA DI INGENNERIA)

IL DIRETTORE DELLA PROGETTAZIONE: **Ing. M. L. LORIO**

PROGETTO ESECUTIVO

ITINERARIO NAPOLI-BARI
RADDOPPIO TRATTA CANCELLO - BENEVENTO
II LOTTO FUNZIONALE FRASSO TELESINO - VITLANO
2° SUBLOTTO TELESE - SAN LORENZO

DISEGNO
 IN11 - Tombino Rio Cocuzza 2- 3.00 x3.00 al km 31+459,60
 Pianta scavi con dati di tracciamento

APPALTATORE: **Ing. M. LORIO**

SCALA: **VARIE**

COMMESSA	LOTTO	FASE	ENTE	TIPO DOC.	OPERAZIONE/SCHEMA	PROGR.	REV.
IF2R	Z2	E	Z2	PZ	IN11	00	001

Rev.	Descrizione	Redatto	Data	Verificato	Data	Approvato	Data
A	EMISSIONE	P. MICHEL	28/09/2021	G. MATARELLI	30/09/2021	M. LORIO	30/09/2021
B	REVISIONE A SEGUITO REV.	P. MICHEL	28/10/2021	G. MATARELLI	30/10/2021	M. LORIO	30/10/2021

File: IF2R.2.2.E.ZZ.PZ.IN.11.0.0.001.B.dwg