

COMMITTENTE:



DIREZIONE LAVORI:



APPALTATORE:

TELESE S.c.a r.l.
 Consorzio Telese Società Consortile a Responsabilità Limitata



PROGETTAZIONE:

MANDATARIA



MANDANTI



IL DIRETTORE DELLA
 PROGETTAZIONE:

Ing. L. LACOPO

Responsabile integrazione fra le varie
 prestazioni specialistiche

PROGETTO ESECUTIVO

**ITINERARIO NAPOLI-BARI
 RADDOPPIO TRATTA CANCELLO - BENEVENTO
 II LOTTO FUNZIONALE FRASSO TELESINO – VITULANO
 2° SUBLOTTO TELESE – SAN LORENZO**

DISEGNO

VIABILITA'

NV14 - Viabilità acc. ferm. SOLOPACA al Km 30+950 e area di socc. e fabbr. tecnol. al Km 30+580
 Viabilità di accesso al parcheggio ed intersezione sulla S.P. 106
 Sezioni trasversali

APPALTATORE		SCALA:
IL DIRETTORE TECNICO Ing. M. FERRONI		

COMMESSA	LOTTO	FASE	ENTE	TIPO DOC.	OPERA/DISCIPLINA	PROGR.	REV.
IF2R	22	E	ZZ	W9	NV1400	001	B

Rev.	Descrizione	Redatto	Data	Verificato	Data	Approvato	Data	Autorizzato Data
A	EMISSIONE	G.MARZOLI	29/04/21	M.D'AMADIO	30/04/21	A.REZZI	30/04/21	IL PROGETTISTA L. LACOPO
B	REVISIONE PER RDV 105	G.MARZOLI	27/09/21	M.D'AMADIO	28/09/21	A.REZZI	28/09/21	 29/09/21


File: IF2R.2.2.E.ZZ.W9.NV.14.0.0.001.B.DWG

n. Elab.:

PROFILO 14-A
 SEZIONE 2
 PROGRESSIVA 15.00

MOVIMENTI DI TERRA	
CONFINCA	0.00 m ²
SCOTICO	6.23 m ²
GRADONATURE	0.00 m ²
SCAVO	0.56 m ²
ANTICAPILLARE	0.00 m ²
GEOTESSILE	0.00 ml
RILEVATO	1.45 m ²
VEGETALE	3.65 ml
SCAVO FOSSI	0.92 m ²
DEMOLIZ. PAV. ESISTENTE	1.55 m ²

PAVIMENTAZIONE	
LS/JRA	11.09 ml
BINDER	11.09 ml
BASE	11.09 ml
FONDAZIONE	14.84 ml
SUPERCOMPAT A ⁰	0.00 ml

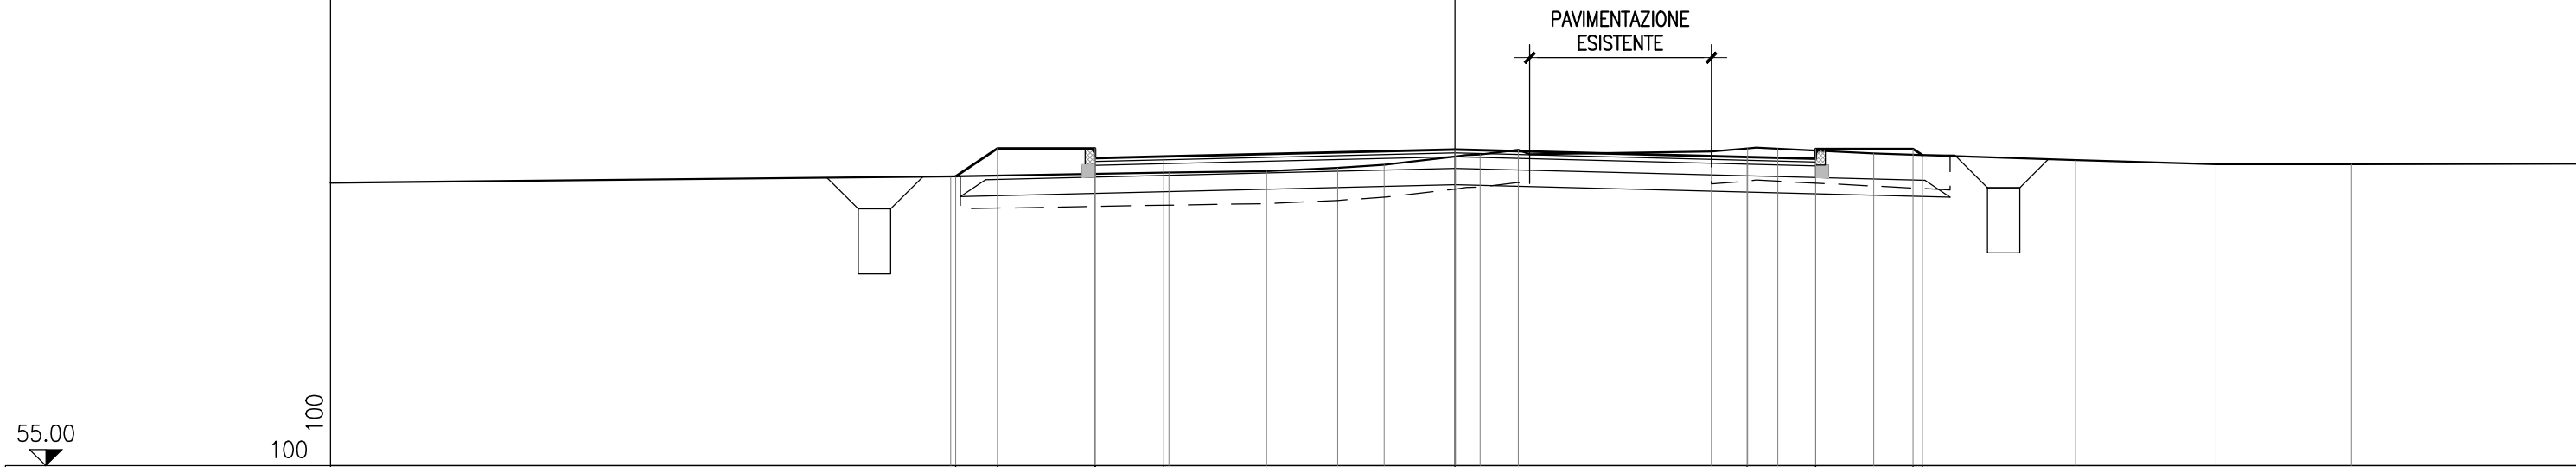


QUOTE PROGETTO	59.45	59.88	59.73	59.88	59.75		59.86		59.75	59.87	59.72	59.87	59.78					
DISTANZE PARZIALI PROGETTO		0.64	1.50	1.06		4.48		4.49		1.06	1.50	0.14						
DISTANZE PROGRESSIVE PROGETTO		-7.68	-7.04	-5.54	-5.54	-4.48		0.00		4.49	5.55	5.55	7.05	7.19				
QUOTE TERRENO	59.45				59.51	59.53	59.58	59.63	59.75	59.79	59.86	59.83	59.88	59.88	59.80	59.70	59.64	59.64
DISTANZE PARZIALI TERRENO			3.36		1.50	1.10	0.71	1.10	0.38	0.58	2.98	0.55	0.47	1.48	3.10	2.16	2.09	
DISTANZE PROGRESSIVE TERRENO		-7.76			-4.40	-2.90	-1.80	-1.09	0.01	0.39	0.97	3.95	4.50	4.97	6.45	9.55	11.71	13.80

55.00
 100
 100

PROFILO 14-A
 SEZIONE 3
 PROGRESSIVA 28.00

MOVIMENTI DI TERRA	
CONFIDA	0.00 m ²
SCOTICO	5.22 m ²
GRADONATURE	0.00 m ²
SCAVO	0.30 m ²
ANTICAPILLARE	0.00 m ²
GEOTESSILE	0.00 ml
RILEVATO	1.84 m ²
VEGETALE	3.80 ml
SCAVO FOSSI	0.92 m ²
DEMOLIZ. PAV. ESISTENTE	1.43 m ²

PAVIMENTAZIONE	
LS/JRA	3.00 ml
BINDER	3.00 ml
BASE	3.00 ml
FONDAZIONE	12.75 ml
SUPERCOMPAT A ⁰	0.00 ml

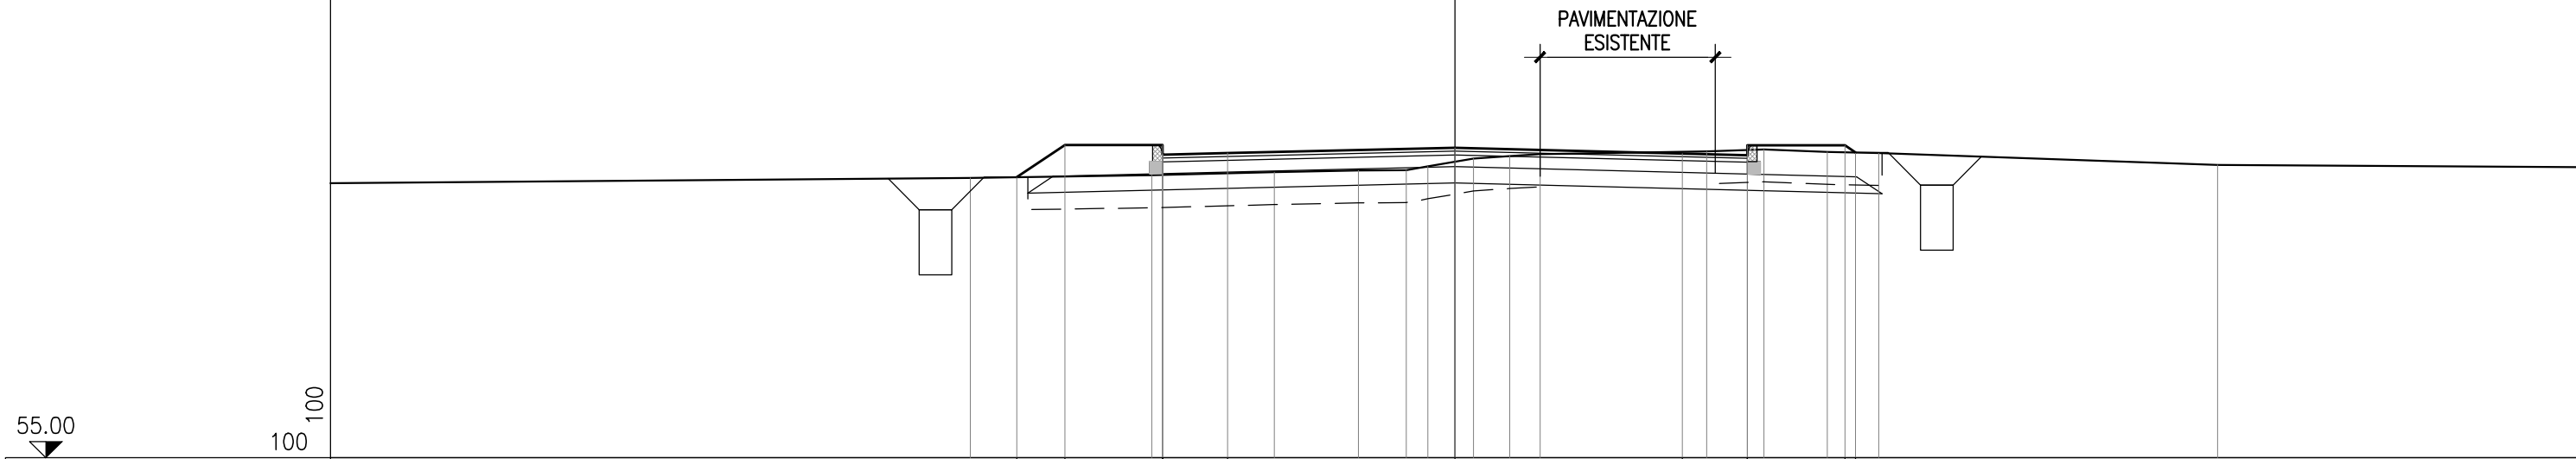


QUOTE PROGETTO			59.32	59.81	59.66	59.81	59.69		59.77		59.68	59.81	59.66	59.81	59.70						
DISTANZE PARZIALI PROGETTO			0.74	1.50	1.00		3.50		3.50		1.00	1.50	0.16								
DISTANZE PROGRESSIVE PROGETTO			-6.74	-6.00	-4.50	-4.50	-3.50		0.00		3.50	4.50	4.50	6.00	6.16						
QUOTE TERRENO			59.31		59.35		59.40		59.42	59.43	59.48	59.60	59.64	59.67		59.71	59.74	59.71	59.69		59.51
DISTANZE PARZIALI TERRENO				2.79		1.89	1.30	0.73	0.34	0.70	0.55	0.47		2.56	0.89	0.97	0.79		5.21		
DISTANZE PROGRESSIVE TERRENO			-7.46		-4.67		-2.78	-1.48	-0.75	-0.41	0.29	0.84	1.31		3.87	4.76	5.73	6.52			11.73

PROFILO 14-A
 SEZIONE 4
 PROGRESSIVA 41.00

MOVIMENTI DI TERRA	
CONFINCA	0.00 m ²
SCOTICO	5.22 m ²
GRADONATURE	0.00 m ²
SCAVO	0.11 m ²
ANTICAPILLARE	0.00 m ²
GEOTESSILE	0.00 ml
RILEVATO	2.27 m ²
VEGETALE	4.07 ml
SCAVO FOSSI	0.96 m ²
DEMOLIZ. PAV. ESISTENTE	1.20 m ²

PAVIMENTAZIONE	
LS/JRA	3.00 ml
BINDER	3.00 ml
BASE	3.00 ml
FONDAZIONE	12.75 ml
SUPERCOMPAT A ⁰	0.00 ml

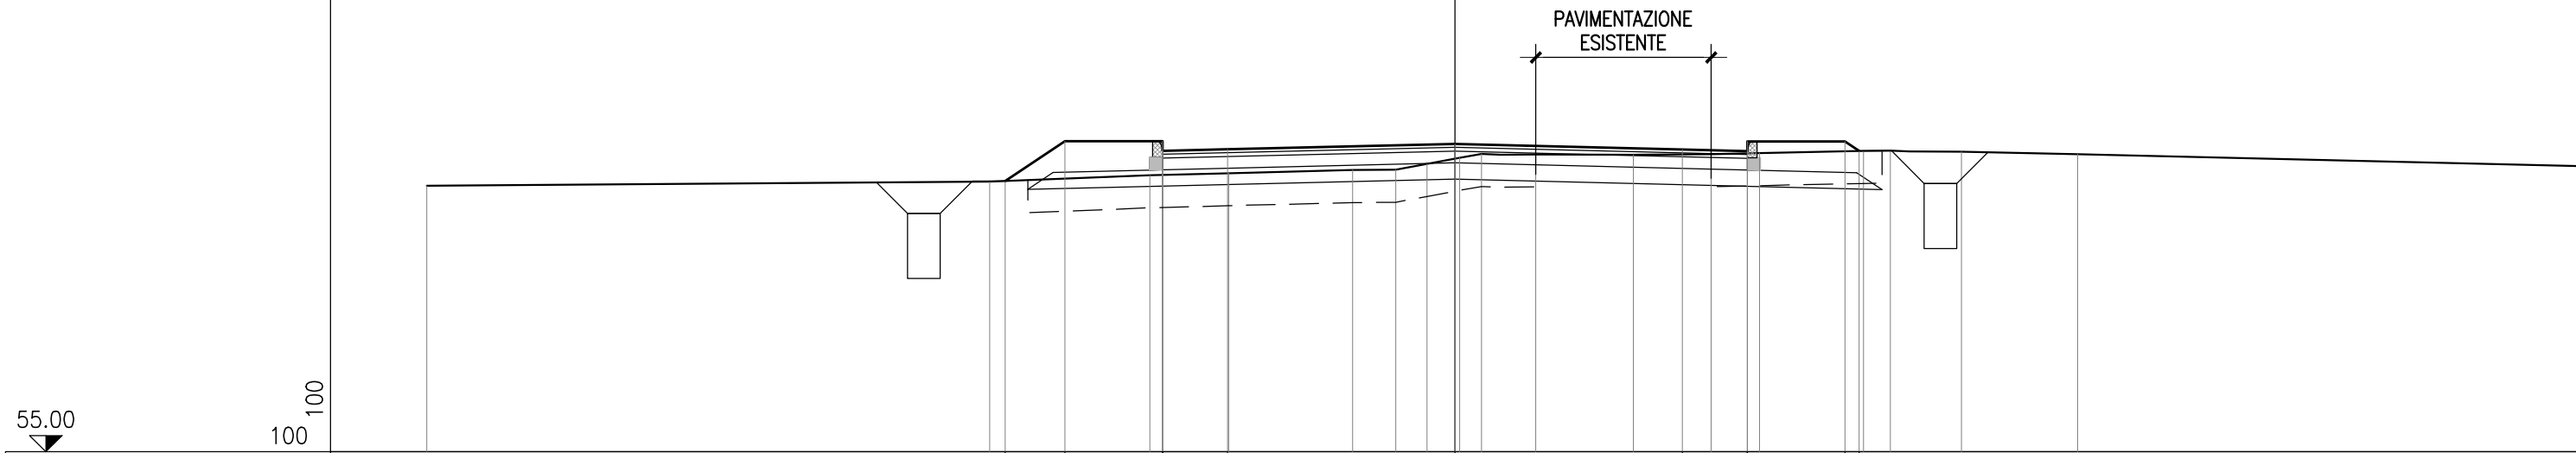


QUOTE PROGETTO		59.17	59.78	59.63 59.78	59.65	59.74	59.65	59.77 59.62	59.77 59.63								
DISTANZE PARZIALI PROGETTO			0.92	1.50	1.00	3.50	3.50	1.00	1.50	0.22							
DISTANZE PROGRESSIVE PROGETTO			-6.92	-6.00	-4.50 -4.50	-3.50	0.00	3.50	4.50 4.50	6.00 6.22							
QUOTE TERRENO	59.09	59.16	59.25	59.28	59.33	59.34	59.43	59.52	59.58	59.59	59.63	59.63	59.62	59.58			
DISTANZE PARZIALI TERRENO		8.66	2.46	1.22	1.91	0.66	0.48	0.50	0.34	0.83	1.51	1.19	0.75	1.60	0.41	1.09	1.79
DISTANZE PROGRESSIVE TERRENO	-15.82	-7.16	-4.70	-3.48	-1.57	-0.91	-0.43	0.07	0.41	1.24	2.75	3.94	4.69	6.29	6.70	7.79	9.58

PROFILO 14-A
 SEZIONE 5
 PROGRESSIVA 54.00

MOVIMENTI DI TERRA	
BONIFICA	0.00 m ²
SCOTICO	5.05 m ²
GRADONATURE	0.00 m ²
SCAVO	0.00 m ²
ANTICAPILLARE	0.00 m ²
GEOTESSILE	0.00 ml
RILEVATO	2.52 m ²
VEGETALE	4.33 ml
SCAVO FOSSI	1.03 m ²
DEMOLIZ. PAV. ESISTENTE	1.20 m ²

PAVIMENTAZIONE	
LS/JRA	3.00 ml
BINDER	3.00 ml
BASE	3.00 ml
FONDAZIONE	12.75 ml
SUPERCOMPAT A ⁰	0.00 ml

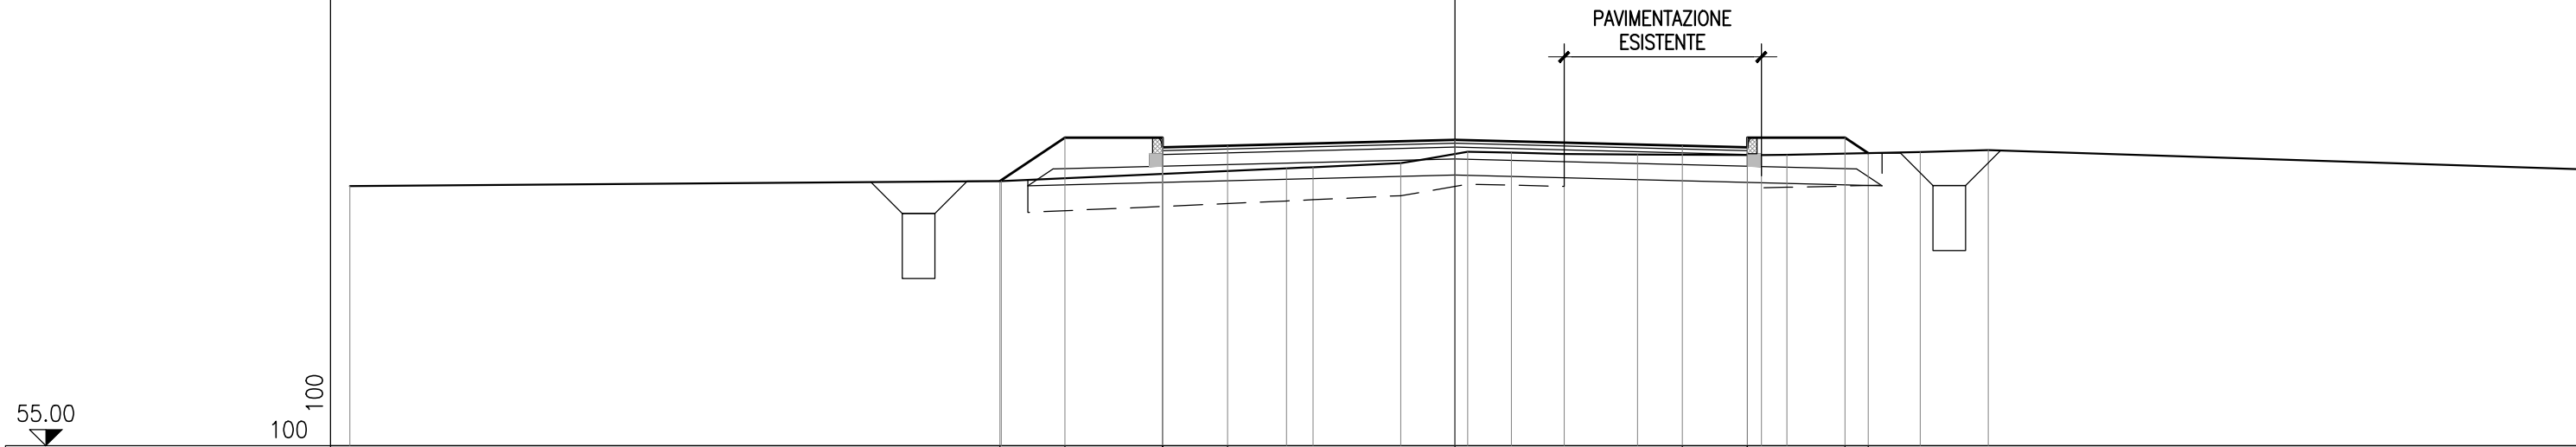


QUOTE PROGETTO		59.07	59.74	59.59 59.74	59.62	59.70	59.62	59.74 59.59	59.74	59.50				
DISTANZE PARZIALI PROGETTO		1.00	1.50	1.00	3.50	3.50	1.00	1.50	0.36					
DISTANZE PROGRESSIVE PROGETTO		-7.00	-6.00	-4.50 -4.50	-3.50	0.00	3.50	4.50 4.50	6.00	6.36				
QUOTE TERRENO	58.99	59.07			59.27 59.28	59.35	59.52	59.51	59.49	59.48	59.47 59.47	59.52	59.55	
DISTANZE PARZIALI TERRENO		10.02		4.39	0.41	1.35	1.03	0.67	0.81	1.13	1.91	0.39	2.05	1.04
DISTANZE PROGRESSIVE TERRENO	-17.00	-6.98			-2.59 -2.18	-0.83	0.20	0.87	1.68	2.81	4.72 5.11	7.16	8.20	

PROFILO 14-A
 SEZIONE 6
 PROGRESSIVA 67.35

MOVIMENTI DI TERRA	
BONIFICA	0.00 m ²
SCOTICO	4.66 m ²
GRADONATURE	0.00 m ²
SCAVO	0.14 m ²
ANTICAPILLARE	0.00 m ²
GEOLESSILE	0.00 ml
RILEVATO	2.41 m ²
VEGETALE	4.42 ml
SCAVO FOSSI	1.03 m ²
DEMOLIZ. PAV. ESISTENTE	1.55 m ²

PAVIMENTAZIONE	
LS/JRA	3.00 ml
BINDER	3.00 ml
BASE	3.00 ml
FONDAZIONE	12.75 ml
SUPERCOMPAT A ² 0	0.00 ml

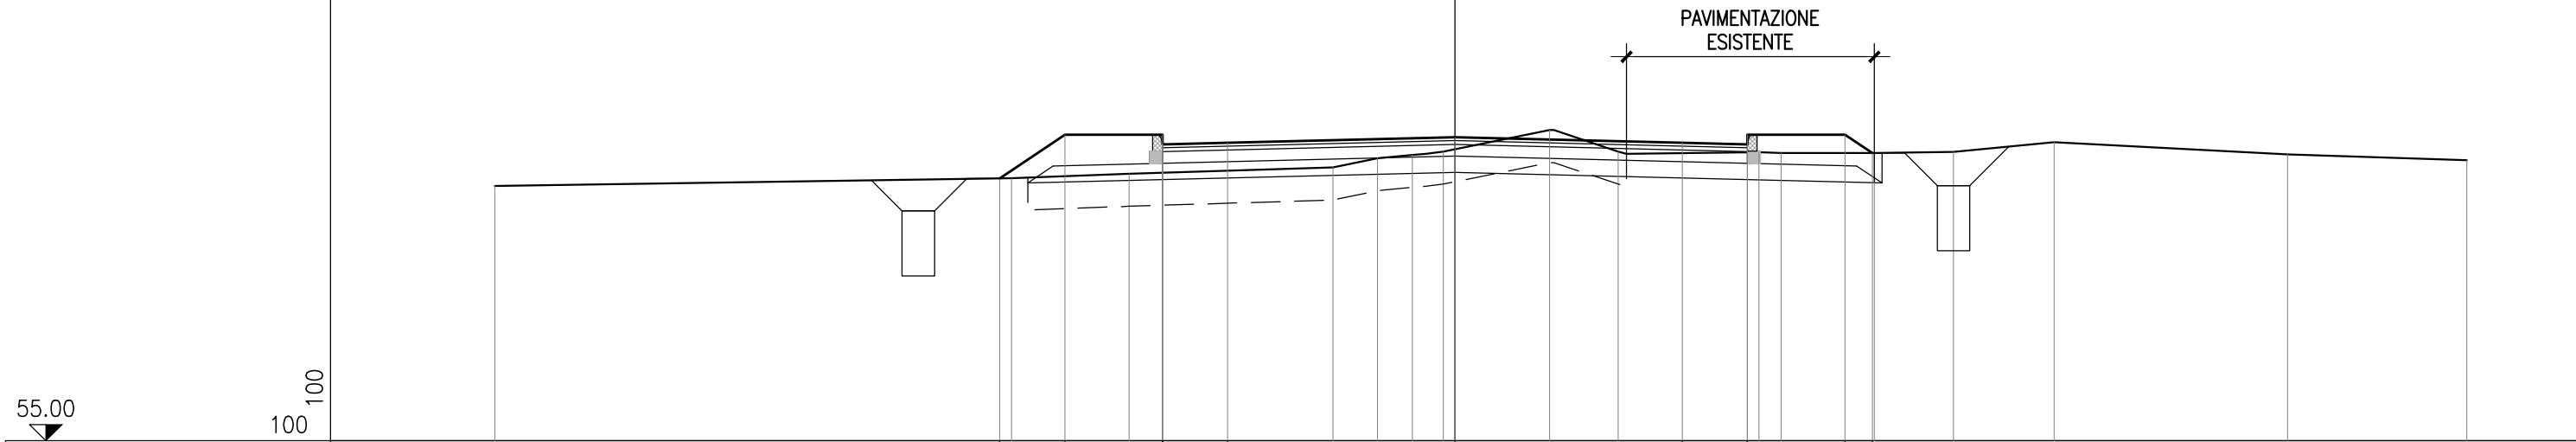


QUOTE PROGETTO		59.03	59.70	59.55 59.70	59.58	59.67	59.58	59.70 59.55	59.70	59.42									
DISTANZE PARZIALI PROGETTO			1.01	1.50	1.00	3.50	3.50	1.00	1.50	0.42									
DISTANZE PROGRESSIVE PROGETTO		-7.01	-6.00	-4.50 -4.50	-3.50	0.00	3.50	4.50 4.50	6.00	6.42									
QUOTE TERRENO	58.92	59.04	59.10			59.20	59.34	59.40	59.44	59.42	59.42	59.44	59.59	59.40					59.31
DISTANZE PARZIALI TERRENO		7.95	1.81		3.13	0.69	0.53	0.48	1.64	1.05	2.17	0.34	1.43	1.22	1.55	3.59		2.76	
DISTANZE PROGRESSIVE TERRENO	-14.77	-6.82	-5.01			-1.88	-1.19	-0.66	-0.18	1.46	2.51	4.68	5.02	6.45	7.67	9.22		12.81	15.57

PROFILO 14-A
 SEZIONE 7
 PROGRESSIVA 95.19

MOVIMENTI DI TERRA	
BONIFICA	0.00 m ²
SCOTICO	4.79 m ²
GRADONATURE	0.00 m ²
SCAVO	0.00 m ²
ANTICAPILLARE	0.00 m ²
GEOLESSILE	0.00 ml
RILEVATO	3.40 m ²
VEGETALE	4.79 ml
SCAVO FOSSI	0.97 m ²
DEMOLIZ. PAV. ESISTENTE	0.32 m ²

PAVIMENTAZIONE	
LS/JRA	3.00 ml
BINDER	3.00 ml
BASE	3.00 ml
FONDAZIONE	12.75 ml
SUPERCOMPAT A ⁰	0.00 ml

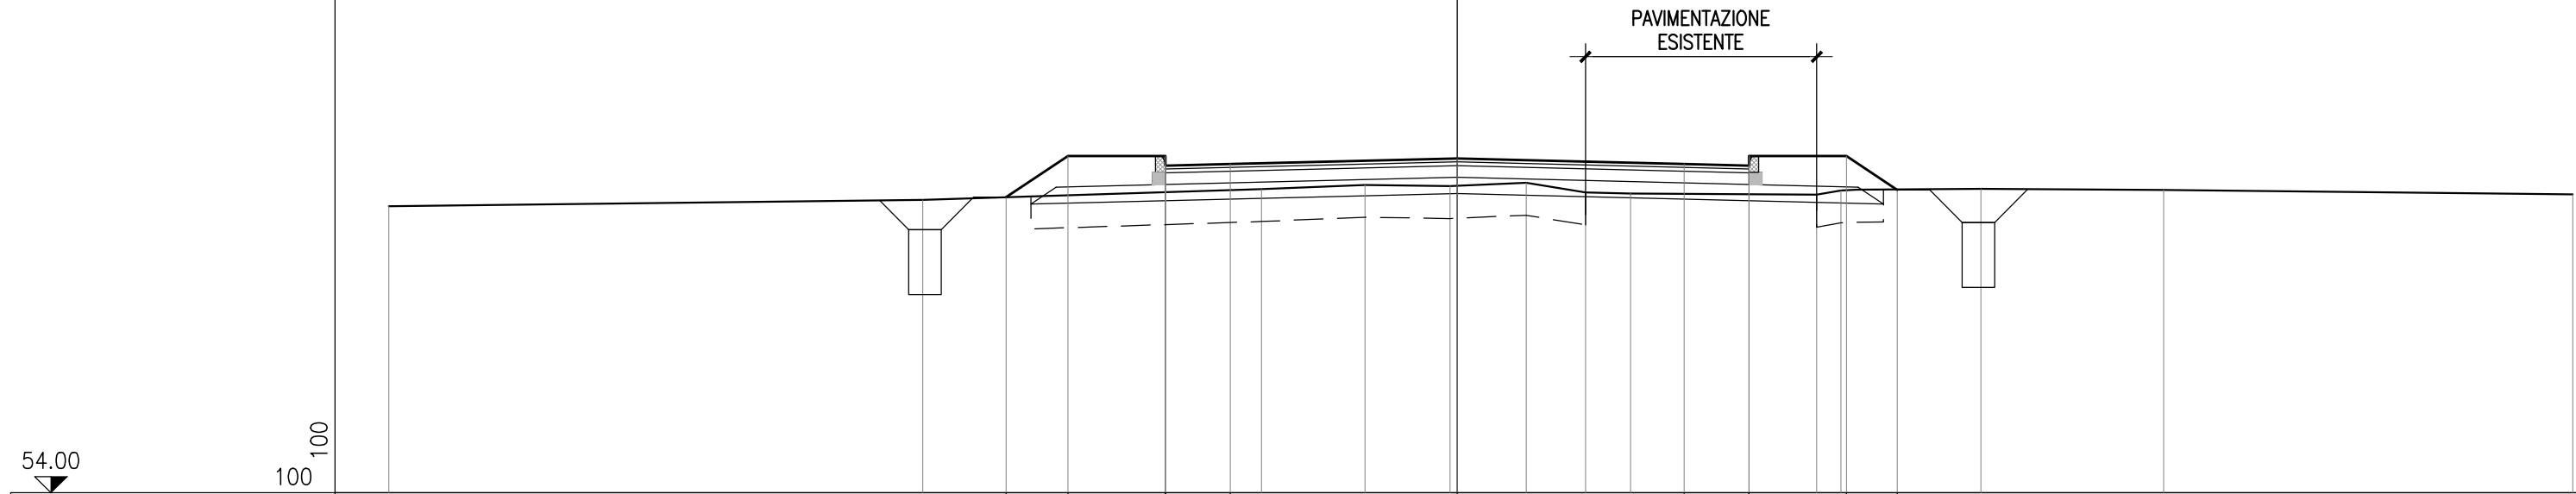

QUOTE PROGETTO			58.56	59.19	59.04 59.19	59.07		59.16		59.07	59.19 59.04	59.19	58.67		
DISTANZE PARZIALI PROGETTO			0.95	1.50	1.00		3.50		3.50	1.00	1.50	0.79			
DISTANZE PROGRESSIVE PROGETTO			-6.95	-6.00	-4.50 -4.50	-3.50		0.00		3.50	4.50 4.50	6.00	6.79		
QUOTE TERRENO	58.42		58.52			58.68	58.75	58.73	58.78	58.63	58.61	58.60 58.66	58.69	58.67	58.60
DISTANZE PARZIALI TERRENO		8.23		5.22		1.60	1.31	1.17	0.92	0.69	2.87	0.37	2.16	2.82	6.31
DISTANZE PROGRESSIVE TERRENO	-16.47		-8.24			-3.02	-1.42	-0.11	1.06	1.98	2.67	5.54 5.91	8.07	10.89	17.20


PROFILO 14-A

SEZIONE 8

PROGRESSIVA 107.00

MOVIMENTI DI TERRA	
CONFINCA	0.00 m ²
SCOTICO	4.85 m ²
GRADONATURE	0.00 m ²
SCAVO	0.64 m ²
ANTICAPILLARE	0.00 m ²
GEOTESSILE	0.00 ml
RILEVATO	2.21 m ²
VEGETALE	3.97 ml
SCAVO FOSSI	0.93 m ²
DEMOLIZ. PAV. ESISTENTE	1.62 m ²

PAVIMENTAZIONE	
LS/JRA	3.00 ml
BINDER	3.00 ml
BASE	3.00 ml
FONDAZIONE	12.75 ml
SUPERCOMPAT A ⁰	0.00 ml

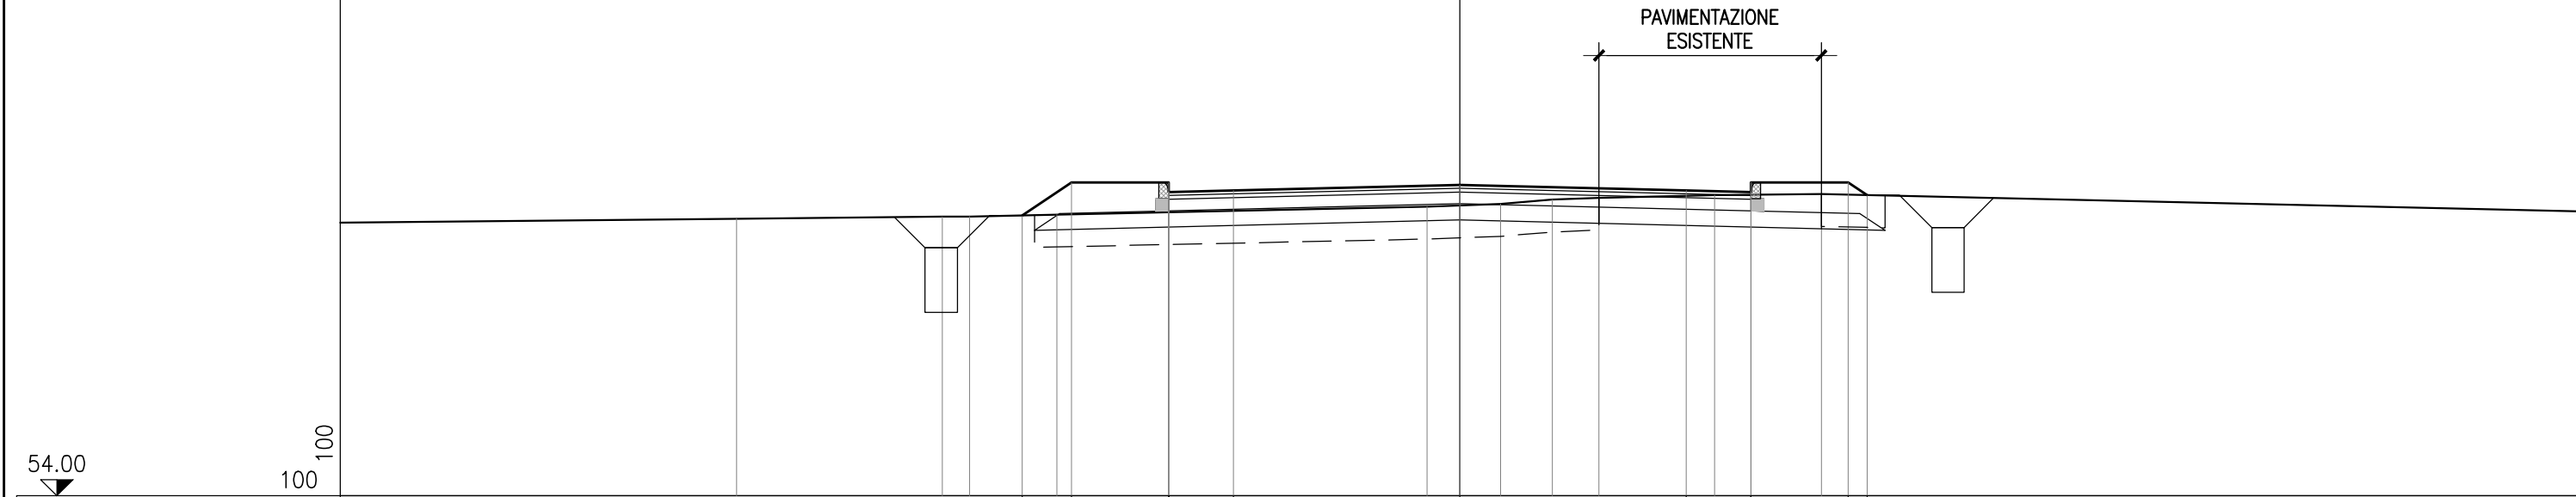


QUOTE PROGETTO				58.34	58.84	58.69	58.84	58.72	58.81	58.72	58.84	58.69	58.84	58.65
DISTANZE PARZIALI PROGETTO				0.76	1.50	1.00	3.50	3.50	1.00	1.50	0.29			
DISTANZE PROGRESSIVE PROGETTO				-6.76	-6.00	-4.50	-4.50	-3.50	0.00	3.50	4.50	4.50	6.00	6.29
QUOTE TERRENO	58.28	58.32	58.32	58.35				58.47	58.51	58.58	58.61	58.65	58.67	
DISTANZE PARZIALI TERRENO	3.18	0.42	1.35			5.73		1.13	0.80	0.72	1.79	1.65		
DISTANZE PROGRESSIVE TERRENO	-11.18	-8.00	-7.58	-6.23				-0.50	0.63	1.43	2.15	3.94	5.59	

PROFILO 14-A
 SEZIONE 9
 PROGRESSIVA 119.00

MOVIMENTI DI TERRA	
COMPACTA	0.00 m ²
SCOTICO	5.03 m ²
GRADONATURE	0.00 m ²
SCAVO	0.12 m ²
ANTICAPILLARE	0.00 m ²
GEOTESSILE	0.00 ml
RILEVATO	1.51 m ²
VEGETALE	3.43 ml
SCAVO FOSSI	0.95 m ²
DEMOLIZ. PAV. ESISTENTE	1.81 m ²

PAVIMENTAZIONE	
LS/JRA	3.00 ml
BINDER	3.00 ml
BASE	3.00 ml
FONDAZIONE	12.75 ml
SUPERCOMPAT A ⁰	0.00 ml

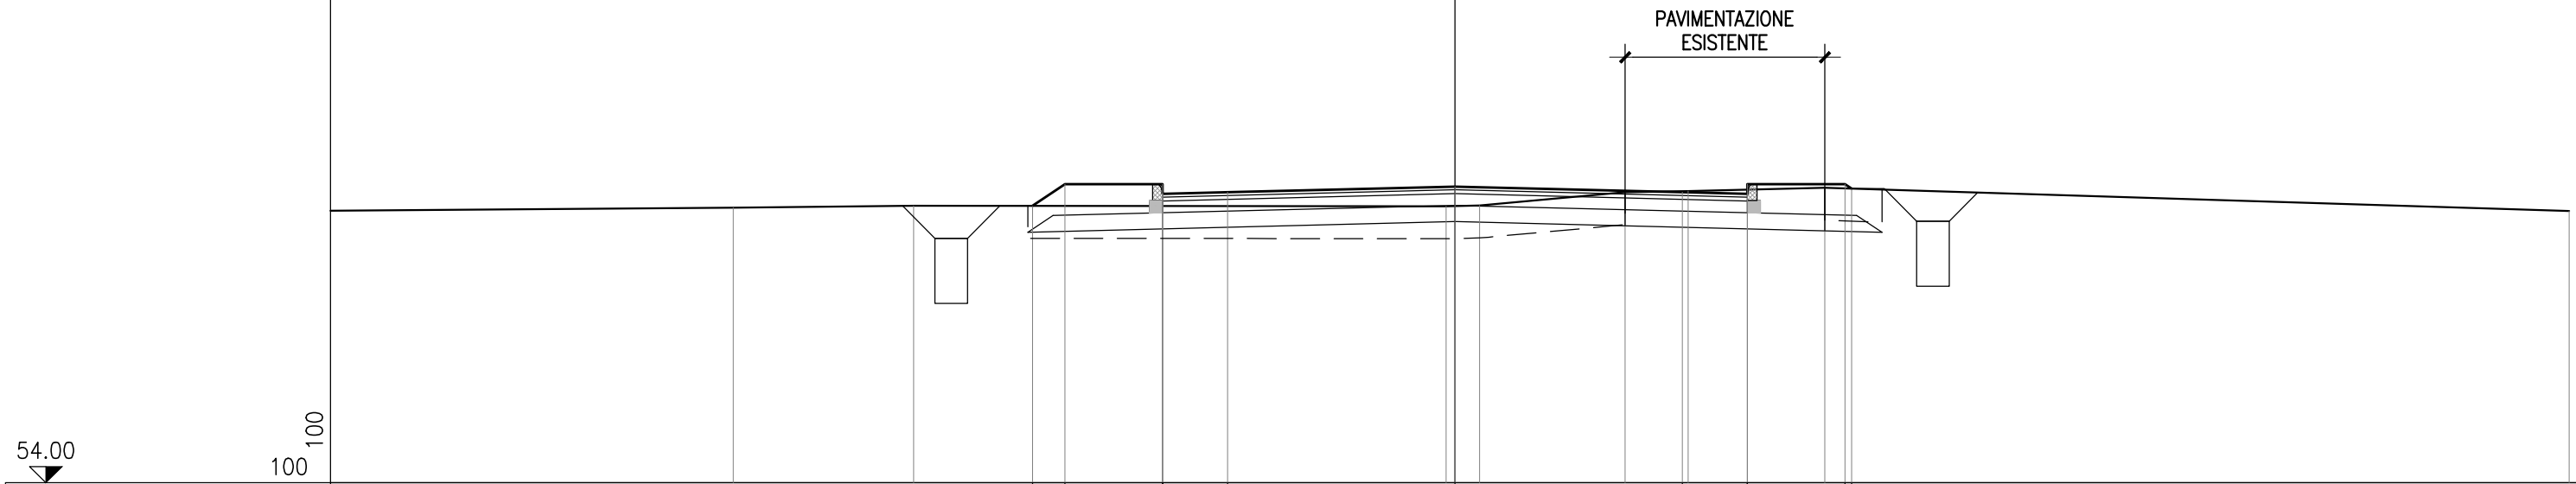


QUOTE PROGETTO				58.26	58.59	58.44	58.59	58.47		58.56		58.47	58.59	58.44	58.59	58.52	
DISTANZE PARZIALI PROGETTO				0.50	1.50	1.00		3.50		3.50		1.00	1.50	0.11			
DISTANZE PROGRESSIVE PROGETTO				-6.50	-6.00	-4.50	-4.50	-3.50		0.00		3.50	4.50	4.50	6.00	6.11	
QUOTE TERRENO		58.23		58.26					58.25	58.27		58.47	58.49		58.54		58.18
DISTANZE PARZIALI TERRENO			2.77			8.19			0.52	2.24		0.97	2.10		11.46		2.85
DISTANZE PROGRESSIVE TERRENO		-11.10		-8.33					-0.14	0.38		2.62	3.59		5.69		17.15

PROFILO 14-A
 SEZIONE 10
 PROGRESSIVA 131.00

MOVIMENTI DI TERRA	
BONIFICA	0.00 m ²
SCOTICO	5.13 m ²
GRADONATURE	0.00 m ²
SCAVO	0.07 m ²
ANTICAPILLARE	0.00 m ²
GEOTESSILE	0.00 ml
RILEVATO	1.27 m ²
VEGETALE	3.50 ml
SCAVO FOSSI	0.87 m ²
DEMOLIZ. PAV. ESISTENTE	1.63 m ²

PAVIMENTAZIONE	
LS/JRA	3.00 ml
BINDER	3.00 ml
BASE	3.00 ml
FONDAZIONE	12.75 ml
SUPERCOMPAT A ⁰	0.00 ml

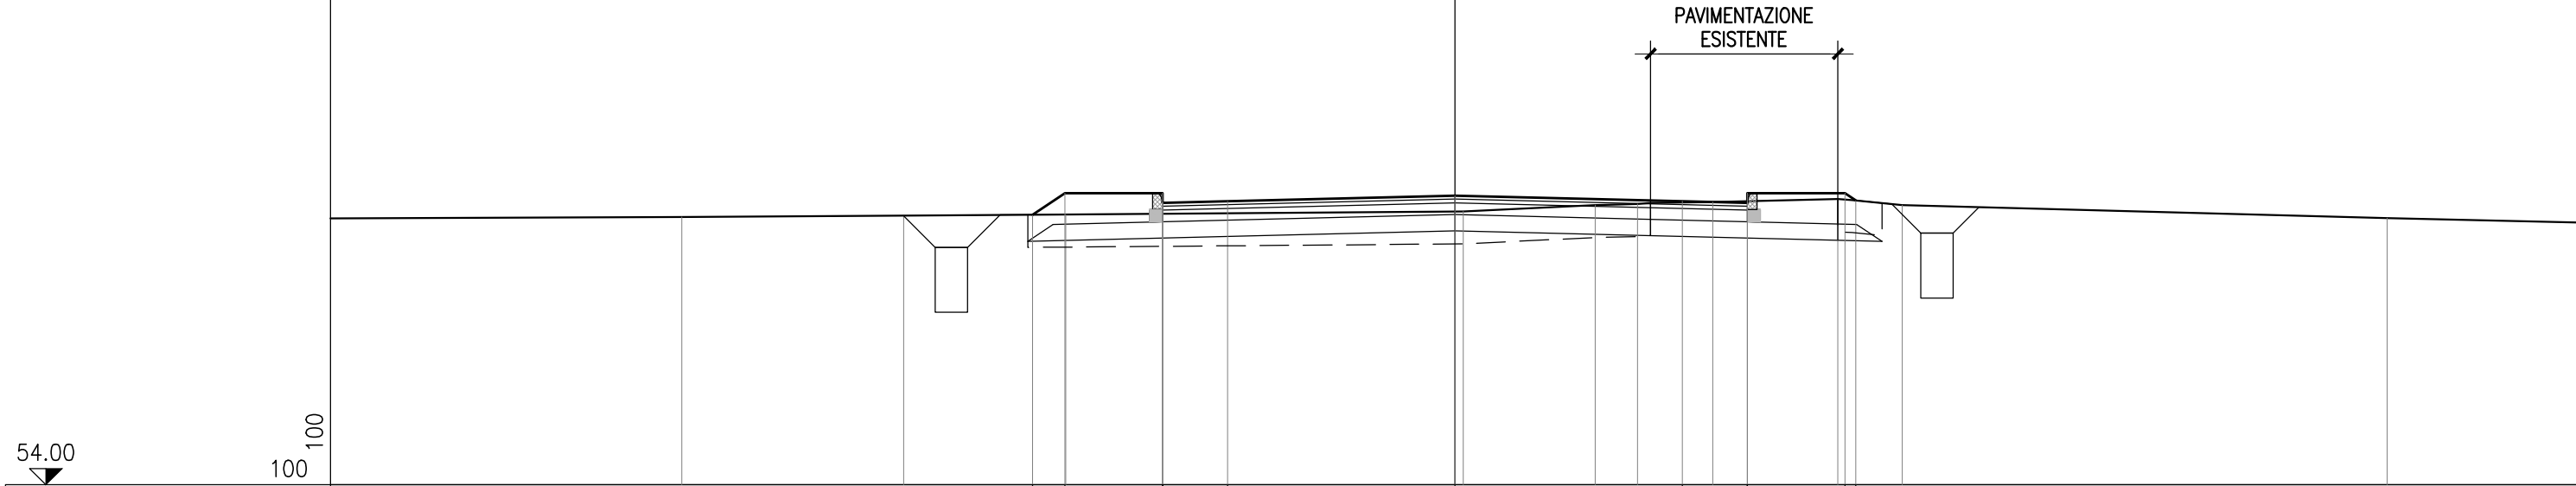


QUOTE PROGETTO				58.15	58.48	58.33	58.48	58.36		58.45		58.36	58.48	58.33	58.48	58.37		
DISTANZE PARZIALI PROGETTO				0.50	1.50	1.00		3.50		3.50		1.00	1.50	0.17				
DISTANZE PROGRESSIVE PROGETTO				-6.50	-6.00	-4.50	-4.50	-3.50		0.00		3.50	4.50	4.50	6.00	6.17		
QUOTE TERRENO		58.12		58.14		58.15				58.20		58.30	58.32	58.35		58.39	58.30	58.10
DISTANZE PARZIALI TERRENO			3.42		2.49			6.12		2.03		0.65	1.16	1.92	0.99		7.46	
DISTANZE PROGRESSIVE TERRENO		-11.90		-8.48		-5.99				0.13		2.16	2.81	3.97	5.89	6.88		14.34

PROFILO 14-A
 SEZIONE 11
 PROGRESSIVA 143.01

MOVIMENTI DI TERRA	
CONFICA	0.00 m ²
SCOTICO	5.05 m ²
GRADONATURE	0.00 m ²
SCAVO	0.64 m ²
ANTICAPILLARE	0.00 m ²
GEOTESSILE	0.00 ml
RILEVATO	0.75 m ²
VEGETALE	3.36 ml
SCAVO FOSSI	0.93 m ²
DEMOLIZ. PAV. ESISTENTE	1.72 m ²

PAVIMENTAZIONE	
LS/JRA	3.00 ml
BINDER	3.00 ml
BASE	3.00 ml
FONDAZIONE	12.75 ml
SUPERCOMPAT A ⁰	0.00 ml

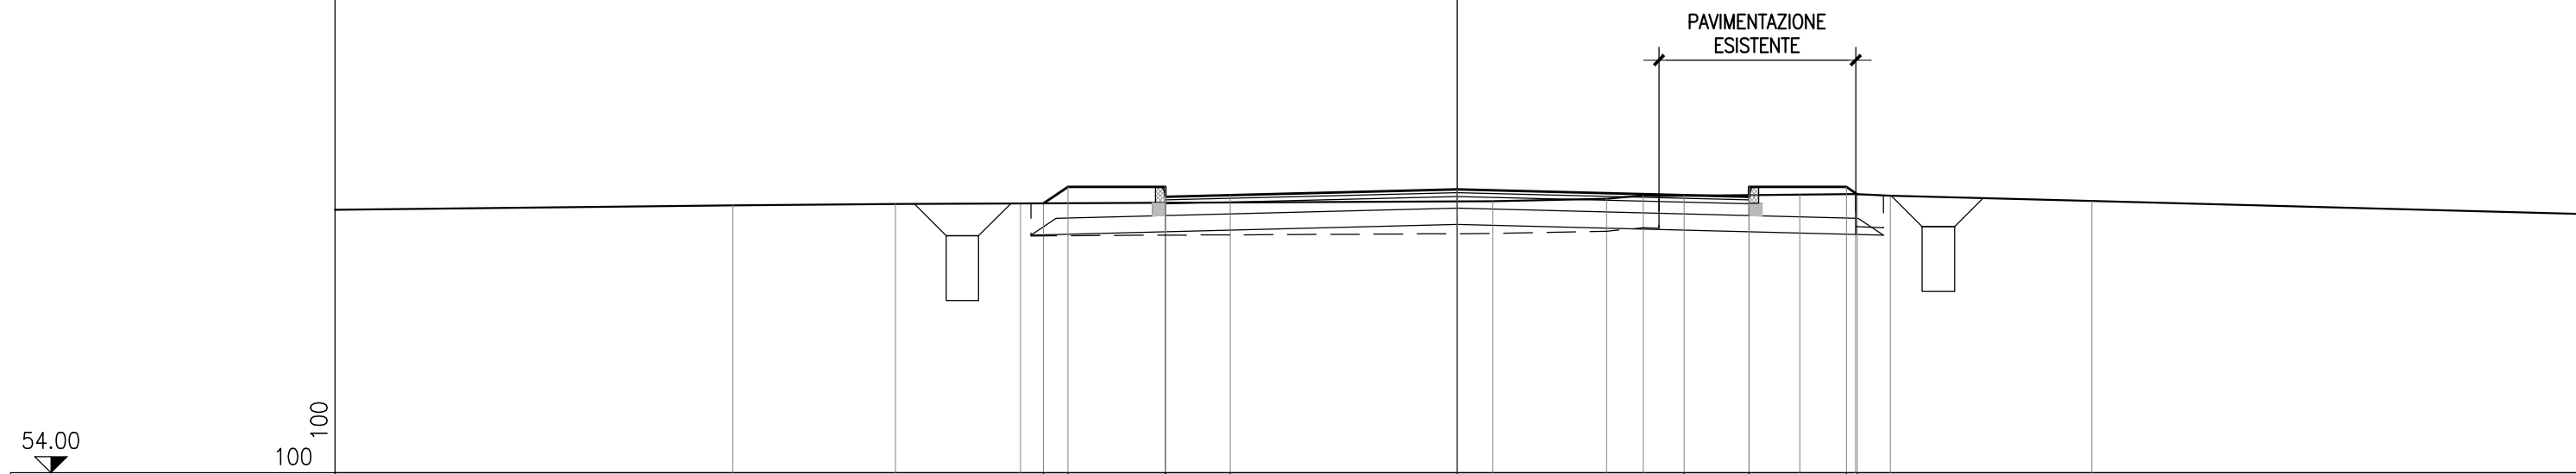


QUOTE PROGETTO				58.16	58.41		58.26	58.41	58.28		58.37		58.28	58.41	58.26		58.41	58.30		
DISTANZE PARZIALI PROGETTO				0.38	1.50	1.00	3.50	3.50	1.00	1.50	0.17									
DISTANZE PROGRESSIVE PROGETTO				-6.38	-6.00	-4.50	-4.50	-3.50	0.00	3.50	4.50	4.50	6.00	6.17						
QUOTE TERRENO	58.13	58.15	58.15						58.19	58.23	58.28		58.29	58.30	58.28				58.20	
DISTANZE PARZIALI TERRENO		2.51	1.93			7.28			1.75	0.57	2.41	0.86	0.54	3.11						
DISTANZE PROGRESSIVE TERRENO	-11.17	-8.66	-6.73						0.55	2.30	2.87	5.28	6.14	6.68					9.79	

PROFILO 14C
 SEZIONE 1
 PROGRESSIVA 0.00

MOVIMENTI DI TERRA	
RINFILCI	0.00 m ²
SCOTICO	0.00 m ²
GRADONATURE	0.00 m ²
SCAVO	0.00 m ²
ANTICAPILLARE	0.00 m ²
GEOTESSILE	0.00 ml
RILEVATO	0.00 m ²
VEGETALE	1.86 ml
SCAVO FOSSI	0.00 m ²
DEMOLIZ. PAV. ESISTENTE	0.53 m ²

PAVIMENTAZIONE	
LS/JRA	5.75 ml
BINDER	5.75 ml
BASE	0.50 ml
FONDAZIONE	0.00 ml
SUPERCOMPAT A ⁰	0.00 ml

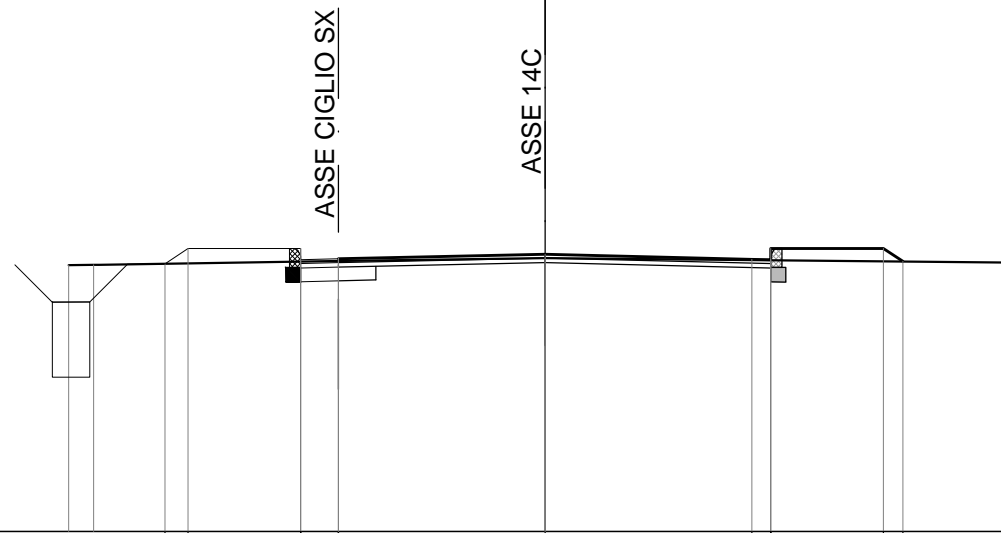


54.00
 100
 100

QUOTE PROGETTO			57.56	57.76	57.76	57.61	57.63	57.69	57.62	57.76	57.61	57.76	57.59
DISTANZE PARZIALI PROGETTO			0.30	1.50	0.50	2.75	2.75		0.25	1.50		0.26	
DISTANZE PROGRESSIVE PROGETTO			-5.05	-4.75	-3.25	-3.25	-2.75	0.00	2.75	3.00	3.00	4.50	4.76
QUOTE TERRENO		57.54	57.55		57.60		57.64					57.58	
DISTANZE PARZIALI TERRENO		0.33		3.26		2.75				6.20			
DISTANZE PROGRESSIVE TERRENO		-6.34	-6.01		-2.75		0.00					6.20	

PROFILO 14C
 SEZIONE 2
 PROGRESSIVA 14.57

MOVIMENTI DI TERRA	
CONFICA	0.00 m ²
SCOTICO	0.00 m ²
GRADONATURE	0.00 m ²
SCAVO	0.00 m ²
ANTICAPILLARE	0.00 m ²
GEOTESSILE	0.00 ml
RILEVATO	0.00 m ²
VEGETALE	1.32 ml
SCAVO FOSSI	0.00 m ²
DEMOLIZ. PAV. ESISTENTE	0.94 m ²

PAVIMENTAZIONE	
LS/JRA	5.75 ml
BINDER	5.75 ml
BASE	5.75 ml
FONDAZIONE	0.50 ml
SUPERCOMPAT A ⁰	0.00 ml

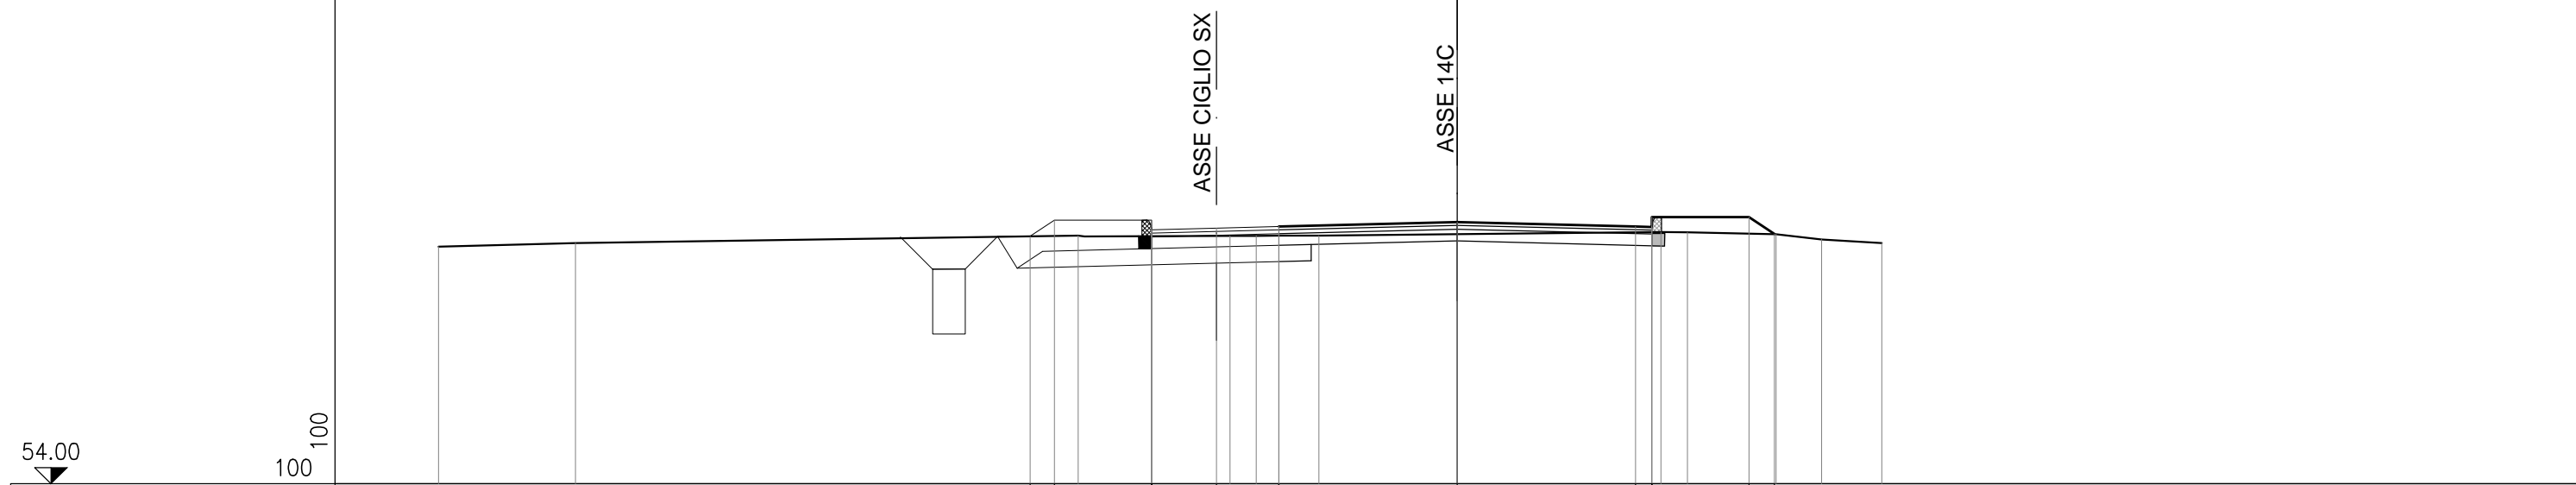

QUOTE PROGETTO		57.81	58.06	58.06	57.91	57.94	57.96	57.96	58.03	57.96	58.11	57.96	58.11	57.85
DISTANZE PARZIALI PROGETTO		0.38	1.50	1.00	0.96	2.75	2.75	0.25	1.50	0.39				
DISTANZE PROGRESSIVE PROGETTO		-6.59	-6.21	-4.71	-4.71	-3.71	-2.75	-2.75	0.00	2.75	3.00	3.00	4.50	4.89
QUOTE TERRENO	57.65	57.71	57.83	57.82	57.82	57.82	57.83	57.88	57.88	57.85	57.76	57.71		
DISTANZE PARZIALI TERRENO			28.24											
DISTANZE PROGRESSIVE TERRENO	-15.70	-13.69	-5.84	-3.50	-3.10	-2.75	-2.13	3.14	3.55	4.92	5.62	6.55		

PROFILO 14C
 SEZIONE 3
 PROGRESSIVA 29.83


MOVIMENTI DI TERRA	
BONIFICA	0.00 m ²
SCOTICO	1.04 m ²
GRADONATURE	0.00 m ²
SCAVO	0.00 m ²
ANTICAPILLARE	0.00 m ²
GEOTESSILE	0.00 ml
RILEVATO	0.32 m ²
VEGETALE	2.07 ml
SCAVO FOSSI	0.00 m ²
DEMOLIZ. PAV. ESISTENTE	1.48 m ²

PAVIMENTAZIONE	
LS/JRA	5.75 ml
BINDER	5.75 ml
BASE	5.75 ml
FONDAZIONE	7.63 ml
SUPERCOMPAT A ⁰	0.00 ml

ASSE CIGLIO SX

ASSE 14C

54.00
 100
 100

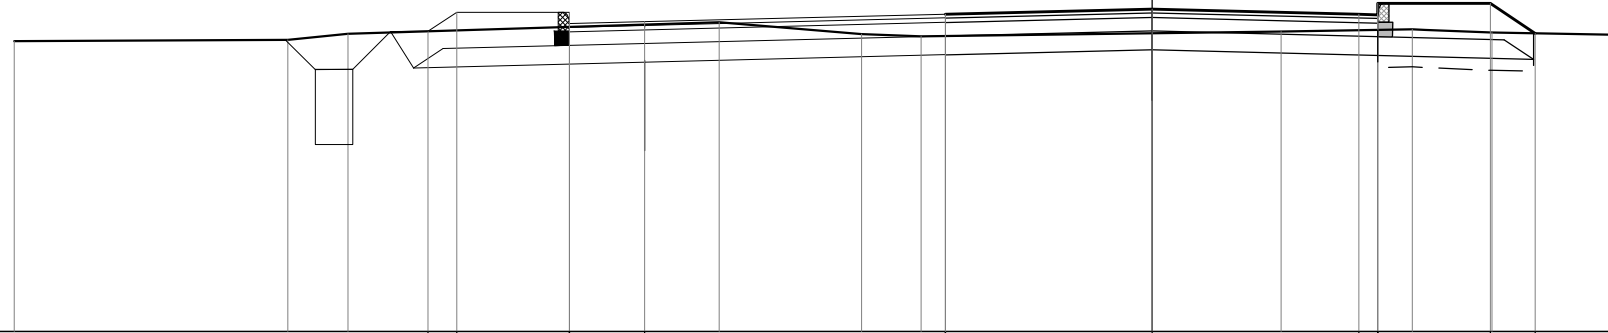


QUOTE PROGETTO				57.99	58.25	58.25	58.10	58.12					58.22	58.22	58.29				58.22	58.36	58.21	58.36	57.97
DISTANZE PARZIALI PROGETTO				0.38	1.50	1.00		4.00					2.75		2.75				0.25	1.50	0.60		
DISTANZE PROGRESSIVE PROGETTO				-9.63	-9.25		-7.75	-6.75					-2.75	-2.75	0.00				2.75	3.00	3.00	4.50	5.10
QUOTE TERRENO	57.86		57.88	57.96				58.11		57.95	57.92	57.93			57.99				58.02		57.97		57.95
DISTANZE PARZIALI TERRENO								32.90															
DISTANZE PROGRESSIVE TERRENO	-15.14		-11.49	-10.70				-5.76		-3.86	-3.07	-2.75			1.72				3.46		4.52		6.15

PROFILO 14C
 SEZIONE 4
 PROGRESSIVA 45.79

MOVIMENTI DI TERRA	
RINFILCI	0.00 m ²
SCOTICO	1.04 m ²
GRADONATURE	0.00 m ²
SCAVO	0.00 m ²
ANTICAPILLARE	0.00 m ²
GEOTESSILE	0.00 ml
RILEVATO	0.24 m ²
VEGETALE	1.99 ml
SCAVO FOSSI	0.00 m ²
DEMOLIZ. PAV. ESISTENTE	1.58 m ²

PAVIMENTAZIONE	
LS/JRA	5.75 ml
BINDER	5.75 ml
BASE	5.75 ml
FONDAZIONE	7.63 ml
SUPERCOMPAT A ⁰	0.00 ml

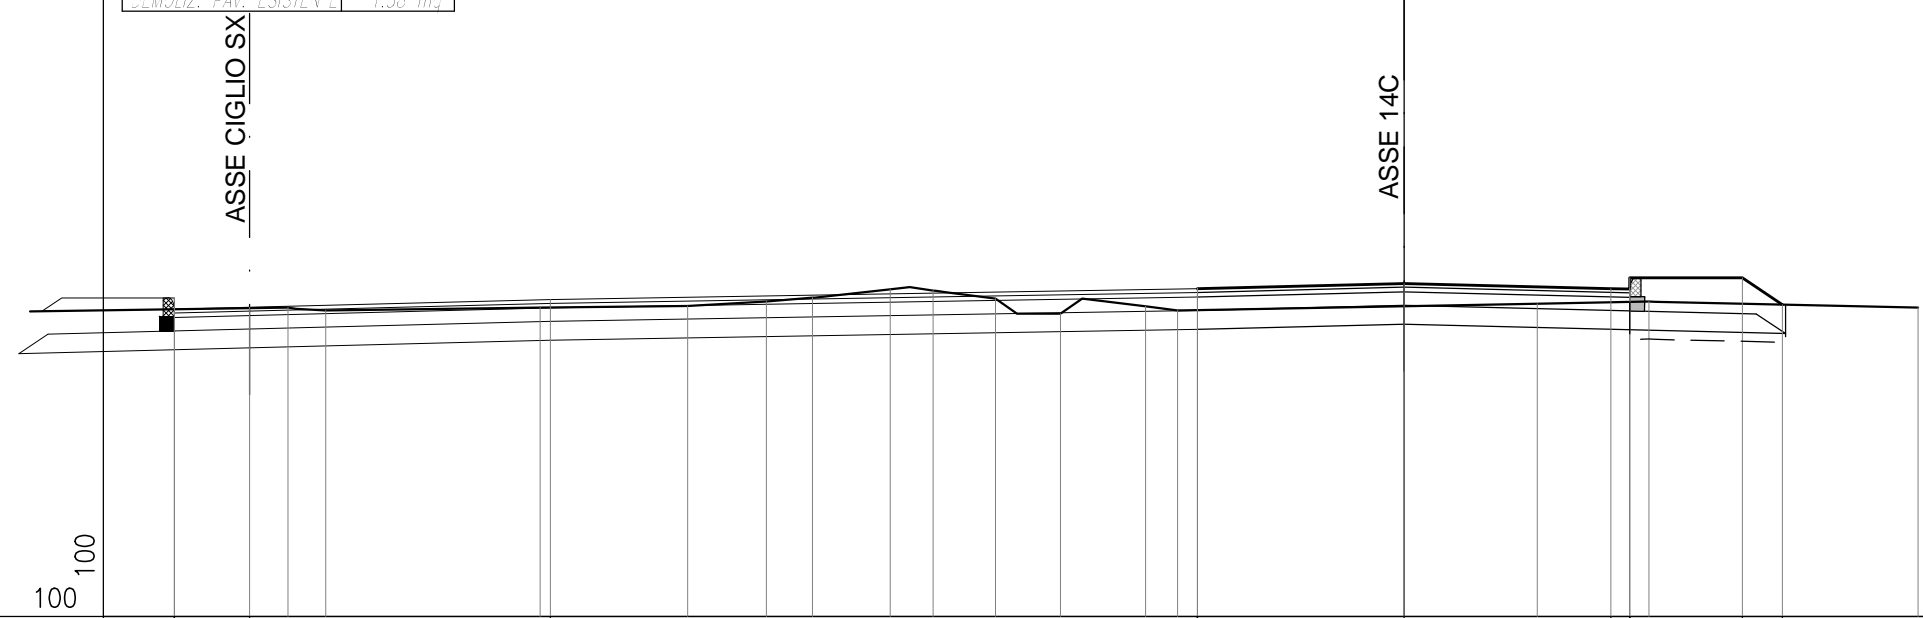


QUOTE PROGETTO	58.24 58.09	58.11	58.21	58.36 58.36	58.43	58.36 58.50 58.35	58.50 58.15
DISTANZE PARZIALI PROGETTO	1.50	1.00	4.00	8.60	2.75	2.75	0.25 1.50 0.53
DISTANZE PROGRESSIVE PROGETTO	-16.35 -16.35	-15.35	-11.35	-2.75 -2.75	0.00	2.75 3.00 3.00	4.50 5.03
QUOTE TERRENO		58.11 58.07	58.11	58.13 58.19 58.24 58.35 58.34 58.23 58.03 58.13 58.07		58.16 58.19	58.11
DISTANZE PARZIALI TERRENO			42.19				
DISTANZE PROGRESSIVE TERRENO		-14.85 -14.34	-11.49	-9.53 -8.48 -7.87 -6.83 -6.27 -5.44 -4.57 -3.44 -3.01		1.77 3.25	6.84

PROFILO 14C
 SEZIONE 5
 PROGRESSIVA 60.43

MOVIMENTI DI TERRA	
RINFILCI	0.00 m ²
SCOTICO	0.00 m ²
GRADONATURE	0.00 m ²
SCAVO	0.00 m ²
ANTICAPILLARE	0.00 m ²
GEOTESSILE	0.00 ml
RILEVATO	0.00 m ²
VEGETALE	1.77 ml
SCAVO FOSSI	0.00 m ²
DEMOLIZ. PAV. ESISTENTE	0.98 m ²

PAVIMENTAZIONE	
LS/JRA	5.75 ml
BINDER	5.75 ml
BASE	5.75 ml
FONDAZIONE	0.50 ml
SUPERCOMPAT A ⁰	0.00 ml

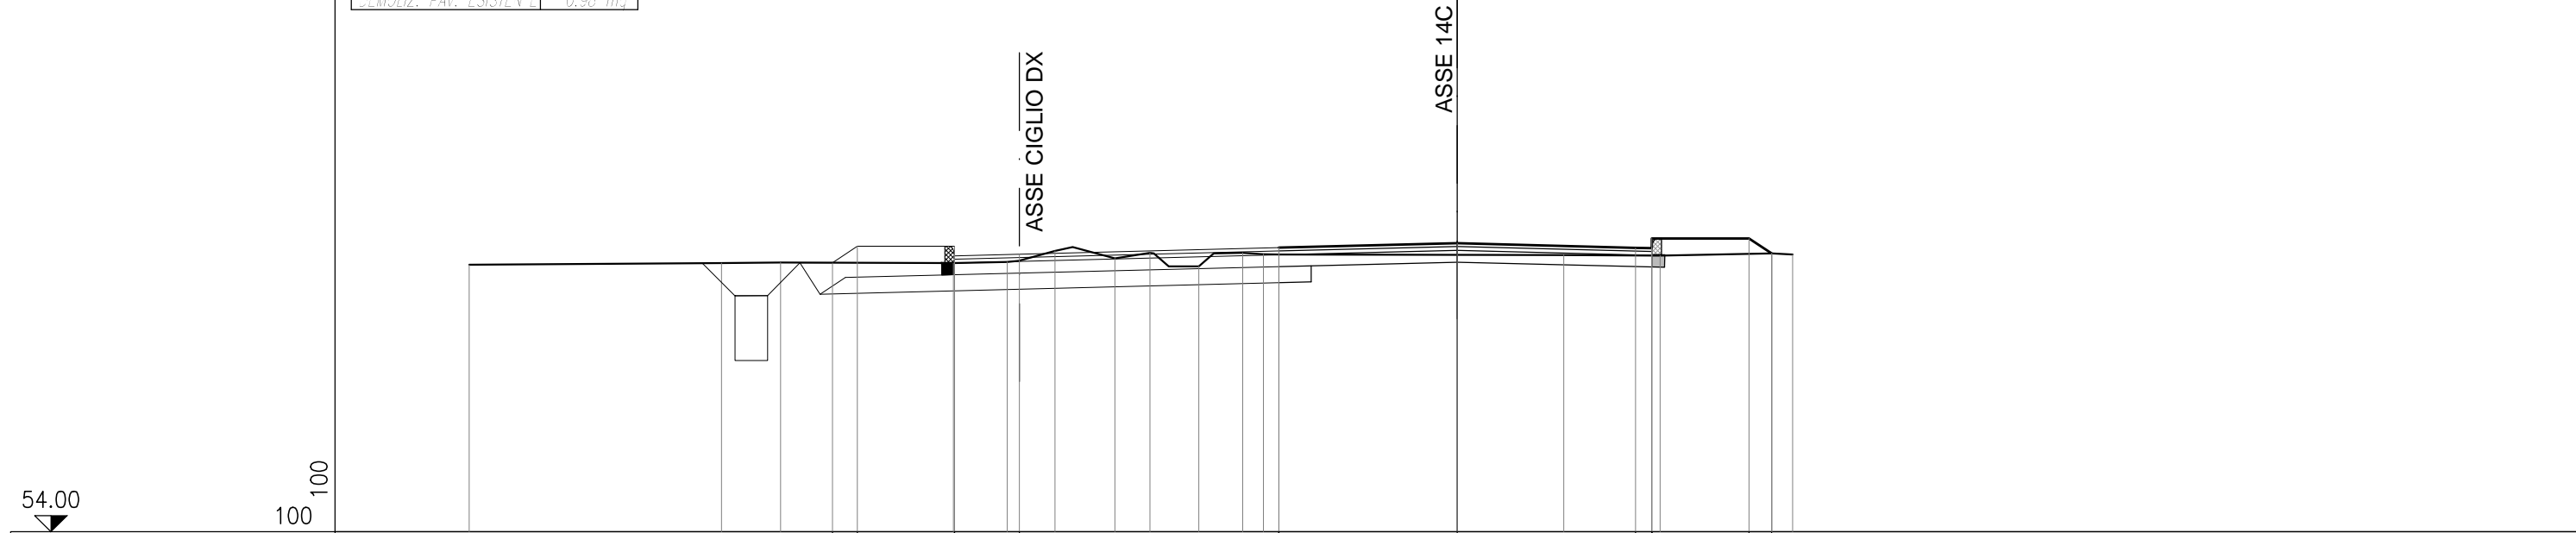


QUOTE PROGETTO			58.15	58.40	58.40	58.25	58.28				58.38	58.38	58.45			58.38	58.52	58.37	58.52	58.29
DISTANZE PARZIALI PROGETTO			0.38	1.50	1.00		4.00				2.75		2.75			0.25	1.50		0.35	
DISTANZE PROGRESSIVE PROGETTO			-9.63	-9.25	-7.75	-7.75	-6.75				-2.75	-2.75	0.00			2.75	3.00	3.00	4.50	4.85
QUOTE TERRENO	58.12		58.14	58.15		58.14	58.16	58.33	58.21	58.30	58.09	58.30	58.28		58.27		58.26		58.29	58.27
DISTANZE PARZIALI TERRENO								31.92												
DISTANZE PROGRESSIVE TERRENO	-15.23		-11.34	-10.43		-7.77	-6.94	-6.20	-5.28	-4.74	-3.98	-3.31	-2.99		1.64		3.13		4.85	5.17

PROFILO 14C
 SEZIONE 6
 PROGRESSIVA 70.29

MOVIMENTI DI TERRA	
RINFILTA	0.00 m ²
SCOTICO	0.00 m ²
GRADINATURE	0.00 m ²
SCAVO	0.00 m ²
ANTICAPILLARE	0.00 m ²
GEOTESSILE	0.00 ml
RILEVATO	0.00 m ²
VEGETALE	1.77 ml
SCAVO FOSSI	0.00 m ²
DEMOLIZ. PAV. ESISTENTE	0.68 m ²

PAVIMENTAZIONE	
LS/JRA	5.75 ml
BINDER	5.75 ml
BASE	1.00 ml
FONDAZIONE	0.50 ml
SUPERCOMPAT A ⁰	0.00 ml

54.00
 100
 100

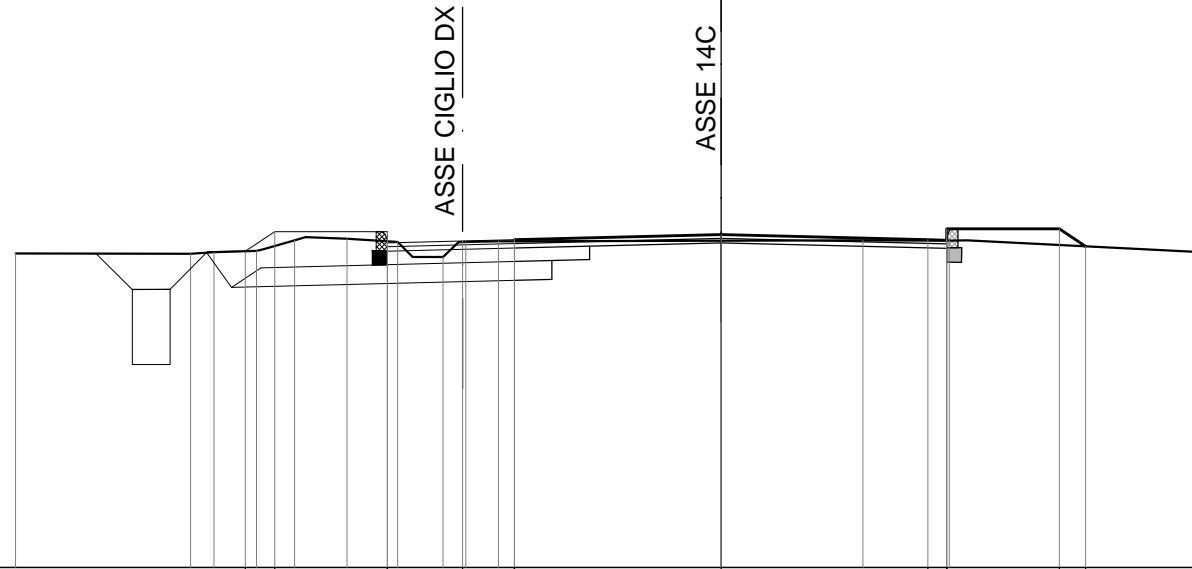


QUOTE PROGETTO				58.21	58.47		58.47	58.32		58.34	58.36	58.35		58.50	58.27	
DISTANZE PARZIALI PROGETTO				0.39	1.50		1.00	0.69	2.75		2.75	0.25	1.50	0.35		
DISTANZE PROGRESSIVE PROGETTO				-6.33	-5.94		-4.44	-4.44	-3.44	-2.75	-2.75	0.00	2.75	3.00	3.00	4.50
QUOTE TERRENO	58.17			58.17	58.20		58.21	58.35	58.37	58.33	58.13	58.33	58.34	58.35	58.20	
DISTANZE PARZIALI TERRENO				29.75												
DISTANZE PROGRESSIVE TERRENO	-9.39			-7.05	-6.75		-6.18	-5.67	-4.97	-4.30	-3.70	-3.40	-2.96	1.89	3.03	6.31

PROFILO 14C
 SEZIONE 7
 PROGRESSIVA 78.62

MOVIMENTI DI TERRA	
RINFILCI	0.00 m ²
SCOTICO	0.00 m ²
GRADONATURE	0.00 m ²
SCAVO	0.00 m ²
ANTICAPILLARE	0.00 m ²
GEOTESSILE	0.00 ml
RILEVATO	0.00 m ²
VEGETALE	1.77 ml
SCAVO FOSSI	0.00 m ²
DEMOLIZ. PAV. ESISTENTE	0.64 m ²

PAVIMENTAZIONE	
LS/JRA	5.75 ml
BINDER	5.75 ml
BASE	0.50 ml
FONDAZIONE	0.00 ml
SUPERCOMPAT A ⁰	0.00 ml

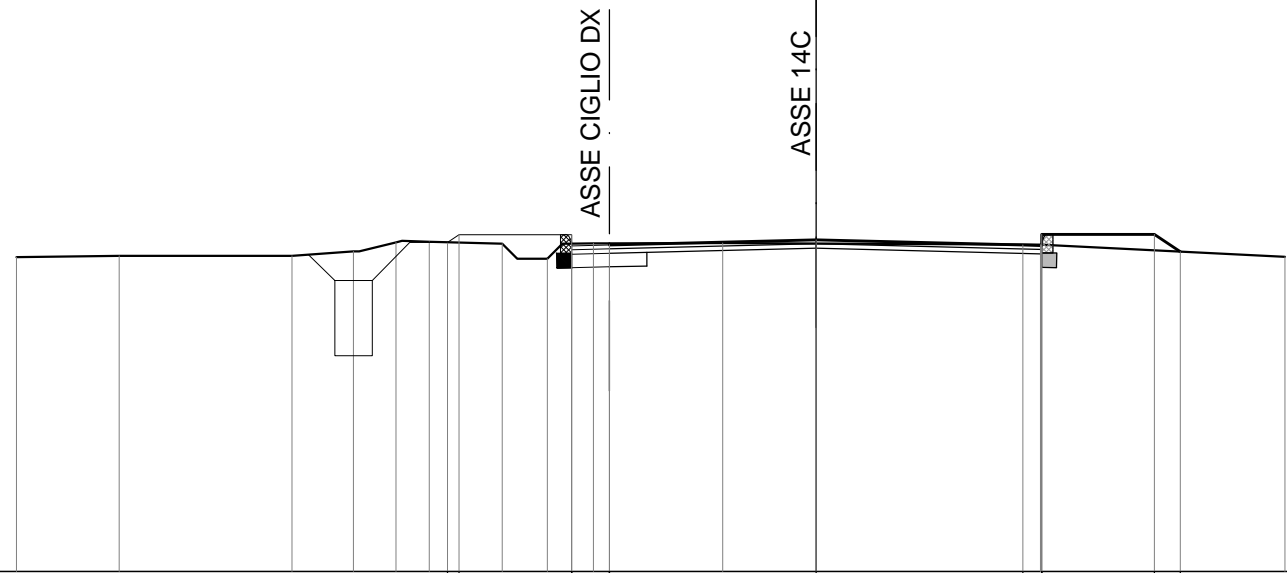

QUOTE PROGETTO					58.38	58.48		58.48	58.33	58.34	58.34		58.41		58.34	58.49	58.34		58.49	58.25	
DISTANZE PARZIALI PROGETTO					0.15	1.50		0.50	2.75		2.75		0.25	1.50		0.35					
DISTANZE PROGRESSIVE PROGETTO					-4.90	-4.75		-3.25	-3.25	-2.75		0.00		2.75	3.00	3.00		4.50	4.85		
QUOTE TERRENO	58.18	58.20	58.20	58.26	58.38	58.38	58.36	58.16	58.36	58.37		58.35		58.18							
DISTANZE PARZIALI TERRENO	20.00								1.51		4.23			3.24							
DISTANZE PROGRESSIVE TERRENO	-10.64	-9.27	-6.97	-6.15	-5.59	-5.15	-4.17	-3.57	-2.96	-1.24		2.99		6.23							

PROFILO Ciglio-sx
 SEZIONE 1
 PROGRESSIVA 0.00


MOVIMENTI DI TERRA	
CONFICA	0.00 m ²
SCOTICO	1.52 m ²
GRADONATURE	0.00 m ²
SCAVO	0.00 m ²
ANTICAPILLARE	0.00 m ²
GEOTESSILE	0.00 ml
RILEVATO	0.17 m ²
VEGETALE	1.55 ml
SCAVO FOSSI	0.43 m ²
DEMOLIZ. PAV. ESISTENTE	1.72 m ²

PAVIMENTAZIONE	
LS/JRA	4.00 ml
BINDER	4.00 ml
BASE	4.00 ml
FONDAZIONE	5.88 ml
SUPERCOMPAT A ⁰	0.00 ml

ASSE CIGLIO DX

ASSE CIGLIO SX

54.00
 100
 100

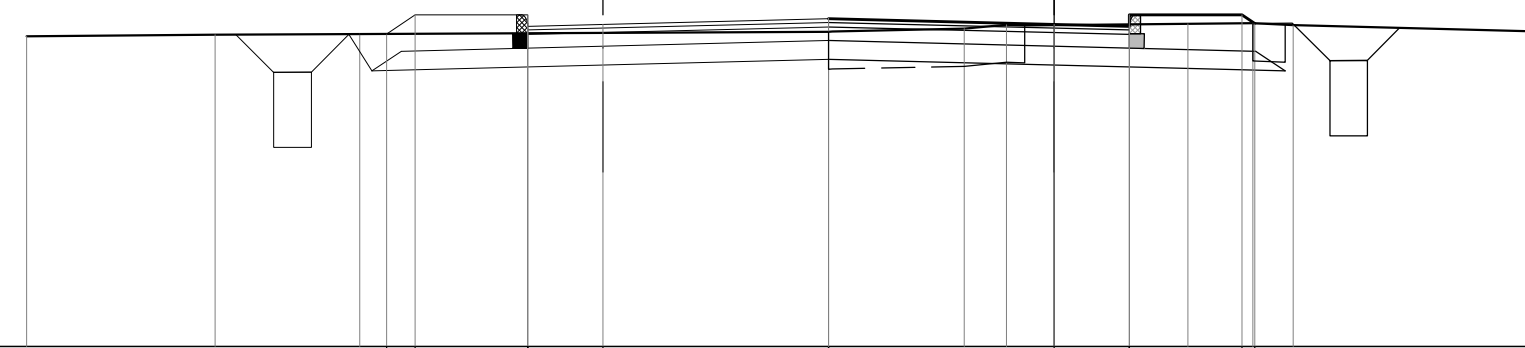

QUOTE PROGETTO				58.16	58.41	58.41	58.26	58.28				58.36	58.36		58.28	58.41	58.26	58.41	58.30				
DISTANZE PARZIALI PROGETTO				0.38	1.50	1.00		3.00			3.00			1.00	1.50	0.17							
DISTANZE PROGRESSIVE PROGETTO				-8.88	-8.50	-7.00	-7.00	-6.00			-3.00	-3.00		0.00	1.00	1.00	2.50	2.67					
QUOTE TERRENO	58.13	58.15	58.15							58.19	58.23	58.28			58.29	58.30	58.28					58.20	
DISTANZE PARZIALI TERRENO								32.29		1.80	0.57			2.41	0.86	0.54		3.11				13.71	
DISTANZE PROGRESSIVE TERRENO	-13.67	-11.16	-9.24							-3.00	-1.20	-0.63			1.78	2.64	3.18					6.29	

PROFILO Ciglio-sx
 SEZIONE 2
 PROGRESSIVA 20.38

MOVIMENTI DI TERRA	
CONFICA	0.00 m ²
SCOTICO	1.97 m ²
GRADONATURE	0.00 m ²
SCAVO	0.00 m ²
ANTICAPILLARE	0.00 m ²
GEOTESSILE	0.00 ml
RILEVATO	0.64 m ²
VEGETALE	1.49 ml
SCAVO FOSSI	0.48 m ²
DEMOLIZ. PAV. ESISTENTE	2.08 m ²

PAVIMENTAZIONE	
LS/JRA	5.42 ml
BINDER	5.42 ml
BASE	5.42 ml
FONDAZIONE	7.30 ml
SUPERCOMPAT A ⁰	0.00 ml



54.00
 100
 100

QUOTE PROGETTO		58.06	58.26	58.26	58.11	58.13				58.23	58.25	58.25	58.23			58.13	58.26	58.11	58.26	58.18		
DISTANZE PARZIALI PROGETTO			0.29	1.50	1.00		3.83			0.69	0.59		3.83			1.00	1.50		0.12			
DISTANZE PROGRESSIVE PROGETTO			-11.73	-11.44	-9.94	-9.94	-8.94			-5.11	-4.42	-4.42	-3.83			0.00	1.00	1.00	2.50	2.62		
QUOTE TERRENO		58.05	58.06							58.15					58.19	58.17	58.19		58.16	58.18	58.20	58.03
DISTANZE PARZIALI TERRENO							32.46															16.48
DISTANZE PROGRESSIVE TERRENO		-12.76	-12.18							-4.42					-1.60	-0.89	-0.48		0.80	2.92	3.26	9.63

PROFILO Ciglio-sx
 SEZIONE 4
 PROGRESSIVA 36.91

MOVIMENTI DI TERRA	
CONFICA	0.00 m ²
SCOTICO	4.91 m ²
GRADONATURE	0.00 m ²
SCAVO	0.27 m ²
ANTICAPILLARE	0.00 m ²
GEOTESSILE	0.00 ml
RILEVATO	0.52 m ²
VEGETALE	1.67 ml
SCAVO FOSSI	0.46 m ²
DEMOLIZ. PAV. ESISTENTE	2.65 m ²

PAVIMENTAZIONE	
LS/JRA	13.60 ml
BINDER	13.60 ml
BASE	13.60 ml
FONDAZIONE	15.48 ml
SUPERCOMPAT A ⁰	0.00 ml



QUOTE PROGETTO		58.43	58.36	58.36		58.21		58.11	58.24	58.09	58.24	58.06								
DISTANZE PARZIALI PROGETTO		2.75	2.75		8.60		4.00		1.00	1.50	0.27									
DISTANZE PROGRESSIVE PROGETTO		-15.35	-12.60	-12.60		-4.00		0.00	1.00	1.00	2.50	2.77								
QUOTE TERRENO	58.16		58.08	58.13	58.23	58.03	58.31	58.38	58.24	58.19	58.13	58.11	58.07	58.09		58.00				57.78
DISTANZE PARZIALI TERRENO	1.56	4.53	0.68	0.85	0.86	0.96	0.47	1.26	0.65	1.04	1.97	2.85	0.39		7.06				10.57	
DISTANZE PROGRESSIVE TERRENO	-17.13		-12.60	-11.92	-11.07	-10.21	-9.25	-8.78	-7.52	-6.87	-5.83	-3.86	-1.01	-0.62		6.44				17.01

PROFILO Ciglio-sx
 SEZIONE 5
 PROGRESSIVA 46.62


MOVIMENTI DI TERRA	
BONIFICA	0.00 m ²
SCOTICO	3.37 m ²
GRADONATURE	0.00 m ²
SCAVO	0.00 m ²
ANTICAPILLARE	0.00 m ²
GEOLESSILE	0.00 ml
RILEVATO	0.36 m ²
VEGETALE	1.80 ml
SCAVO FOSSI	0.41 m ²
DEMOLIZ. PAV. ESISTENTE	0.08 m ²

PAVIMENTAZIONE	
USURA	5.00 ml
BINDER	5.00 ml
BASE	5.00 ml
FONDAZIONE	6.88 ml
SUPERCOMPAT A ⁰	0.00 ml

ASSE 14C

ASSE CIGLIO SX

54.00
 100
 100

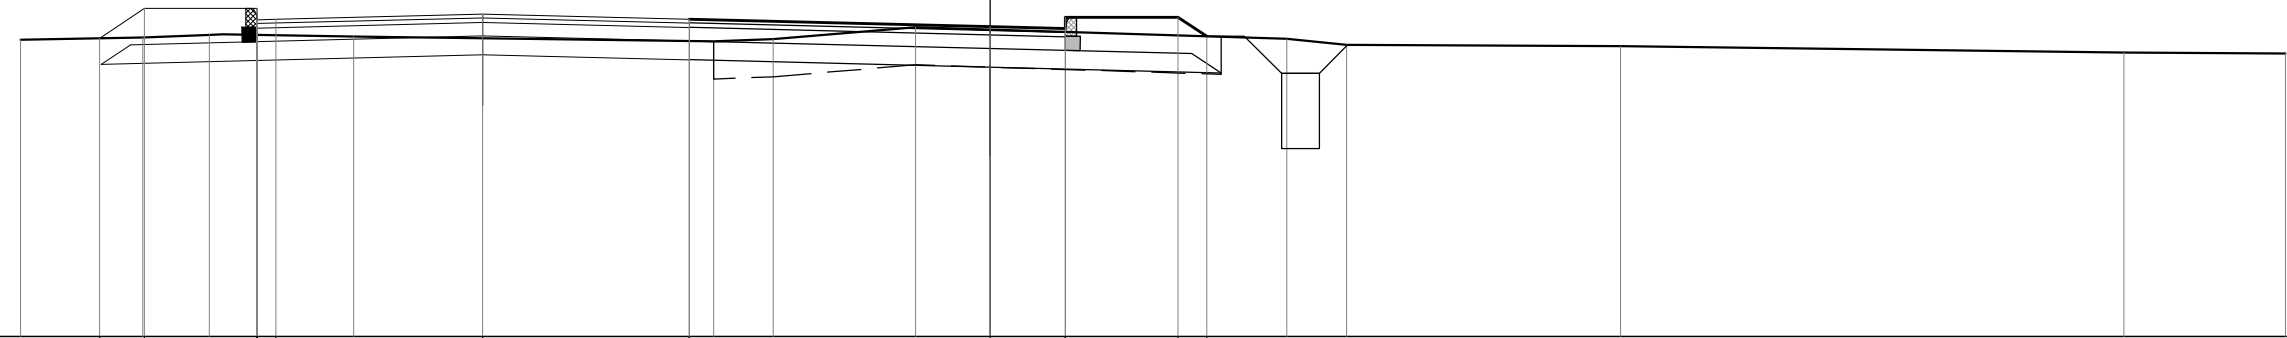


QUOTE PROGETTO		57.97	58.36	58.36	58.21	58.22		58.29		58.22	58.22		58.12	58.25	58.10	58.25	57.99							
DISTANZE PARZIALI PROGETTO		0.60	1.50	0.25		2.75		2.75		4.00		1.00	1.50	0.38										
DISTANZE PROGRESSIVE PROGETTO		-11.85	-11.25	-9.75	-9.75	-9.50		-6.75		-4.00	-4.00		0.00	1.00	1.00	2.50	2.88							
QUOTE TERRENO		57.95	57.97	58.01		57.99				57.93	57.92		57.95		58.11		57.96	57.88			57.86		57.78	57.77
DISTANZE PARZIALI TERRENO		1.63	0.89	1.91		4.47				0.32	0.79	1.90		4.94		0.79	3.65			6.69		2.15	1.74	
DISTANZE PROGRESSIVE TERRENO		-12.90	-11.27	-10.38		-8.47				-4.00	-3.68	-2.89	-0.99		3.95	4.74	8.39			15.08		17.23		

PROFILO Ciglio-sx
 SEZIONE 7
 PROGRESSIVA 75.57

MOVIMENTI DI TERRA	
BONIFICA	0.00 m ²
SCOTICO	0.07 m ²
GRADONATURE	0.00 m ²
SCAVO	0.00 m ²
ANTICAPILLARE	0.00 m ²
GEOTESSILE	0.00 ml
RILEVATO	0.63 m ²
VEGETALE	1.72 ml
SCAVO FOSSI	0.46 m ²
DEMOLIZ. PAV. ESISTENTE	0.09 m ²

PAVIMENTAZIONE	
LS/JRA	0.50 ml
BINDER	0.50 ml
BASE	0.50 ml
FONDAZIONE	0.00 ml
SUPERCOMPAT A ⁰	0.00 ml

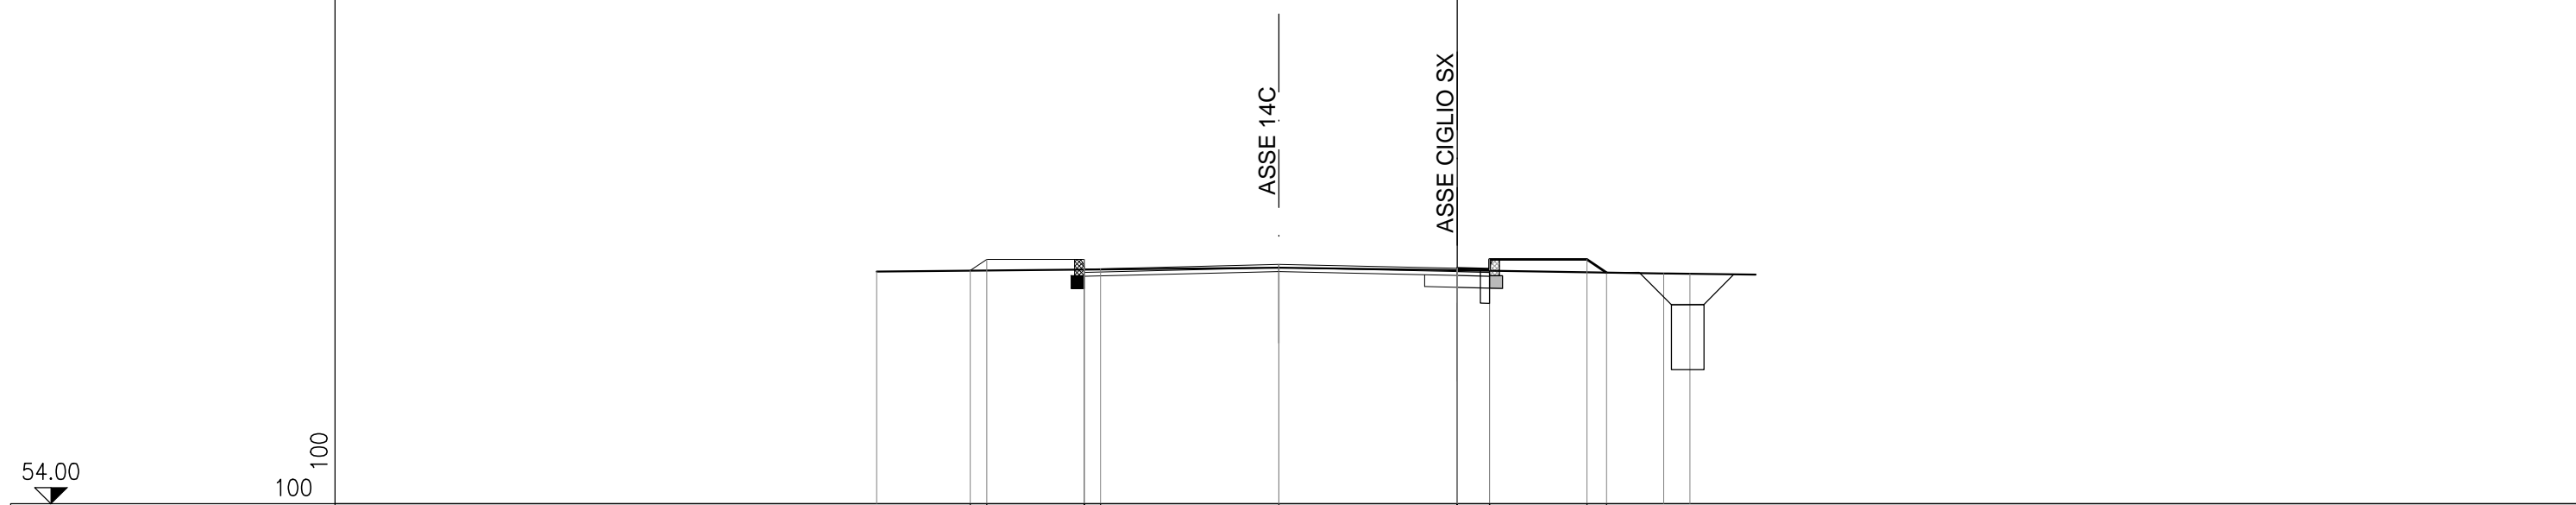


QUOTE PROGETTO		57.59	57.76	57.76	57.61	57.62	57.69	57.63	57.63	57.76	57.61	57.76	57.56
DISTANZE PARZIALI PROGETTO		0.26	1.50	0.25	2.75	2.75	0.50	1.50	0.30				
DISTANZE PROGRESSIVE PROGETTO		-7.51	-7.25	-5.75	-5.75	-3.50	-2.75	0.00	0.00	0.50	0.50	2.00	2.30
QUOTE TERRENO		57.58					57.64	57.60				57.55	57.54
DISTANZE PARZIALI TERRENO					12.54								
DISTANZE PROGRESSIVE TERRENO		-8.95					-2.75	0.00				3.18	3.59

PROFILO Ciglio-dx
 SEZIONE 2
 PROGRESSIVA 8.25

MOVIMENTI DI TERRA	
CONFINCA	0.00 m ²
SCOTICO	1.88 m ²
GRADONATURE	0.00 m ²
SCAVO	0.19 m ²
ANTICAPILLARE	0.00 m ²
GEOTESSILE	0.00 ml
RILEVATO	0.10 m ²
VEGETALE	1.82 ml
SCAVO FOSSI	0.44 m ²
DEMOLIZ. PAV. ESISTENTE	0.00 m ²

PAVIMENTAZIONE	
LS/JRA	1.69 ml
BINDER	1.69 ml
BASE	1.69 ml
FONDAZIONE	3.57 ml
SUPERCOMPAT A ⁰	0.00 ml

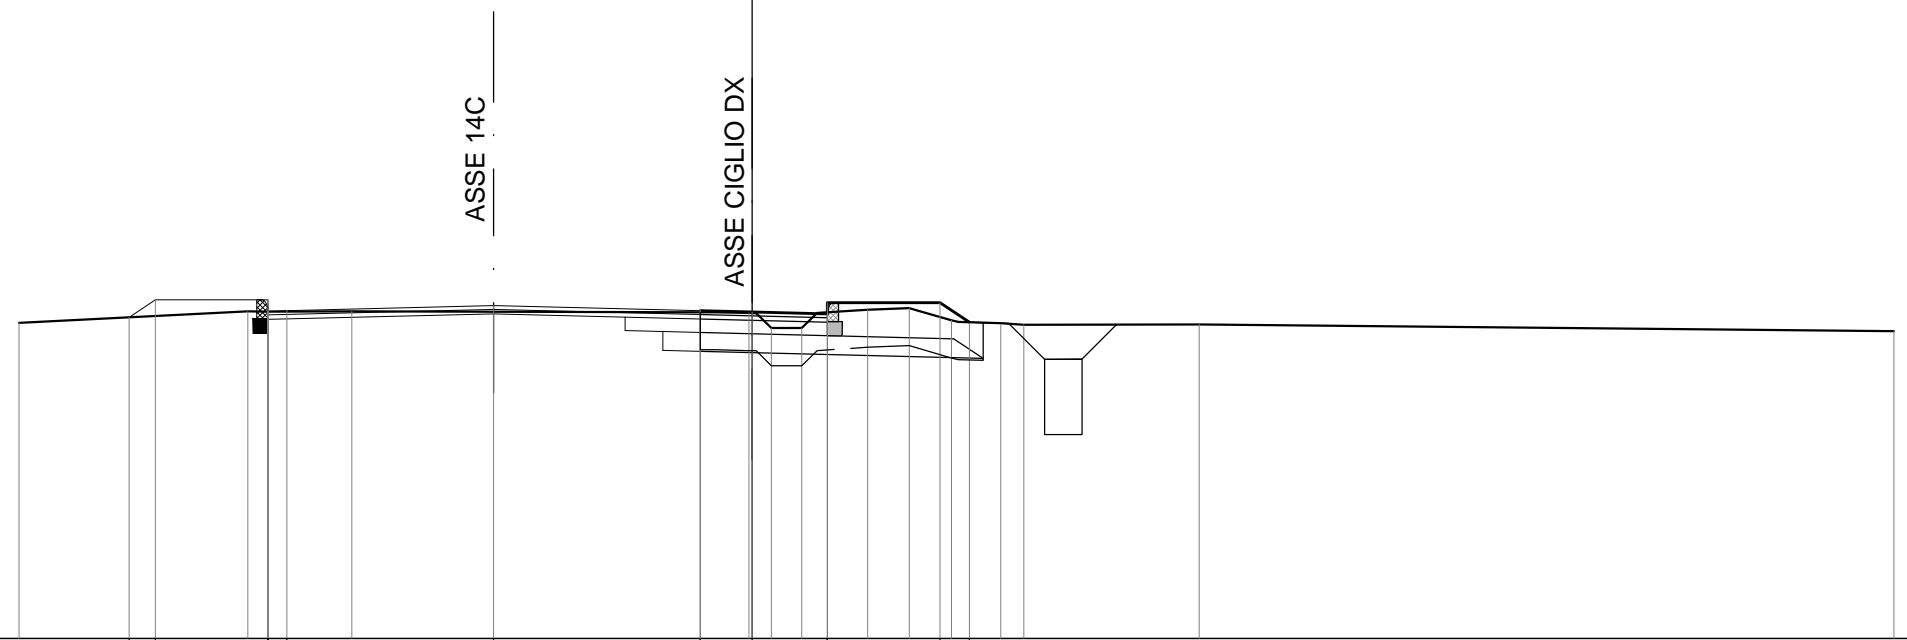

QUOTE PROGETTO		58.27	58.50	58.50	58.36	58.43	58.36	58.34	58.47	58.32	58.47	58.21					
DISTANZE PARZIALI PROGETTO		0.35	1.50	0.25	2.75	2.75	0.69	1.00	1.50	0.39							
DISTANZE PROGRESSIVE PROGETTO		-8.29	-7.94	-6.44	-6.19	-3.44	-0.69	0.00	1.00	1.00	2.50	2.89					
QUOTE TERRENO	58.20		58.35	58.35			58.34	58.33	58.13	58.37	58.40	58.23	58.20	58.17	58.09		
DISTANZE PARZIALI TERRENO		3.04	1.39		4.63		0.65	0.30	0.40	0.88	0.55	0.56	0.66	0.31	2.33	9.24	
DISTANZE PROGRESSIVE TERRENO	-9.75		-6.71	-5.32			-0.69	-0.04	0.26	0.66	1.54	2.09	2.65	3.31	3.62	5.95	15.19

PROFILO Ciglio-dx
 SEZIONE 6
 PROGRESSIVA 39.02


MOVIMENTI DI TERRA	
RINFILCA	0.00 m ²
SCOTICO	3.79 m ²
GRADINATURE	0.00 m ²
SCAVO	0.08 m ²
ANTICAPILLARE	0.00 m ²
GEOTESSILE	0.00 ml
RILEVATO	0.11 m ²
VEGETALE	1.70 ml
SCAVO FOSSI	0.47 m ²
DEMOLIZ. PAV. ESISTENTE	0.00 m ²

PAVIMENTAZIONE	
LS/JRA	5.52 ml
BINDER	5.52 ml
BASE	5.52 ml
FONDAZIONE	7.39 ml
SUPERCOMPAT A ⁰	0.00 ml

ASSE CIGLIO SX

ASSE CIGLIO DX

54.00
 100
 100

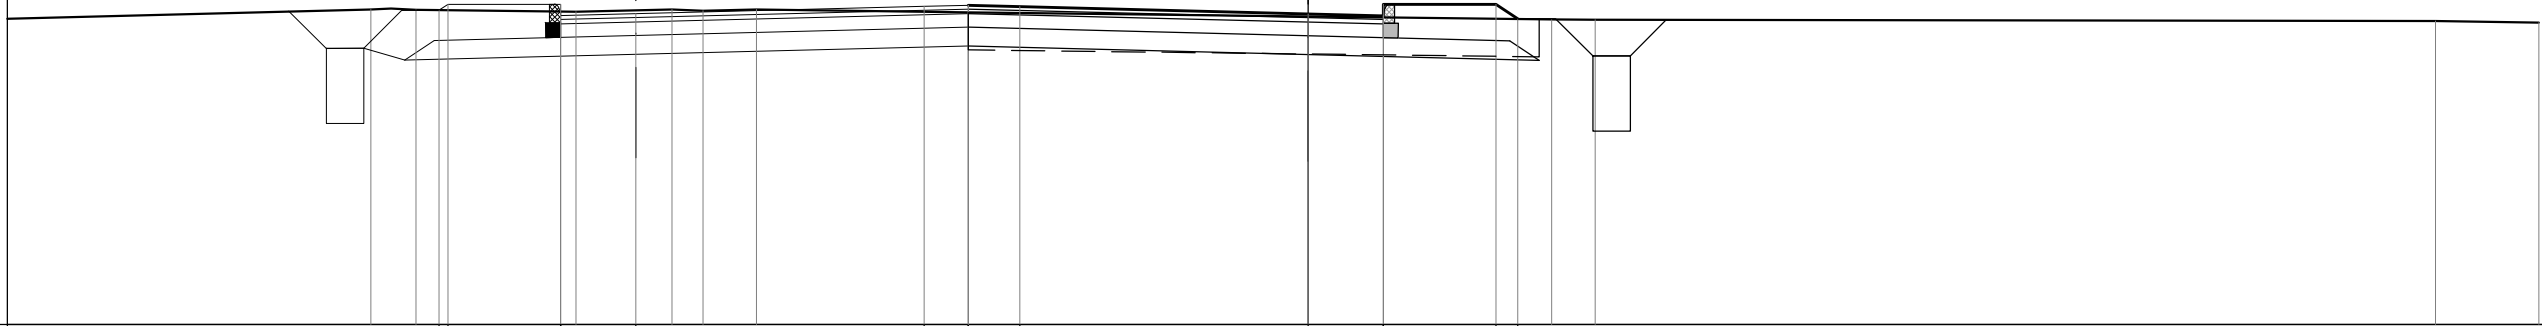

QUOTE PROGETTO		58.18	58.26	58.26	58.11	58.13				58.23	58.25	58.25	58.23	58.13	58.26	58.11	58.26	58.06			
DISTANZE PARZIALI PROGETTO			0.12	1.50	1.00		3.83			0.59	0.69		3.83		1.00	1.50		0.29			
DISTANZE PROGRESSIVE PROGETTO			-11.56	-11.44	-9.94	-9.94	-8.94			-5.11	-4.52	-4.52	-3.83	0.00	1.00	1.00		2.50	2.79		
QUOTE TERRENO		58.19	58.18	58.16	58.16	58.19	58.17	58.19		58.15					58.06	58.05				58.03	58.02
DISTANZE PARZIALI TERRENO																					
DISTANZE PROGRESSIVE TERRENO		-12.46	-11.86	-9.74		-8.46	-8.05	-7.34		-4.52					3.24	3.82				14.99	16.37

PROFILO Ciglio-dx
 SEZIONE 7
 PROGRESSIVA 58.92


MOVIMENTI DI TERRA	
RINFILCI	0.00 m ²
SCOTICO	3.04 m ²
GRADONATURE	0.00 m ²
SCAVO	0.00 m ²
ANTICAPILLARE	0.00 m ²
GEOLESSILE	0.00 ml
RILEVATO	0.44 m ²
VEGETALE	1.81 ml
SCAVO FOSSI	0.48 m ²
DEMOLIZ. PAV. ESISTENTE	0.00 m ²

PAVIMENTAZIONE	
LS/JRA	4.00 ml
BINDER	4.00 ml
BASE	4.00 ml
FONDAZIONE	5.88 ml
SUPERCOMPAT A ⁰	0.00 ml

ASSE CIGLIO SX

ASSE CIGLIO DX

54.00
 100
 100

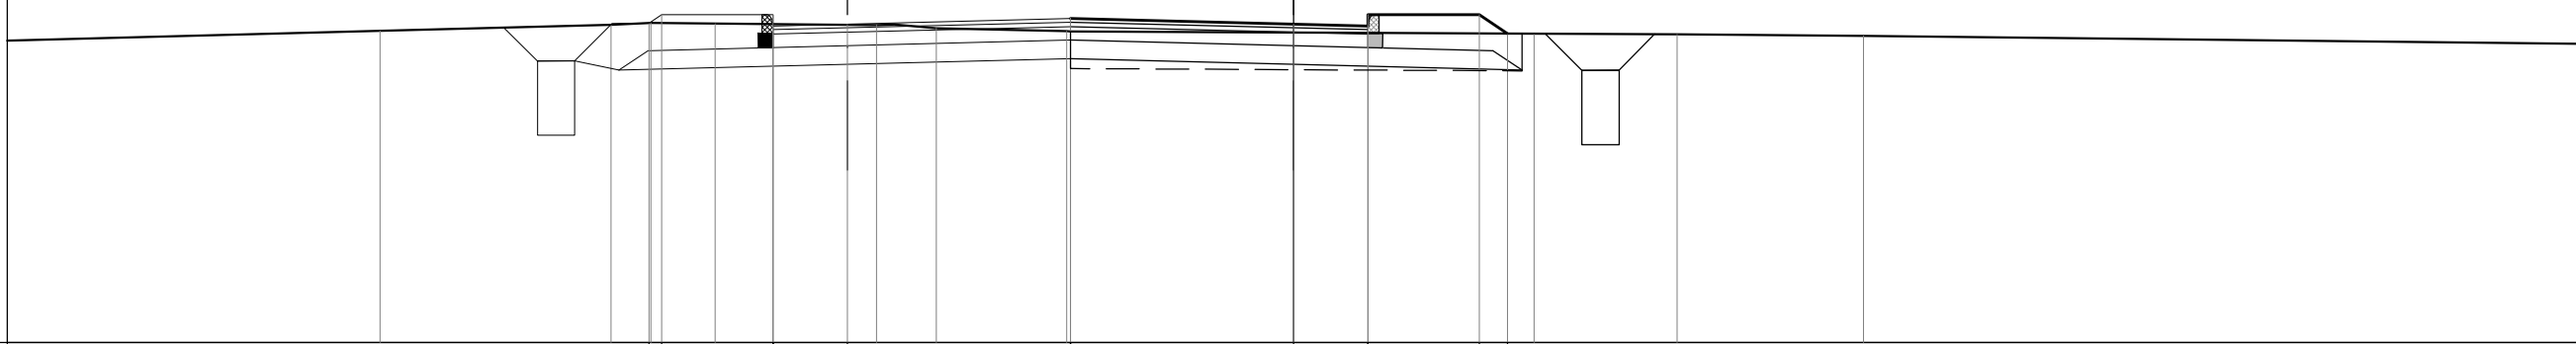

QUOTE PROGETTO			58.30	58.31	58.41	58.26	58.41	58.28	58.36	58.36	58.28	58.41	58.26	58.41	58.16
DISTANZE PARZIALI PROGETTO			0.17	1.50	1.00	3.00	3.00	1.00	1.50	0.38					
DISTANZE PROGRESSIVE PROGETTO			-8.67	-8.50	-7.00	-6.00	-3.00	-3.00	0.00	1.00	1.00	2.50	2.88		
QUOTE TERRENO	58.20		58.28	58.30	58.29		58.27	58.23	58.19			58.15	58.15		58.13
DISTANZE PARZIALI TERRENO		3.11	0.54	0.86	2.17	0.81	1.75		6.29		1.92	2.51			
DISTANZE PROGRESSIVE TERRENO	-12.29		-9.18	-8.64	-7.78		-5.61	-4.80	-3.05			3.24	5.16		7.67