

COMMITTENTE:



DIREZIONE LAVORI:



APPALTATORE:

TELESE S.c.a r.l.
Consorzio Telese Società Consortile a Responsabilità Limitata



PROGETTAZIONE:

MANDATARIA



MANDANTI



IL DIRETTORE DELLA
PROGETTAZIONE:

Ing. L. LACOPO

Responsabile integrazione fra le varie
prestazioni specialistiche

PROGETTO ESECUTIVO

ITINERARIO NAPOLI-BARI RADDOPPIO TRATTA CANCELLO - BENEVENTO II LOTTO FUNZIONALE FRASSO TELESINO - VITULANO 2° SUBLOTTO TELESE - SAN LORENZO

DISEGNO

VIABILITA'

NV14 - Viabilità acc. ferm. SOLOPACA al Km 30+950 e area di socc. e fabbr. tecnol. al Km 30+580

Viabilità di accesso area di soccorso e fabbricato tecnologico

Sezioni trasversali

APPALTATORE		SCALA: 1:100
IL DIRETTORE TECNICO 		

COMMESSA	LOTTO	FASE	ENTE	TIPO DOC.	OPERA/DISCIPLINA	PROGR.	REV.
IF2R	22	E	ZZ	WA	NV1400	001	B

Rev.	Descrizione	Redatto	Data	Verificato	Data	Approvato	Data	Autorizzato Data
A	EMISSIONE	G.MARZOLI	29/06/21	M.D'AMADIO	30/06/21	A.REZZI	30/06/21	IL PROGETTISTA L. LACOPO
B	REVISIONE PER RDV 168	G.MARZOLI	06/10/21	M.D'AMADIO	07/10/21	A.REZZI	07/10/21	
								08/10/21


File: IF2R.22.E.ZZ.WA.NV.14.0.0.001.B.DWG

n. Elab.:

PROFILO 14-b
 SEZIONE 2
 PROGRESSIVA 30.00

MOVIMENTI DI TERRA	
RONIFICA	7.02 mq
SCOTICO	7.02 mq
GRADONATURE	0.00 mq
SCAVO	0.00 mq
ANTICAPILLARE	6.99 mq
GEOTESSILE	21.24 ml
RILEVATO	27.62 mq
VEGETALE	9.26 ml
SCAVO FOSSI	0.46 mq
DEMOLIZ. PAV. ESISTENTE	0.00 mq

PAVIMENTAZIONI	
USURA	6.50 ml
BINDER	6.50 ml
BASE	6.50 ml
FONDAZIONE	9.71 ml
SUPERCOMPATTATO	10.13 ml

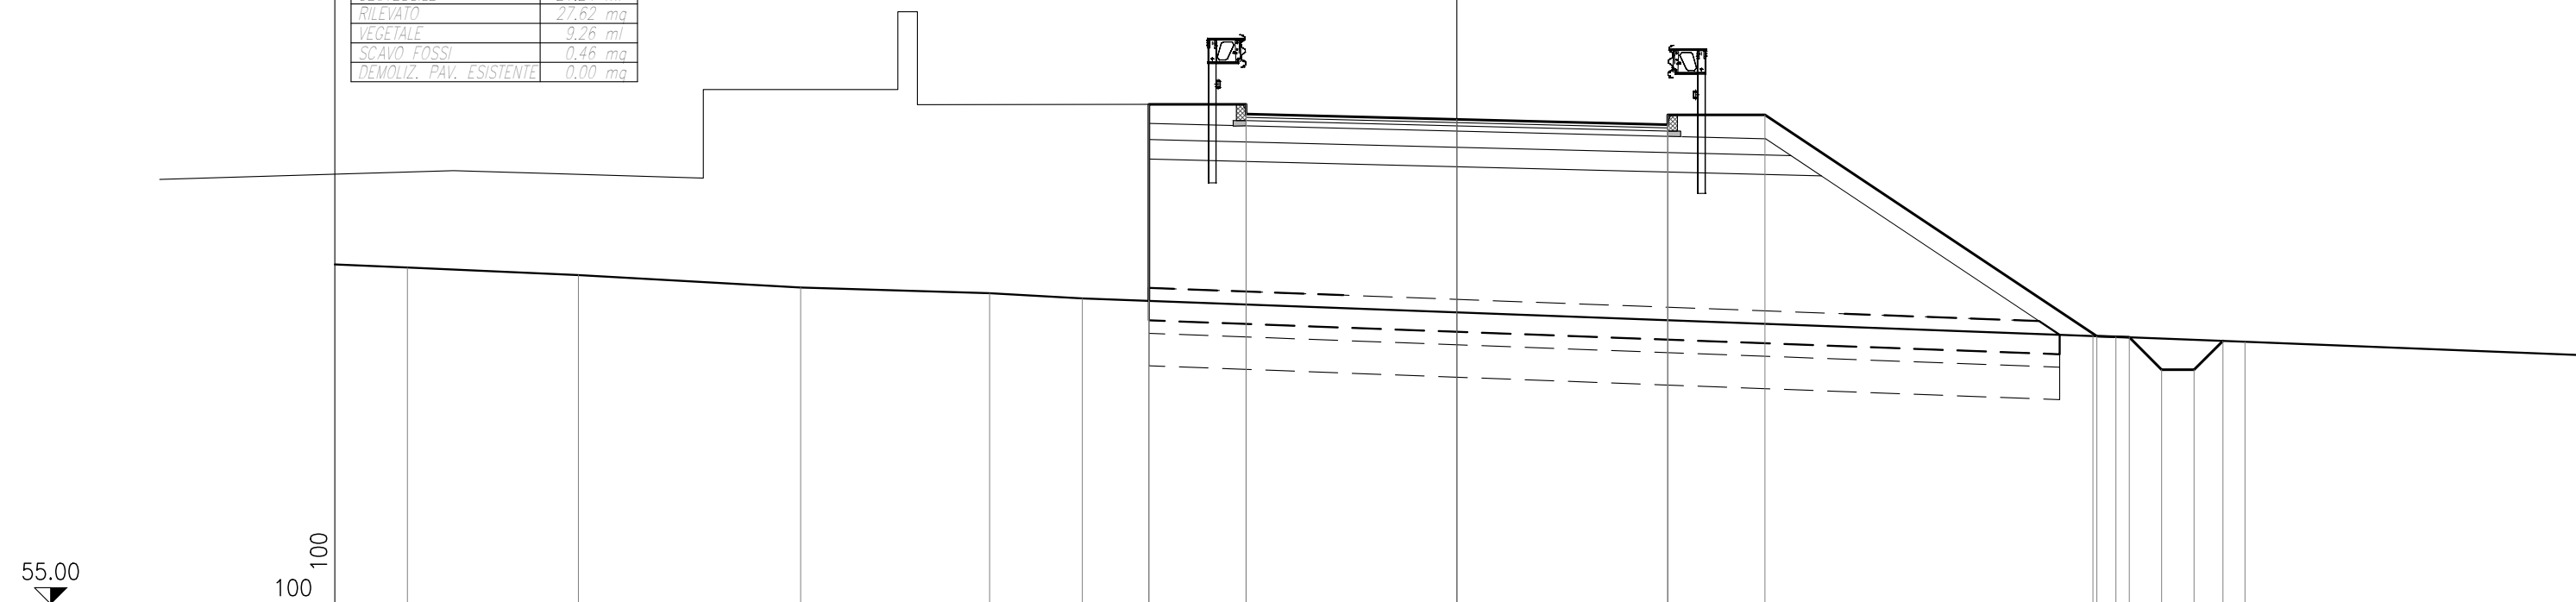


QUOTE PROGETTO						59.67	62.70	62.55	62.70	62.47	62.54	62.39	62.54	59.13	59.11	58.61	58.61	59.05	
DISTANZE PARZIALI PROGETTO							1.50		3.25		3.25		1.50		5.12	0.50	0.50	0.50	0.44
DISTANZE PROGRESSIVE PROGETTO						-4.75	-4.75	-3.25	-3.25	0.00	3.25	3.25	4.75	9.87	10.37	10.87	11.37	11.81	
QUOTE TERRENO	60.19	60.07	59.88	59.79	59.71									59.13	59.12			59.04	
DISTANZE PARZIALI TERRENO	3.45	2.63	3.43	2.92	1.42					15.59				0.35		1.99		7.85	
DISTANZE PROGRESSIVE TERRENO	-16.18	-13.55	-10.12	-7.20	-5.78									9.81	10.16			12.15	

PROFILO 14-b
 SEZIONE 3
 PROGRESSIVA 45.00

MOVIMENTI DI TERRA	
BONIFICA	6.89 mq
SCOTICO	6.89 mq
GRADONATURE	0.00 mq
SCAVO	0.00 mq
ANTICAPILLARE	6.86 mq
GEOTESSILE	20.97 ml
RILEVATO	26.11 mq
VEGETALE	8.53 ml
SCAVO FOSSI	0.46 mq
DEMOLIZ. PAV. ESISTENTE	0.00 mq

PAVIMENTAZIONI	
USURA	6.50 ml
BINDER	6.50 ml
BASE	6.50 ml
FONDAZIONE	9.71 ml
SUPERCOMPATTATO	10.13 ml

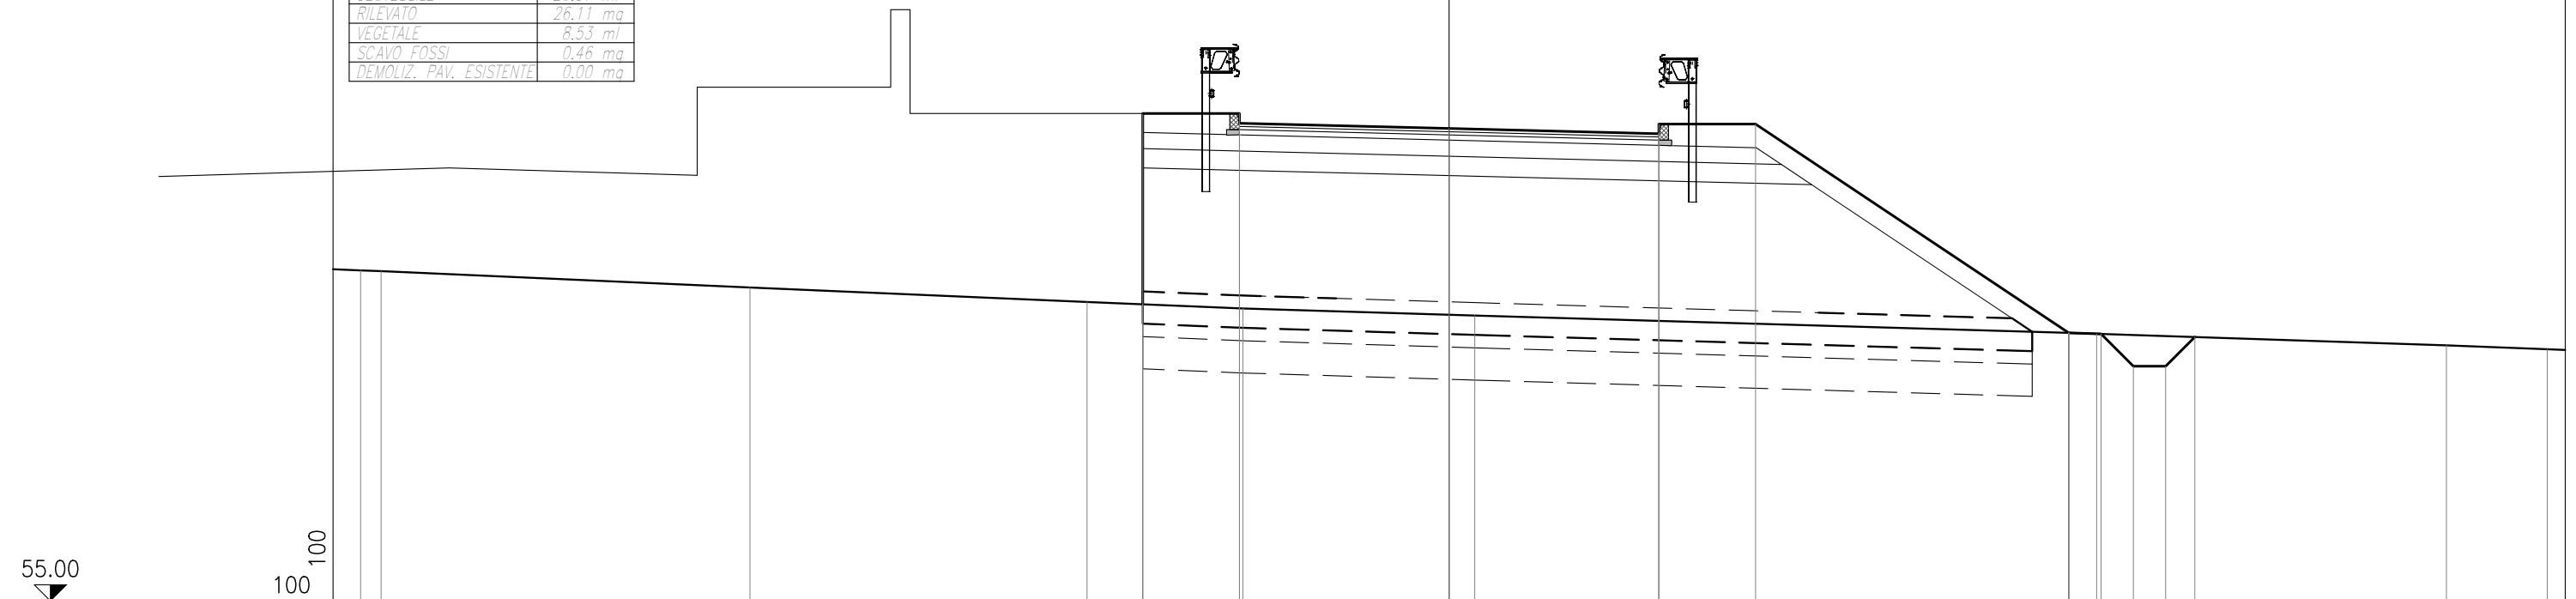

QUOTE PROGETTO				59.60	62.55	62.40	62.55	62.32	62.39	62.24	62.39	59.15	59.15	59.14	58.64	58.64	59.09		
DISTANZE PARZIALI PROGETTO					1.50		3.25		3.25		1.50		4.85	0.51	0.50	0.50	0.45		
DISTANZE PROGRESSIVE PROGETTO				-4.75	-4.75	-3.25	-3.25	0.00		3.25	3.25	4.75	9.60	9.60	10.11	10.61	11.11	11.56	
QUOTE TERRENO	60.12	60.11		59.86		59.63		59.42				59.15	59.14					58.96	58.90
DISTANZE PARZIALI TERRENO	1.87	0.31		5.72		5.23		2.41		3.60		9.21	0.43				5.42	1.56	2.98
DISTANZE PROGRESSIVE TERRENO	-16.87	-16.56		-10.84		-5.61		-3.20		0.40			9.61	10.04				15.46	17.02


PROFILO 14-b

SEZIONE 4

PROGRESSIVA 60.00

MOVIMENTI DI TERRA	
RONFICA	6,87 mq
SCOTICO	6,87 mq
GRADONATURE	0,00 mq
SCAVO	0,00 mq
ANTICAPILLARE	6,84 mq
GEOLESSILE	20,93 ml
RILEVATO	25,73 mq
VEGETALE	8,49 ml
SCAVO FOSSI	0,44 mq
DEMOLIZ. PAV. ESISTENTE	0,00 mq

PAVIMENTAZIONI	
USURA	6,50 ml
BINDER	6,50 ml
BASE	6,50 ml
FONDAZIONE	9,71 ml
SUPERCOMPATTATO	10,13 ml

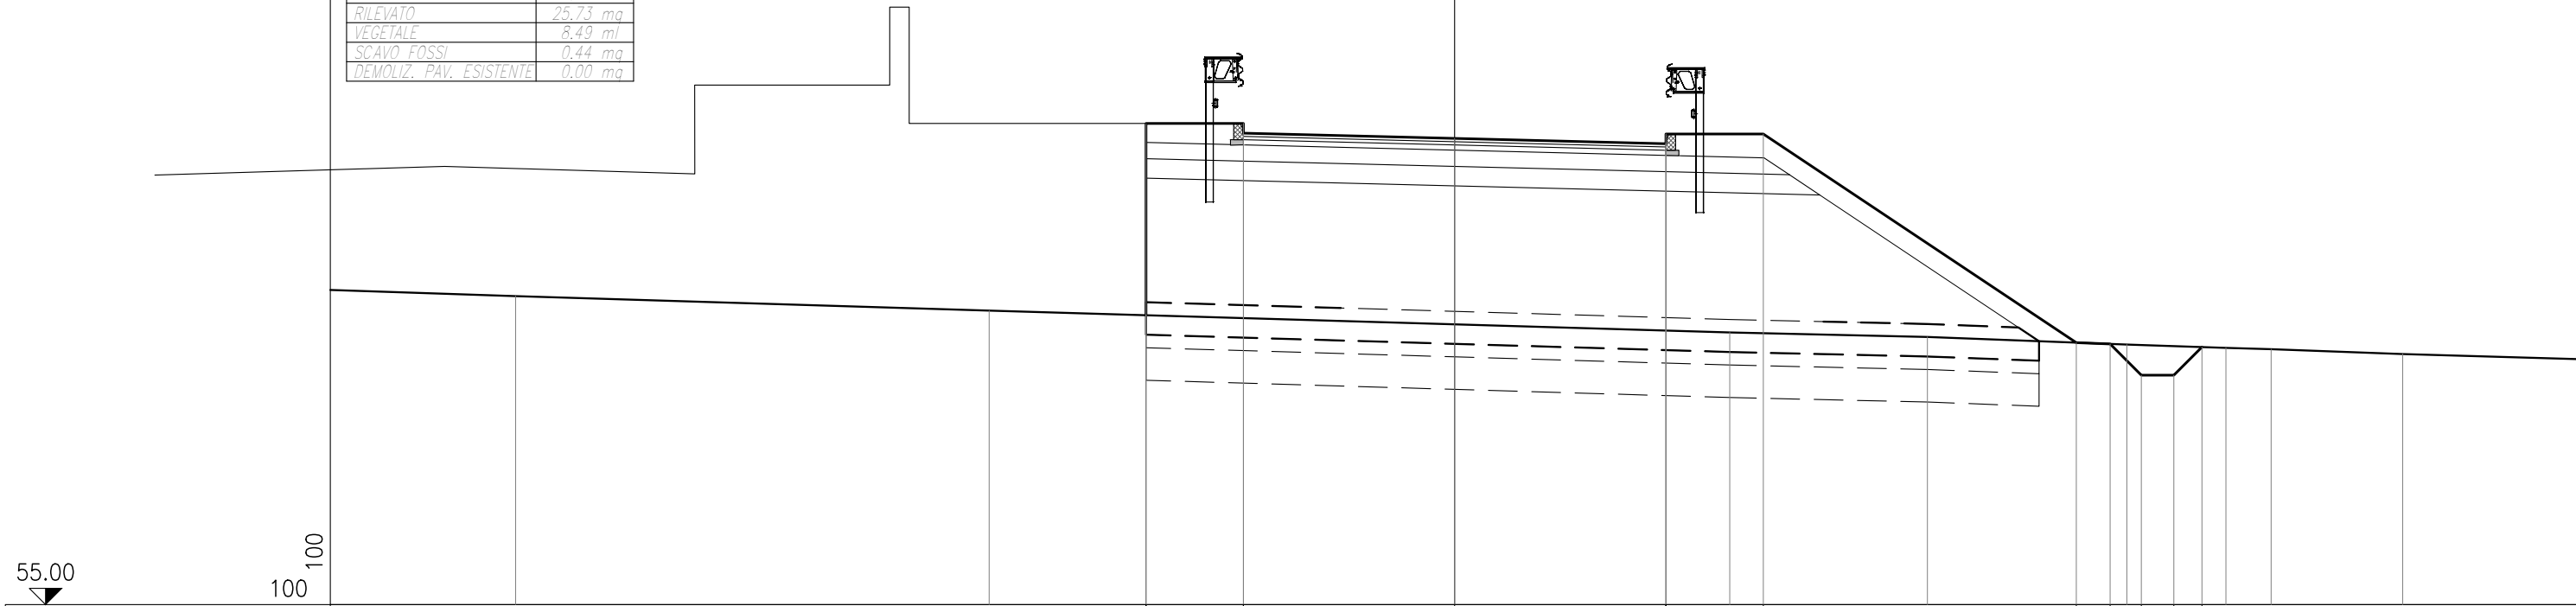


QUOTE PROGETTO		59.45	62.40	62.25	62.40	62.17	62.24	62.09	62.24	59.03	59.01	58.53	58.53	58.96	
DISTANZE PARZIALI PROGETTO			1.50		3.25		3.25	1.50		4.82	0.52	0.48	0.50	0.43	
DISTANZE PROGRESSIVE PROGETTO		-4.75	-4.75	-3.25	-3.25	0.00	3.25	3.25	4.75	9.57	10.09	10.57	11.07	11.50	
QUOTE TERRENO	59.74	59.52							59.18	59.12	59.00		58.95	58.93	58.85
DISTANZE PARZIALI TERRENO	5.55	7.29			11.39				3.04	3.07		1.53	0.69	2.03	5.41
DISTANZE PROGRESSIVE TERRENO	-14.45	-7.16							4.23	7.27	10.34		11.87	12.56	14.59

PROFILO 14-b
 SEZIONE 5
 PROGRESSIVA 75.00

MOVIMENTI DI TERRA	
RONFICA	6.73 mq
SCOTICO	6.73 mq
GRADONATURE	0.00 mq
SCAVO	0.00 mq
ANTICAPILLARE	6.70 mq
GEOTESSILE	20.63 ml
RILEVATO	23.67 mq
VEGETALE	8.13 ml
SCAVO FOSSI	0.44 mq
DEMOLIZ. PAV. ESISTENTE	0.00 mq

PAVIMENTAZIONI	
USURA	6.50 ml
BINDER	6.50 ml
BASE	6.50 ml
FONDAZIONE	9.71 ml
SUPERCOMPATTATO	10.13 ml

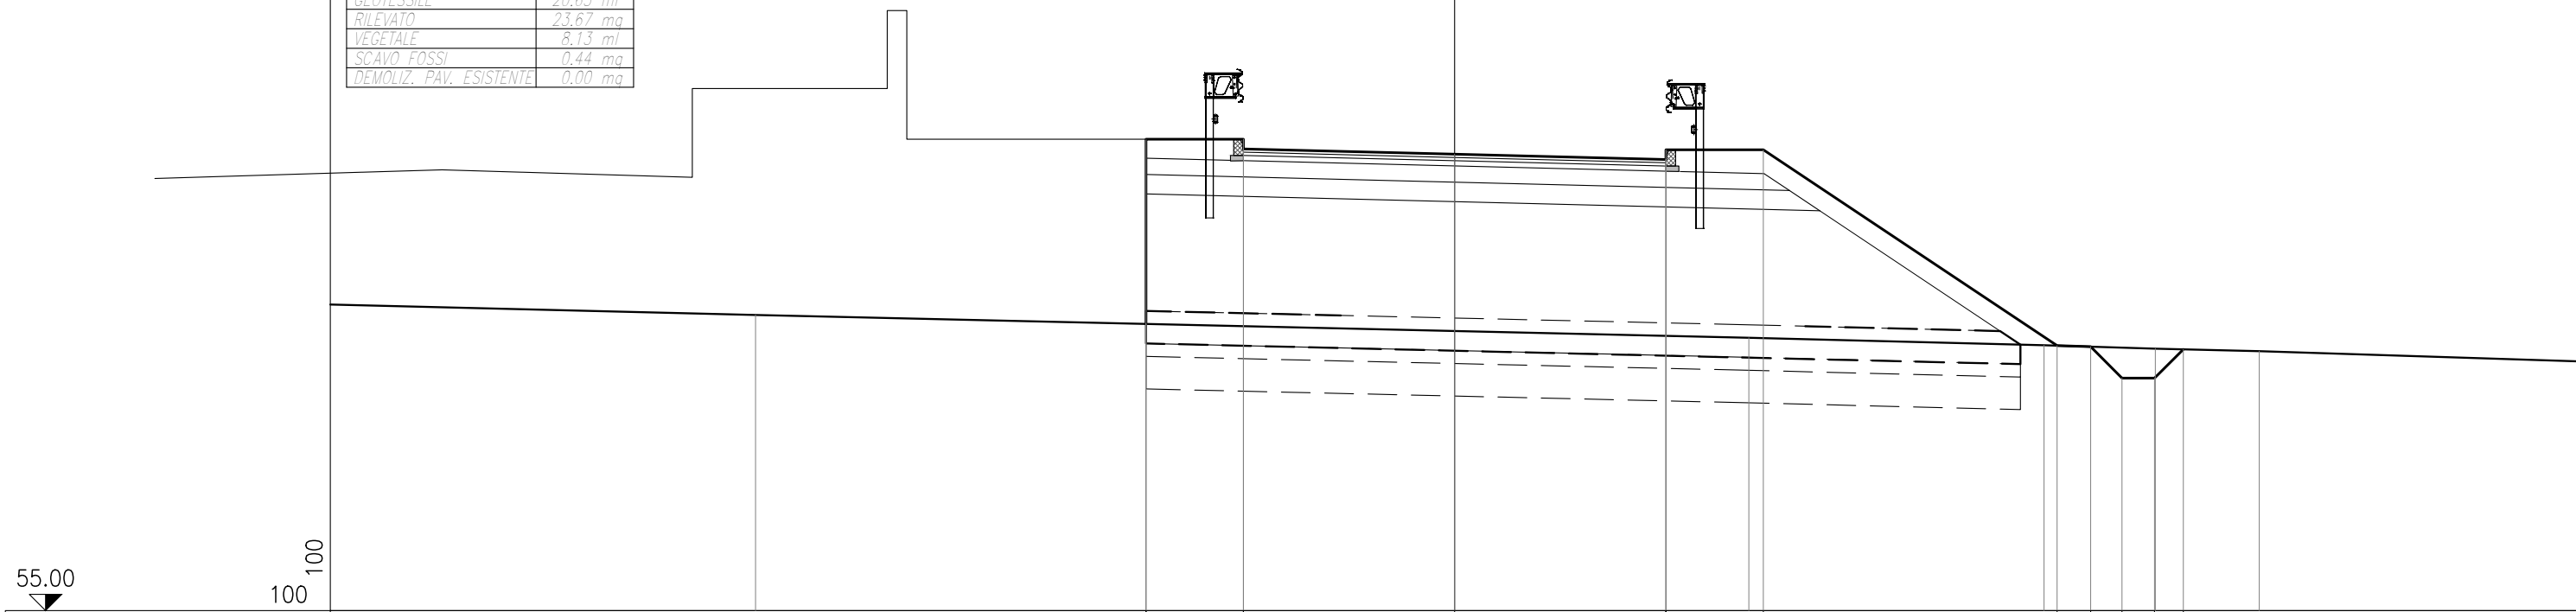

QUOTE PROGETTO		59.41 62.25	62.10 62.25	62.02	62.09 61.94	62.09	59.08	59.06	58.58	58.58	59.02	
DISTANZE PARZIALI PROGETTO			1.50	3.25	3.25	1.50	4.52	0.52	0.48	0.50	0.44	
DISTANZE PROGRESSIVE PROGETTO		-4.75 -4.75	-3.25 -3.25	0.00	3.25 3.25	4.75	9.27	9.79	10.27	10.77	11.21	
QUOTE TERRENO		59.55				59.20	59.08		59.03		58.99	
DISTANZE PARZIALI TERRENO	9.24		15.29			4.54	1.71		1.60		7.62	
DISTANZE PROGRESSIVE TERRENO		-10.76				4.53	9.07		10.78		12.38	

55.00
 100
 100

PROFILO 14-b


SEZIONE 8

PROGRESSIVA 120.00

MOVIMENTI DI TERRA	
RONFICA	6,23 mq
SCOTICO	6,23 mq
GRADONATURE	0,00 mq
SCAVO	0,00 mq
ANTICAPILLARE	6,17 mq
GEOLESSILE	19,64 ml
RILEVATO	15,41 mq
VEGETALE	6,94 ml
SCAVO FOSSI	0,46 mq
DEMOLIZ. PAV. ESISTENTE	0,00 mq

PAVIMENTAZIONI	
USURA	6,50 ml
BINDER	6,50 ml
BASE	6,50 ml
FONDAZIONE	9,71 ml
SUPERCOMPATTATO	10,13 ml

55.00
100
100

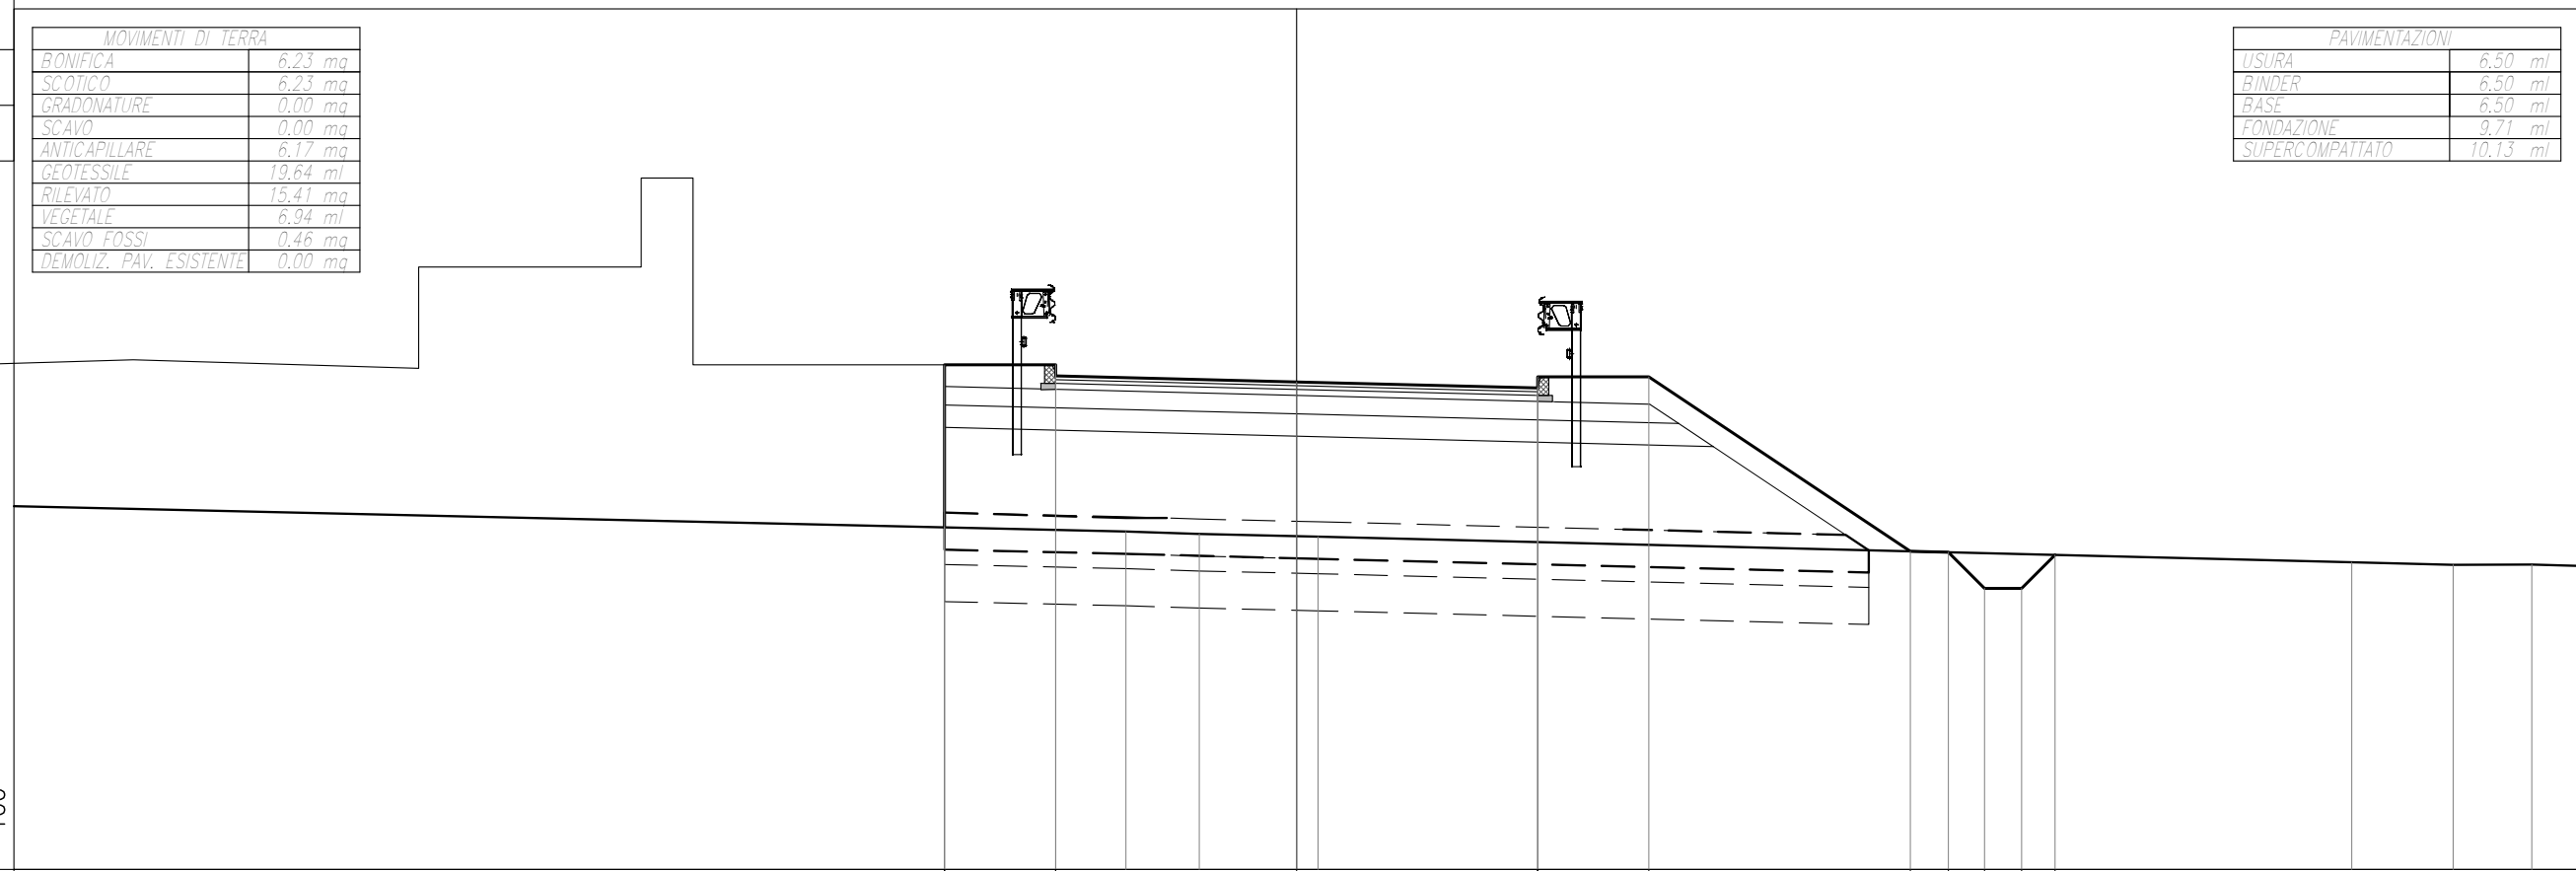

QUOTE PROGETTO		59.61	61.80	61.65	61.80	61.57	61.64	61.49	61.64	59.29	59.27	58.79	58.79	59.24		
DISTANZE PARZIALI PROGETTO			1.50		3.25		3.25	1.50		3.53	0.51	0.49	0.50	0.45		
DISTANZE PROGRESSIVE PROGETTO		-4.75	-4.75	-3.25	-3.25	0.00		3.25	3.25	4.75	8.28	8.79	9.28	9.78	10.23	
QUOTE TERRENO					59.55	59.52	59.49							59.14	59.10	59.11
DISTANZE PARZIALI TERRENO	17.70				0.99	1.60				13.94				1.37	1.06	3.34
DISTANZE PROGRESSIVE TERRENO					-2.30	-1.31	0.29							14.23	15.60	16.66


PROFILO 14-b

SEZIONE 9

PROGRESSIVA 135.00

MOVIMENTI DI TERRA	
RONIFICA	5,92 mq
SCOTICO	5,92 mq
GRADONATURE	0,00 mq
SCAVO	0,00 mq
ANTICAPILLARE	5,89 mq
GEOTESSILE	19,03 ml
RILEVATO	9,75 mq
VEGETALE	6,21 ml
SCAVO FOSSI	0,46 mq
DEMOLIZ. PAV. ESISTENTE	0,00 mq

PAVIMENTAZIONI	
USURA	6,50 ml
BINDER	6,50 ml
BASE	6,50 ml
FONDAZIONE	9,71 ml
SUPERCOMPATTATO	10,13 ml

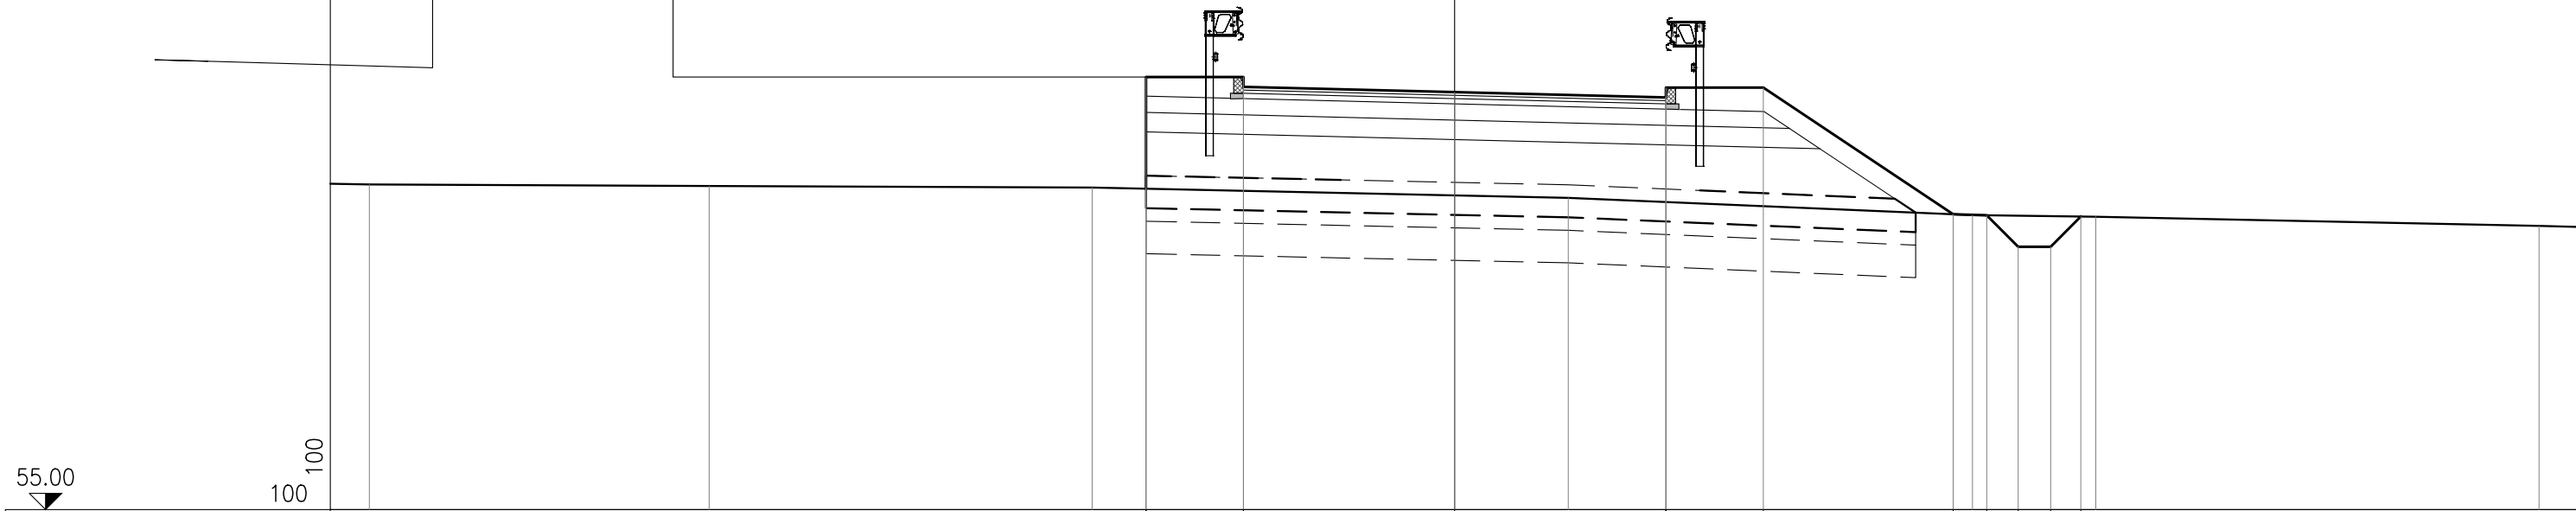


QUOTE PROGETTO				59.93 61.65	61.50 61.65	61.42	61.49 61.34	61.49	59.54 59.53 59.04 59.04 59.51	
DISTANZE PARZIALI PROGETTO				1.50	3.25	3.25	1.50	2.92	0.52 0.48 0.50 0.47	
DISTANZE PROGRESSIVE PROGETTO				-4.75 -4.75	-3.25 -3.25	0.00	3.25 3.25	4.75	7.67 8.19 8.67 9.17 9.64	
QUOTE TERRENO	60.00	59.98	59.95			59.79		59.53	59.50	59.36
DISTANZE PARZIALI TERRENO	3.30	5.23	5.89		7.33		6.22	1.89	6.82	3.32
DISTANZE PROGRESSIVE TERRENO	-16.70	-11.47	-5.58		1.75		7.97	9.86	16.68	

PROFILO 14-b
 SEZIONE 10
 PROGRESSIVA 150.00

MOVIMENTI DI TERRA	
RONFICA	5,61 mq
SCOTICO	5,61 mq
GRADONATURE	0,00 mq
SCAVO	0,00 mq
ANTICAPILLARE	5,55 mq
GEOTESSILE	18,39 ml
RILEVATO	6,11 mq
VEGETALE	5,43 ml
SCAVO FOSSI	0,46 mq
DEMOLIZ. PAV. ESISTENTE	0,00 mq

PAVIMENTAZIONI	
USURA	6,50 ml
BINDER	6,50 ml
BASE	6,50 ml
FONDAZIONE	9,71 ml
SUPERCOMPATTATO	10,13 ml

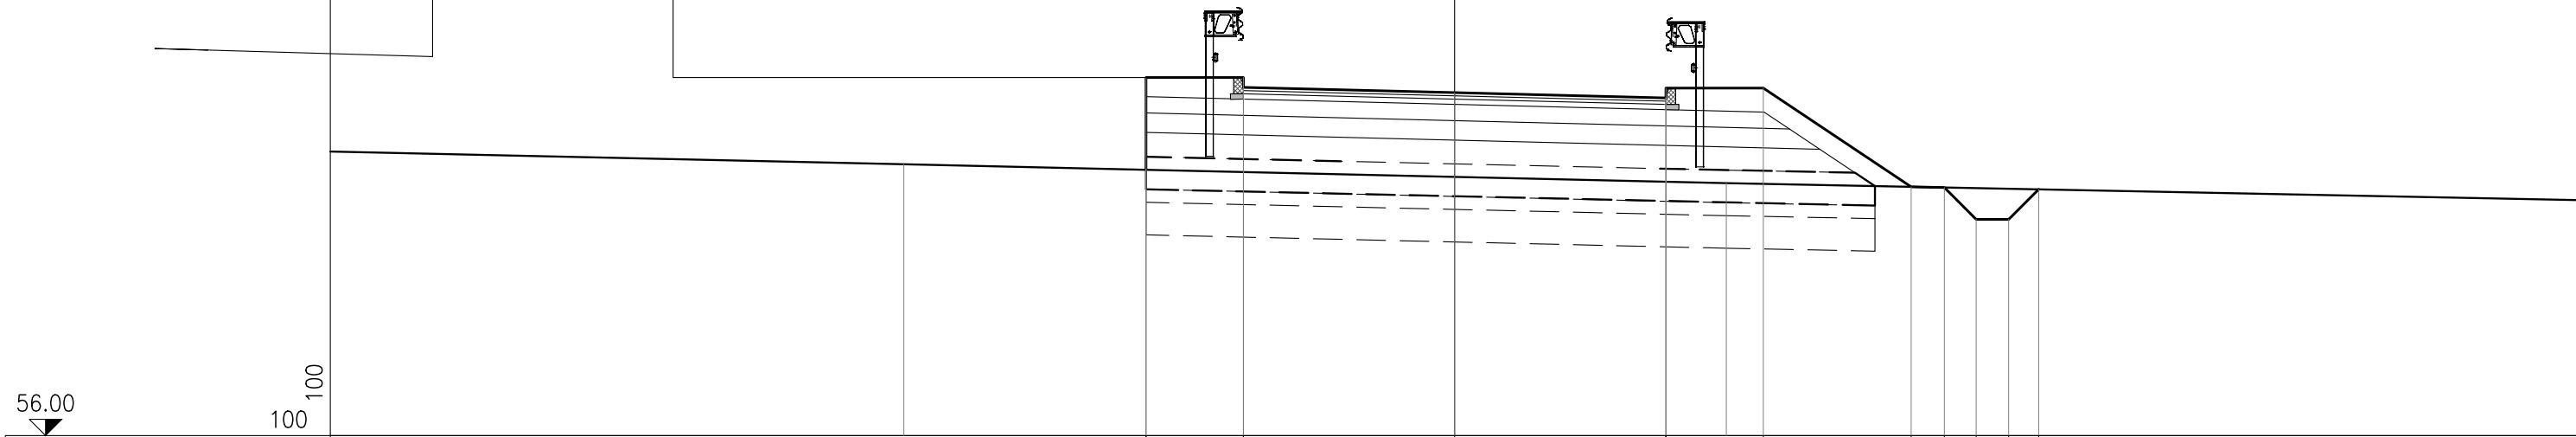


QUOTE PROGETTO		60.08 61.50	61.35 61.50	61.27	61.34 61.19	61.34	59.82 59.81 59.32 59.32	59.78
DISTANZE PARZIALI PROGETTO			1.50	3.25	3.25	1.50	2.27	0.51 0.49 0.50 0.47
DISTANZE PROGRESSIVE PROGETTO		-4.75 -4.75	-3.25 -3.25	0.00	3.25 3.25	4.75	7.02 7.53 8.02 8.52	8.99
QUOTE TERRENO		60.17			59.88			
DISTANZE PARZIALI TERRENO	11.53			12.65				13.19
DISTANZE PROGRESSIVE TERRENO		-8.47			4.18			

PROFILO 14-b
 SEZIONE 11
 PROGRESSIVA 165.00

MOVIMENTI DI TERRA	
RONFICA	5,90 mq
SCOTICO	5,90 mq
GRADONATURE	0,00 mq
SCAVO	0,00 mq
ANTICAPILLARE	5,84 mq
GEOLESSILE	19,13 ml
RILEVATO	2,89 mq
VEGETALE	6,77 ml
SCAVO FOSSI	0,46 mq
DEMOLIZ. PAV. ESISTENTE	0,00 mq

PAVIMENTAZIONI	
USURA	6,50 ml
BINDER	6,50 ml
BASE	6,50 ml
FONDAZIONE	9,79 ml
SUPERCOMPATTATO	10,61 ml

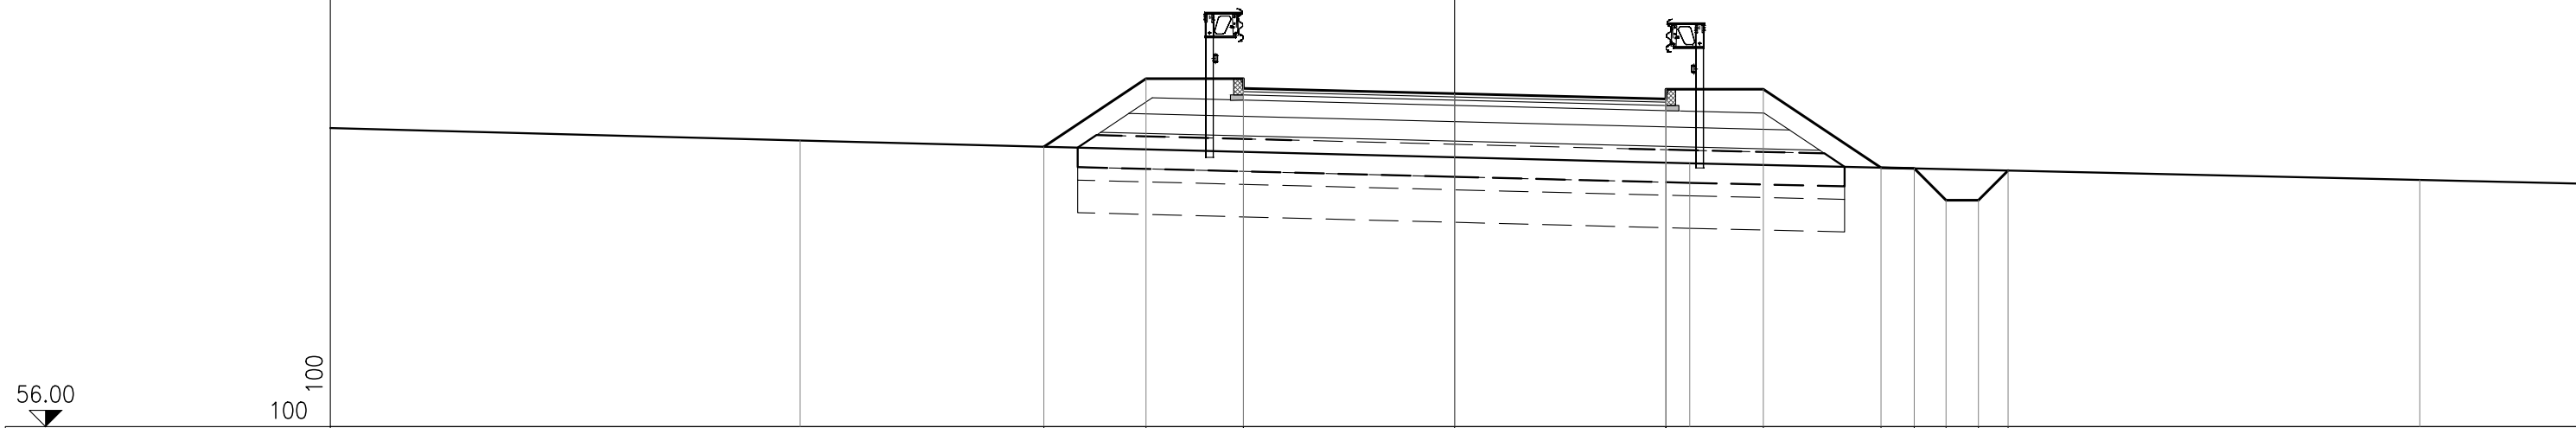


QUOTE PROGETTO		60.30	61.35	61.20 61.35	61.12	61.19 61.04	61.19	59.98	59.97	59.48	59.48	59.94
DISTANZE PARZIALI PROGETTO			1.57	1.50	3.25	3.25	1.50	1.81	0.51	0.49	0.50	0.46
DISTANZE PROGRESSIVE PROGETTO		-6.32	-4.75	-3.25 -3.25	0.00	3.25 3.25	4.75	6.56	7.07	7.56	8.06	8.52
QUOTE TERRENO	60.40					60.05						59.79
DISTANZE PARZIALI TERRENO		9.93		13.69							11.23	3.72
DISTANZE PROGRESSIVE TERRENO	-10.07					3.62						14.85

PROFILO 14-b
 SEZIONE 12
 PROGRESSIVA 180.00

MOVIMENTI DI TERRA	
RONFICA	5,48 mq
SCOTICO	5,48 mq
GRADONATURE	0,00 mq
SCAVO	0,00 mq
ANTICAPILLARE	5,39 mq
GEOTESSILE	18,28 ml
RILEVATO	2,88 mq
VEGETALE	5,75 ml
SCAVO FOSSI	0,46 mq
DEMOLIZ. PAV. ESISTENTE	0,00 mq

PAVIMENTAZIONI	
USURA	6,50 ml
BINDER	6,50 ml
BASE	6,50 ml
FONDAZIONE	9,79 ml
SUPERCOMPATTATO	0,00 ml

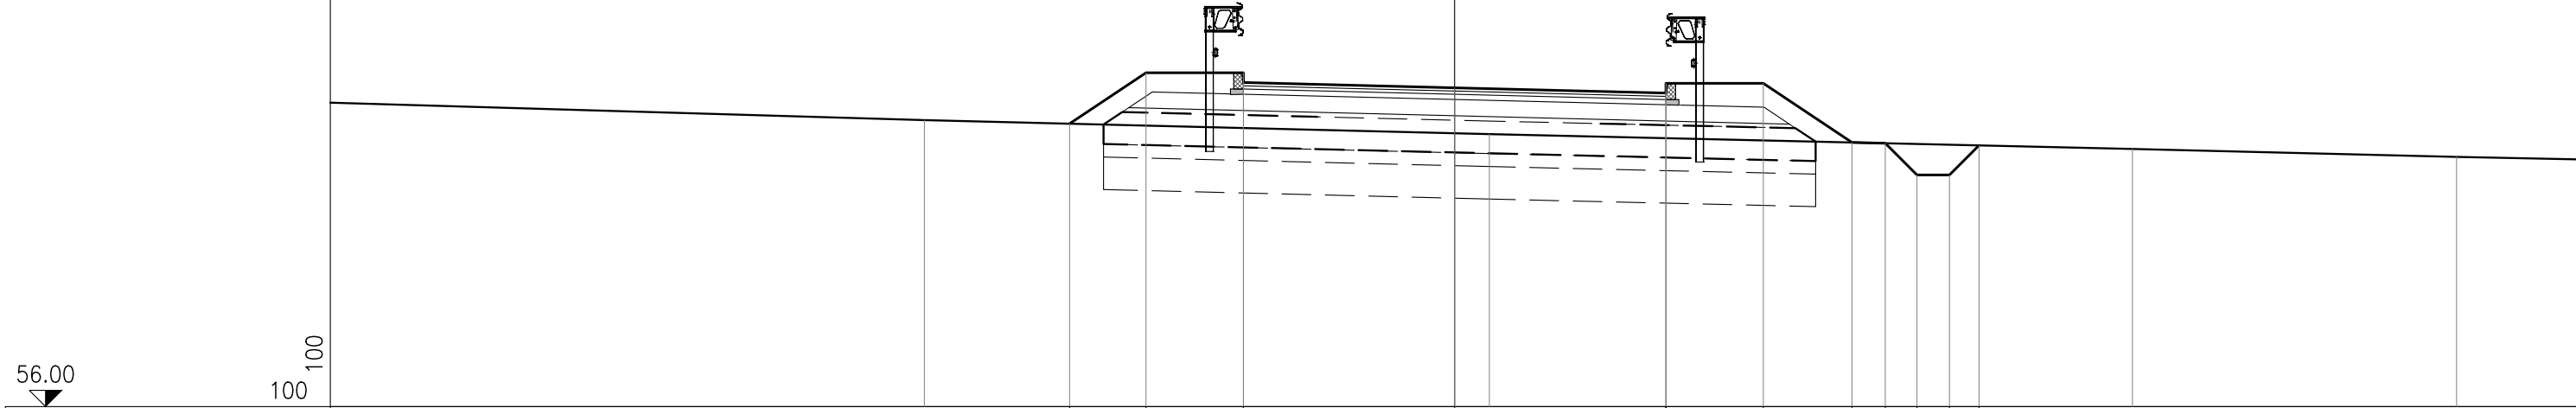


QUOTE PROGETTO		60.35	61.13	60.98 61.13	60.90	60.97 60.82	60.97	60.06	60.05	59.56	59.56	60.02	
DISTANZE PARZIALI PROGETTO			1.17	1.50	3.25	3.25	1.50	1.36	0.52	0.48	0.50	0.46	
DISTANZE PROGRESSIVE PROGETTO		-5.92	-4.75	-3.25 -3.25	0.00	3.25 3.25	4.75	6.11	6.63	7.11	7.61	8.07	
QUOTE TERRENO		60.41			60.19						59.96		59.84
DISTANZE PARZIALI TERRENO		11.84		8.69			9.90				4.99		4.58
DISTANZE PROGRESSIVE TERRENO		-8.16			0.53						10.43		15.42

PROFILO 14-b
 SEZIONE 13
 PROGRESSIVA 195.00

MOVIMENTI DI TERRA	
RONIFICA	5,08 mq
SCOTICO	5,08 mq
GRADONATURE	0,00 mq
SCAVO	0,00 mq
ANTICAPILLARE	0,00 mq
GEOTESSILE	0,00 ml
RILEVATO	3,42 mq
VEGETALE	4,18 ml
SCAVO FOSSI	0,46 mq
DEMOLIZ. PAV. ESISTENTE	0,00 mq

PAVIMENTAZIONI	
USURA	6,50 ml
BINDER	6,50 ml
BASE	6,50 ml
FONDAZIONE	9,79 ml
SUPERCOMPATTATO	0,00 ml

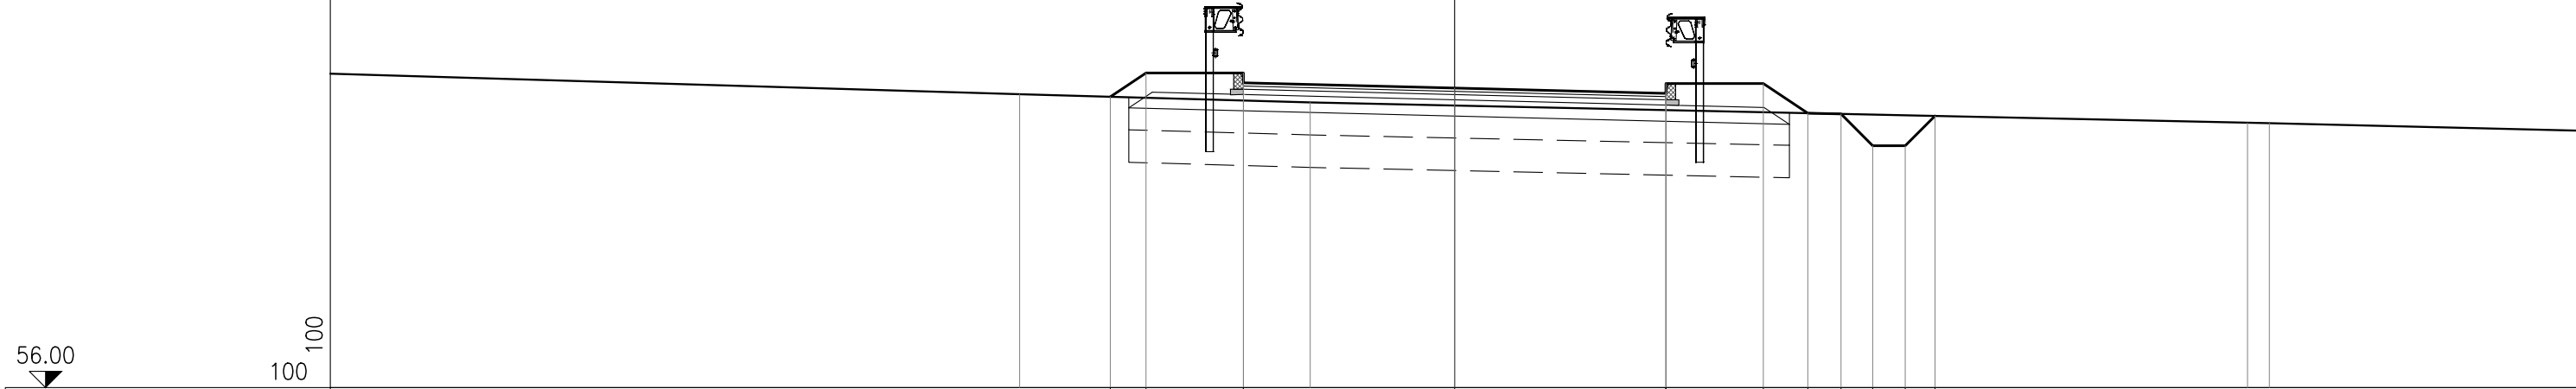


QUOTE PROGETTO		60.47	60.84	60.69	60.84		60.61	60.68	60.53	60.68	60.22	60.21	59.72	59.72	60.18	
DISTANZE PARZIALI PROGETTO			0.55	1.50		3.25		3.25		1.50	0.68	0.51	0.49	0.50	0.46	
DISTANZE PROGRESSIVE PROGETTO		-5.30	-4.75	-3.25	-3.25		0.00	3.25	3.25		4.75	5.43	5.94	6.43	6.93	7.39
QUOTE TERRENO		60.51				60.39									60.07	60.07
DISTANZE PARZIALI TERRENO	13.31		4.47							14.42					0.34	7.46
DISTANZE PROGRESSIVE TERRENO	-6.69					-2.22									12.20	12.54

PROFILO 14-b
 SEZIONE 14
 PROGRESSIVA 210.00

MOVIMENTI DI TERRA	
RONFICA	0,00 mq
SCOTICO	0,00 mq
GRADONATURE	0,00 mq
SCAVO	7,28 mq
ANTICAPILLARE	0,00 mq
GEOTESSILE	0,00 ml
RILEVATO	0,00 mq
VEGETALE	0,00 ml
SCAVO FOSSI	0,45 mq
DEMOLIZ. PAV. ESISTENTE	0,00 mq

PAVIMENTAZIONI	
USURA	6,50 ml
BINDER	6,50 ml
BASE	6,50 ml
FONDAZIONE	6,50 ml
SUPERCOMPATTATO	0,00 ml

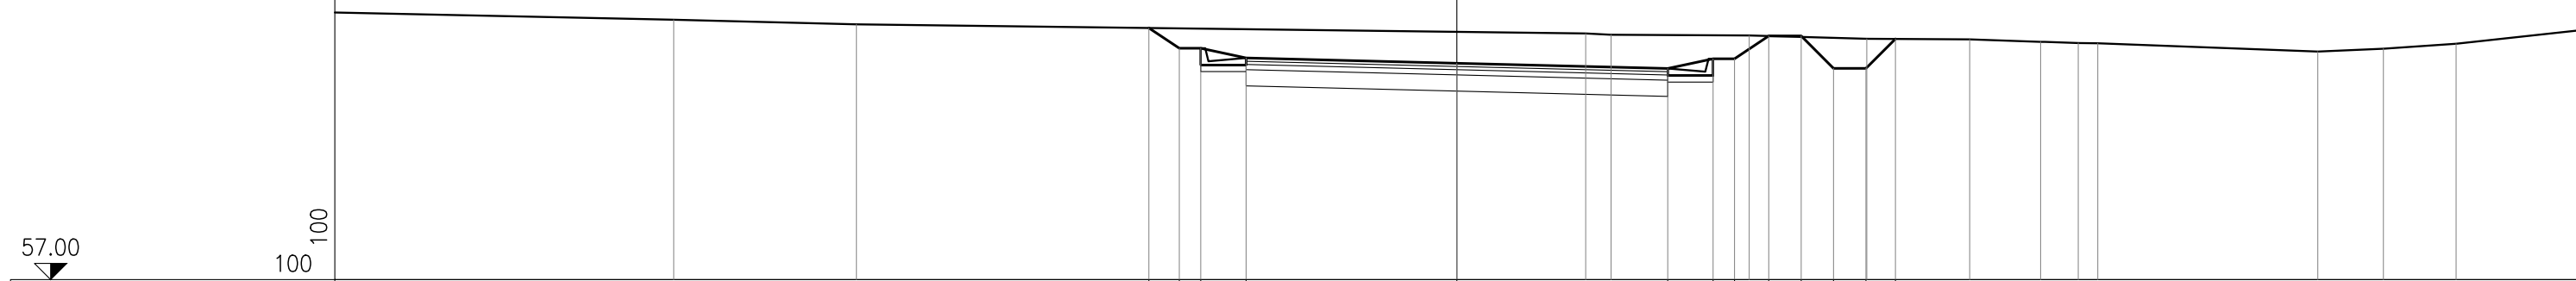


QUOTE PROGETTO			60.88	60.57	60.57	60.42		60.34			60.26	60.41	60.41	60.76	60.76	60.26	60.26	60.71							
DISTANZE PARZIALI PROGETTO			0.47	0.33	0.70		3.25		3.25		0.70	0.33	0.53	0.50	0.50	0.50	0.45								
DISTANZE PROGRESSIVE PROGETTO			-4.75	-4.28	-3.95	-3.25		0.00		3.25	3.95	4.28	4.81	5.31	5.81	6.31	6.76								
QUOTE TERRENO		61.01					60.94				60.80	60.78		60.77		60.71		60.71					60.52	60.56	60.64
DISTANZE PARZIALI TERRENO	7.92			2.82				11.25			0.39		2.13		1.81		1.59	1.09	0.58	0.30		3.39	1.01	1.12	3.14
DISTANZE PROGRESSIVE TERRENO		-12.08					-9.26			1.99	2.38		4.51		6.32		7.91	9.00	9.58	9.88		13.27	14.28	15.40	

PROFILO 14-b
 SEZIONE 15
 PROGRESSIVA 222.20

MOVIMENTI DI TERRA	
RONIFICA	0,00 mq
SCOTICO	0,00 mq
GRADONATURE	0,00 mq
SCAVO	3,63 mq
ANTICAPILLARE	0,00 mq
GEOTESSILE	0,00 ml
RILEVATO	0,00 mq
VEGETALE	0,00 ml
SCAVO FOSSI	0,00 mq
DEMOLIZ. PAV. ESISTENTE	0,00 mq

PAVIMENTAZIONI	
USURA	3,25 ml
BINDER	3,25 ml
BASE	3,25 ml
FONDAZIONE	3,25 ml
SUPERCOMPATTATO	0,00 ml

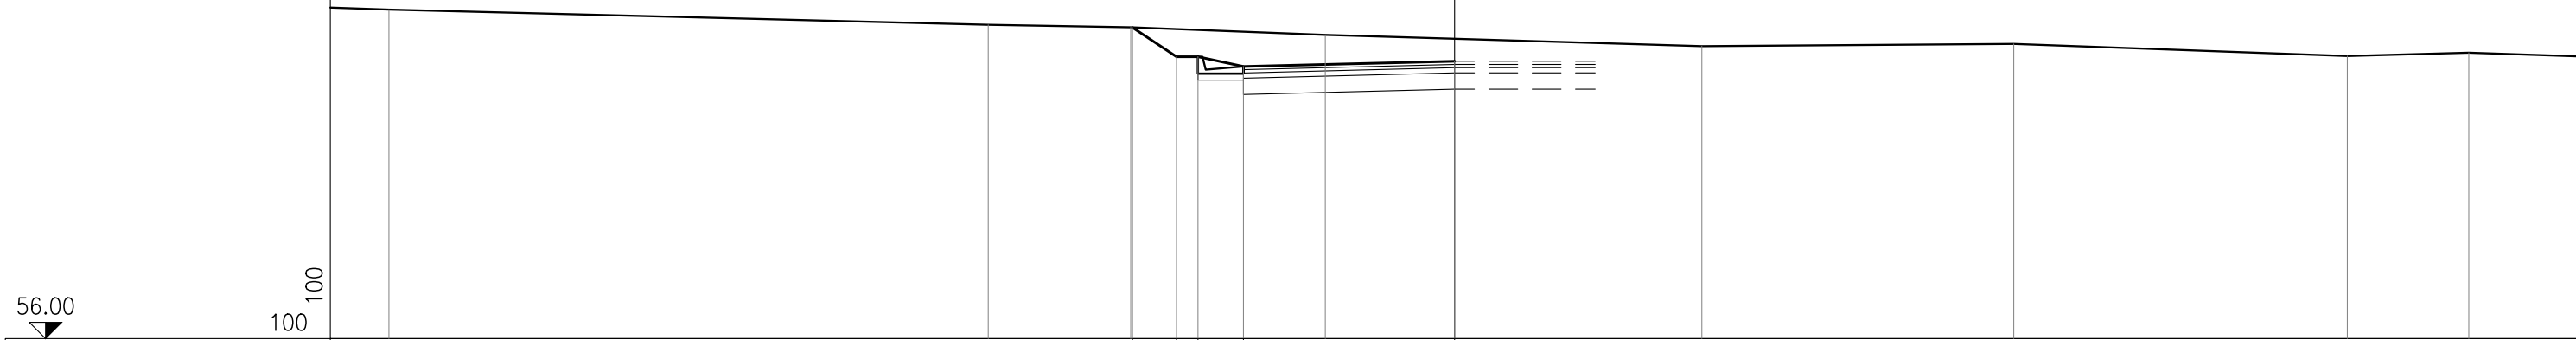

QUOTE PROGETTO				60.78	60.33	60.33	60.18		60.26									
DISTANZE PARZIALI PROGETTO				0.68	0.33	0.70		3.25										
DISTANZE PROGRESSIVE PROGETTO				-4.96	-4.28	-3.95	-3.25		0.00									
QUOTE TERRENO	61.06		60.82	60.78				60.67		60.49		60.53		60.34		60.39		
DISTANZE PARZIALI TERRENO	1.15		9.22	2.20		2.99			5.79		4.80		5.14		1.86	4.13		
DISTANZE PROGRESSIVE TERRENO	-16.40		-7.18	-4.98				-1.99		3.80		8.60		13.74		15.60		