

COMMITTENTE:



DIREZIONE LAVORI:



APPALTATORE:

**TELESE S.c.a r.l.**  
Consorzio Telese Società Consortile a Responsabilità Limitata



PROGETTAZIONE:

MANDATARIA



MANDANTI



IL DIRETTORE DELLA PROGETTAZIONE:

Ing. L. LACORO  
Responsabile integrazione fra le varie prestazioni specialistiche

### PROGETTO ESECUTIVO

#### ITINERARIO NAPOLI-BARI RADDOPPIO TRATTA CANCELLO - BENEVENTO II LOTTO FUNZIONALE FRASSO TELESINO - VITULANO 2° SUBLOTTO TELESE - SAN LORENZO

DISEGNO

RILEVATI E TRINCEE

RI23 - Nuova viabilità di ricucitura per accesso stradello al Km 31+600

Sezioni trasversali

APPALTATORE		SCALA:
IL DIRETTORE TECNICO Ing. M. FERRONI		

COMMESSA	LOTTO	FASE	ENTE	TIPO DOC.	OPERA/DISCIPLINA	PROGR.	REV.
IF2R	22	E	ZZ	WA	RI2300	001	A

Rev.	Descrizione	Redatto	Data	Verificato	Data	Approvato	Data	Autorizzato Data
A	EMISSIONE	G.MARZOLI	29/06/21	M.D'AMADIO	30/06/21	A.REZZI	30/06/21	IL PROGETTISTA L. LACORO 01/07/21


File: IF2R.2.2.E.ZZ.WA.RI.23.0.0.001.A.DWG

n. Elab.:

PROFILO RIC  
 SEZIONE 1  
 PROGRESSIVA 0.00

MOVIMENTI DI TERRA	
RONFICA	0,00 mq
SCOTICO	2,00 mq
GRADONATURE	0,00 mq
SCAVO	0,04 mq
ANTICAPILLARE	0,00 mq
GEOTESSILE	0,00 ml
RILEVATO	0,66 mq
VEGETALE	1,14 ml
SCAVO FOSSI	1,02 mq
DEMOLIZ. PAV. ESISTENTE	0,00 mq

PAVIMENTAZIONI	
USURA	4,00 ml
BINDER	4,00 ml
BASE	4,00 ml
FONDAZIONE	4,00 ml
SUPERCOMPATTATO	0,00 ml

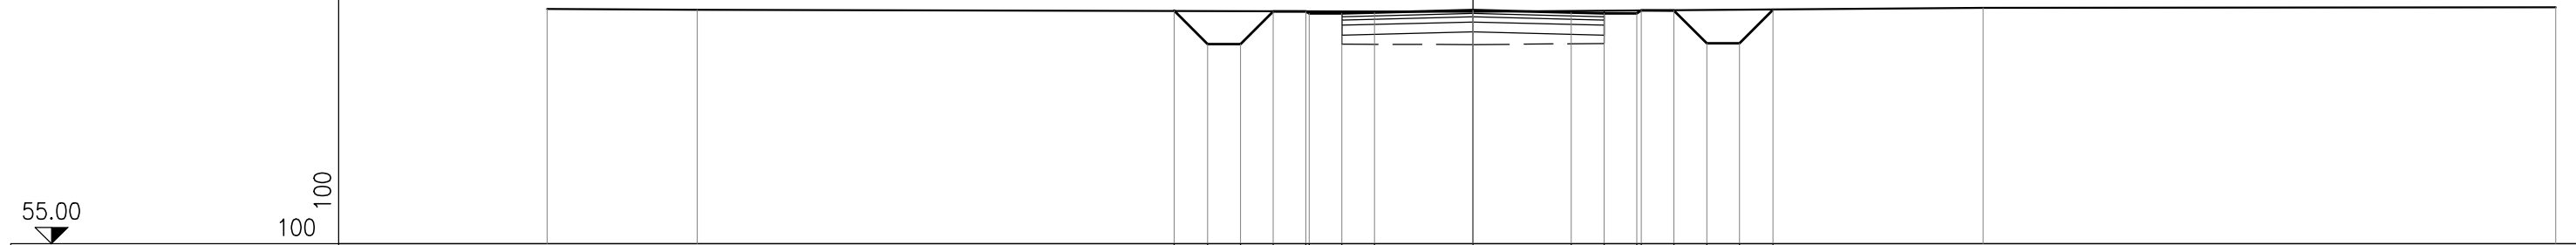


QUOTE PROGETTO		58.55	58.04	58.04	58.54	58.51	58.51	58.52	58.56	58.52	58.51	58.51	58.56	58.56	58.06	58.06	58.57	
DISTANZE PARZIALI PROGETTO		0.51	0.50	0.50	0.50	0.05	0.50	0.50	1.50	1.50	0.50	0.50	0.07	0.50	0.50	0.50	0.51	
DISTANZE PROGRESSIVE PROGETTO		-4.56	-4.05	-3.55	-3.05	-2.55	-2.50	-2.00	-1.50	0.00	1.50	2.00	2.50	2.57	3.07	3.57	4.07	4.58
QUOTE TERRENO	58.58		58.57						58.54					58.60			58.61	
DISTANZE PARZIALI TERRENO		2.29							11.83					7.78			8.73	
DISTANZE PROGRESSIVE TERRENO	-14.12		-11.83						0.00					7.78			16.51	



PROFILO RIC  
 SEZIONE 3  
 PROGRESSIVA 30.00

MOVIMENTI DI TERRA	
RONFICA	0,00 mq
SCOTICO	2,00 mq
GRADONATURE	0,00 mq
SCAVO	0,00 mq
ANTICAPILLARE	0,00 mq
GEOTESSILE	0,00 ml
RILEVATO	1,31 mq
VEGETALE	1,48 ml
SCAVO FOSSI	0,99 mq
DEMOLIZ. PAV. ESISTENTE	0,00 mq

PAVIMENTAZIONI	
USURA	4,00 ml
BINDER	4,00 ml
BASE	4,00 ml
FONDAZIONE	4,00 ml
SUPERCOMPATTATO	0,00 ml

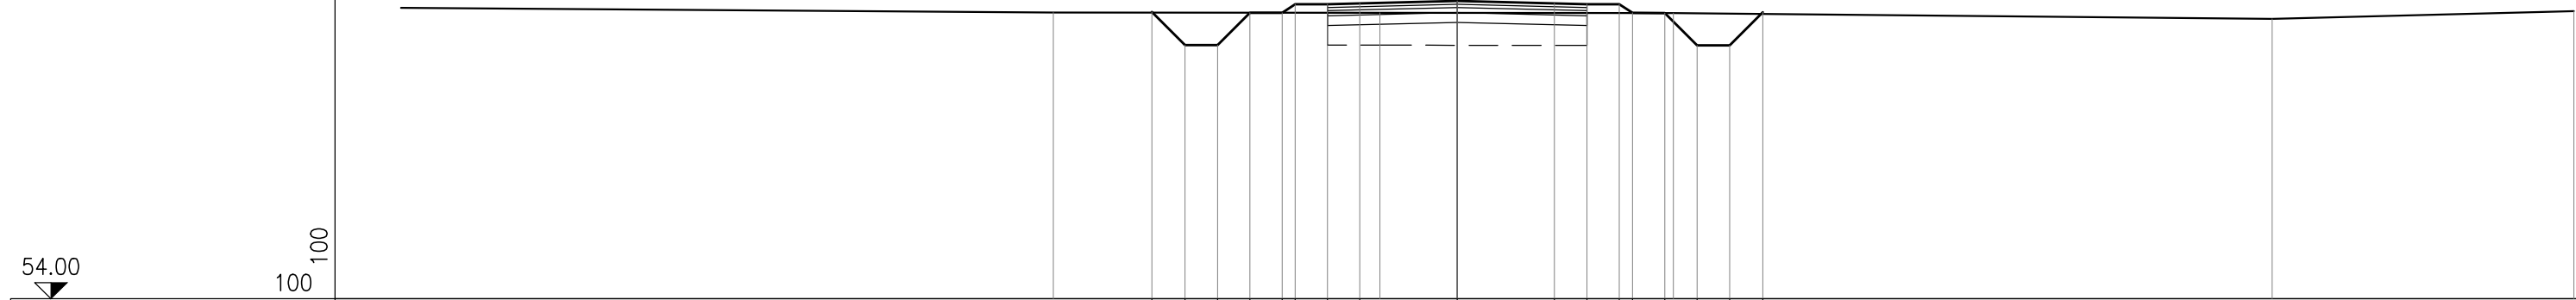


QUOTE PROGETTO		58.42	57.91	57.91	58.41	58.41	58.54	58.54	58.41	58.41	57.91	57.91	58.42							
DISTANZE PARZIALI PROGETTO			0.51	0.50	0.50	0.50	0.20	0.50	0.50	1.50		1.50	0.50	0.50	0.50	0.51				
DISTANZE PROGRESSIVE PROGETTO			-4.71	-4.20	-3.70	-3.20	-2.70	-2.50	-2.00	-1.50	0.00	1.50	2.00	2.50	2.70	3.20	3.70	4.20	4.71	
QUOTE TERRENO		58.42								58.41						58.41			58.32	58.44
DISTANZE PARZIALI TERRENO					5.04							4.52				9.24			4.65	
DISTANZE PROGRESSIVE TERRENO		-6.23								-1.19						3.33			12.57	17.22

PROFILO RIC  
 SEZIONE 4  
 PROGRESSIVA 45.00

MOVIMENTI DI TERRA	
RONFICA	0,00 mq
SCOTICO	2,00 mq
GRADONATURE	0,00 mq
SCAVO	0,00 mq
ANTICAPILLARE	0,00 mq
GEOTESSILE	0,00 ml
RILEVATO	1,14 mq
VEGETALE	1,32 ml
SCAVO FOSSI	1,00 mq
DEMOLIZ. PAV. ESISTENTE	0,00 mq

PAVIMENTAZIONI	
USURA	4,00 ml
BINDER	4,00 ml
BASE	4,00 ml
FONDAZIONE	4,00 ml
SUPERCOMPATTATO	0,00 ml

54.00  
 100  
 100

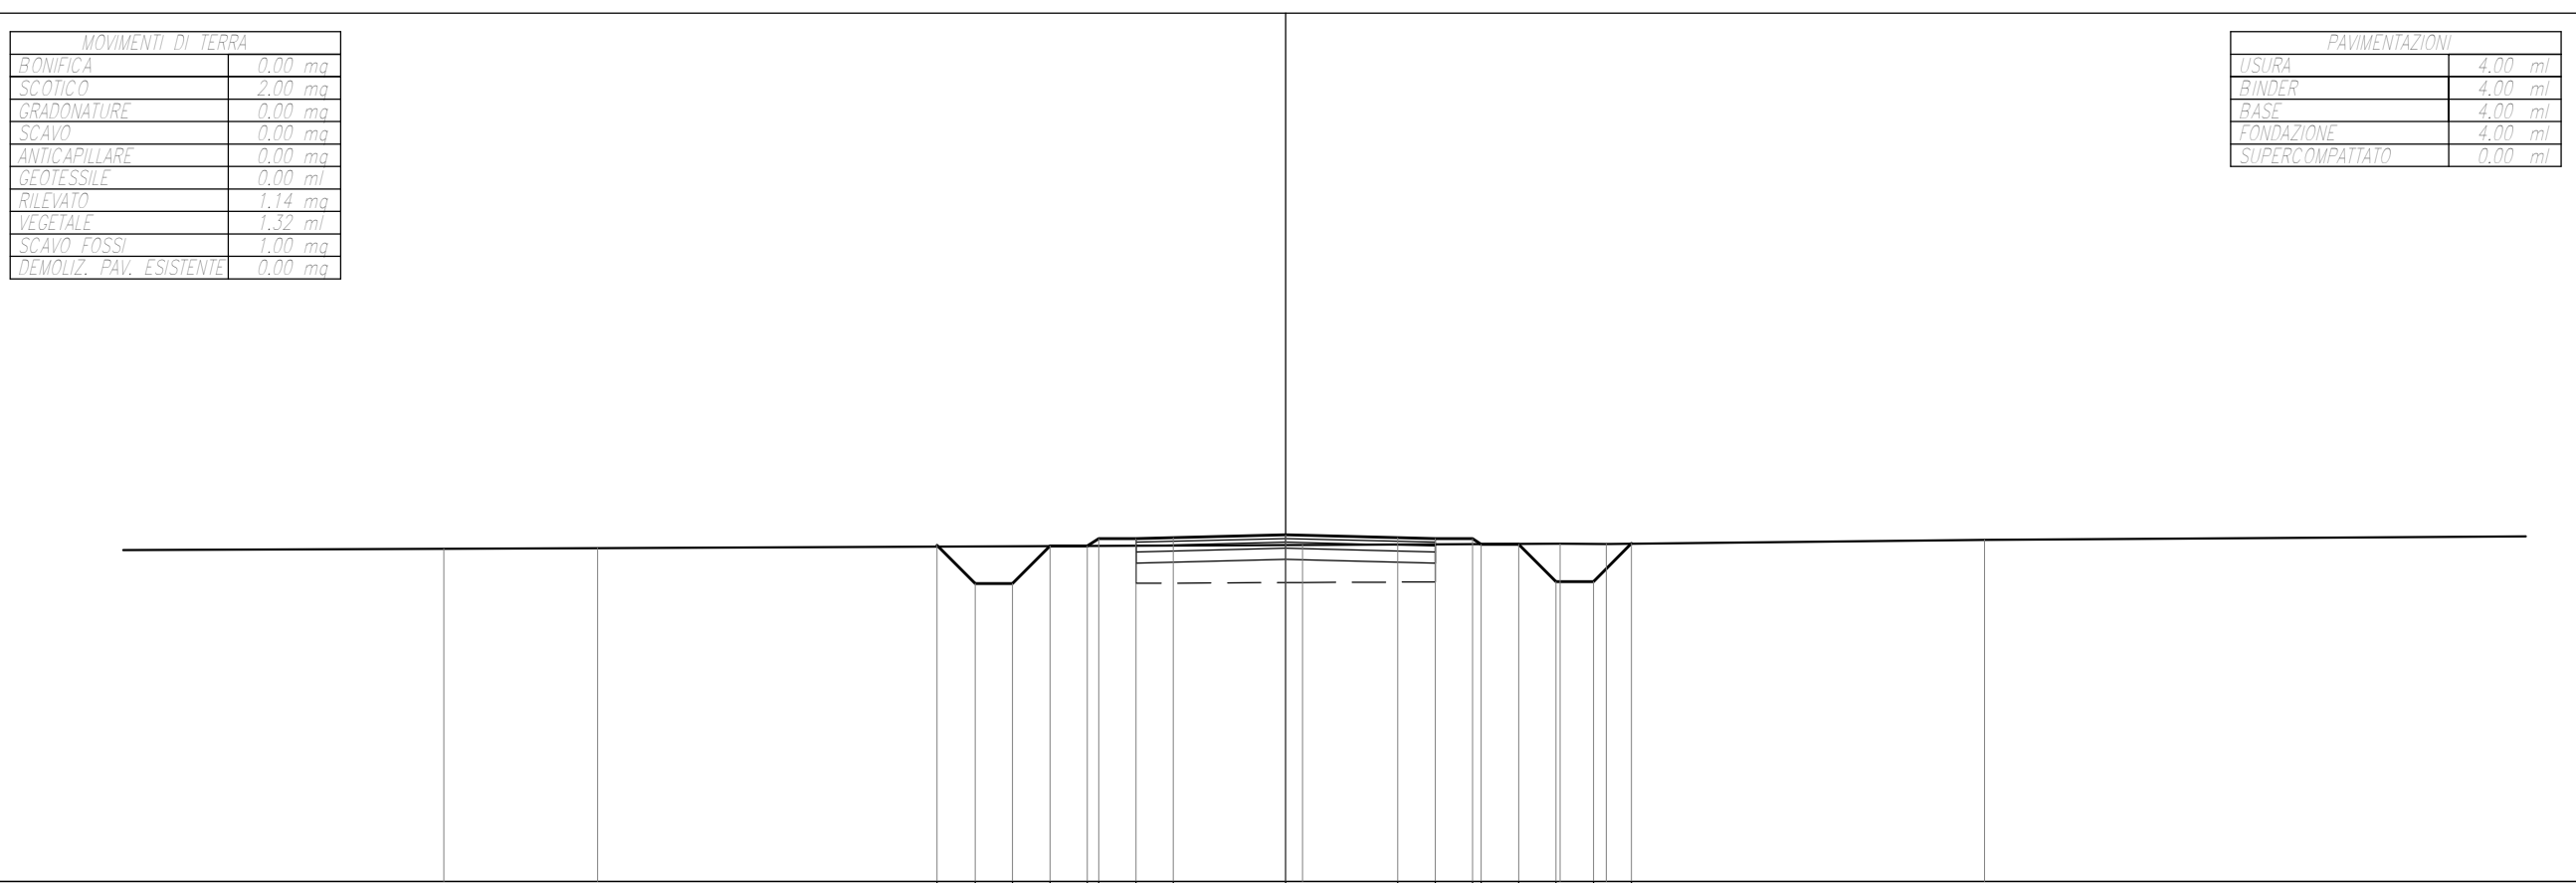


QUOTE PROGETTO  
 DISTANZE PARZIALI PROGETTO  
 DISTANZE PROGRESSIVE PROGETTO  
 QUOTE TERRENO  
 DISTANZE PARZIALI TERRENO  
 DISTANZE PROGRESSIVE TERRENO

QUOTE PROGETTO		58.49	57.98	57.96	58.48	58.48	58.58	58.58	58.60	58.63	58.60	58.58	58.58	58.51	58.01	58.01	58.52	
DISTANZE PARZIALI PROGETTO		0.51	0.50	0.50	0.50	0.15	0.50	0.50	1.50	1.50	0.50	0.50	0.11	0.50	0.50	0.51		
DISTANZE PROGRESSIVE PROGETTO		-4.66	-4.15	-3.65	-3.15	-2.65	-2.50	-2.00	-1.50	0.00	1.50	2.00	2.50	2.61	3.11	3.61	4.11	4.62
QUOTE TERRENO	58.45		58.45							58.49				58.51		58.51		58.56
DISTANZE PARZIALI TERRENO		2.05			9.43						3.44			0.61		5.06		
DISTANZE PROGRESSIVE TERRENO	-11.25		-9.20							0.23				3.67		4.28		9.34

PROFILO RIC  
 SEZIONE 5  
 PROGRESSIVA 60.00

MOVIMENTI DI TERRA	
RONFICA	0,00 mq
SCOTICO	2,00 mq
GRADONATURE	0,00 mq
SCAVO	0,17 mq
ANTICAPILLARE	0,00 mq
GEOTESSILE	0,00 ml
RILEVATO	0,20 mq
VEGETALE	0,00 ml
SCAVO FOSSI	1,00 mq
DEMOLIZ. PAV. ESISTENTE	0,00 mq

PAVIMENTAZIONI	
USURA	4,00 ml
BINDER	4,00 ml
BASE	4,00 ml
FONDAZIONE	4,00 ml
SUPERCOMPATTATO	0,00 ml

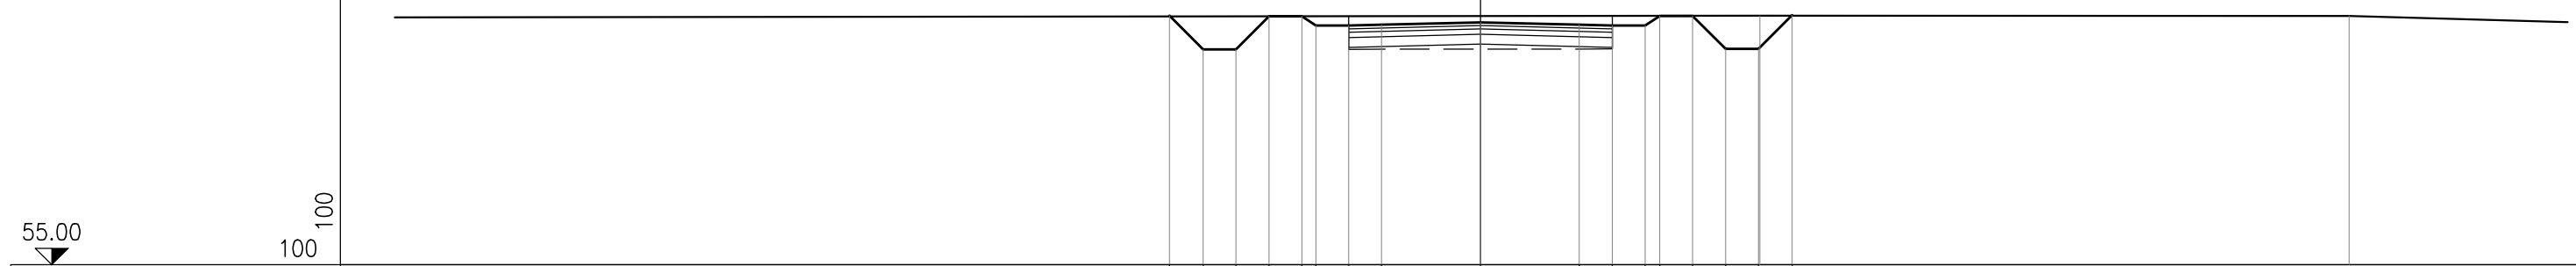


QUOTE PROGETTO		58.77	58.26	58.26	58.76	58.76	58.62	58.63	58.67	58.63	58.62	58.62	58.77	58.77	58.27	58.27	58.78	
DISTANZE PARZIALI PROGETTO		0.51	0.50	0.50	0.50	0.21	0.50	0.50	1.50	1.50	0.50	0.50	0.22	0.50	0.50	0.50	0.51	
DISTANZE PROGRESSIVE PROGETTO		-4.72	-4.21	-3.71	-3.21	-2.71	-2.50	-2.00	-1.50	0.00	1.50	2.00	2.50	2.72	3.22	3.72	4.22	4.73
QUOTE TERRENO															58.77		58.77	
DISTANZE PARZIALI TERRENO	22.16															8.94		
DISTANZE PROGRESSIVE TERRENO															4.24		13.18	

PROFILO RIC  
 SEZIONE 6  
 PROGRESSIVA 75.00

MOVIMENTI DI TERRA	
RONFICA	0,00 mq
SCOTICO	2,00 mq
GRADONATURE	0,00 mq
SCAVO	0,00 mq
ANTICAPILLARE	0,00 mq
GEOTESSILE	0,00 ml
RILEVATO	0,75 mq
VEGETALE	1,02 ml
SCAVO FOSSI	1,06 mq
DEMOLIZ. PAV. ESISTENTE	0,00 mq

PAVIMENTAZIONI	
USURA	4,00 ml
BINDER	4,00 ml
BASE	4,00 ml
FONDAZIONE	4,00 ml
SUPERCOMPATTATO	0,00 ml

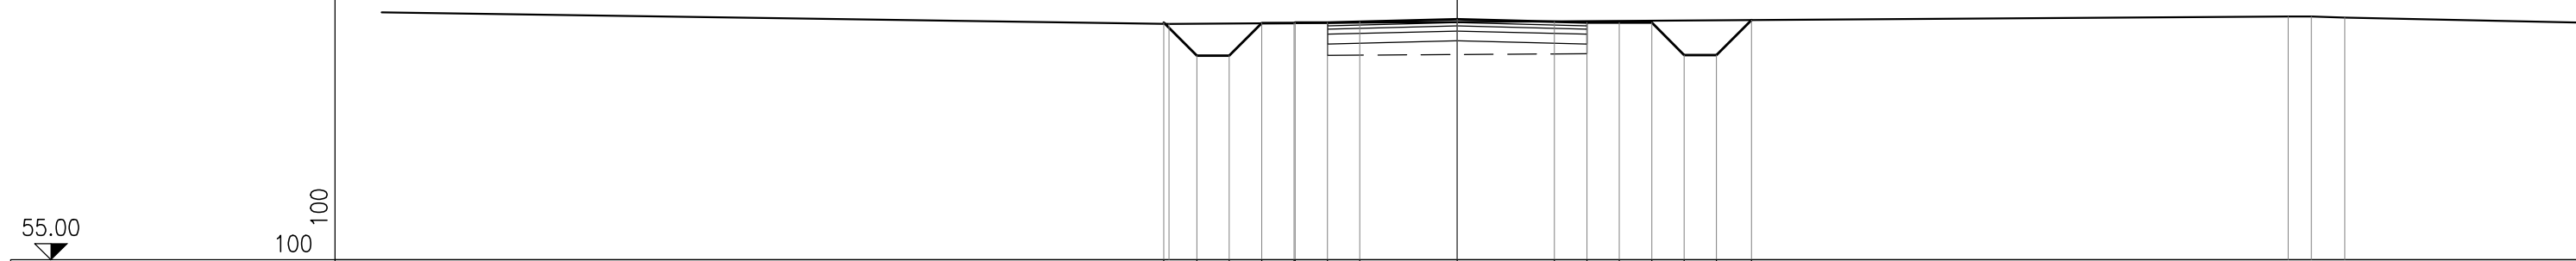

QUOTE PROGETTO	58.66	58.15	58.15	58.65	58.65	58.66	58.66	58.67	58.71	58.67	58.66	58.66	58.66	58.16	58.16	58.70	
DISTANZE PARZIALI PROGETTO	0.51	0.50	0.50	0.50	0.01	0.50	0.50	1.50	1.50	0.50	0.50	0.50	0.50	0.50	0.54		
DISTANZE PROGRESSIVE PROGETTO	-4.52	-4.01	-3.51	-3.01	-2.51	-2.00	-1.50	0.00	1.50	2.00	2.50	3.00	3.50	4.00	4.54		
QUOTE TERRENO	58.64														58.76	58.75	58.74
DISTANZE PARZIALI TERRENO														17.25	0.36	0.51	
DISTANZE PROGRESSIVE TERRENO	-4.44														12.81	13.17	13.68






PROFILO RIC  
 SEZIONE 8  
 PROGRESSIVA 109.79

MOVIMENTI DI TERRA	
RONIFICA	0,00 mq
SCOTICO	2,00 mq
GRADONATURE	0,00 mq
SCAVO	0,06 mq
ANTICAPILLARE	0,00 mq
GEOTESSILE	0,00 ml
RILEVATO	0,58 mq
VEGETALE	0,00 ml
SCAVO FOSSI	1,00 mq
DEMOLIZ. PAV. ESISTENTE	0,00 mq

PAVIMENTAZIONI	
USURA	4,00 ml
BINDER	4,00 ml
BASE	4,00 ml
FONDAZIONE	4,00 ml
SUPERCOMPATTATO	0,00 ml

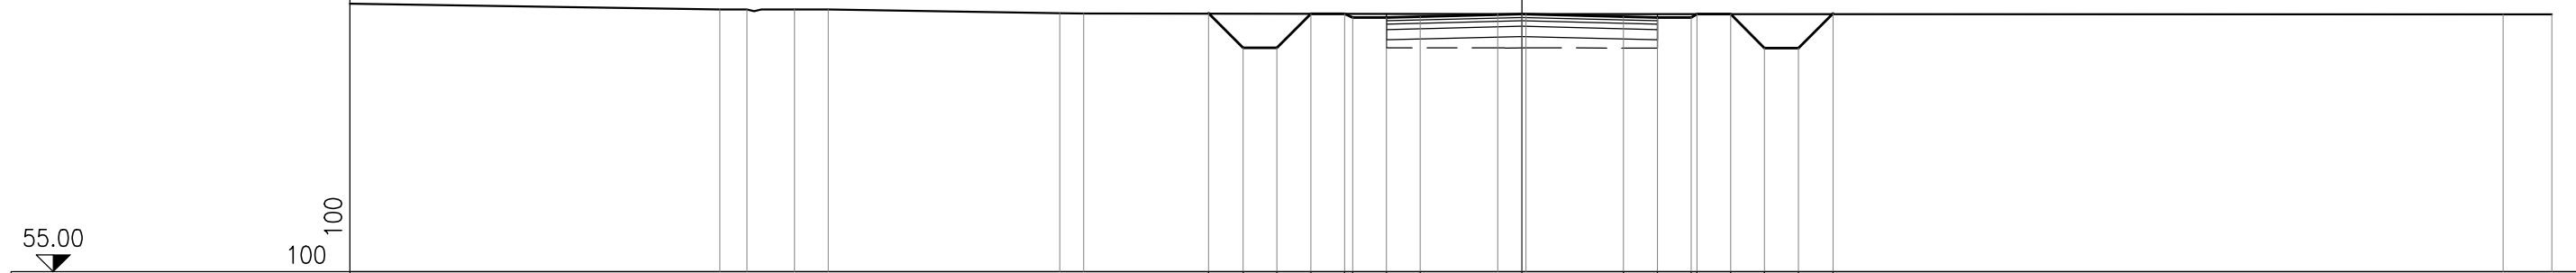

QUOTE PROGETTO		58.82	58.31	58.31	58.81	58.81	58.75	58.75	58.76	58.80	58.76	58.75	58.75	58.80	58.80	58.30	58.30	58.81
DISTANZE PARZIALI PROGETTO			0.51	0.50	0.50	0.50	0.12	0.50	0.50	1.50		1.50	0.50	0.50	0.08	0.50	0.50	0.50
DISTANZE PROGRESSIVE PROGETTO			-4.63	-4.12	-3.62	-3.12	-2.62	-2.50	-2.00	-1.50	0.00	1.50	2.00	2.50	2.58	3.08	3.58	4.08
QUOTE TERRENO		58.87	58.87	58.87	58.87	58.81	58.81	58.80	58.80	58.80	58.80	58.80	58.80	58.80	58.80	58.80	58.80	58.80
DISTANZE PARZIALI TERRENO			0.40	0.70	0.50	3.42	0.35	6.11	0.42	14.43	0.72							
DISTANZE PROGRESSIVE TERRENO			-11.84	-11.44	-10.74	-10.24	-6.82	-6.47	-0.36	0.06	14.49	15.21						