



SEZIONE TIPO RILEVATO

Scala 1:50

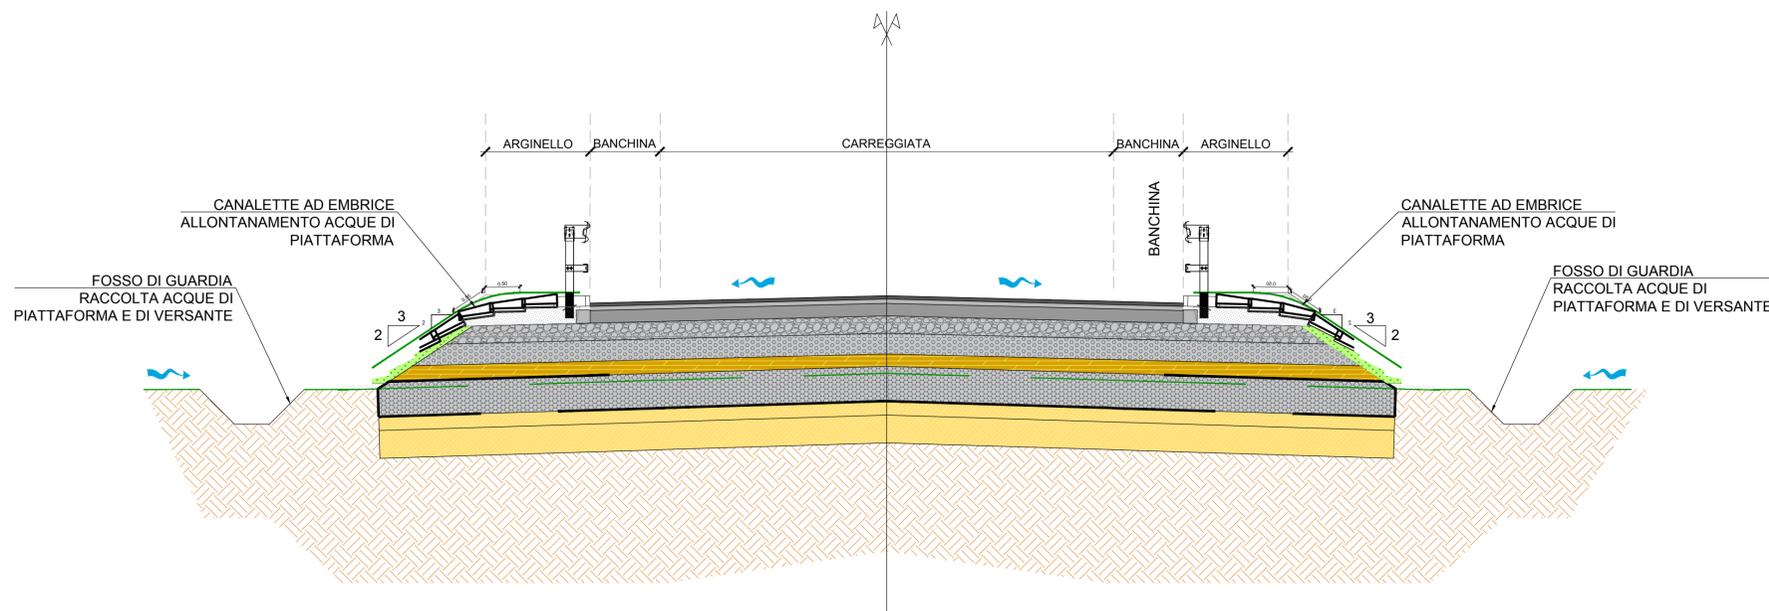

SEZIONE TIPO TRINCEA

Scala 1:50

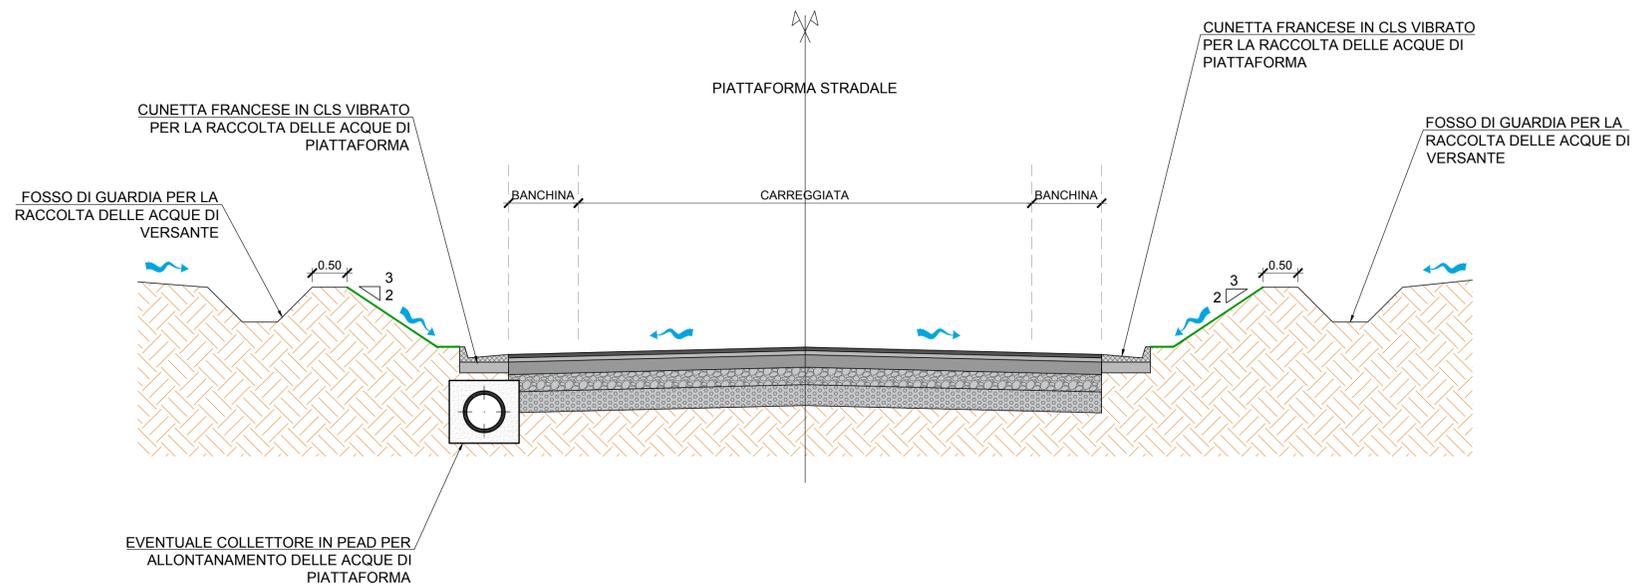

COMMITTENTE:

RFI
 RETE FERROVIARIA ITALIANA
 GRUPPO FERROVIE DELLO STATO ITALIANE

DIREZIONE LAVORI:

ITALFERR
 GRUPPO FERROVIE DELLO STATO ITALIANE

APPALTATORE:

TELESE S.c.a.r.l.
 Consorzio Telese Società Consortile a Responsabilità Limitata

PROGETTAZIONE:
   

MANDATARIA:  **SYSTRA**
 MANDANTI:  **SWS**  **SOTECNI**
 IL DIRETTORE DELLA PROGETTAZIONE:
 Ing. L. LACORDA
 Responsabilità professionale fra le varie prestazioni specialistiche

PROGETTO ESECUTIVO

ITINERARIO NAPOLI-BARI
 RADDOPPIO TRATTA CANCELLO - BENEVENTO
 II LOTTO FUNZIONALE FRASSO TELESINO - VITULANO
 2° SUBLOTTO TELESE - SAN LORENZO

DISEGNO
 VIABILITA'
 NV05
 Viabilità dal km 31+800 al km 32+300
 Sezioni tipo di drenaggio

APPALTATORE
 IL DIRETTORE TECNICO
 Ing. M. FERRONI
 SCALA:
 VARIE

COMMESSA LOTTO FASE ENTE TIPO DOC. OPERA/DISCIPLINA PROGR. REV.
 IF2R 22 E ZZ WB NV0500 001 A

Rev.	Descrizione	Redatto	Data	Verificato	Data	Approvato	Data	Autorizzato Data
A		T.SALVAGO	23/06/2021	L.MELICA	24/06/2021	A.REZZI	24/06/2021	IL PROGETTA L. LACORDA 25/06/2021

File: IF2R.2.2.E.ZZ.WB.NV.05.0.0.001.A.dwg n. Elab.: