SEZIONE 1-1
SCALA 1:1000/200

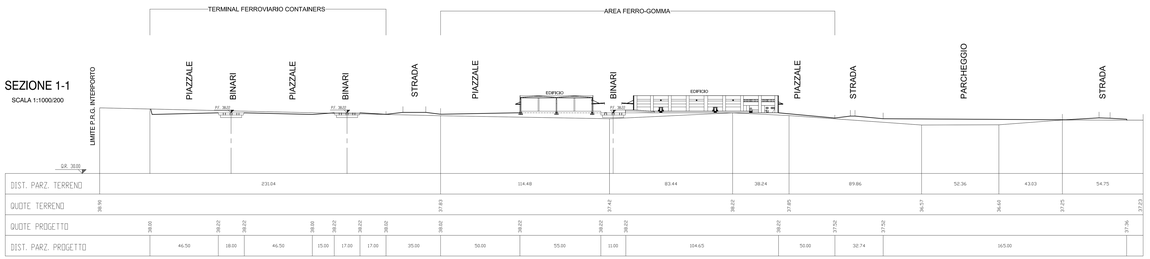

SEZIONE 2 - 2
SCALA 1:1000/200

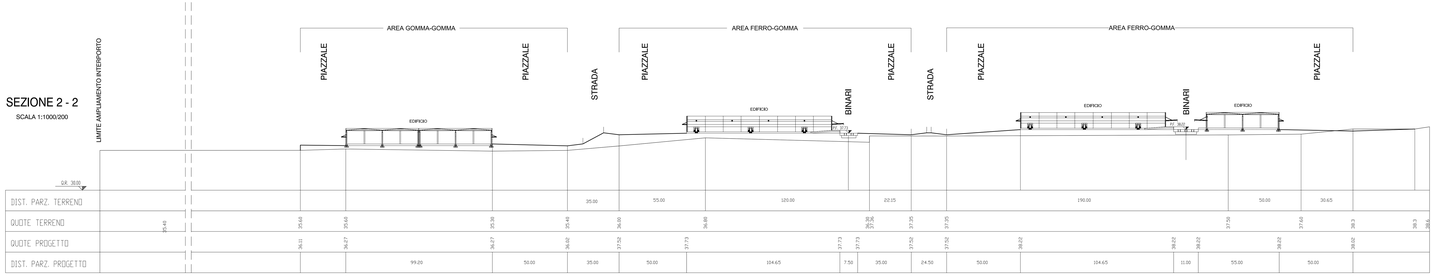

SEZIONE 3 - 3
SCALA 1:1000/200

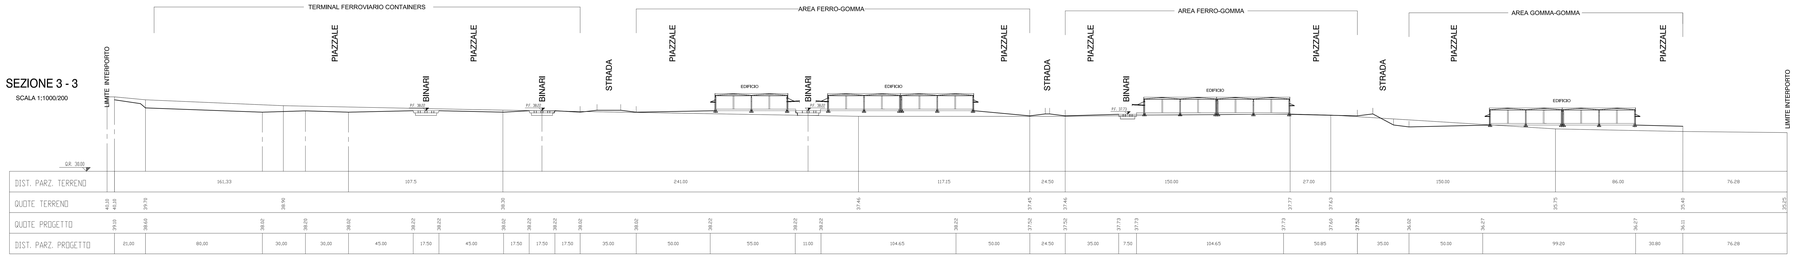

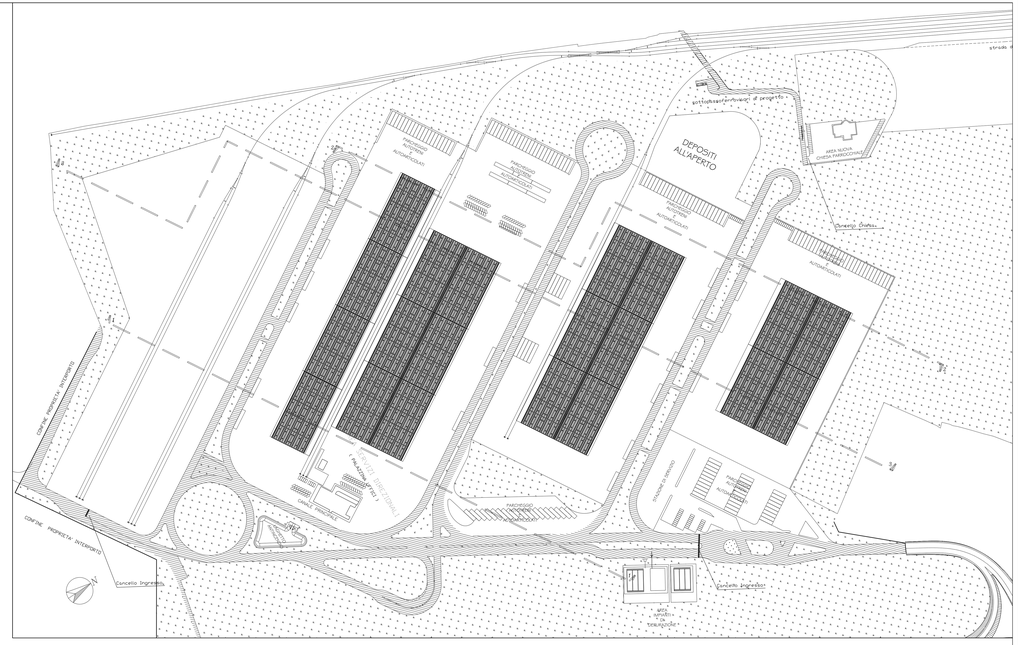

PLANIMETRIA
SCALA 1:2000

REGIONE MARCHE
PROVINCIA DI ANCONA — COMUNE DI JESI

Interporto Marche S.p.A.

PROGETTO PRELIMINARE PER IL

"SISTEMA" INTERPORTUALE DI JESI

bonifica — Centro Studi sui Sistemi di Trasporto

SEZIONI DI PROGETTO CON FASI DI INTERVENTO
AMBITO INTERPORTO

Elaborato	INSEZ09	Scala: VARIE

REV.	DESCRIZIONE	COMM.	6 0 1 3 0	REV.	DATA
1		REDI.	Dario MAGGI	0	DICEMBRE 2004
2		VERI.	Arch. MOGETTI	1	MAGGIO 2005
3		APPR.	Arch. CASICCI	2	DICEMBRE 2005
4				3	GENNAIO 2006
				4	MAGGIO 2006