



SEZIONE TIPO RILEVATO

Scala 1:50

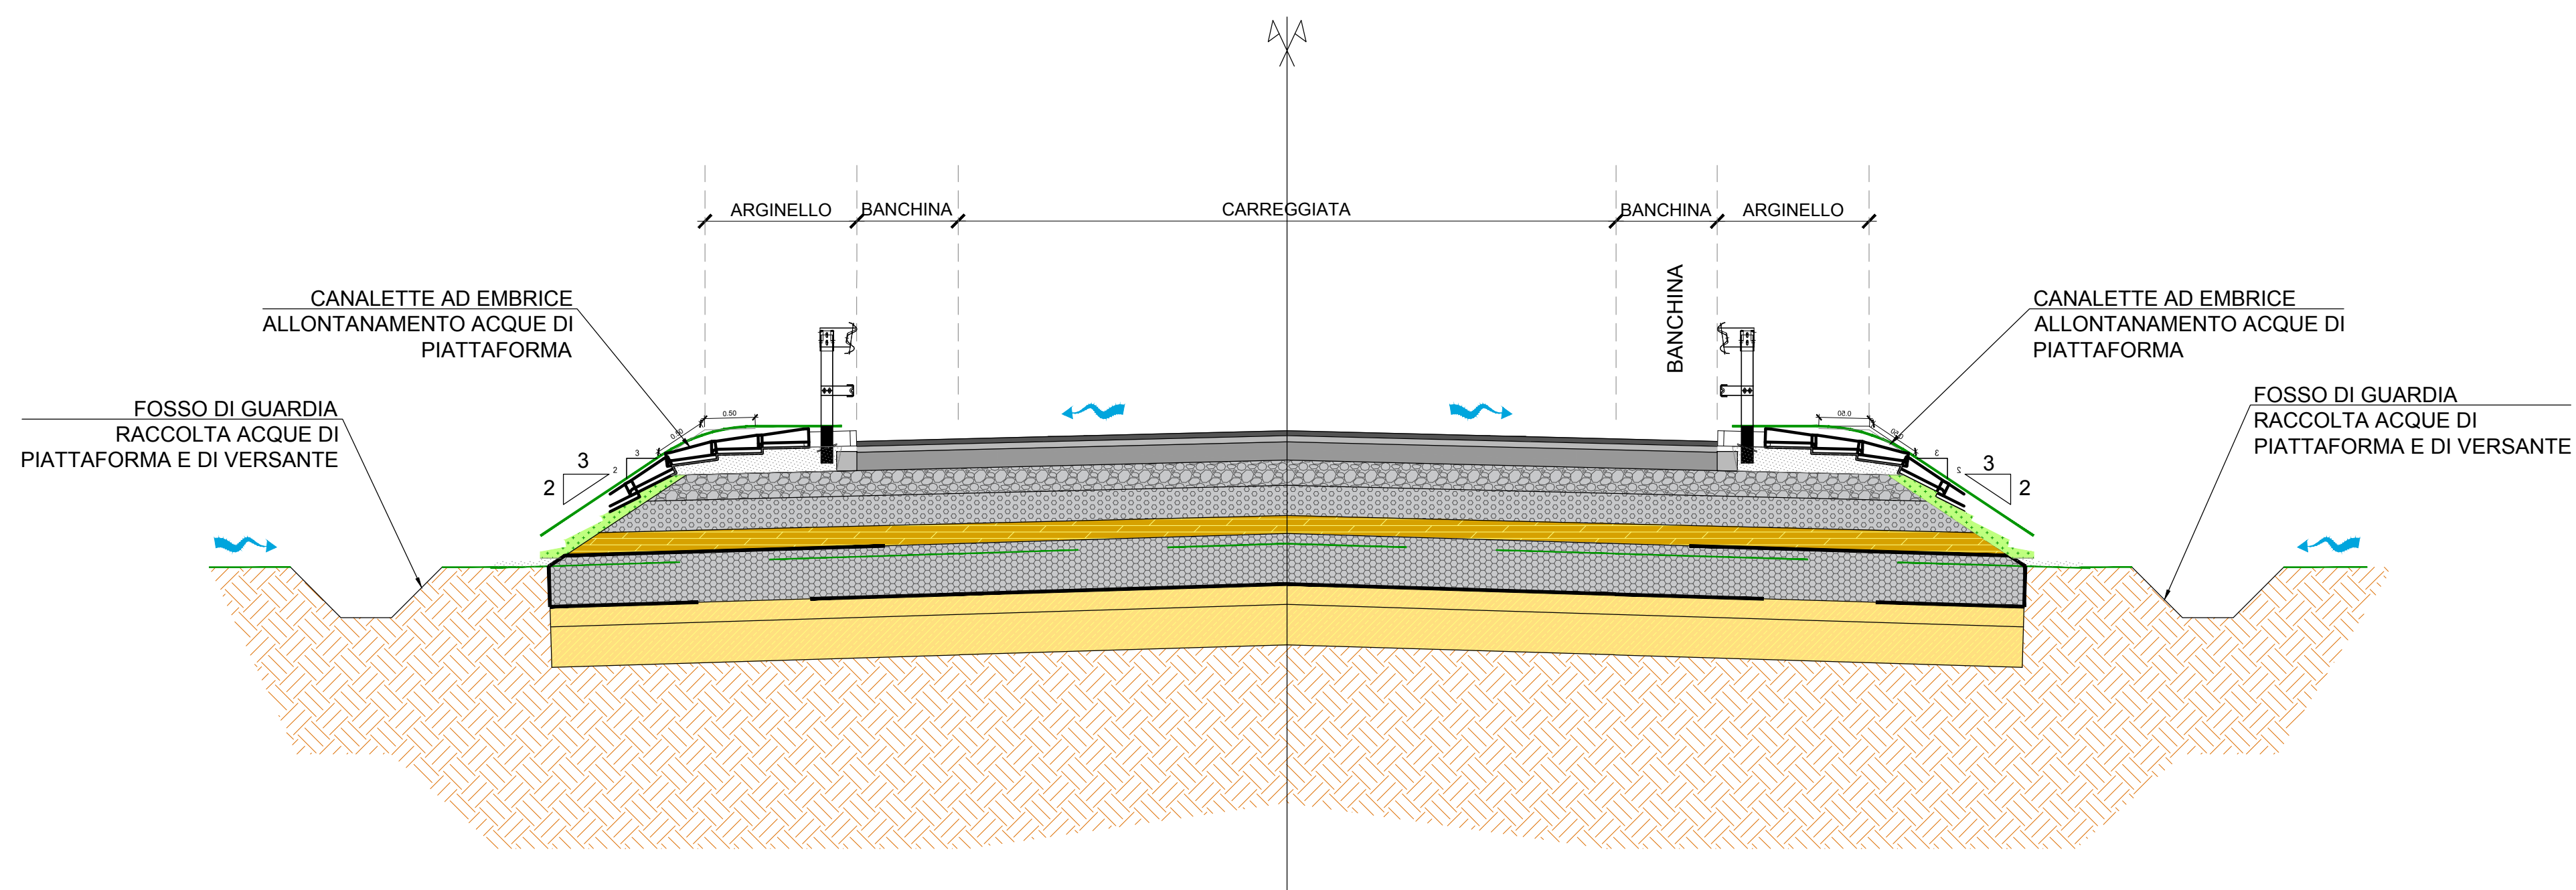

SEZIONE TIPO TRINCEA

Scala 1:50

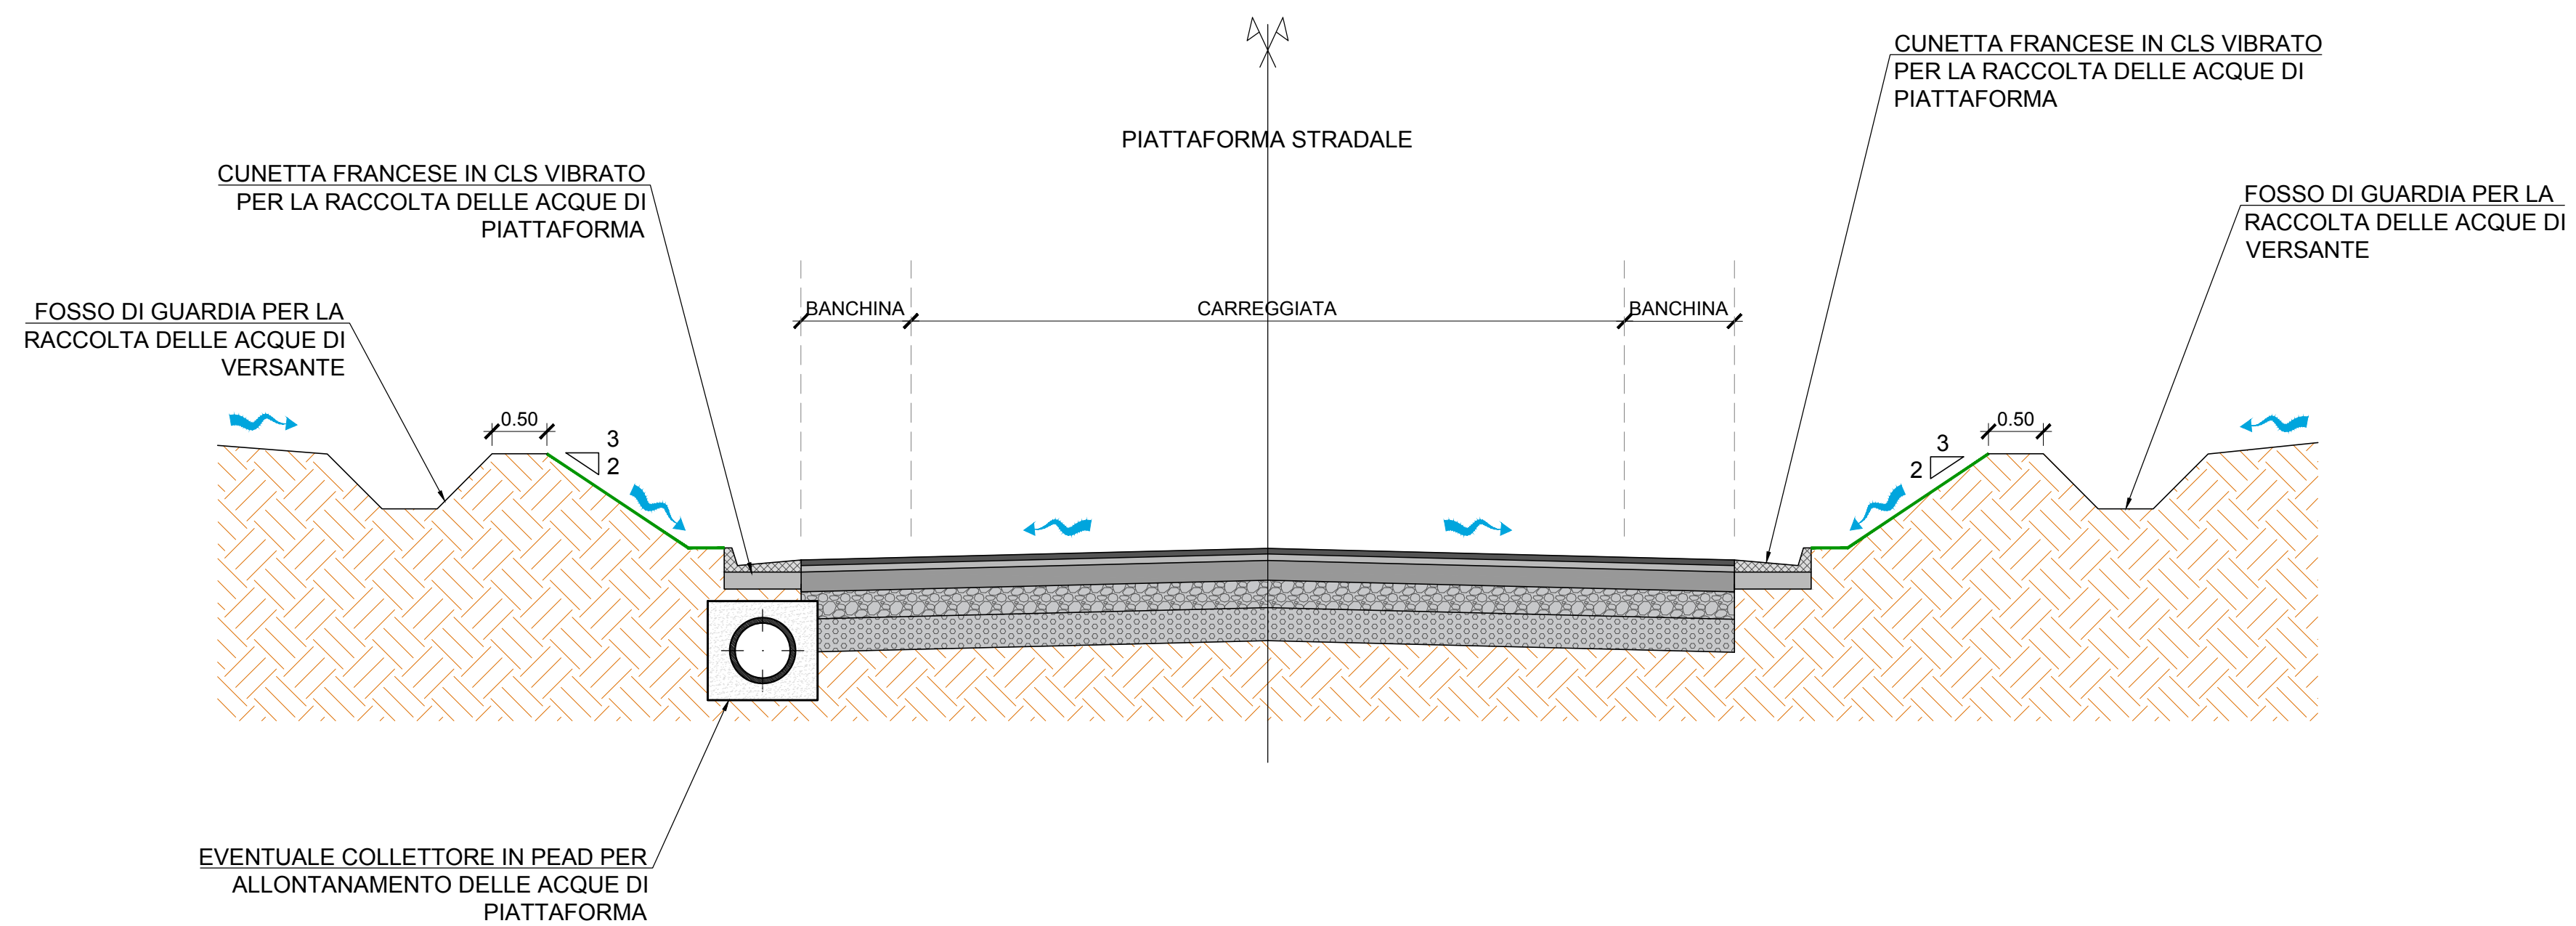

COMMITTENTE:

RFI
 RETE FERROVIARIA ITALIANA
 GRUPPO FERROVIE DELLO STATO ITALIANE

DIREZIONE LAVORI:

ITALFERR
 GRUPPO FERROVIE DELLO STATO ITALIANE

APPALTATORE:

TELESE S.c.a.r.l.
 Consorzio Telese Società Consortile a Responsabilità Limitata

PROGETTAZIONE:
   

MANDATARIA:  **SYSTRA**
 MANDANTI:  **SWS**  **SOTECNI**
 IL DIRETTORE DELLA PROGETTAZIONE:
 Ing. L. LACROIX
 Responsabile tecnico per le varie prestazioni professionali

PROGETTO ESECUTIVO

ITINERARIO NAPOLI-BARI
RADDOPPIO TRATTA CANCELLO - BENEVENTO
II LOTTO FUNZIONALE FRASSO TELESINO - VITULANO
2° SUBLOTTO TELESE - SAN LORENZO

DISEGNO
 VIABILITÀ
 NV15
 Adeguamento S.P. 62 al km 32+285
 Sezioni tipo di drenaggio

APPALTATORE:
 IL DIRETTORE TECNICO
 Ing. M. FERRONI
 SCALA:
 1:50

COMMESSA LOTTO FASE ENTE TIPO DOC. OPERA/DISCIPLINA Progr. REV.
 IF2R 22 E ZZ WB NV1500 001 A

Rev.	Descrizione	Redatto	Data	Verificato	Data	Approvato	Data	Autorizzato Data
A	EMISSIONE	M. COIA	23/06/21	L. MELICA	24/06/21	A. REZZI	24/06/21	IL PROGETTISTA L. LACROIX 25/06/21