



SEZIONE TIPO RILEVATO

Scala 1:50

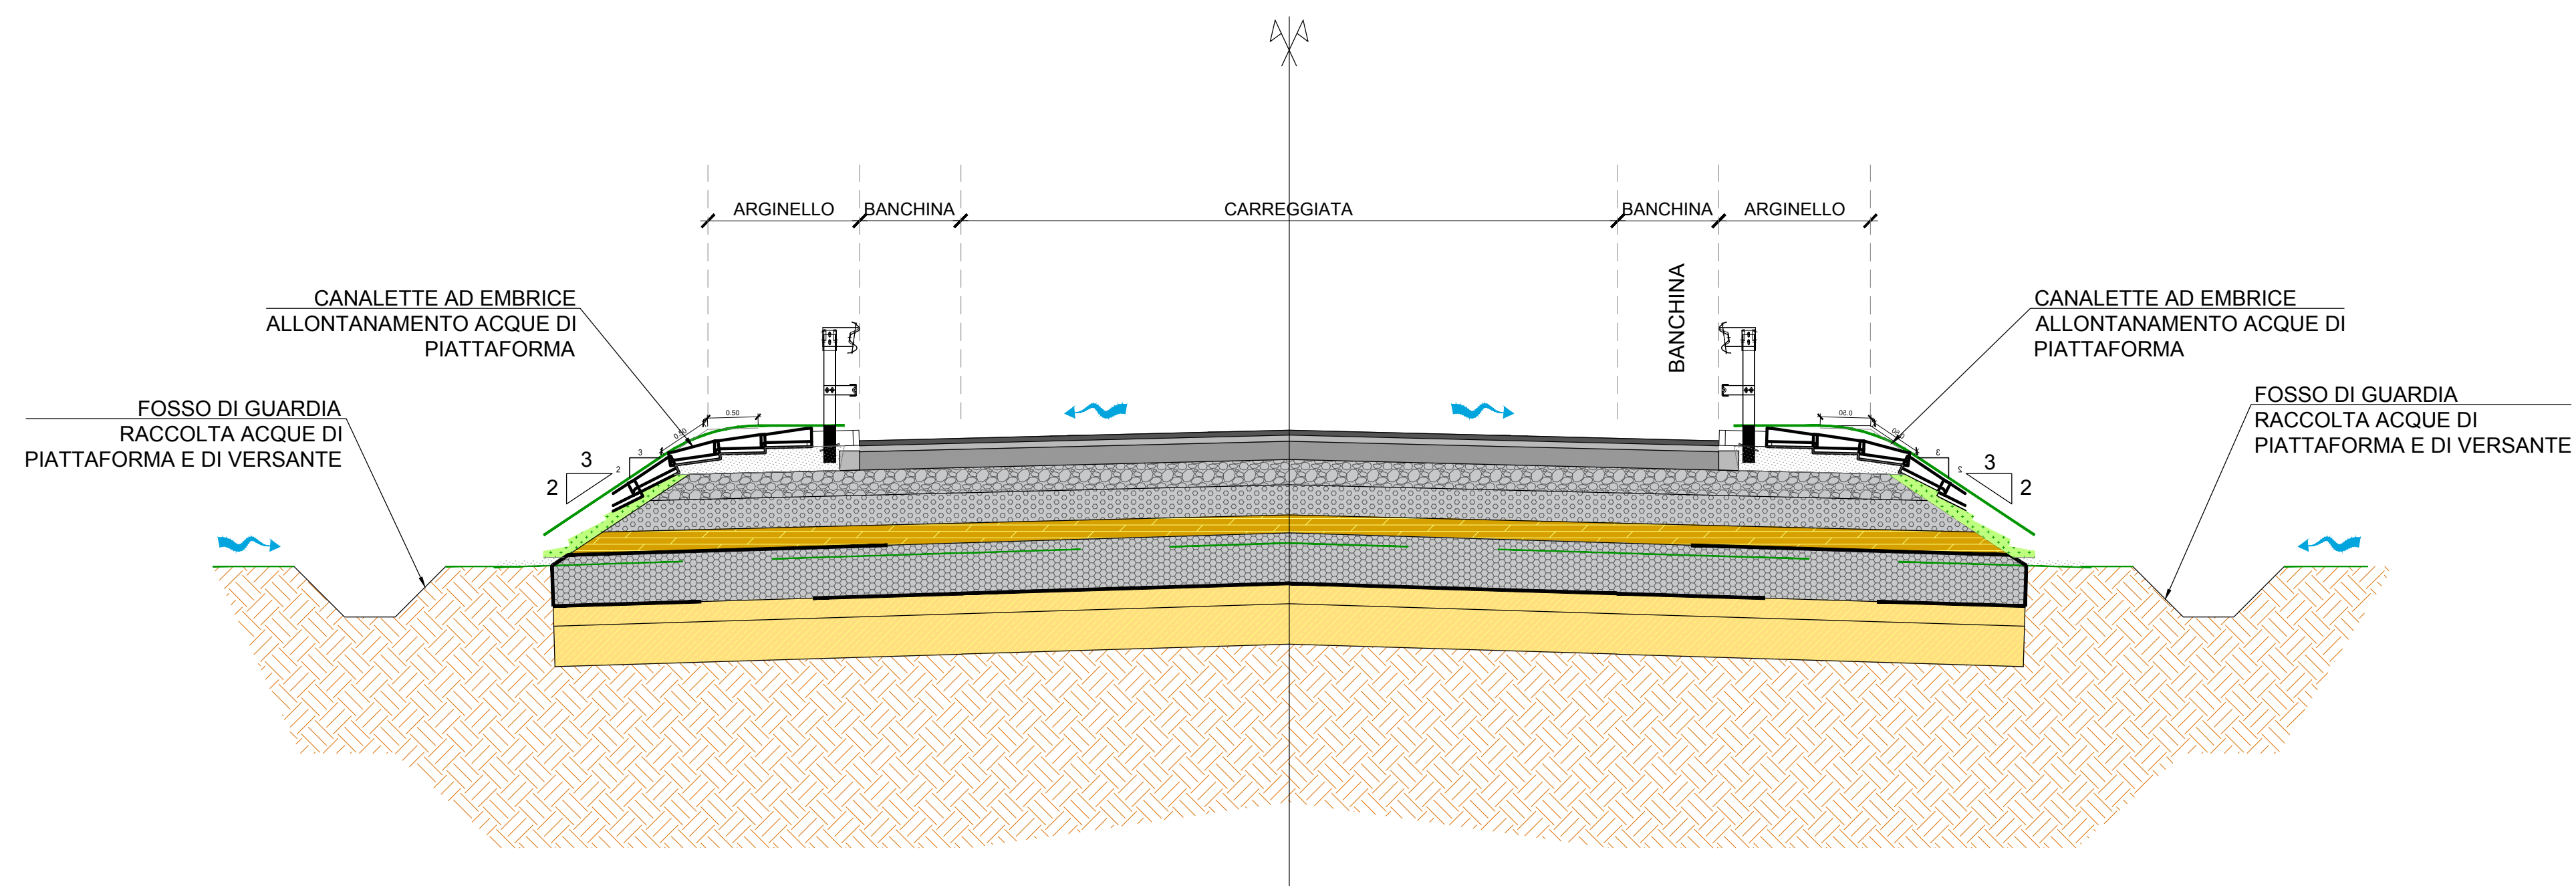

SEZIONE TIPO TRINCEA

Scala 1:50

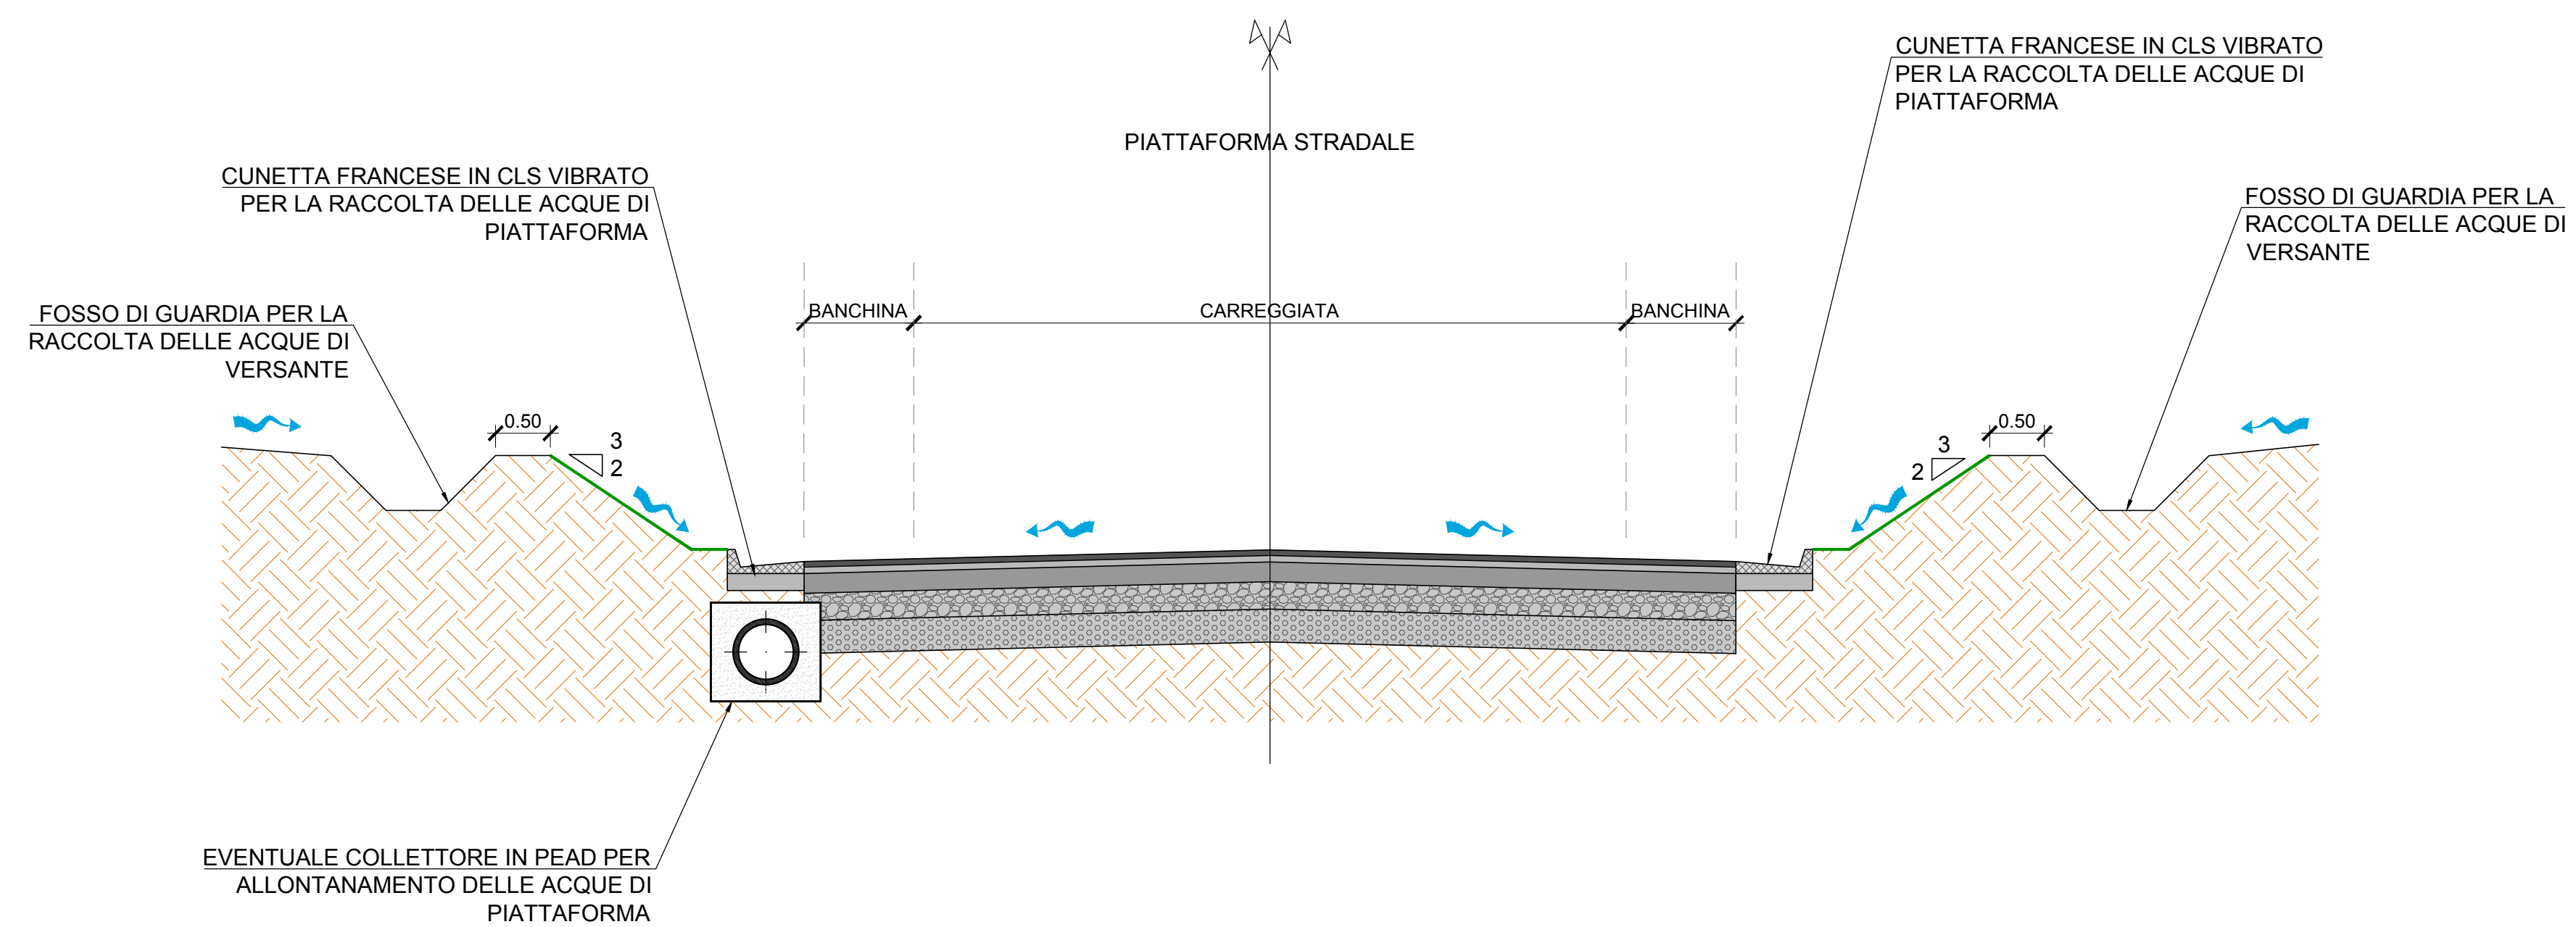

COMMITTENTE:

RFI
 RETE FERROVIARIA ITALIANA
 GRUPPO FERROVIE DELLO STATO ITALIANE

DIREZIONE LAVORI:

ITALFERR
 GRUPPO FERROVIE DELLO STATO ITALIANE

APPALTATORE:

TELESE S.c.a.r.l.
 Consorzio Telese Società Consortile a Responsabilità Limitata


PROGETTAZIONE:
   

MANDATARIA:  **SYSTRA**
 MANDANTI:  **SWS**  **SOTECNI**
 IL DIRETTORE DELLA PROGETTAZIONE:
 Ing. L. LACROIX
 Responsabile tecnico per le varie prestazioni professionali

PROGETTO ESECUTIVO

ITINERARIO NAPOLI-BARI
 RADDOPPIO TRATTA CANCELLO - BENEVENTO
 II LOTTO FUNZIONALE FRASSO TELESINO - VITULANO
 2° SUBLOTTO TELESE - SAN LORENZO

DISEGNO
 VIABILITÀ
 NV23B
 Variante alla Viabilità ottemperanza Prescrizione 48
 Sezioni tipo di drenaggio

APPALTATORE
 IL DIRETTORE TECNICO

 Ing. M. EBRONI
 SCALA:
 1:50

COMMESSA LOTTO FASE ENTE TIPO DOC. OPERA/DISCIPLINA Progr. REV.
 IF2R 22 E ZZ WB NV23B0 001 A

Rev.	Descrizione	Redatto	Data	Verificato	Data	Approvato	Data	Autorizzato Data
A	EMISSIONE	M. COIA	29/10/21	L. MELICA	30/10/21	A. REZZI	30/10/21	IL PROGETTISTA L. LACROIX 31/10/21