




FASE 1  
Scala 1:500

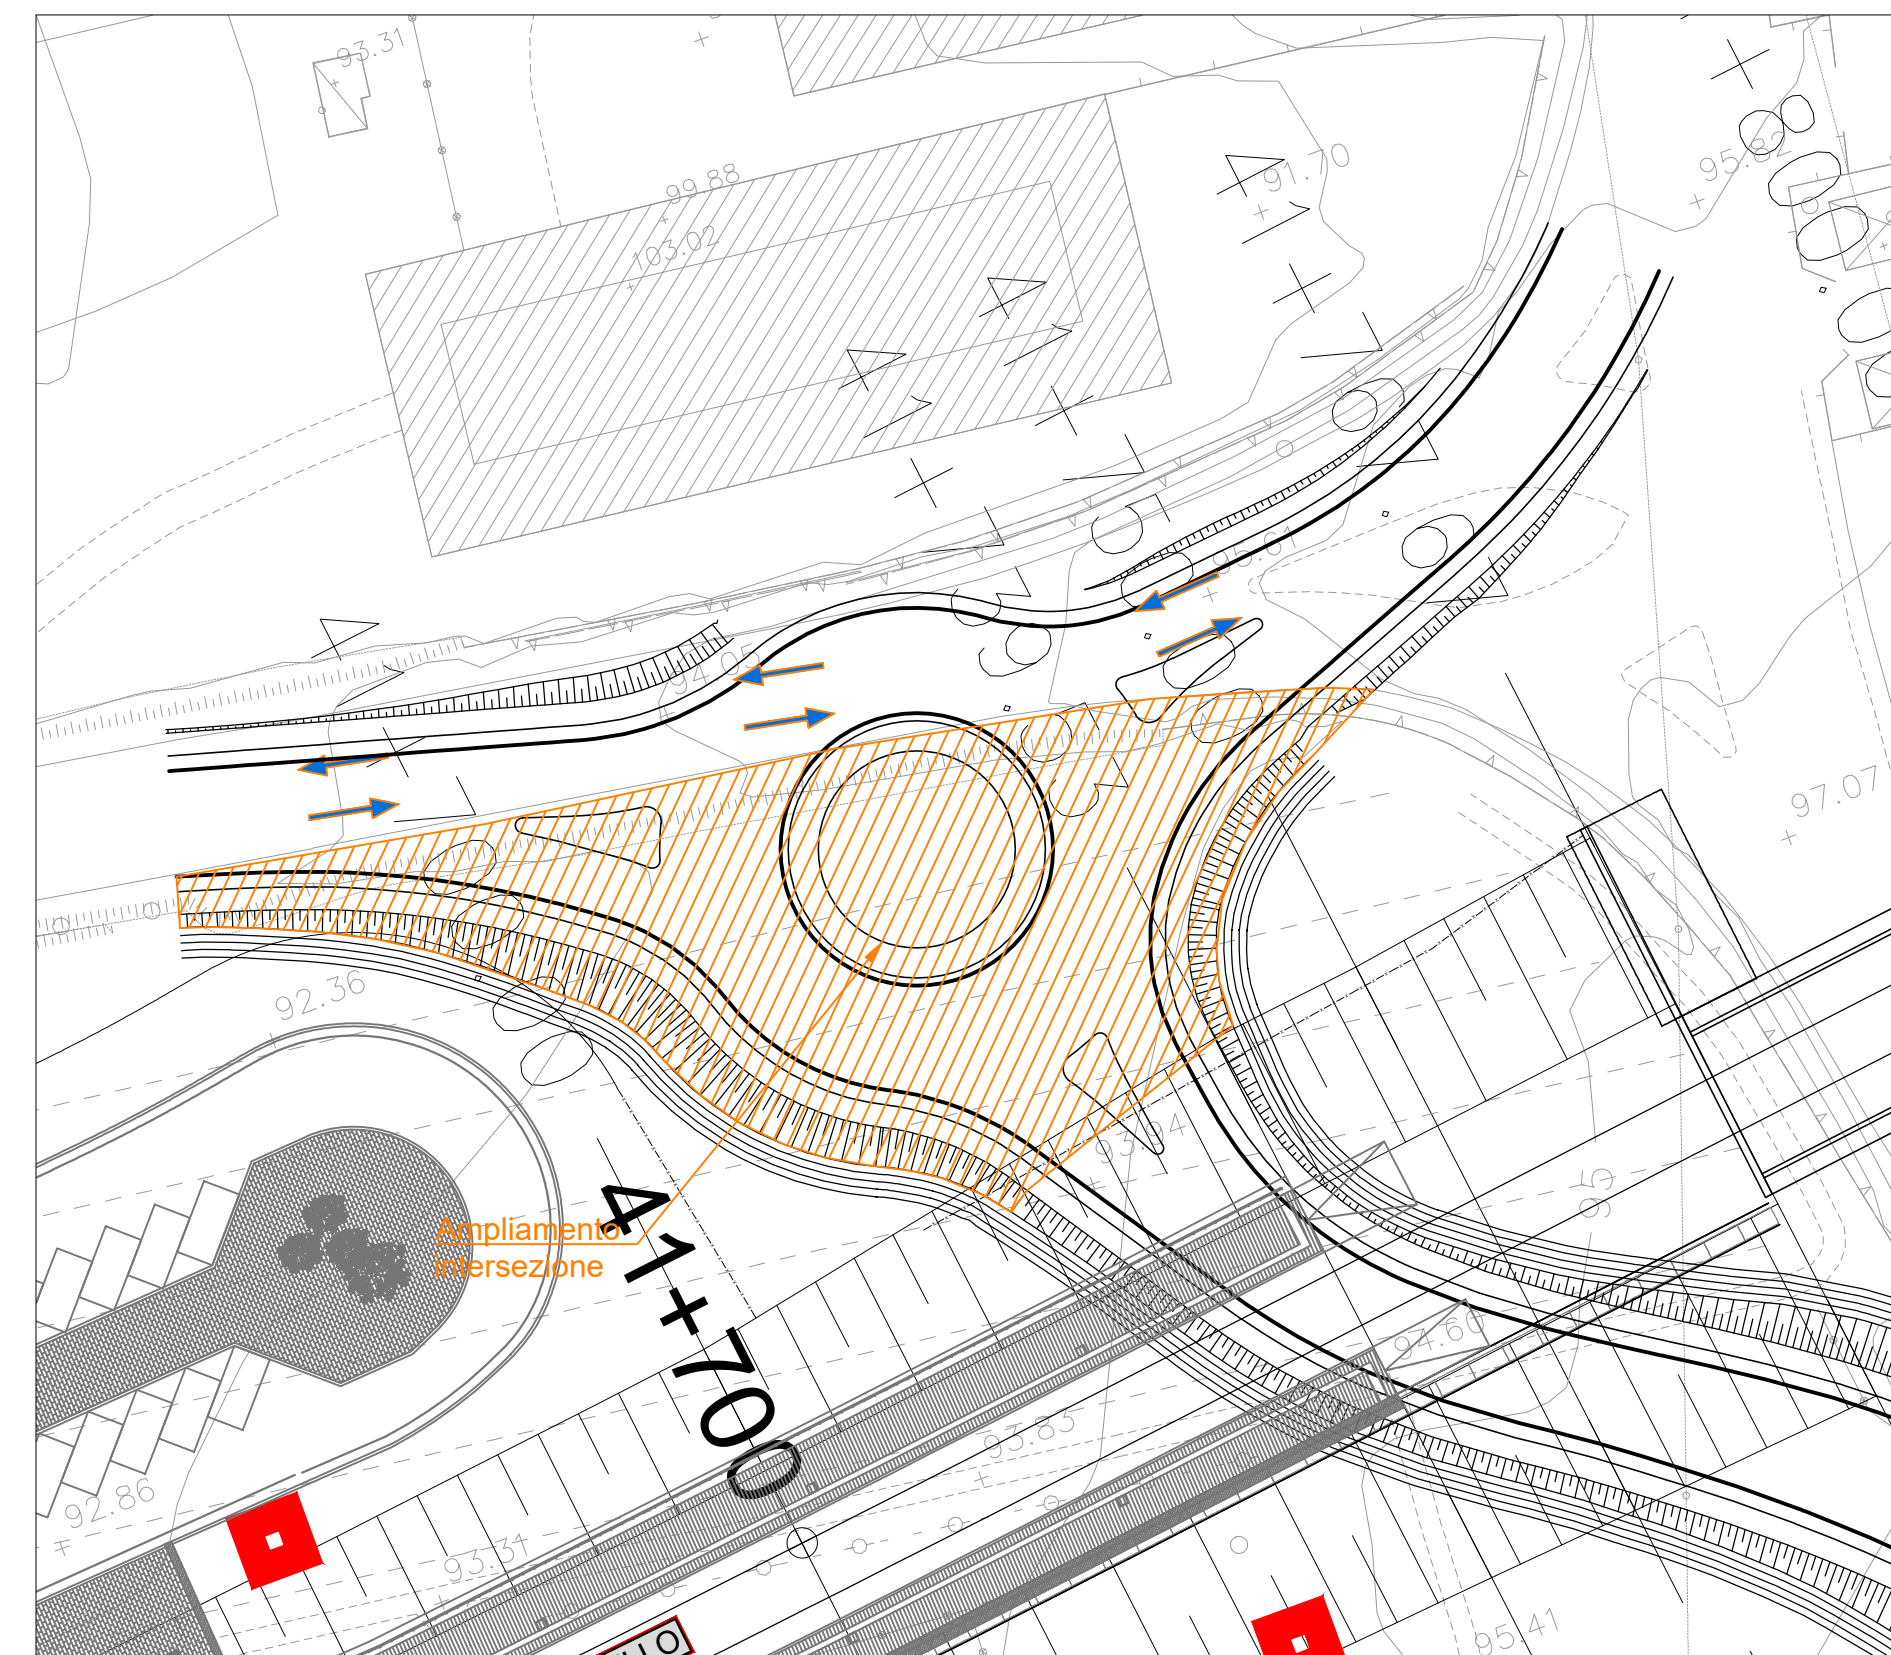


FASE 2  
Scala 1:500

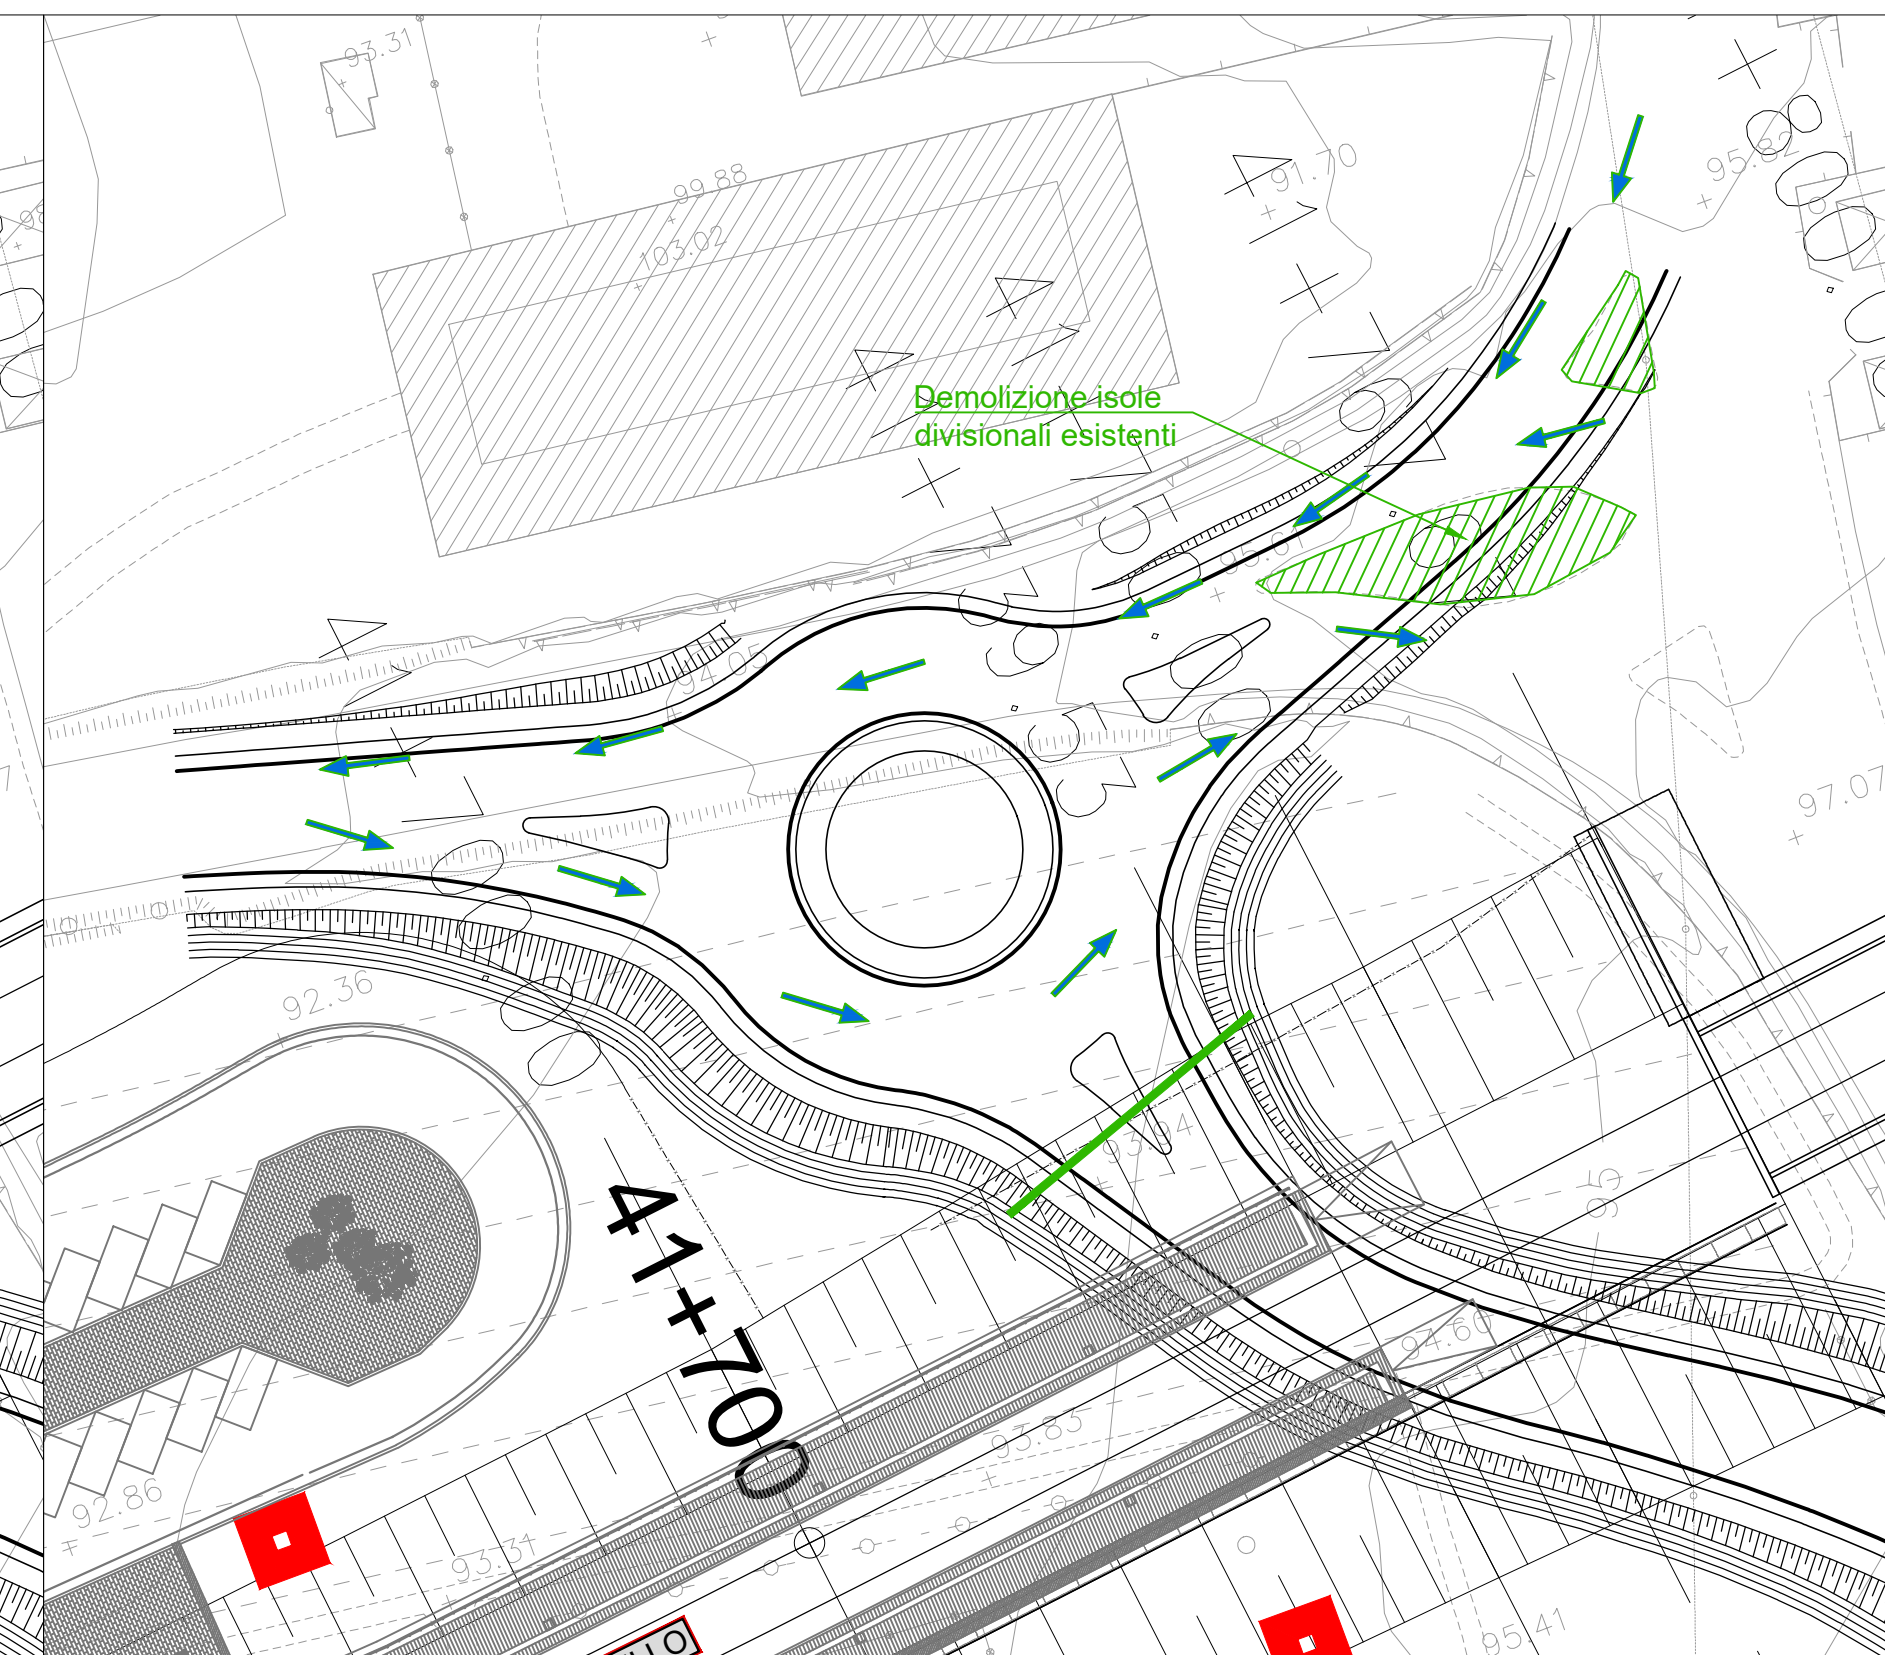


FASE 3  
Scala 1:500

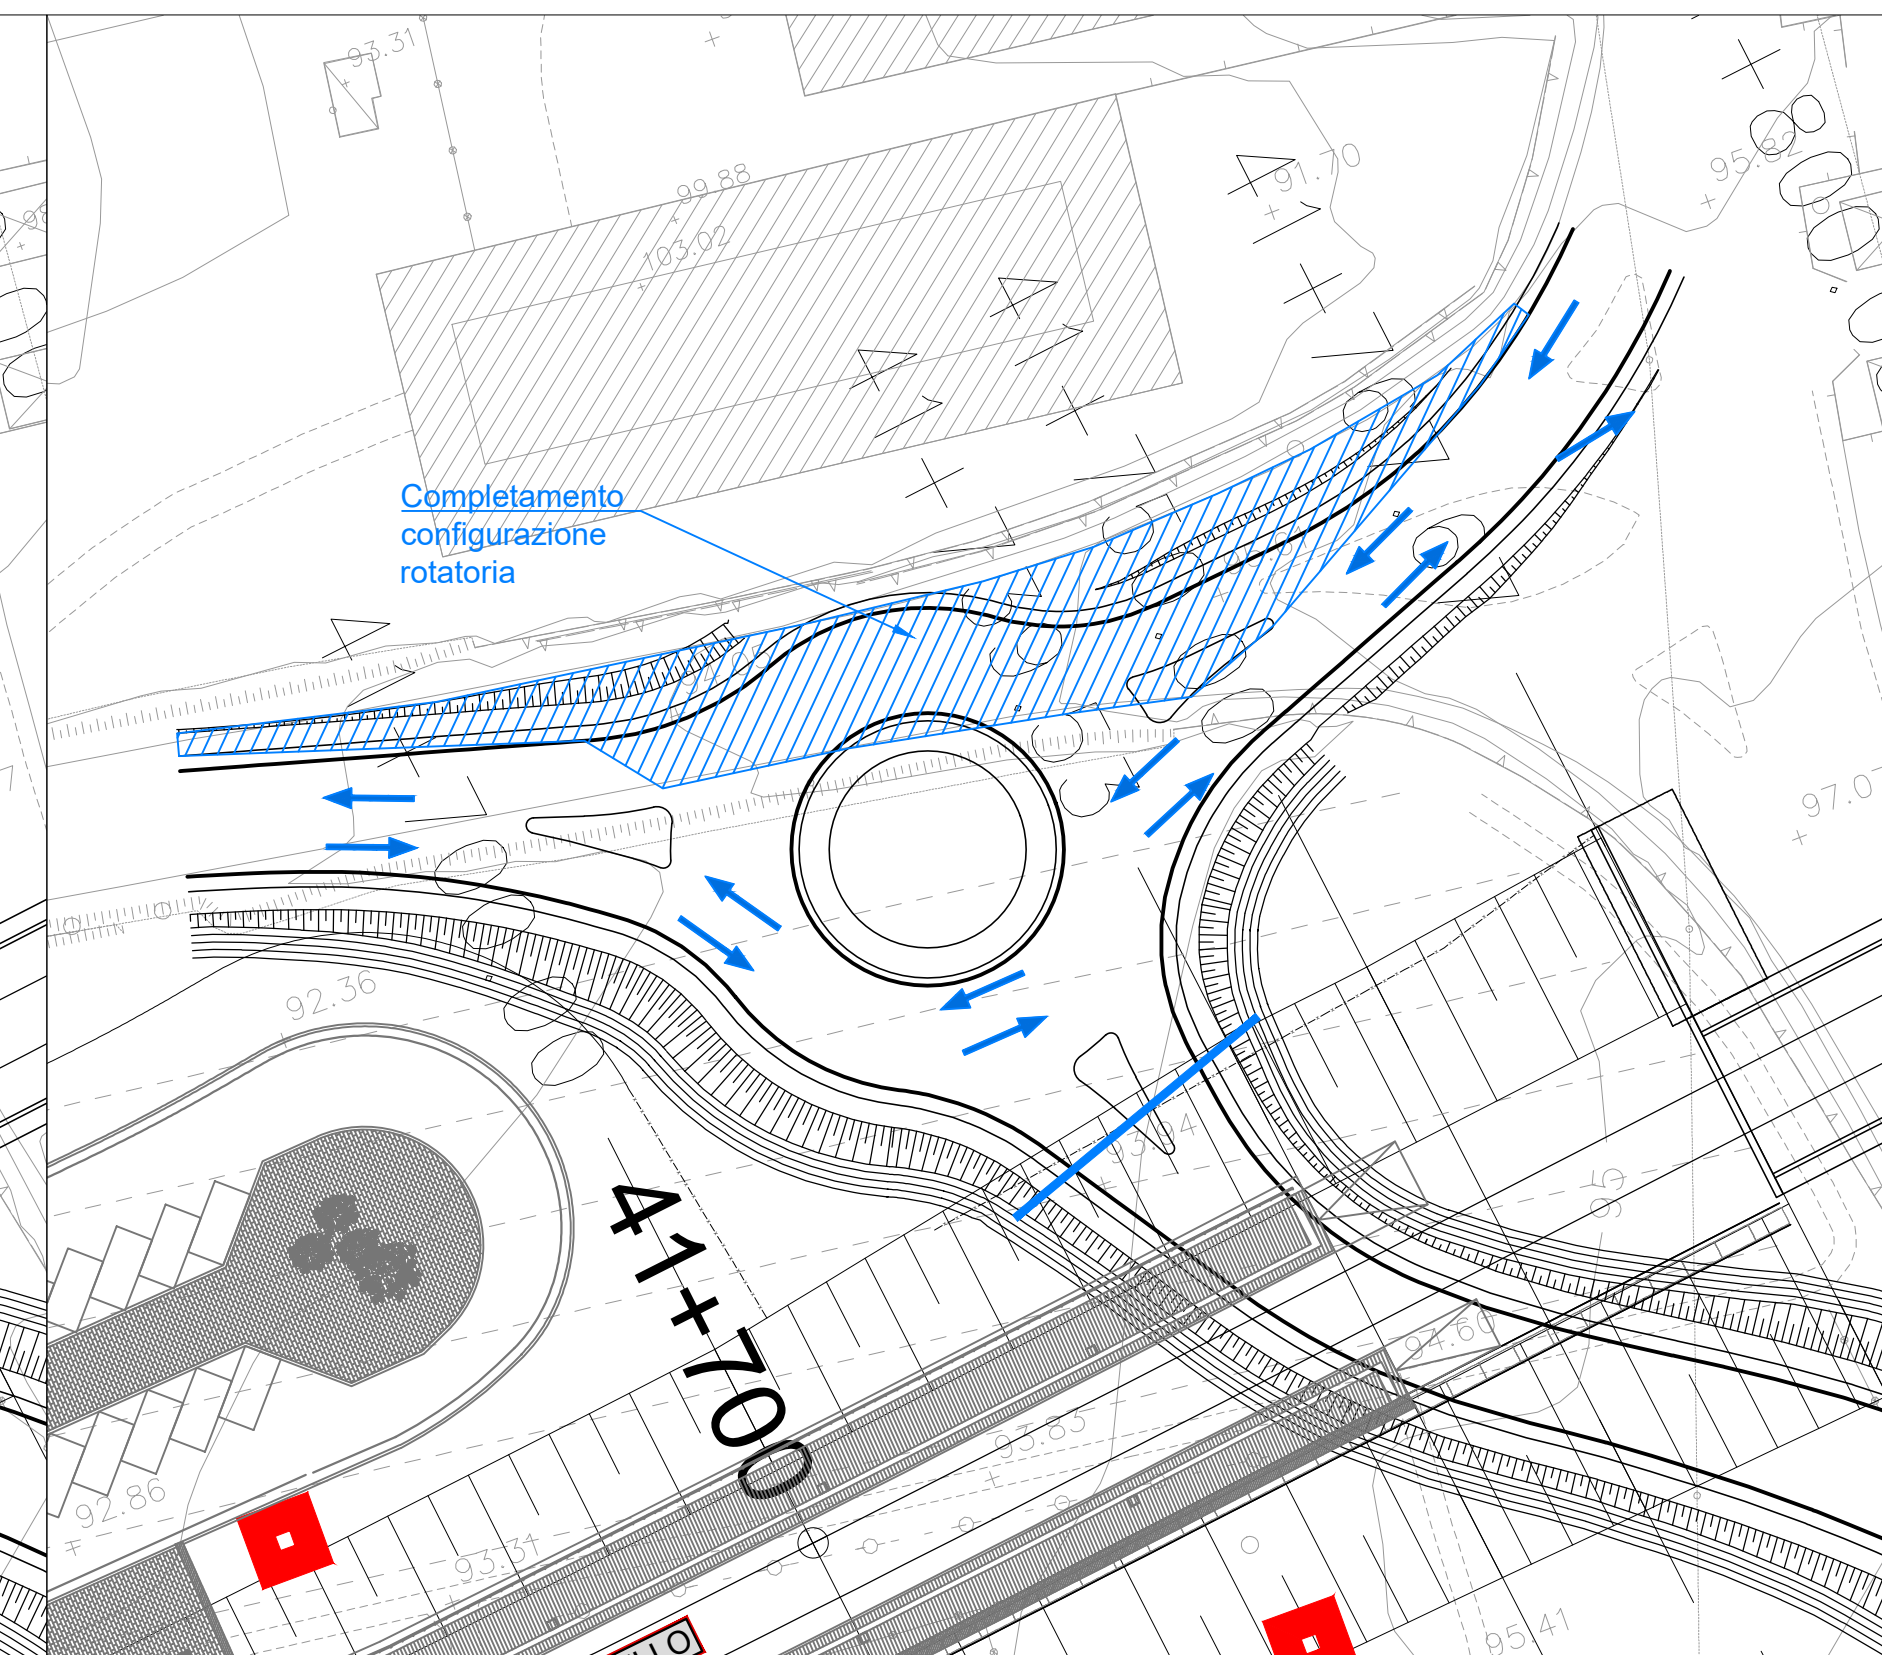



FASE 4  
Scala 1:500

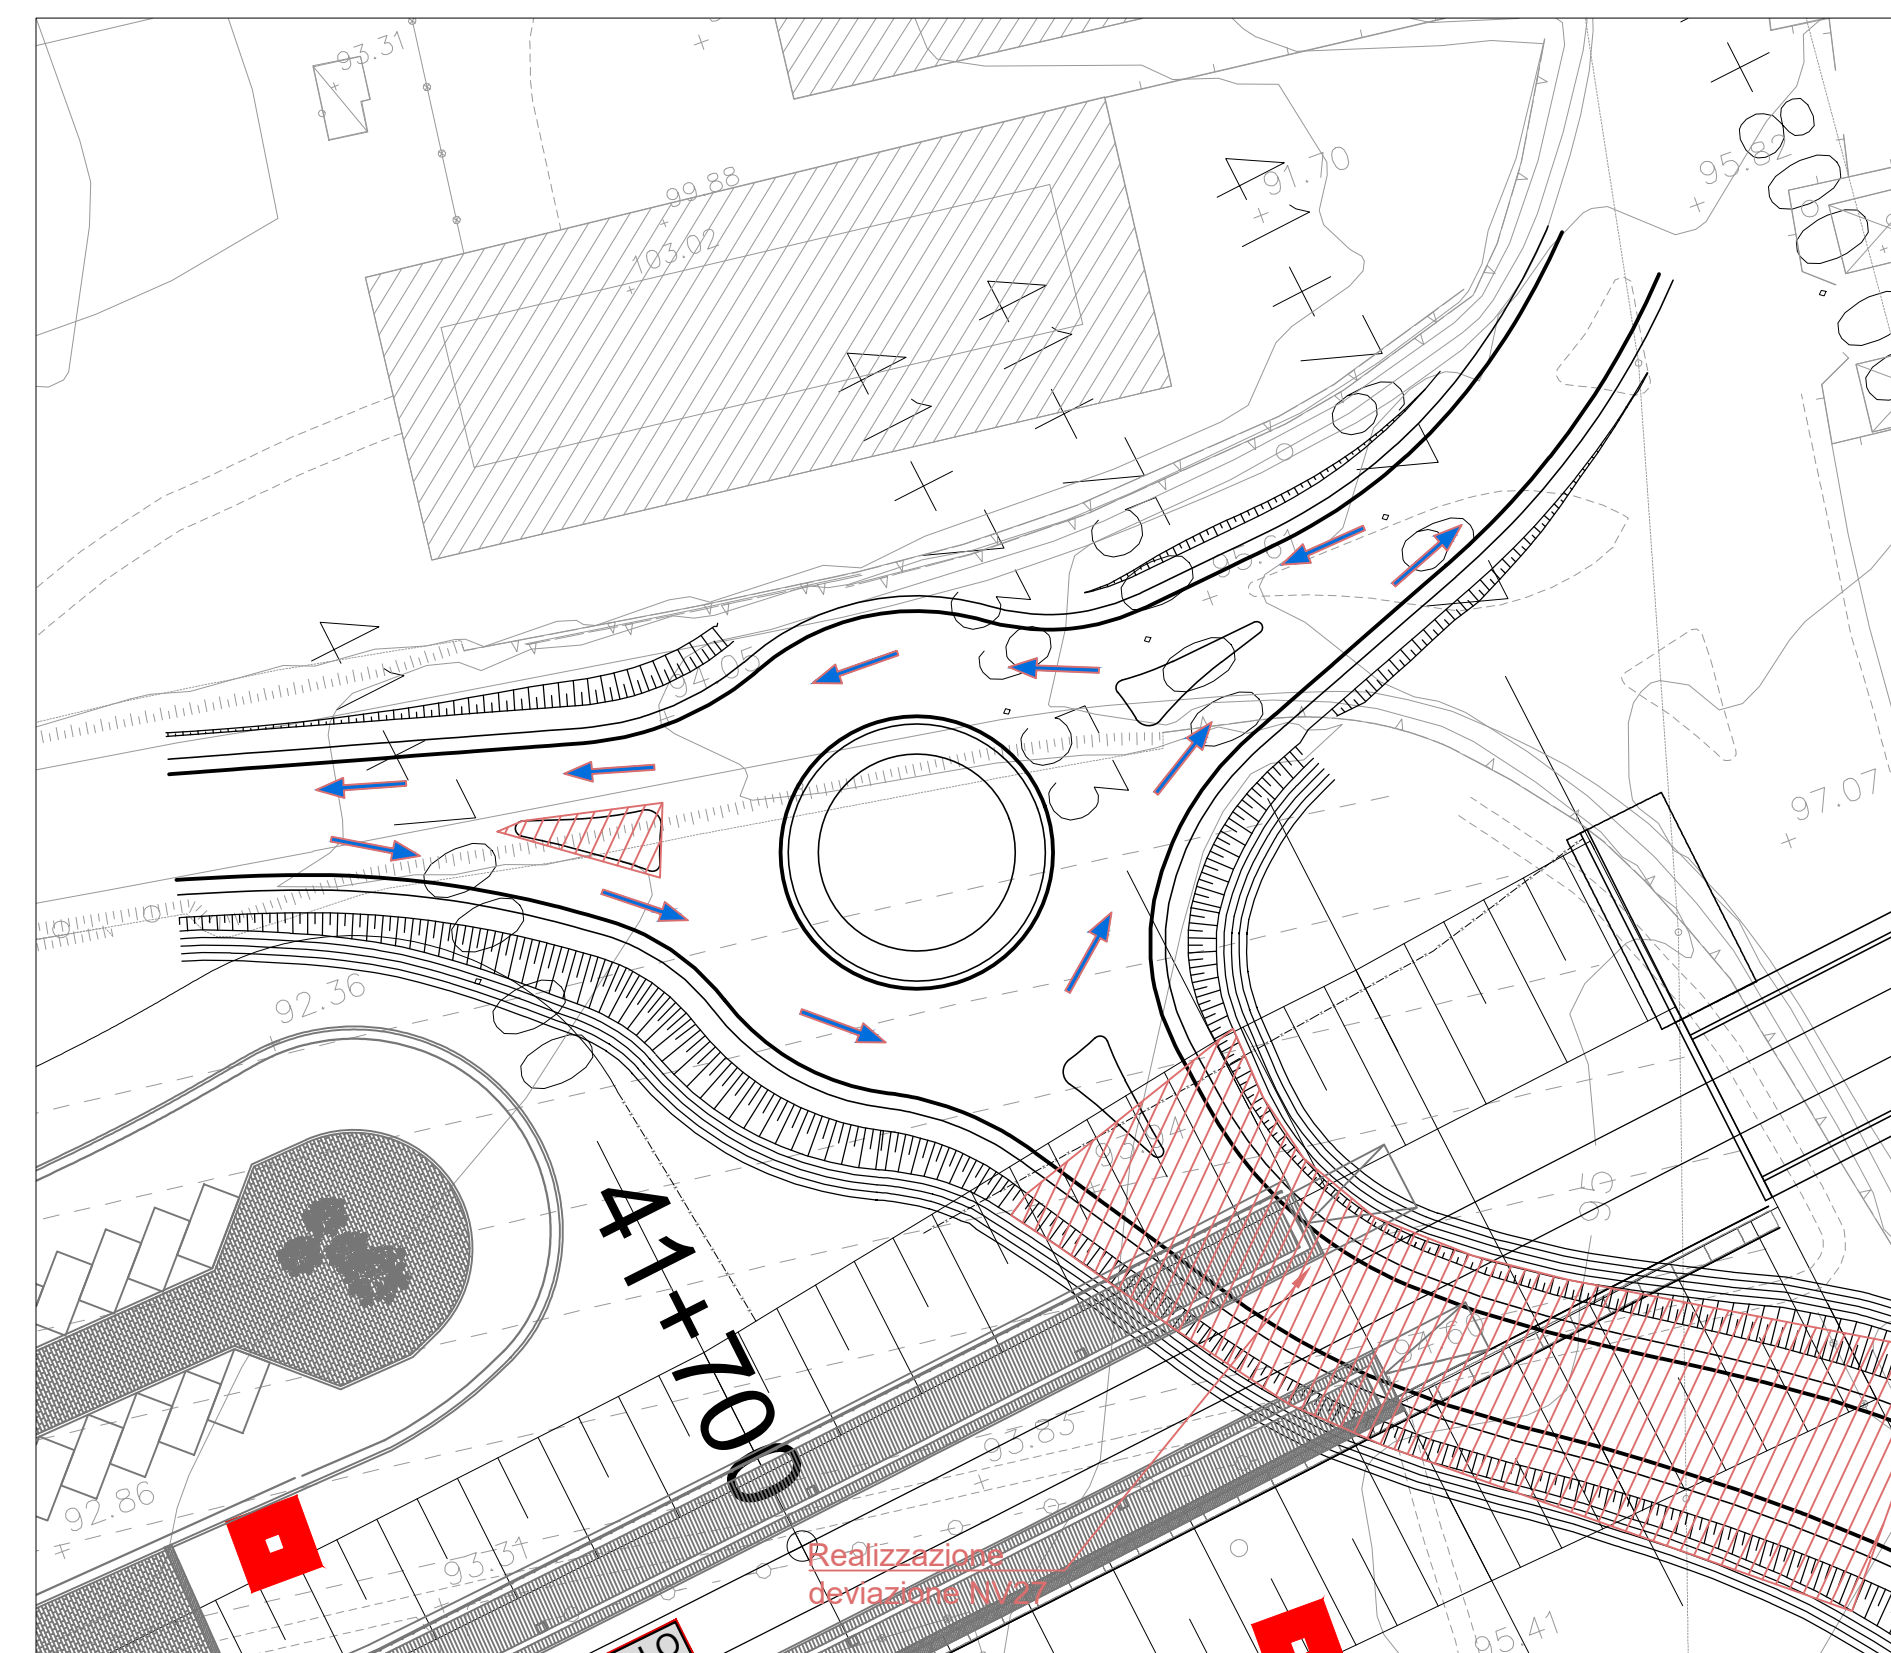

FASE 5  
Scala 1:500

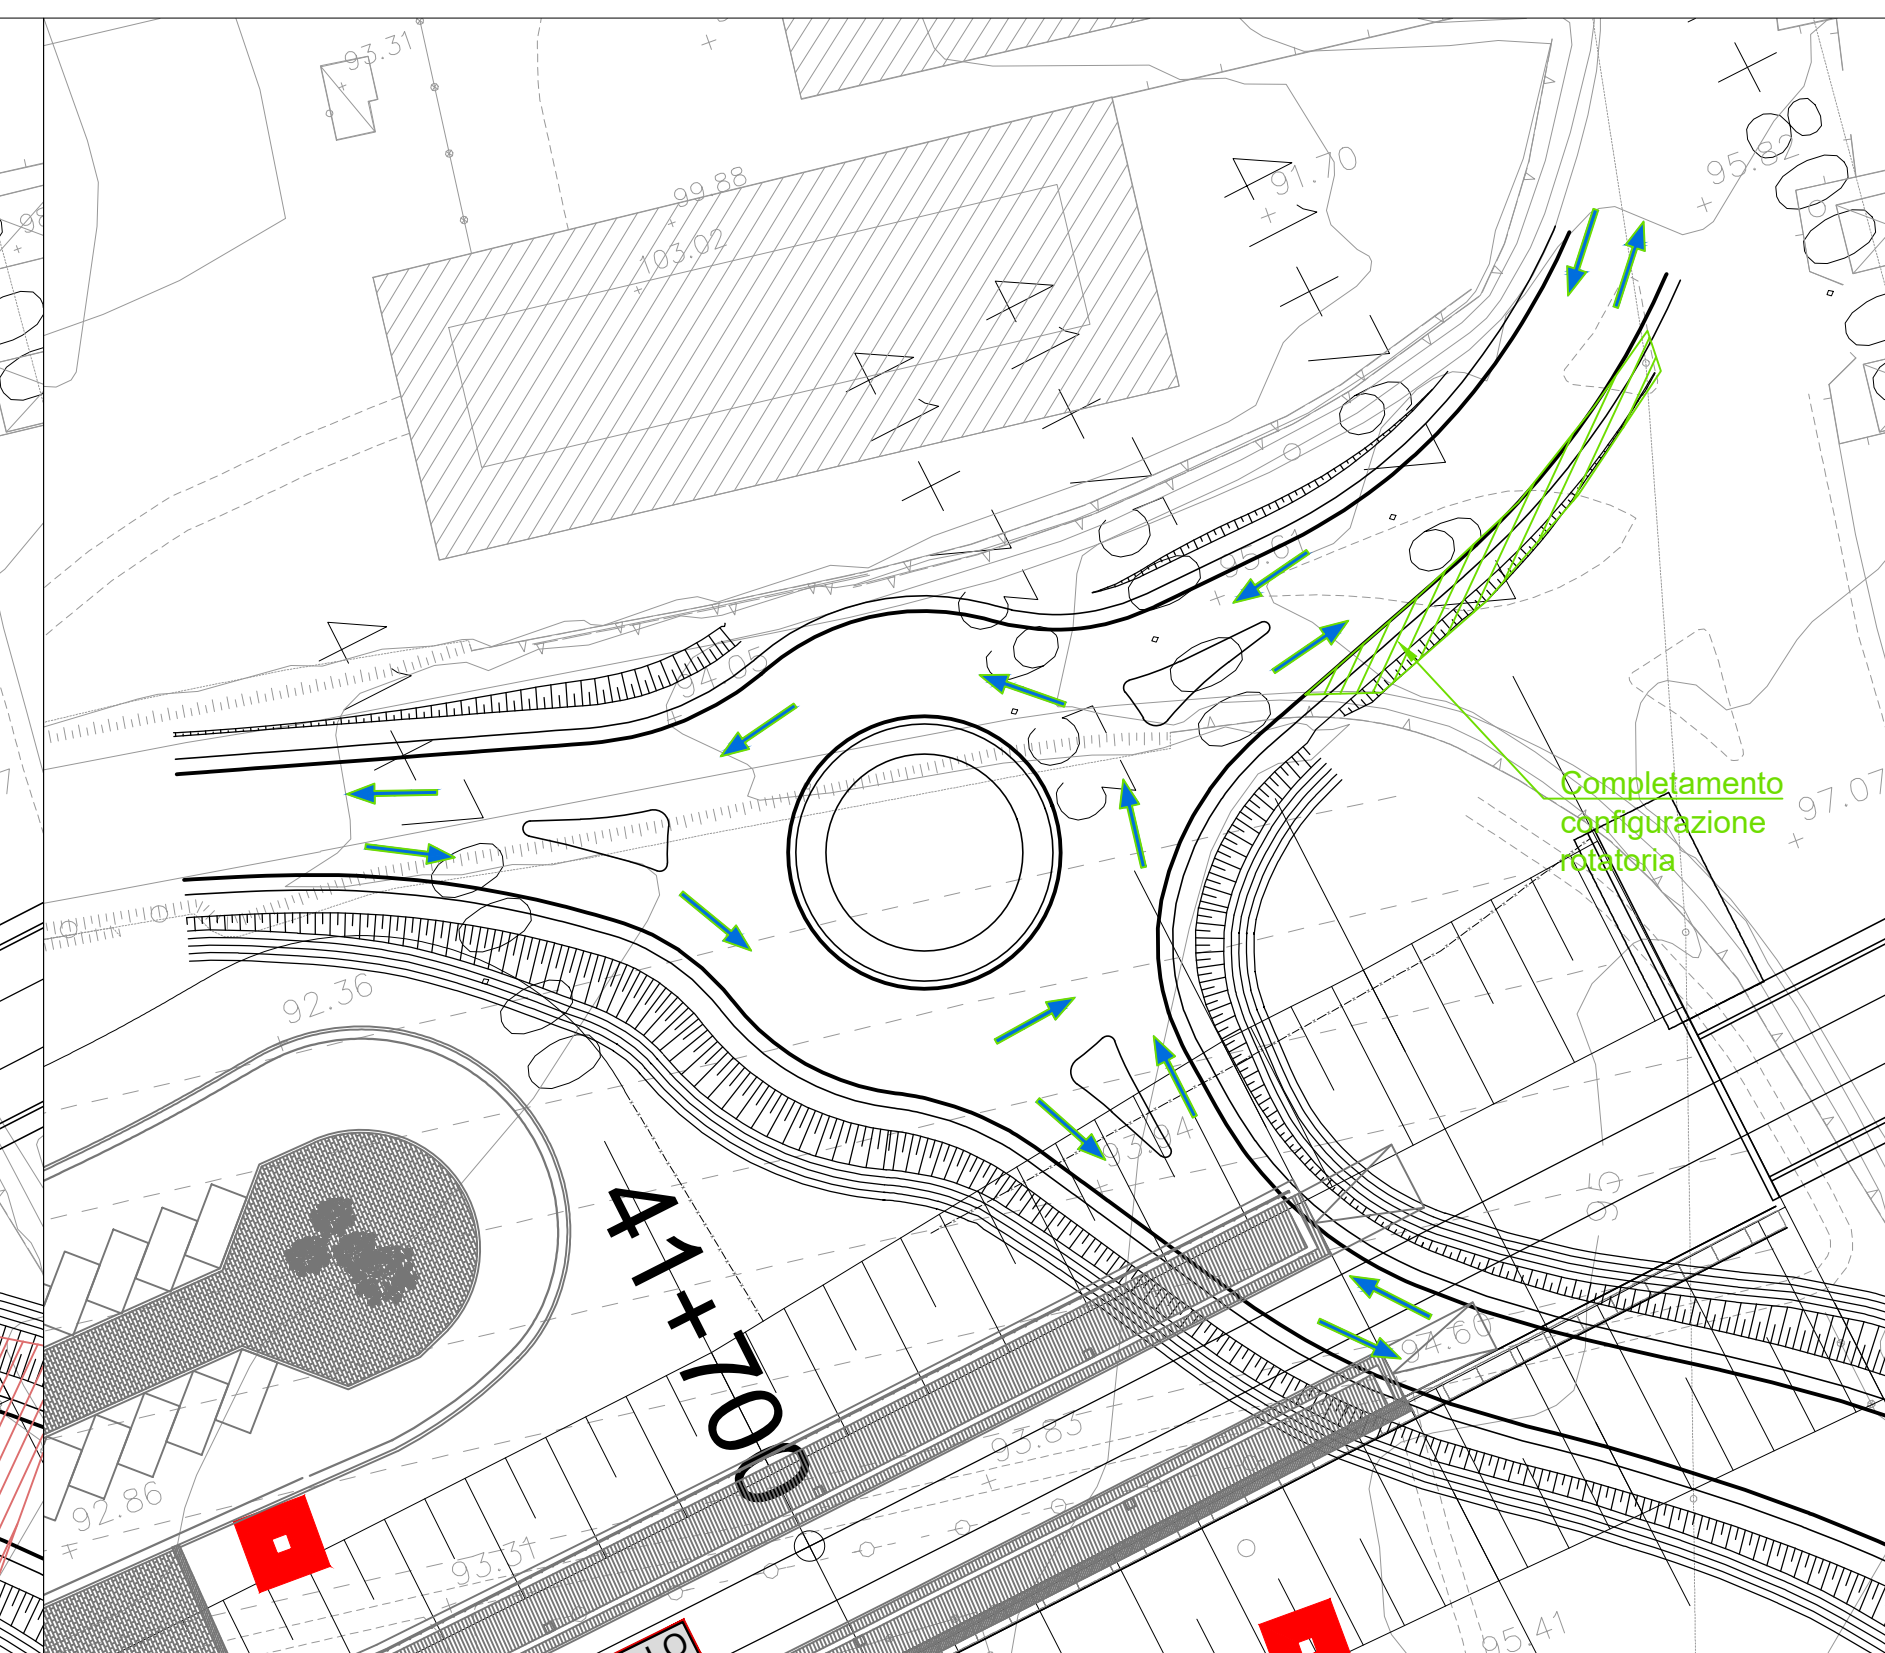

FASE 6  
Scala 1:500

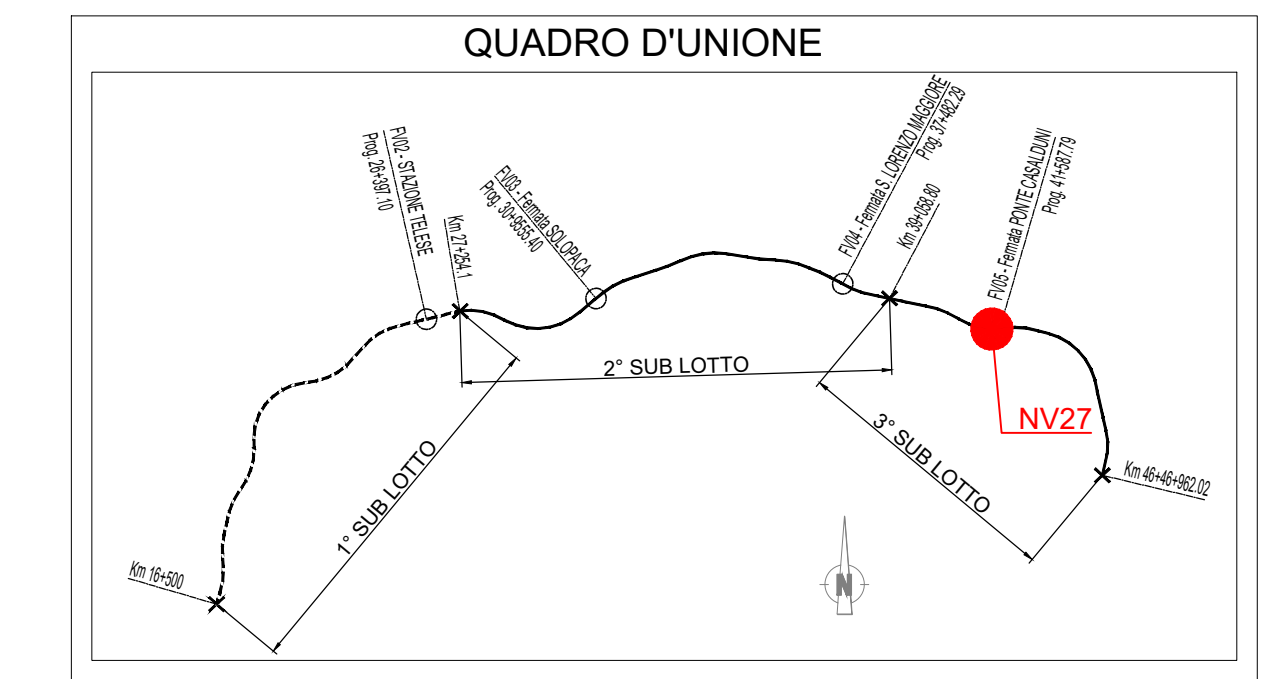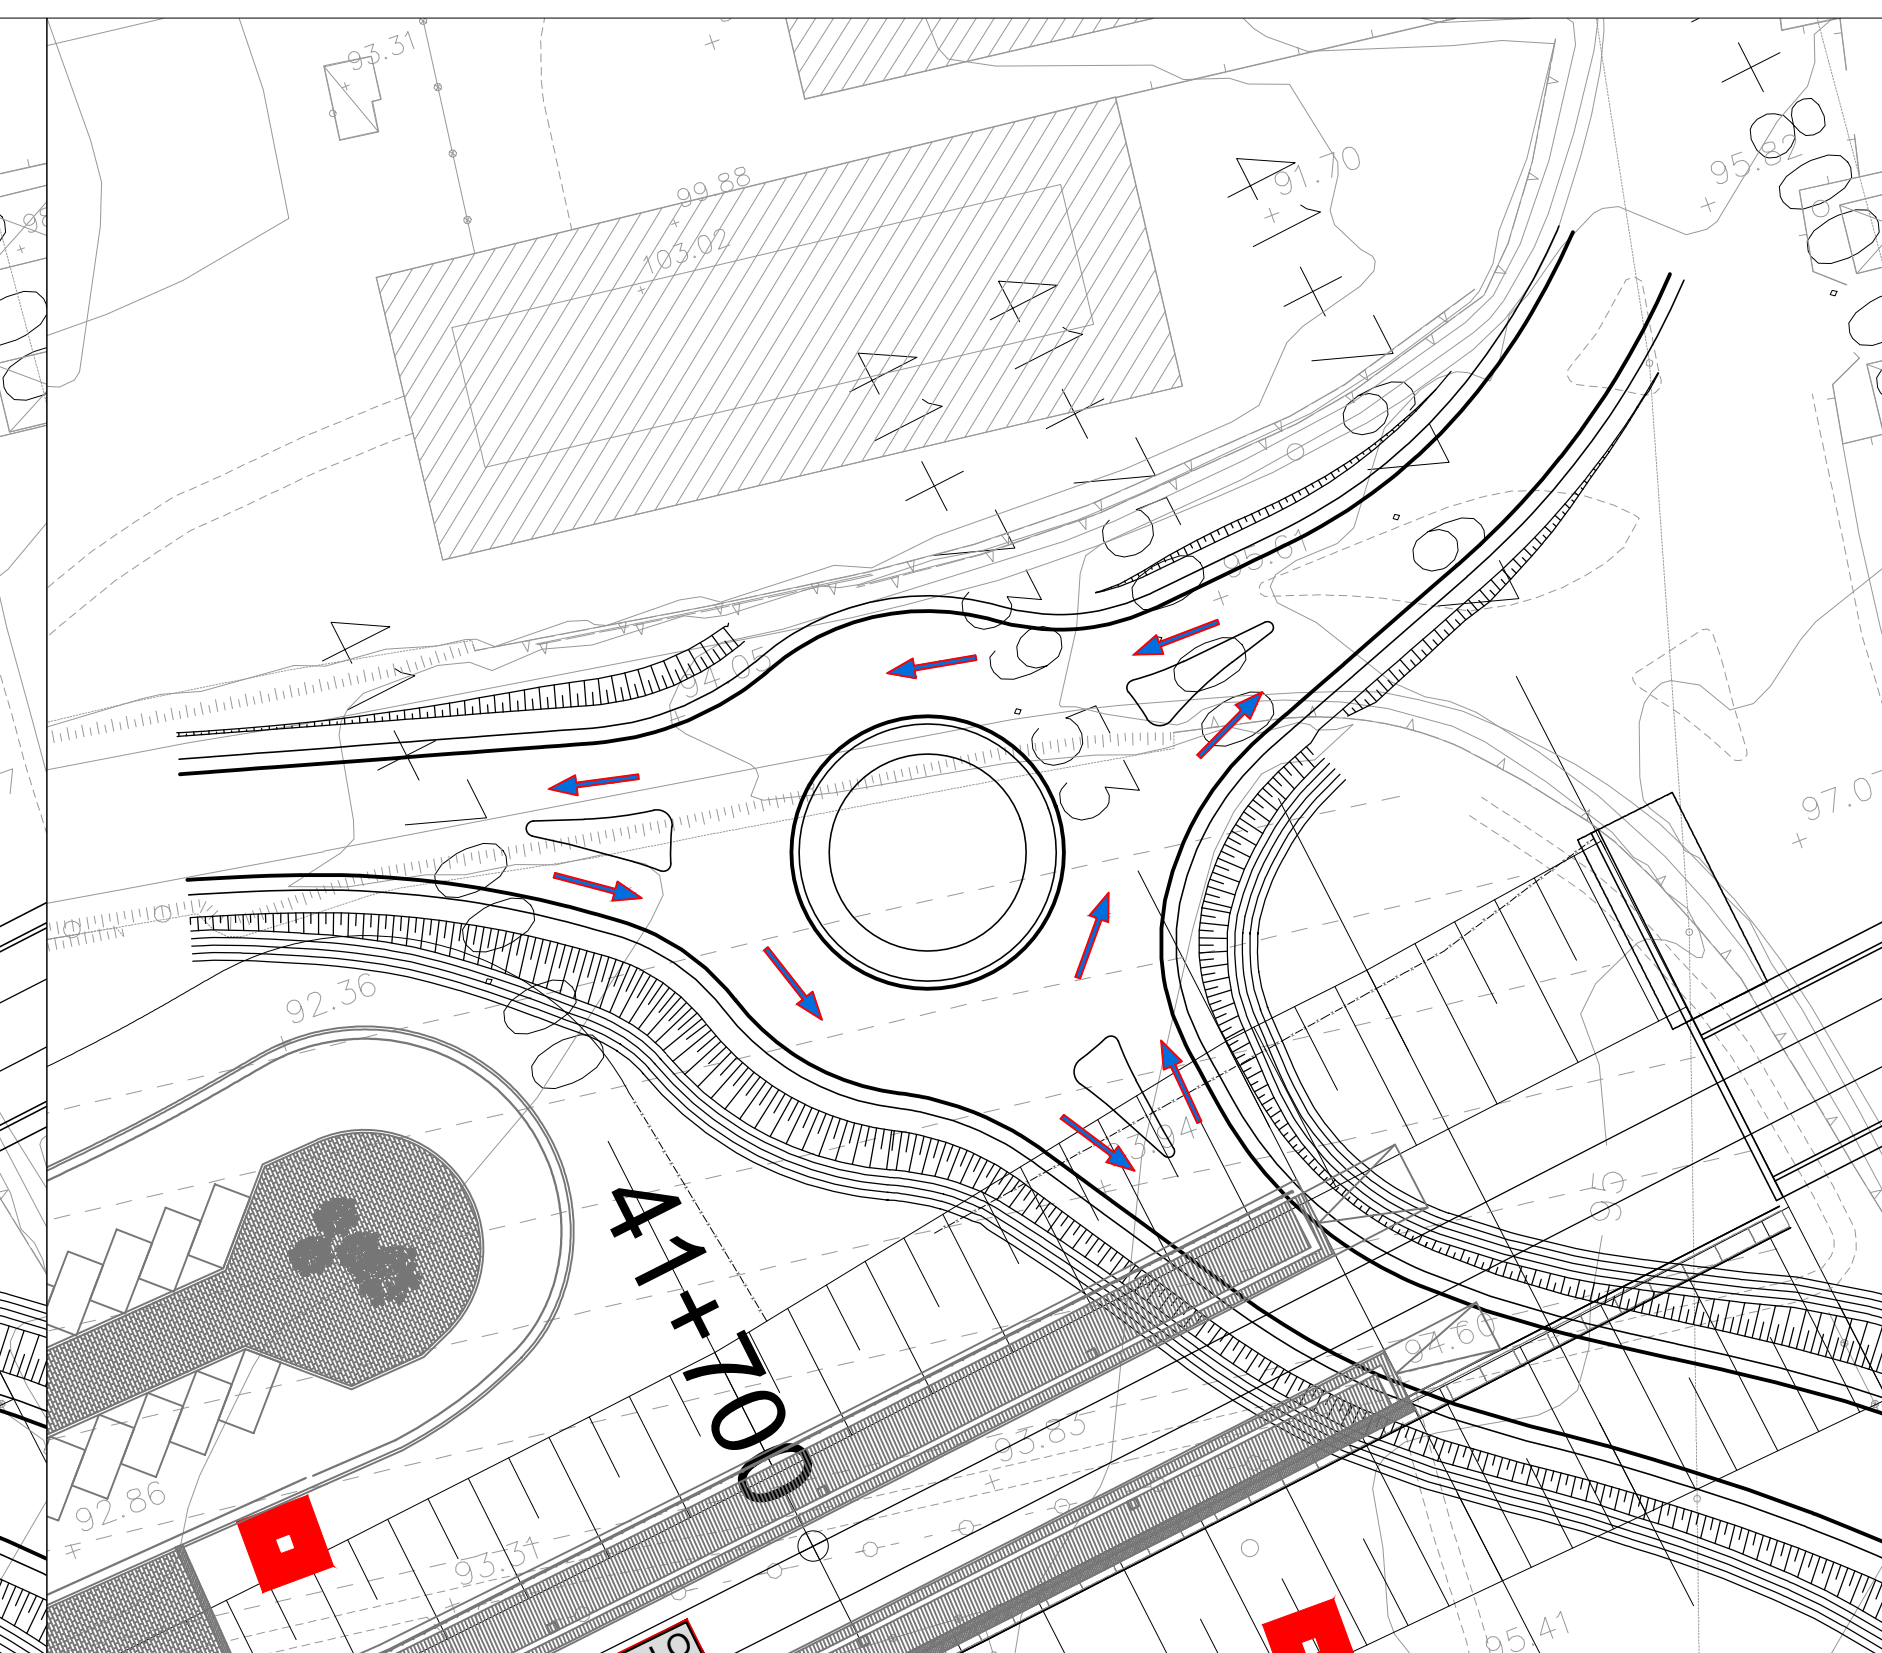

COMMITTENTE: **RFI** RETE FERROVIARIA ITALIANA GRUPPO FERROVIE DELLO STATO ITALIANE

DIREZIONE LAVORI: **ITALFERR** GRUPPO FERROVIE DELLO STATO ITALIANE

APPALTATORE: **TELESE S.c.a.r.l.** Consorzio Telese Società Consortile a Responsabilità Limitata

PROGETTAZIONE: **GHELLA** **ITINERA** **SALCEF** **COGET** **Impianti S.p.A.**

MANDATARIA: **SYSTRA** MANDANTI: **SWS** **SOTECNI** IL DIRETTORE DELLA PROGETTAZIONE: **Ing. L. LACORDA** Responsabile Interazione tra le varie progettazioni disciplinari

**PROGETTO ESECUTIVO**

**ITINERARIO NAPOLI-BARI**  
**RADDOPPIO TRATTA CANCELLO - BENEVENTO**  
**II LOTTO FUNZIONALE FRASSO TELESINO - VITULANO**  
**3° SUBLOTTO SAN LORENZO - VITULANO**

DISEGNO  
 VIABILITÀ  
 NV27 - S.P. VITULANESE

FASI COSTRUTTIVE

APPALTATORE: **TELESE S.c.a.r.l.** SCALA: 1:500

Rev.	Descrizione	Redatto	Data	Verificato	Data	Approvato	Data	Autorizzato	Data
A	EMMISSIONE	F. FRAPANESE	28/04/2021	G. MARTUSCELLI	30/04/2021	A. REZZI	30/04/2021	IL PROGETTO È STATO AUTORIZZATO	06/05/2021