DIAGRAMMI VELOCITA' E VISIBILITA'

Diagramma visibilità - Arresto - Corsia DX1 - NV26 - Tratto 2

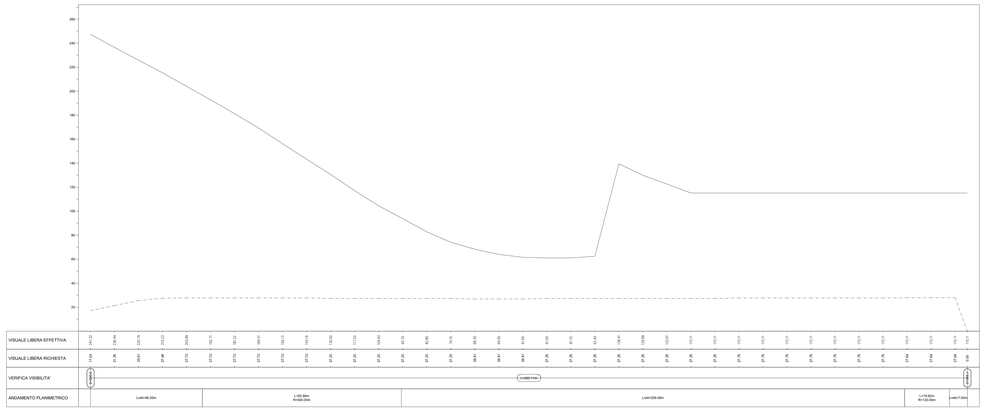

Diagramma visibilità - Arresto - Corsia SX1 - NV26 - Tratto 2

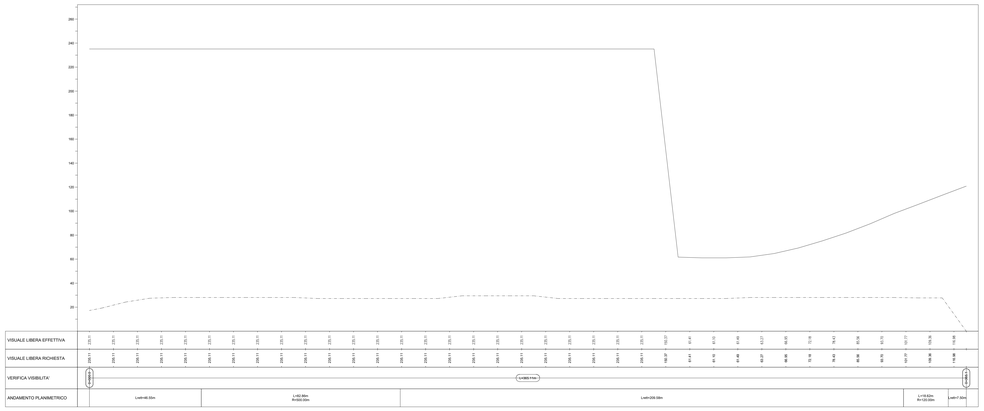

Diagramma visibilità - Sorpasso - Corsia DX1 - NV26 - Tratto 2

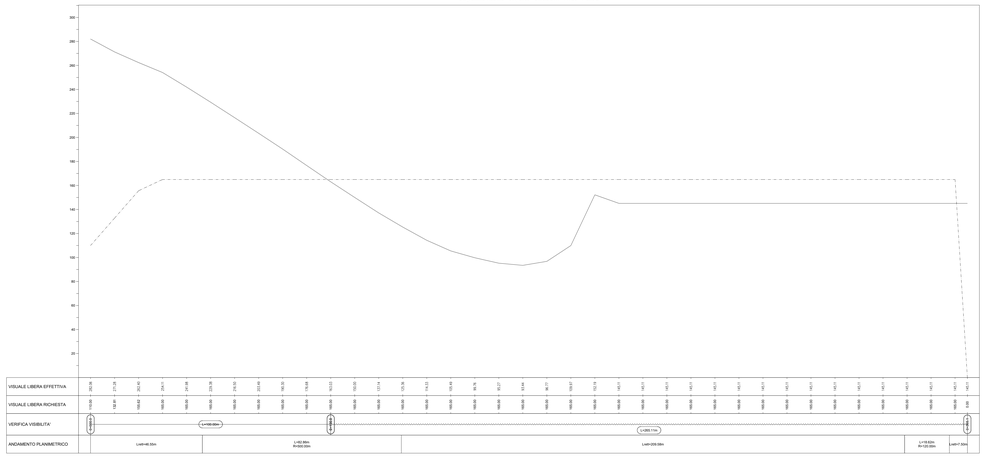

Diagramma visibilità - Sorpasso - Corsia SX1 - NV26 - Tratto 2

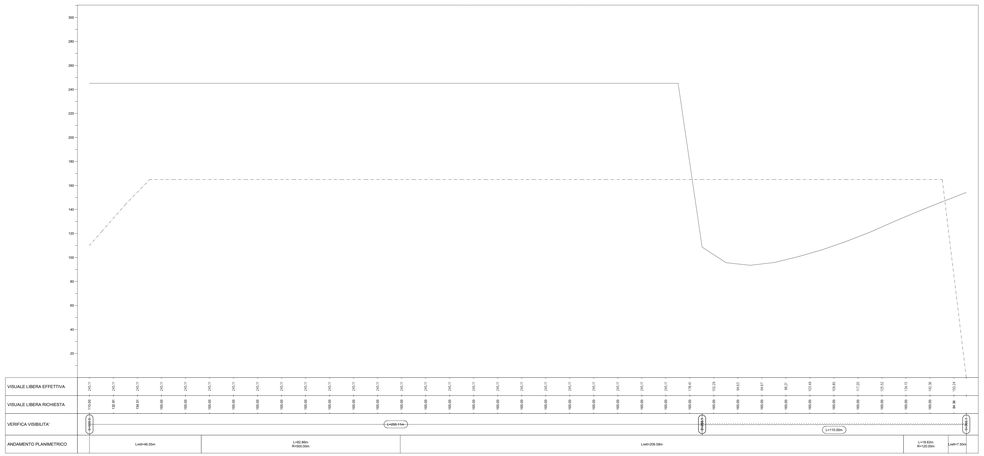

QUADRO D'UNIONE

VISUALE LIBERA
VISUALE LIBERA EFFETTIVA
VISUALE LIBERA RICHIESTA

VERIFICA VISIBILITA'
VERIFICA SODDISFATTA
VERIFICA NON SODDISFATTA

COMMITTENTE: RFI RETE FERROVIARIA ITALIANA – GRUPPO FERROVIE DELLO STATO ITALIANE

DIREZIONE LAVORI: ITALFERR – GRUPPO FERROVIE DELLO STATO ITALIANE

APPALTATORE: TELESE S.c.a.r.l. – Consorzio Telese Società Consortile a Responsabilità Limitata

Ghella | ITINERA | SALINI IMPREGILO GROUP | SALCEF COSTRUZIONI | CGCIT Impianti S.p.A.

PROGETTAZIONE:
MANDATARIA: SYSTRA
MANDANTI: SWS | SOTECNI

IL DIRETTORE DELLA PROGETTAZIONE: Ing. S. LUCCHESI
Responsabile integrazione tra le varie prestazioni specialistiche

PROGETTO ESECUTIVO

ITINERARIO NAPOLI-BARI
RADDOPPIO TRATTA CANCELLO - BENEVENTO
II LOTTO FUNZIONALE FRASSO TELESINO – VITULANO
2° SUBLOTTO TELESE – SAN LORENZO

DISEGNO
VIABILITÀ
NV26 - ADEGUAMENTO VIABILITÀ LOCALE DAL KM 41+170 AL KM 41+530
TRATTO 2
DIAGRAMMI VELOCITÀ E VISIBILITÀ

APPALTATORE: IL DIRETTORE TECNICO – Dott. Ing. S. LUCCHESI

SCALA: 1:500

COMMESSA	LOTTO	FASE	ENTE	TIPO DOC.	OPERA/DISCIPLINA	PROGR.	REV.
I F 2 R	2 2	E	Z I Z	D 8	N V 2 6 0 0	0 0 2	A

Rev.	Descrizione	Redatto	Data	Verificato	Data	Approvato	Data	Autorizzato Data
A	EMISSIONE	A. TRAFAMENE	29/04/2021	G. MARTUSCELLI	30/04/2021	A. DELEO	30/04/2021	IL PROGETTISTA INTEGRATORE: Ing. S. LUCCHESI

File: IF2R 3 2 E ZZ D8 NV 26 0 0 002 A.dwg — n. Elab.