



DIAGRAMMI VELOCITA' E VISIBILITA'

Diagramma visibilità - Arresto - Corsia DX1 - NV32
Da prog. 0+000.00 a prog. 0+084.60

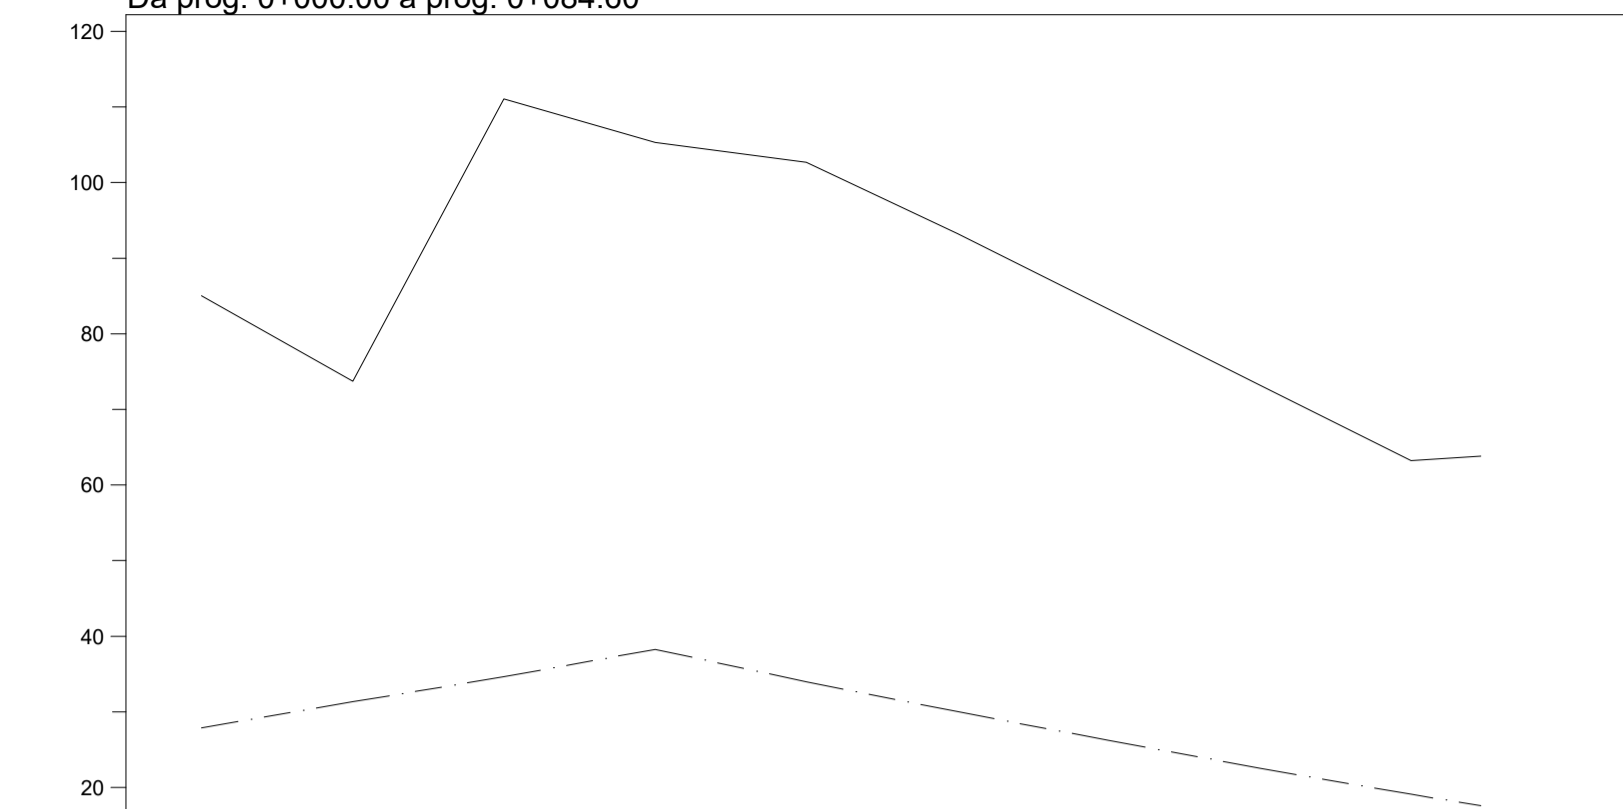


VISUALE LIBERA EFFETTIVA	85.02	73.74	111.08	105.29	102.69	93.24	83.24	73.24	63.24	53.24	43.24
VISUALE LIBERA RICHIESTA	27.90	31.34	34.63	38.26	33.97	30.02	26.22	22.55	18.90	15.24	11.58
VERIFICA VISIBILITA'											
ANDAMENTO PLANIMETRICO	L=84.61m										

Diagramma visibilità - Arresto - Corsia DX1 - NV32
Da prog. 0+084.60 a prog. 0+164.60

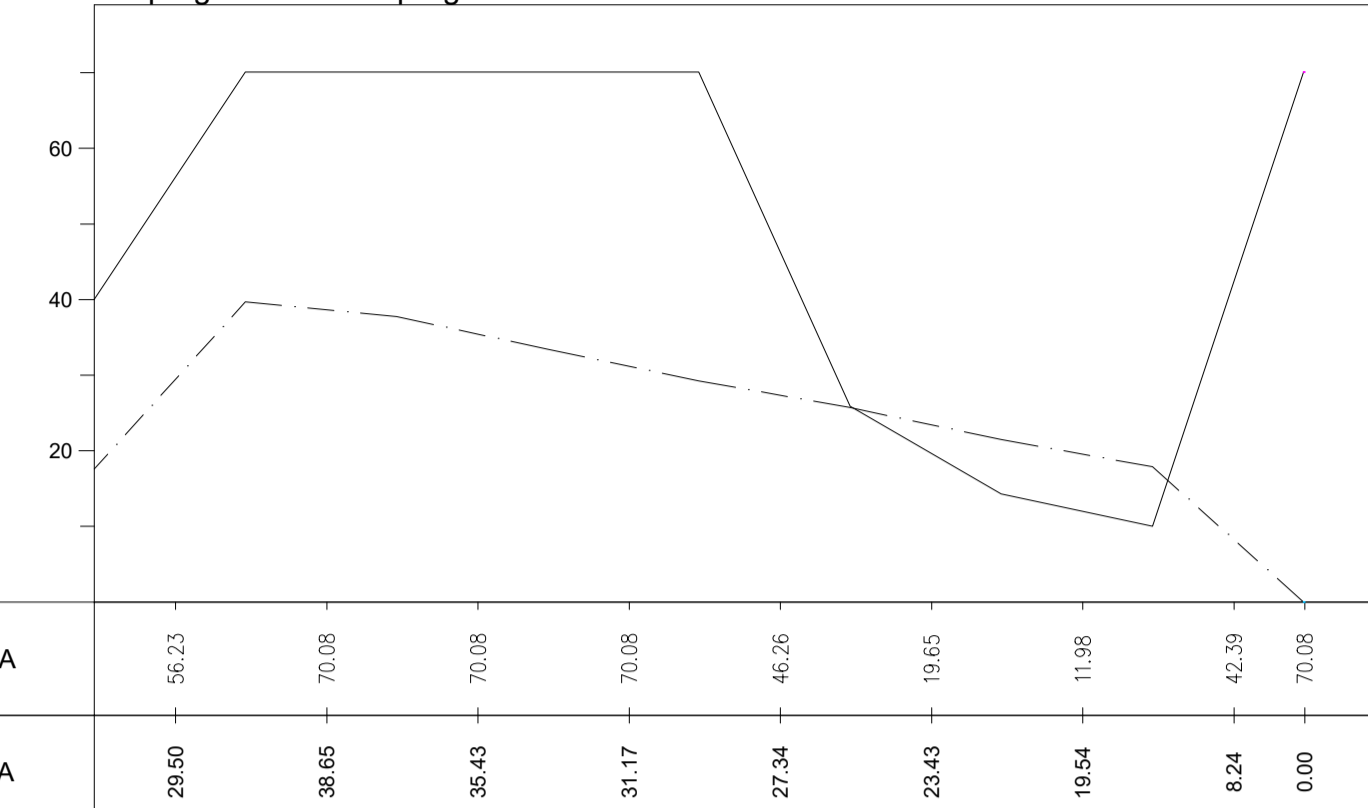


VISUALE LIBERA EFFETTIVA	56.23	70.08	70.08	70.08	45.26	19.65	11.99	42.39	70.08	70.08	70.08
VISUALE LIBERA RICHIESTA	29.90	38.95	36.43	31.17	27.34	23.43	19.54	8.24	0.00	0.00	0.00
VERIFICA VISIBILITA'											
ANDAMENTO PLANIMETRICO	L=70.04m										

Diagramma visibilità - Arresto - Corsia SX1 - NV32
Da prog. 0+000.00 a prog. 0+084.60

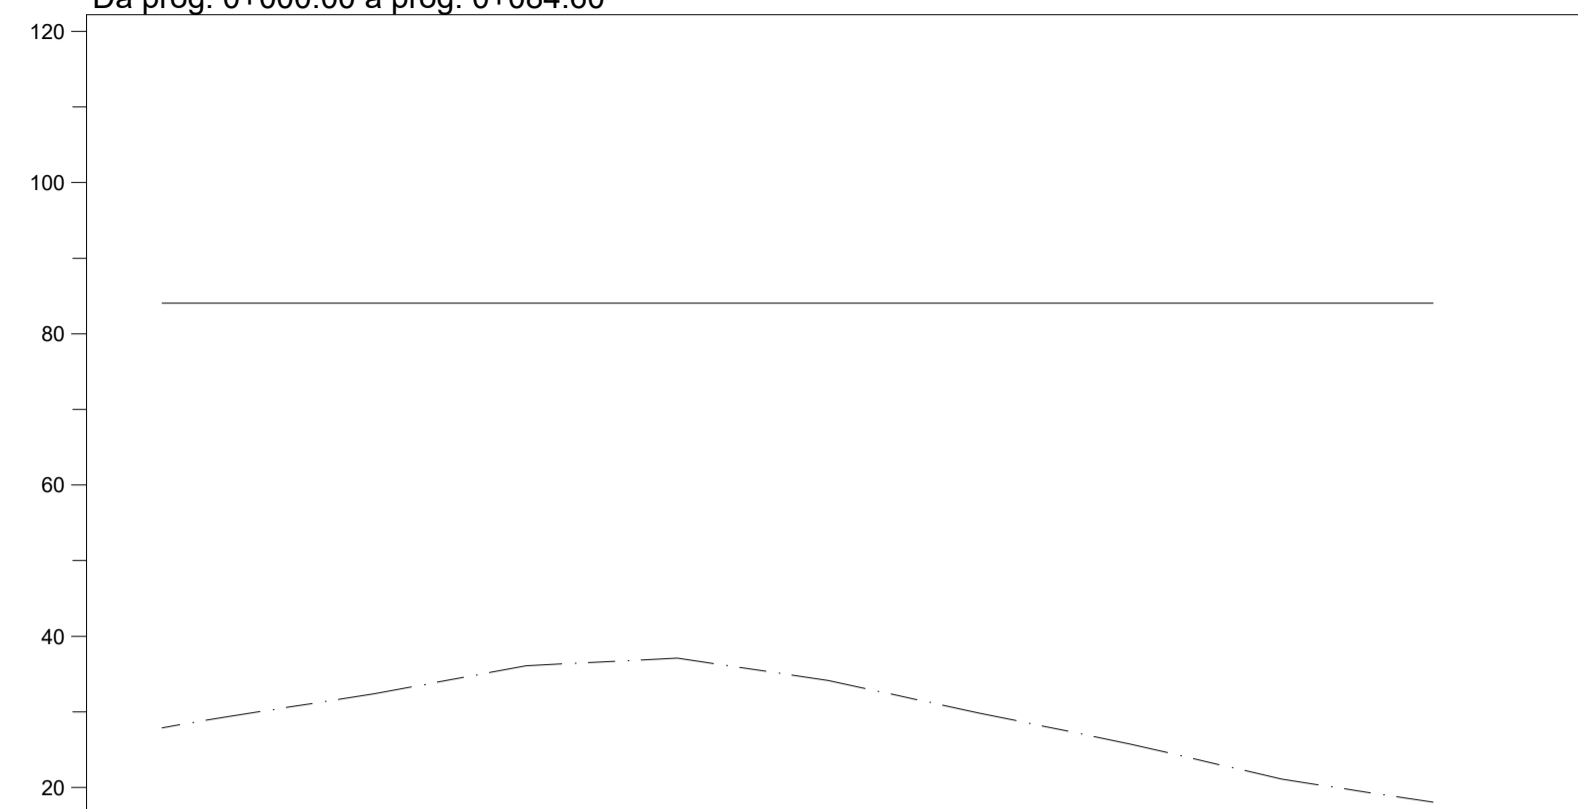


VISUALE LIBERA EFFETTIVA	84.07	84.07	84.07	84.07	84.07	84.07	84.07	84.07	84.07	84.07	84.07
VISUALE LIBERA RICHIESTA	27.90	31.13	34.39	36.69	35.34	31.59	27.41	22.99	19.28	15.57	11.86
VERIFICA VISIBILITA'											
ANDAMENTO PLANIMETRICO	L=84.07m										

Diagramma visibilità - Arresto - Corsia SX1 - NV32
Da prog. 0+084.60 a prog. 0+164.60

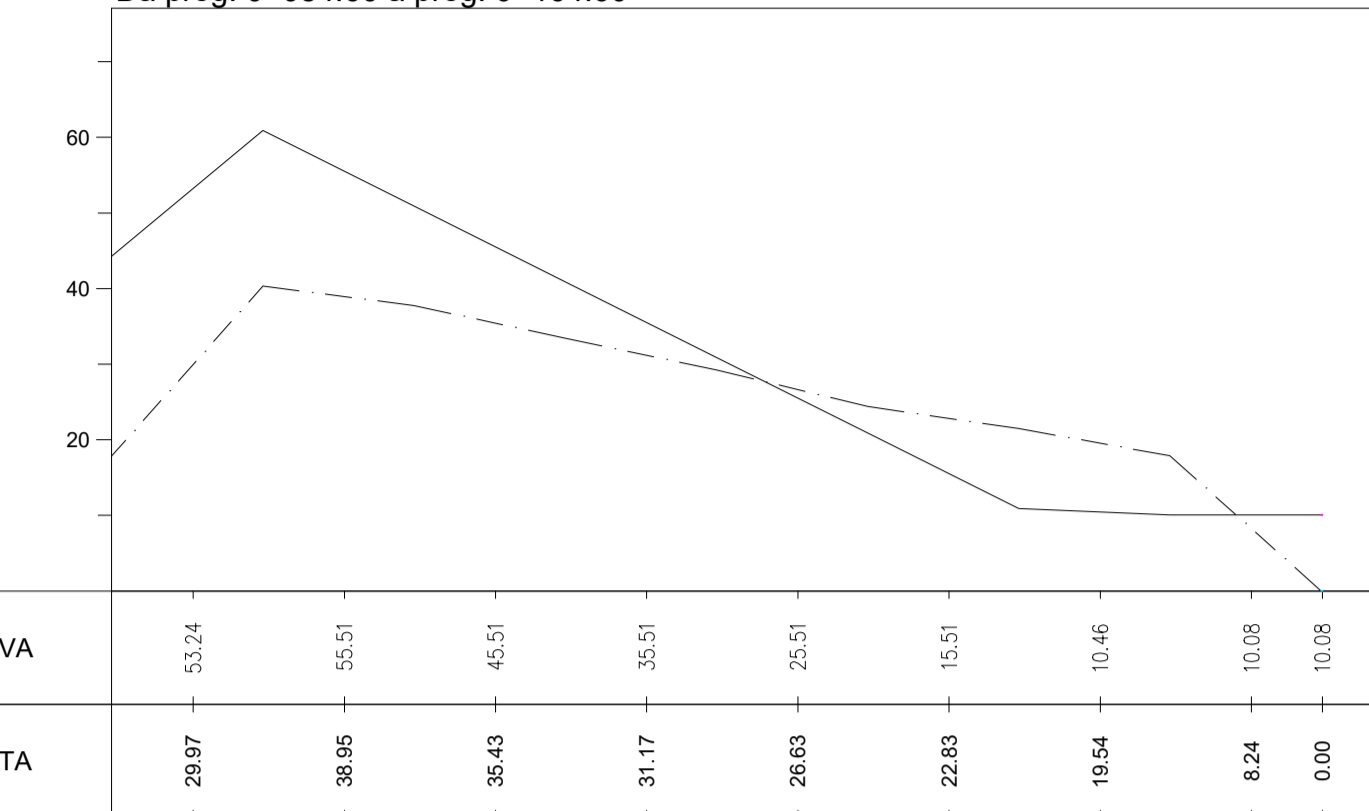


VISUALE LIBERA EFFETTIVA	53.24	55.51	45.51	35.51	25.51	15.51	10.46	10.08	10.08	
VISUALE LIBERA RICHIESTA	29.97	38.95	36.43	31.17	26.63	22.83	19.54	8.24	0.00	
VERIFICA VISIBILITA'										
ANDAMENTO PLANIMETRICO	L=70.04m									

Diagramma visibilità - Sorpasso - Corsia DX1 - NV32
Da prog. 0+000.00 a prog. 0+084.60

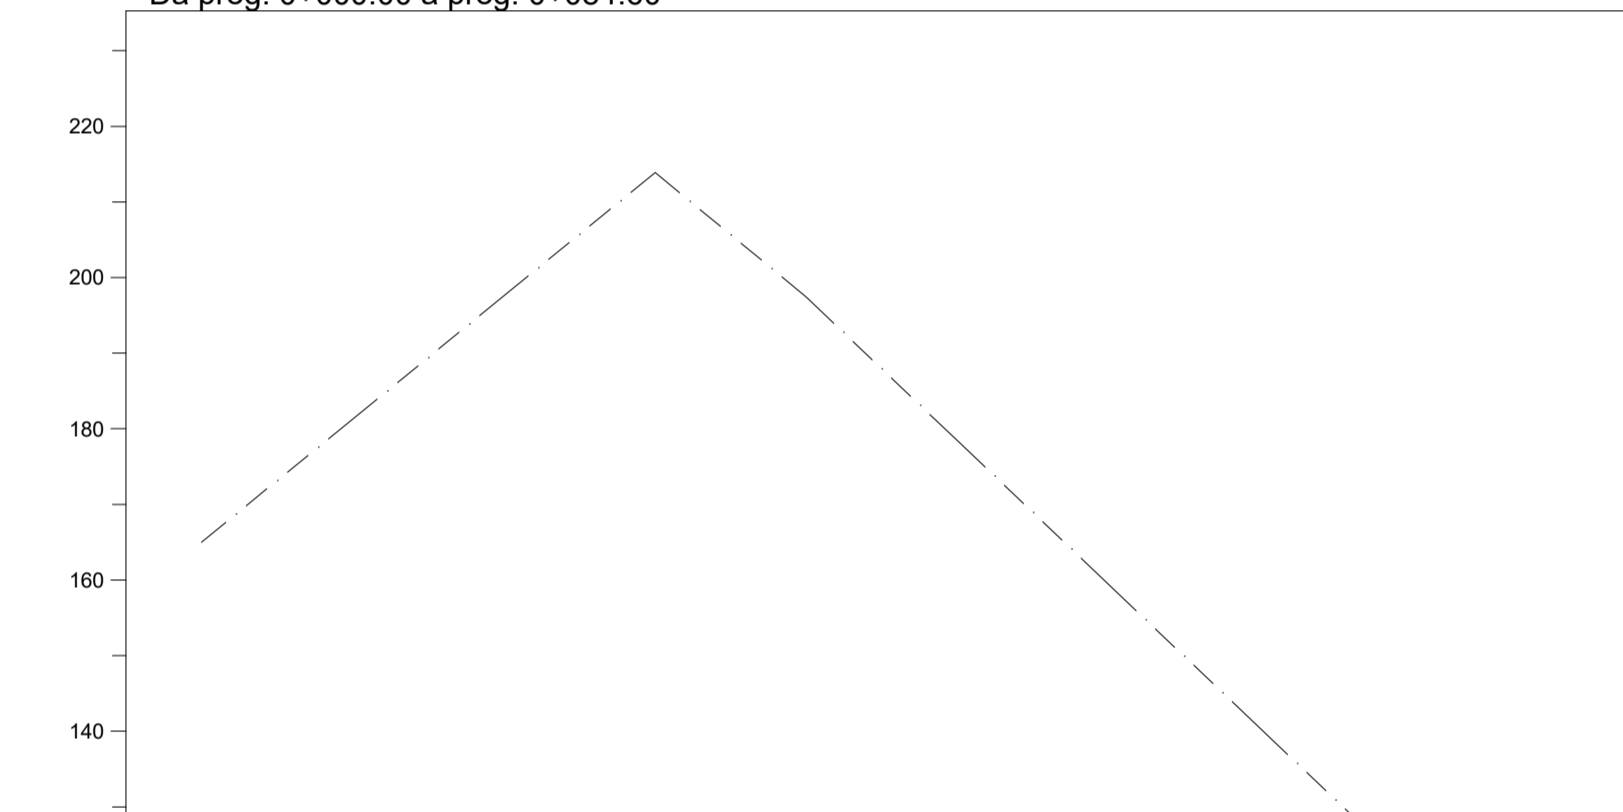


VISUALE LIBERA EFFETTIVA	120.78	110.86	100.94	90.03	80.10	71.29	62.37	57.35	44.68	39.66	34.64
VISUALE LIBERA RICHIESTA	168.00	181.29	197.59	213.87	197.42	178.42	158.42	140.42	127.41	114.40	101.39
VERIFICA VISIBILITA'											
ANDAMENTO PLANIMETRICO	L=84.61m										

Diagramma visibilità - Sorpasso - Corsia DX1 - NV32
Da prog. 0+084.60 a prog. 0+164.60

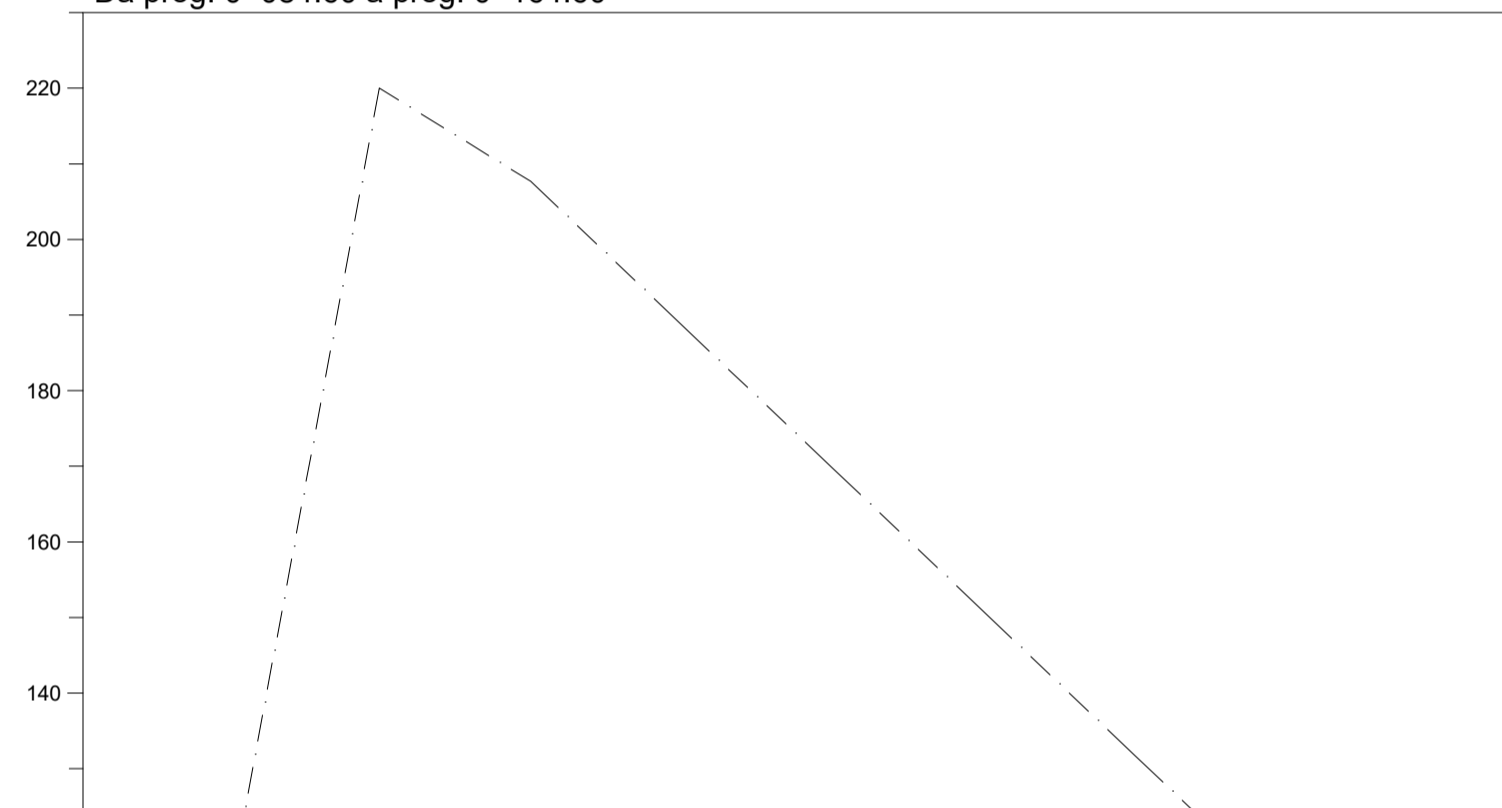


VISUALE LIBERA EFFETTIVA	70.08	60.08	50.08	40.08	30.08	20.08	10.08	0.08	0.08	0.08	0.08
VISUALE LIBERA RICHIESTA	170.54	213.37	197.46	178.47	159.47	140.47	121.48	51.94	0.00	0.00	0.00
VERIFICA VISIBILITA'											
ANDAMENTO PLANIMETRICO	L=70.04m										

Diagramma visibilità - Sorpasso - Corsia SX1 - NV32
Da prog. 0+000.00 a prog. 0+084.60



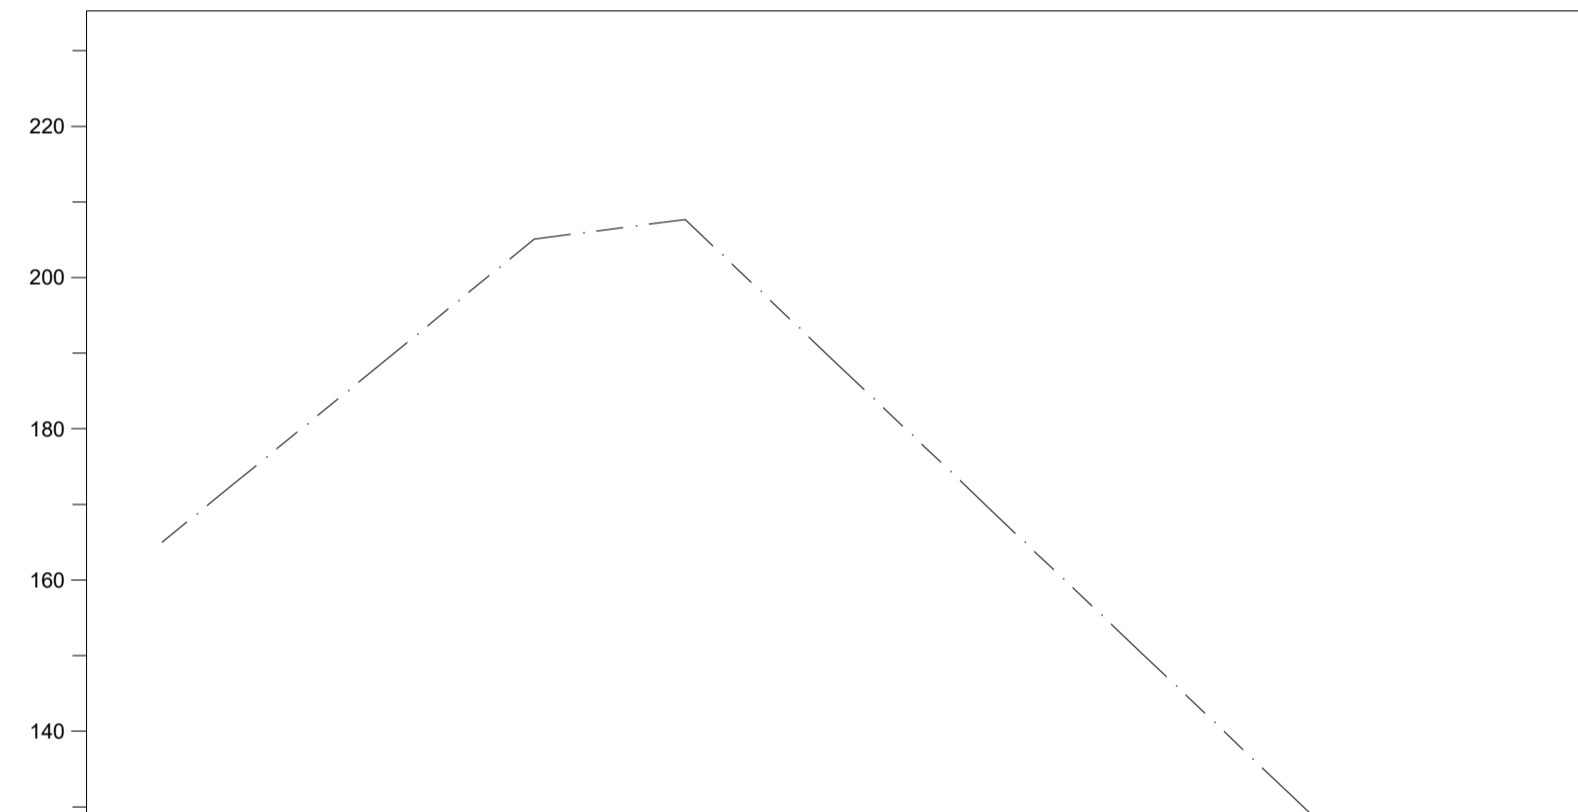


VISUALE LIBERA EFFETTIVA	84.07	84.07	84.07	84.07	84.07	84.07	84.07	84.07	84.07	84.07	84.07
VISUALE LIBERA RICHIESTA	168.00	181.29	197.59	208.48	197.42	178.42	158.42	140.42	127.41	114.40	101.39
VERIFICA VISIBILITA'											
ANDAMENTO PLANIMETRICO	L=84.61m										

Diagramma visibilità - Sorpasso - Corsia SX1 - NV32
Da prog. 0+084.60 a prog. 0+164.60

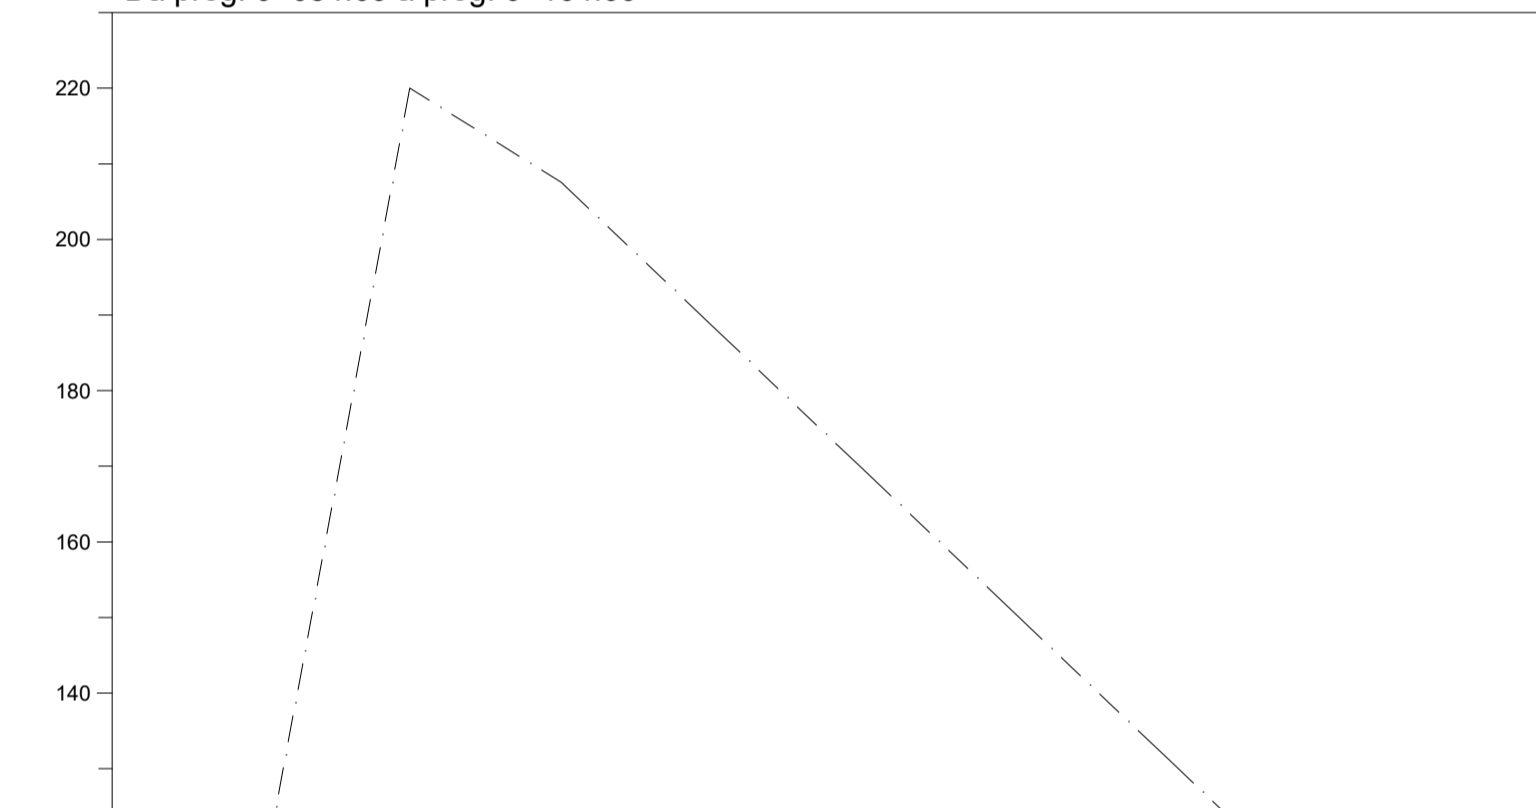

VISUALE LIBERA EFFETTIVA	114.68	114.68	114.68	80.05	59.36	53.22	71.93	37.36	37.36	37.36	37.36
VISUALE LIBERA RICHIESTA	168.00	213.39	197.48	178.47	159.47	140.47	121.48	52.72	0.00	0.00	0.00
VERIFICA VISIBILITA'											
ANDAMENTO PLANIMETRICO	L=70.04m										

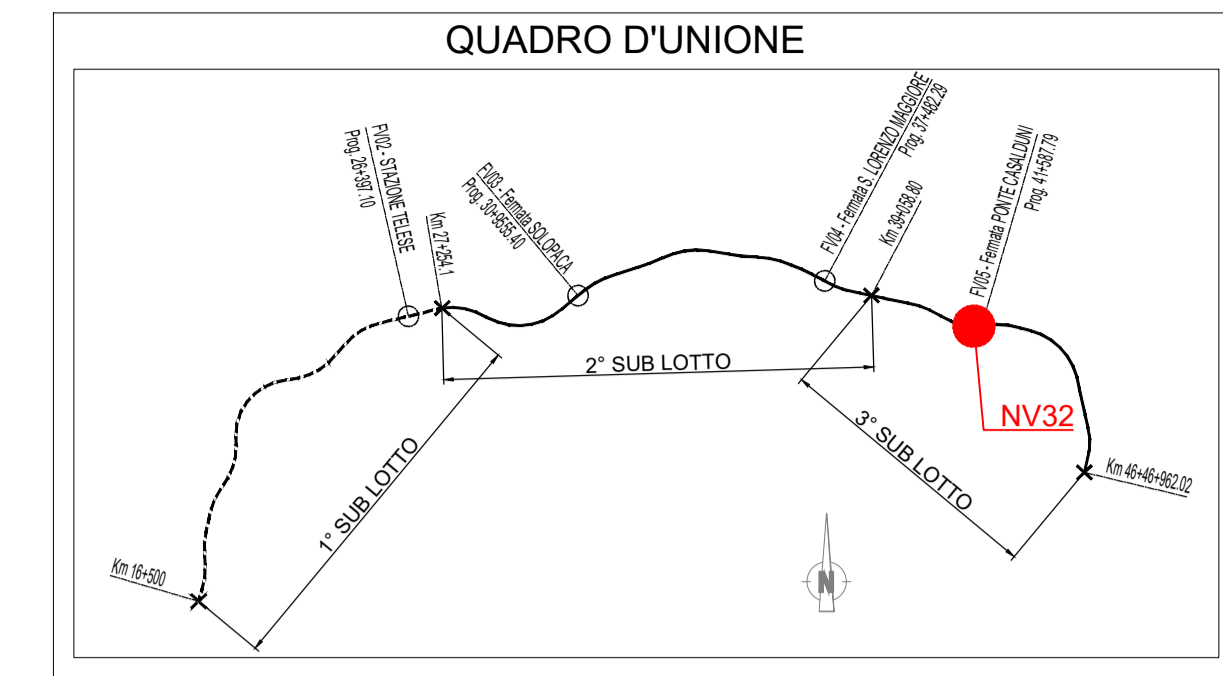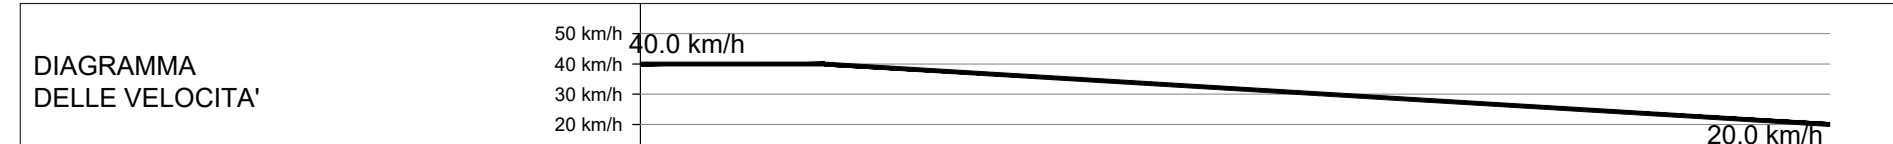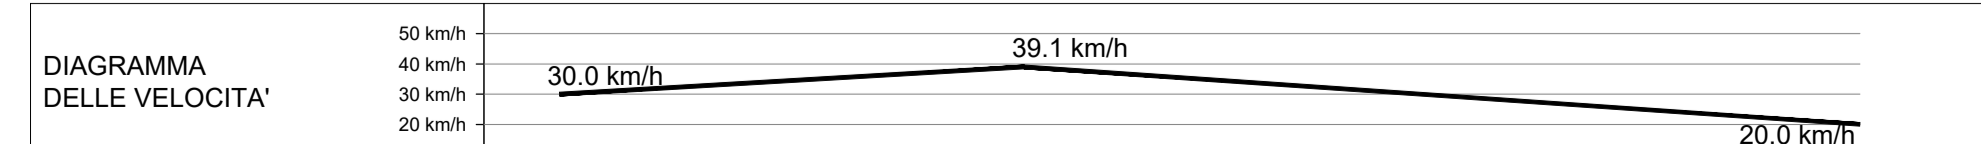

VISUALE LIBERA	—
VISUALE LIBERA EFFETTIVA	—
VISUALE LIBERA RICHIESTA	- - -
VERIFICA VISIBILITA'	—
VERIFICA SODDISFATTA	—
VERIFICA NON SODDISFATTA	~ ~ ~

COMMITTENTE: **RFI** RETE FERROVIARIA ITALIANA GRUPPO FERROVIE DELLO STATO ITALIANE

DIREZIONE LAVORI: **ITALFERR** GRUPPO FERROVIE DELLO STATO ITALIANE

APPALTATORE: **TELESE S.c.a.r.l.** Consorzio Telese Società Consortile a Responsabilità Limitata

PROGETTAZIONE: **Ghella**, **ITINERA**, **SALCEF**, **SALCEF GROUP**, **CESTRECON**, **COSEET Impianti S.p.A.**

MANDATARIA: **SYSTRA** MANDANTI: **SWS**, **SOTECNI** IL DIRETTORE DELLA PROGETTAZIONE: **ING. L. ACCIARI** Responsabilità Professionale T.P. in viale Principe Amedeo 100

PROGETTO ESECUTIVO

ITINERARIO NAPOLI-BARI RADDOPPIO TRATTA CANCELLO - BENEVENTO IL LOTTO FUNZIONALE FRASSO TELESINO - VITULANO 3° SUBLOTTO SAN LORENZO - VITULANO

DISSEGNO: **VIABILITA'**
NV32 - VIABILITA' DI ACCESSO ALLA FERMATA PONTE-CASADUNI km 41+550

DIAGRAMMI VELOCITA' E VISIBILITA'

APPALTATORE: **ING. FEDERICO QUARANTA** SCALA: 1:500

COMMESSA: **IF2R 3 2 E ZZ D8 NV32 0 0 1 A**

Rev.	Descrizione	Redatto	Data	Verificato	Data	Approvato	Data	Autorizzato Data
A	EMMISSIONE	F. TRAPANESE	29/04/2021	G. MARTINICELLI	30/04/2021	A. REZZO	30/04/2021	IL PROGETTO E' STATO ELABORATO IN DATA 30/04/2021

File: IF2R.3.2.E.ZZ.D8.NV.32.0.0.001-A.dwg