


NV25
Adeguamento Via Francigena del Sud
Strada loca extraurbana - tipo F2
corsia 3.25m - banchina 1.00m - piattaforma 8.50m

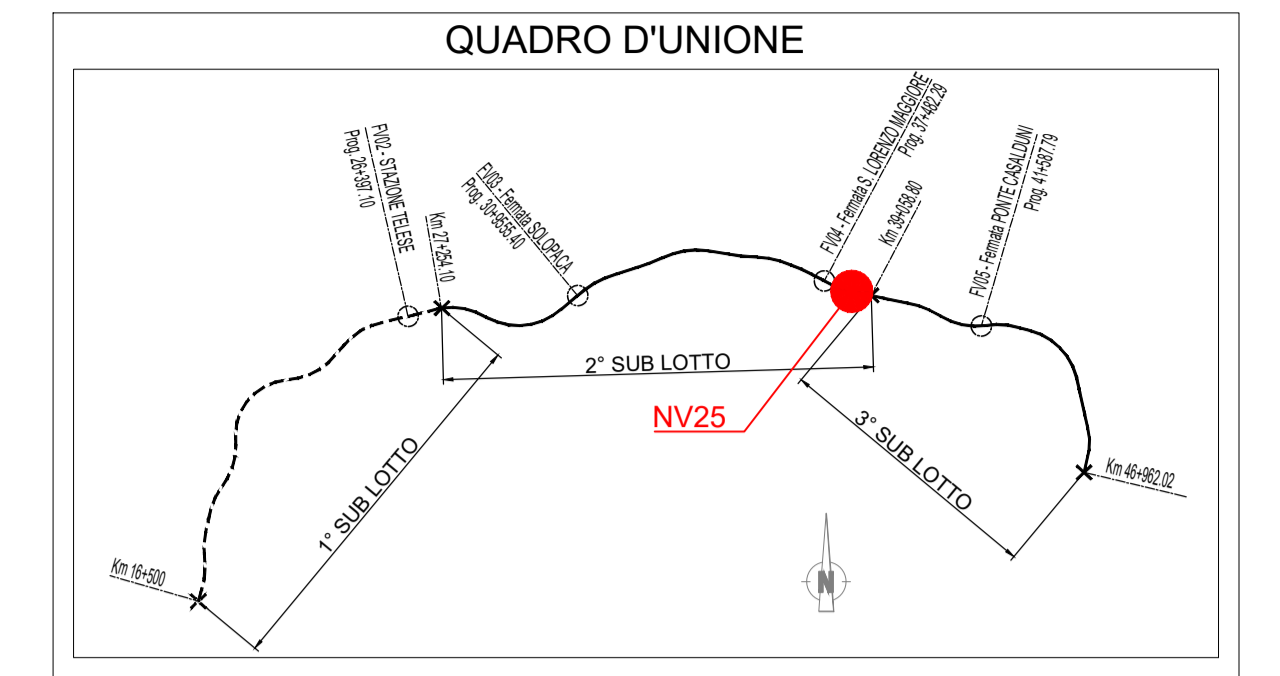

COMMITTENTE: **RFI**
RETE FERROVIARIA ITALIANA
GRUPPO FERROVIE DELLO STATO ITALIANE

DIREZIONE LAVORI: **ITAFERR**
GRUPPO FERROVIE DELLO STATO ITALIANE

APPALTATORE: **TELESE S.p.A.**
Consorzio Telese Società Consortile a Responsabilità Limitata

PROGETTAZIONE: **Ghella** **ITINERA** **SALCEF** **COGET IMPIANTI**

MANDATARIA: **SYSTRA** MANDANTI: **SWS** **SOTECNI**

IL DIRETTORE DELLA PROGETTAZIONE: **Ing. M. BARRON**
Responsabile e autorizzato per le varie fasi progettuali

PROGETTO ESECUTIVO

ITINERARIO NAPOLI-BARI
RADDOPPIO TRATTA CANCELLO - BENEVENTO
IL LOTTO FUNZIONALE FRASSO TELESINO - VITULANO
2° SUBLOTTO TELESE - SAN LORENZO

DISEGNO
VIABILITÀ
NV25 - ADEGUAMENTO VIA FRANCIGENA DEL SUD DAL KM 38+825 AL KM 40+400 - TRATTO 2

PLANIMETRIA STATO DI FATTO - TAV. 2

APPALTATORE: **Ing. M. BARRON** SCALA: 1:500

COMMESSA	LOTTO	FASE	ENTE	TIPO DOC.	OPER./DISCIPLINA	PROGR.	REV.
IF2R	22	E	ZZ	P8	NV2500	004	A

Rev.	Descrizione	Redatto	Data	Verificato	Data	Approvato	Data	Autorizzato Data
A	EMMISSIONE	F. TRAPANESE	21/06/21	G. MARTINICELLI	24/06/21	A. REZZO	24/06/21	IL PROGETTO È STATO AUTORIZZATO L. 08/07/21

File: IF2R.3.2.E.ZZ.P8.NV.25.0.004.A.dwg