
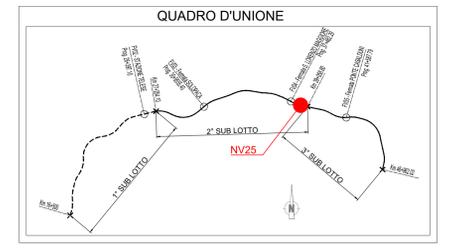


PLANIMETRIA SEGNALETICA E BARRIERE DI SICUREZZA
Scala 1:500

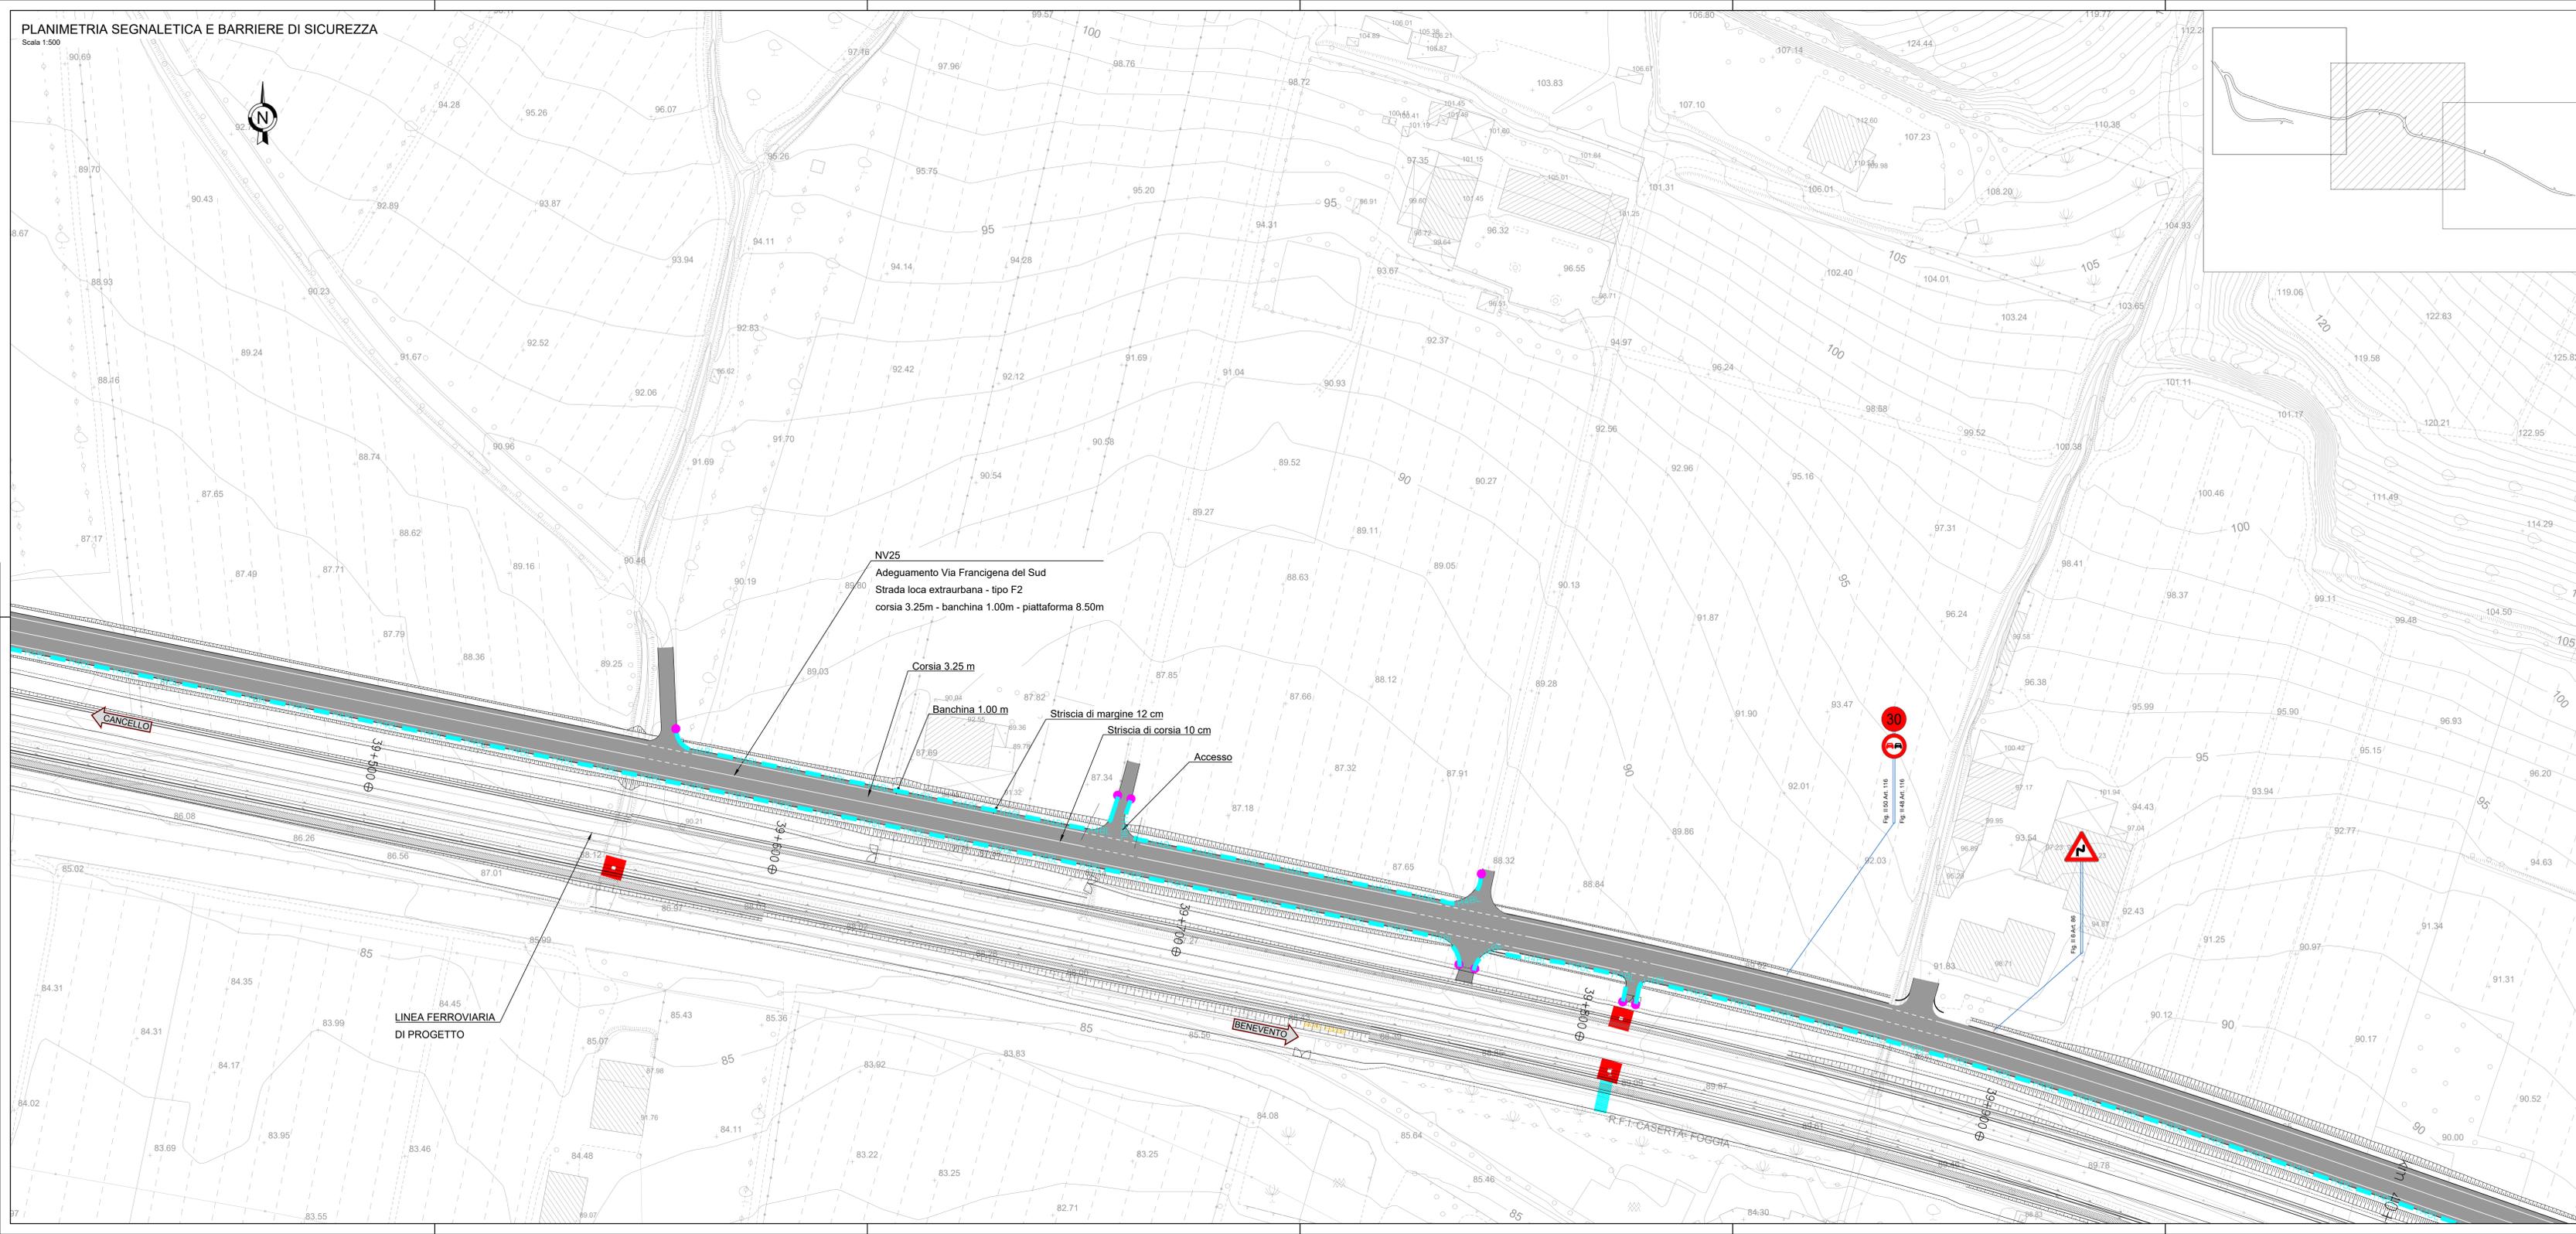

- NOTE:**
1. Sarà cura dell'Ente proprietario della strada definire le componenti di traffico ammesse sulle viabilità di propria competenza in relazione alle esigenze della circolazione o alle caratteristiche strutturali delle strade (d.l. 30 aprile 1992 n.285 art 6, c. 4)
 2. La segnaletica riportata rappresenta un requisito minimo da garantire. L'Ente proprietario della strada, che ha il compito di apporre o mantenere la segnaletica, dovrà far propria la segnaletica riportata nel presente elaborato, verificandola preventivamente ed apportando le integrazioni che dovesse ritenere opportuno.
 3. Sarà cura del competente Ufficio Tecnico la disciplina degli accessi carrabili secondo quanto previsto dal Codice della Strada.
 4. In corrispondenza di intersezioni a raso e all'interno delle curve si dovrà porre particolare attenzione al rispetto di quanto previsto del C.D.S. e relativo Regolamento di attuazione al fine di non pregiudicare le condizioni di visibilità.
 5. Con riferimento al D.M. 01.04.2019 - "Dispositivi stradali di sicurezza per i motociclisti" - si prevede l'installazione di dispositivi stradali di sicurezza per i motociclisti (DSM).

BARRIERE DI PROGETTO

LEGENDA

- BARRIERA METALLICA CLASSE "H" BORDO LATERALE CON RETE ANTIVANDALISMO
- TERMINALE CLASSE P1

COMMITTENTE: RFI RETE FERROVIARIA ITALIANA GRUPPO FERROVIE DELLO STATO ITALIANO

DIREZIONE LAVORI: ITALFERR GRUPPO FERROVIE DELLO STATO ITALIANO

APPALTATORE: TELESE S.c.a.r.l. Consorzio Teleso Società Consortile a Responsabilità Limitata

PROGETTAZIONE: Ghella, ITINERA, SALCEF, COGET IMPIANTI

MANDANTIA: SYSTRA, SWS, SOTECNI

IL DIRETTORE DELLA PROGETTAZIONE: [Signature]

PROGETTO ESECUTIVO

ITINERARIO NAPOLI-BARI
RADDOPPIO TRATTA CANCELLO - BENEVENTO
IL LOTTO FUNZIONALE FRASSO TELESINO - VITULANO
2° SUBLOTTO TELESE - SAN LORENZO

DISEGNO
VIABILITÀ
NV25 - ADEGUAMENTO VIA FRANCIGENA DEL SUD DAL KM 38+825 AL KM 40+400 - Tratto 2

PLANIMETRIA SEGNALETICA E BARRIERE DI SICUREZZA - TAV. 1

APPALTATORE	SCALA:
IL DIRETTORE TECNICO	1:500
M. FERIONI	

COMMESSA	LOTTO	FASE	ENTE	TIPO DOC.	OPERADISCIPLINA	PROGR.	REV.
IF2R	22	E	ZZ	P8	NV2500	009	C

Rev.	Descrizione	Redatto	Data	Verificato	Data	Approvato	Data	Autorizzato Data
A	EMISSIONE	F. TRAPANESE	25/09/21	G. MARTUSCELLI	24/09/21	A. REZZI	24/09/21	IL PROGETTISTA L. LICCIANO
B	EMISSIONE PER REV	F. TRAPANESE	25/10/2021	G. MARTUSCELLI	20/10/2021	A. REZZI	20/10/2021	
C	EMISSIONE PER REV	F. TRAPANESE	28/11/2021	G. MARTUSCELLI	28/11/2021	A. REZZI	28/11/2021	