LEGENDA

TERRITORI COPERTI DA AMBIENTI NATURALI

SUPERFICI BOSCATE

- Bosco deciduo di Fagus sylvatica L.
- Bosco deciduo di Ostrya carpinifolia Scop.
- Bosco deciduo di Populus nigra L.
- Bosco deciduo di Quercus cerris L.
- Bosco deciduo di Quercus pubescens Willd.
- Bosco deciduo di Salix alba L.

BOSCHI SEMPREVERDI :

- Rimboschimento deciduo
- Rimboschimento misto
- Rimboschimento sempreverde a leccio
- Rimboschimento sempreverde a pino nero

SUPERFICI COPERTE DA ARBUSTETI

- Arbusteto deciduo di Rubus ulmifolius Schott
- Arbusteto deciduo di Spartium junceum L.
- Arbusteto sempreverde di Juniperus oxycedrus L.
- Gariga camefitica di Satureja montana L.

TERRITORI COPERTI DA AMBIENTI SEMINATURALI

PRATERIA APERTA DISCONTINUA E CHIUSA CONTINUA:

- Prateria aperta discontinua di Bromus erectus Hudson
- Prateria chiusa continua di Arrhenatherum elatius (L.) Presl
- Prateria chiusa continua di Bromus erectus Hudson
- Prateria chiusa continua di Dactylis glomerata L.
- Prateria chiusa continua di Inula viscosa (L.) Aiton

ACQUE INTERNE

- Fiume Esino
- Corsi d'acqua secondari

FONTE: elaborazione Carta della Vegetazione Naturale della Regione Marche

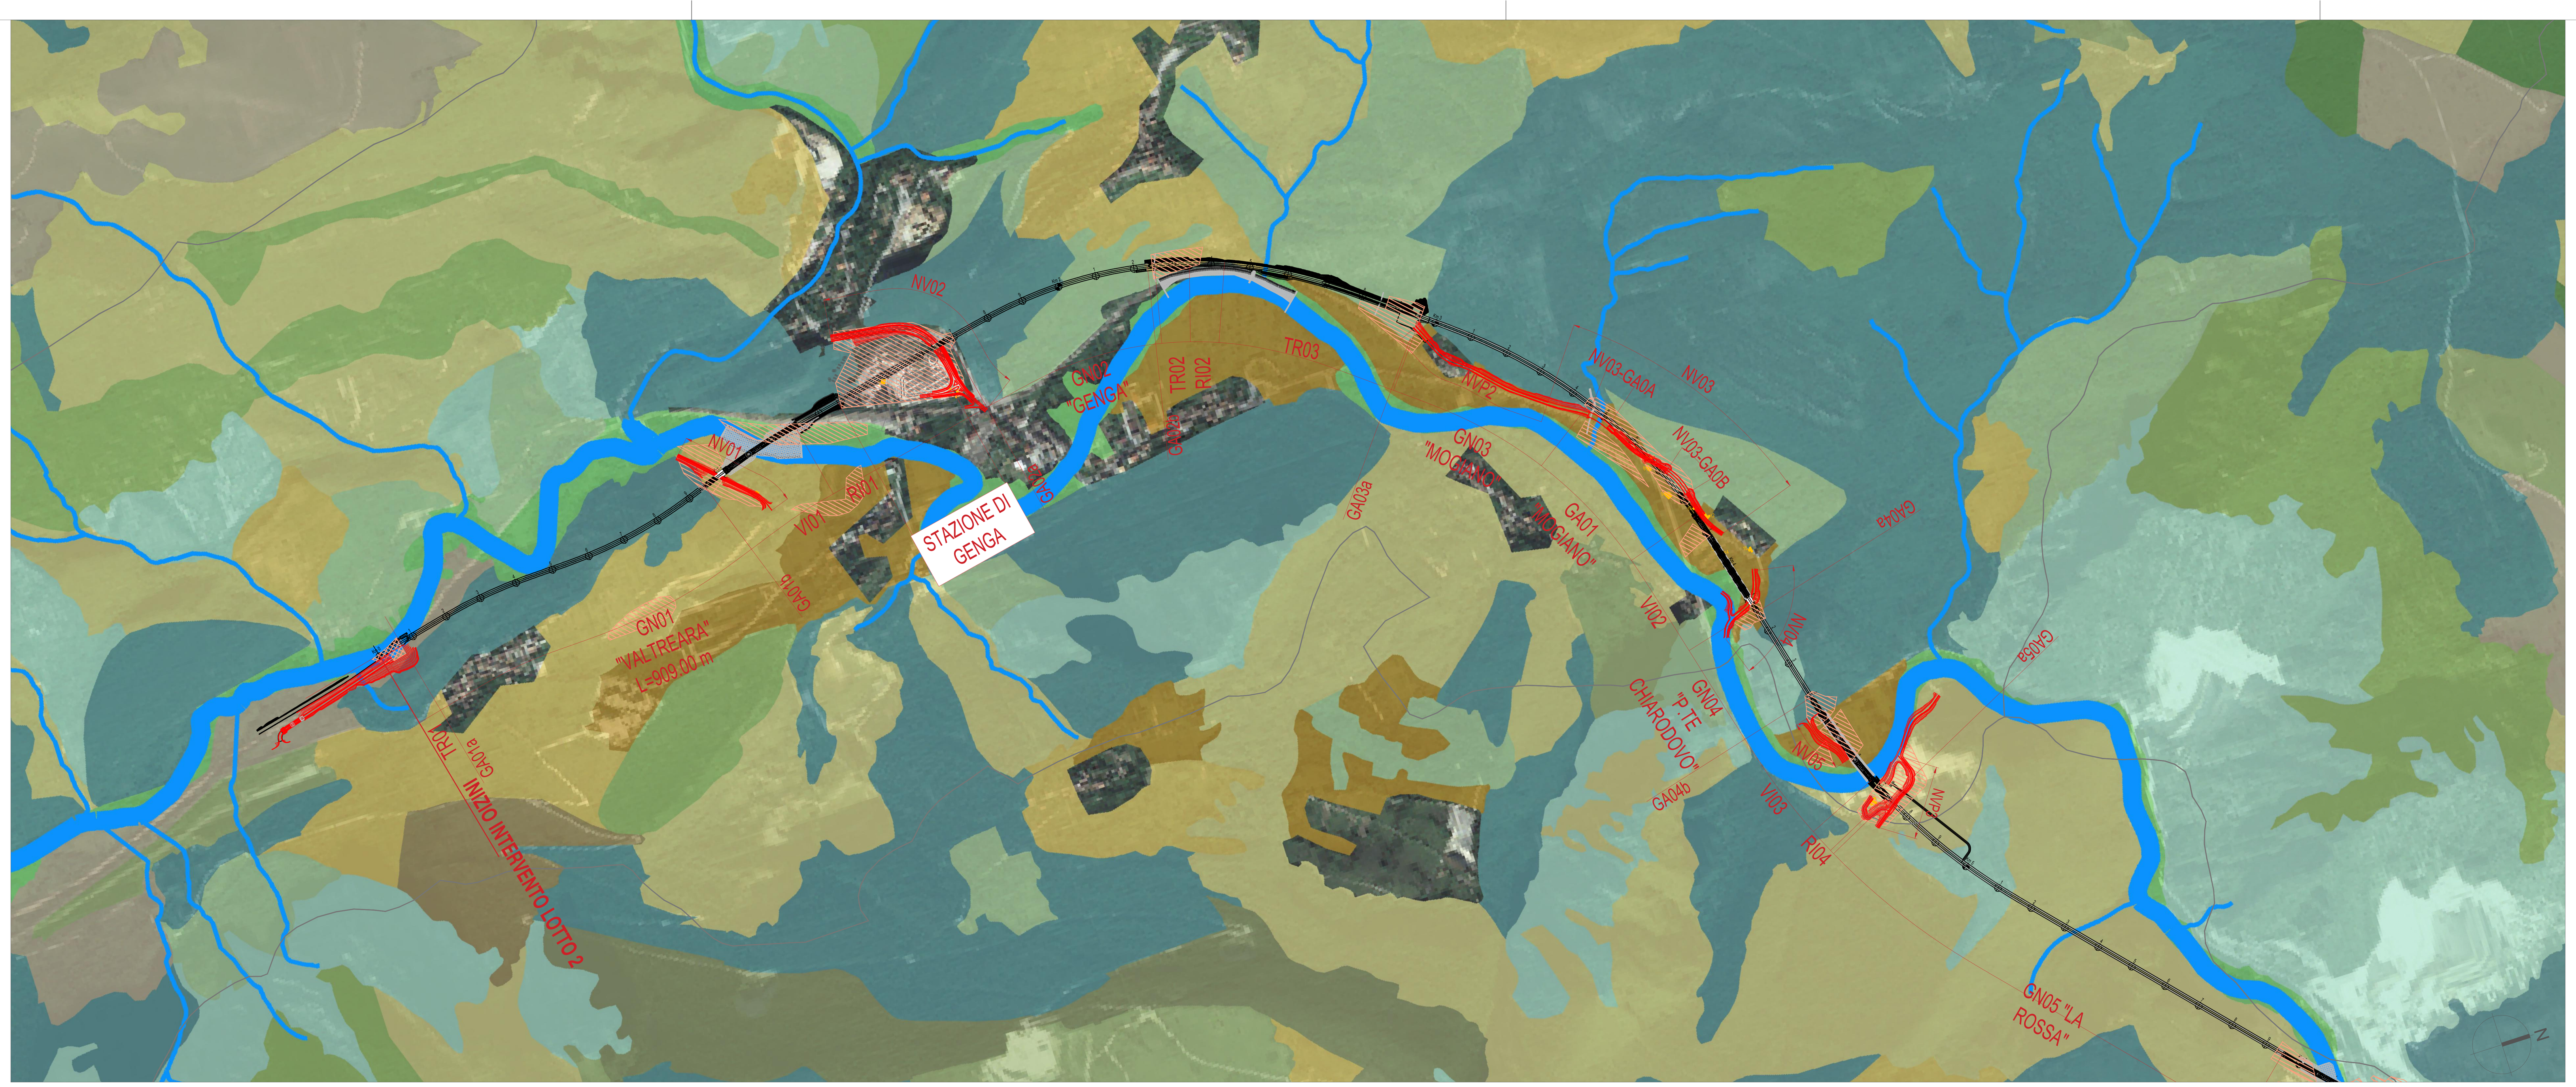

TRATTO A - CARTA DELLE RISORSE NATURALI: SUOLO VEGETAZIONE BIODIVERSITA' - Sc. 1:10.000

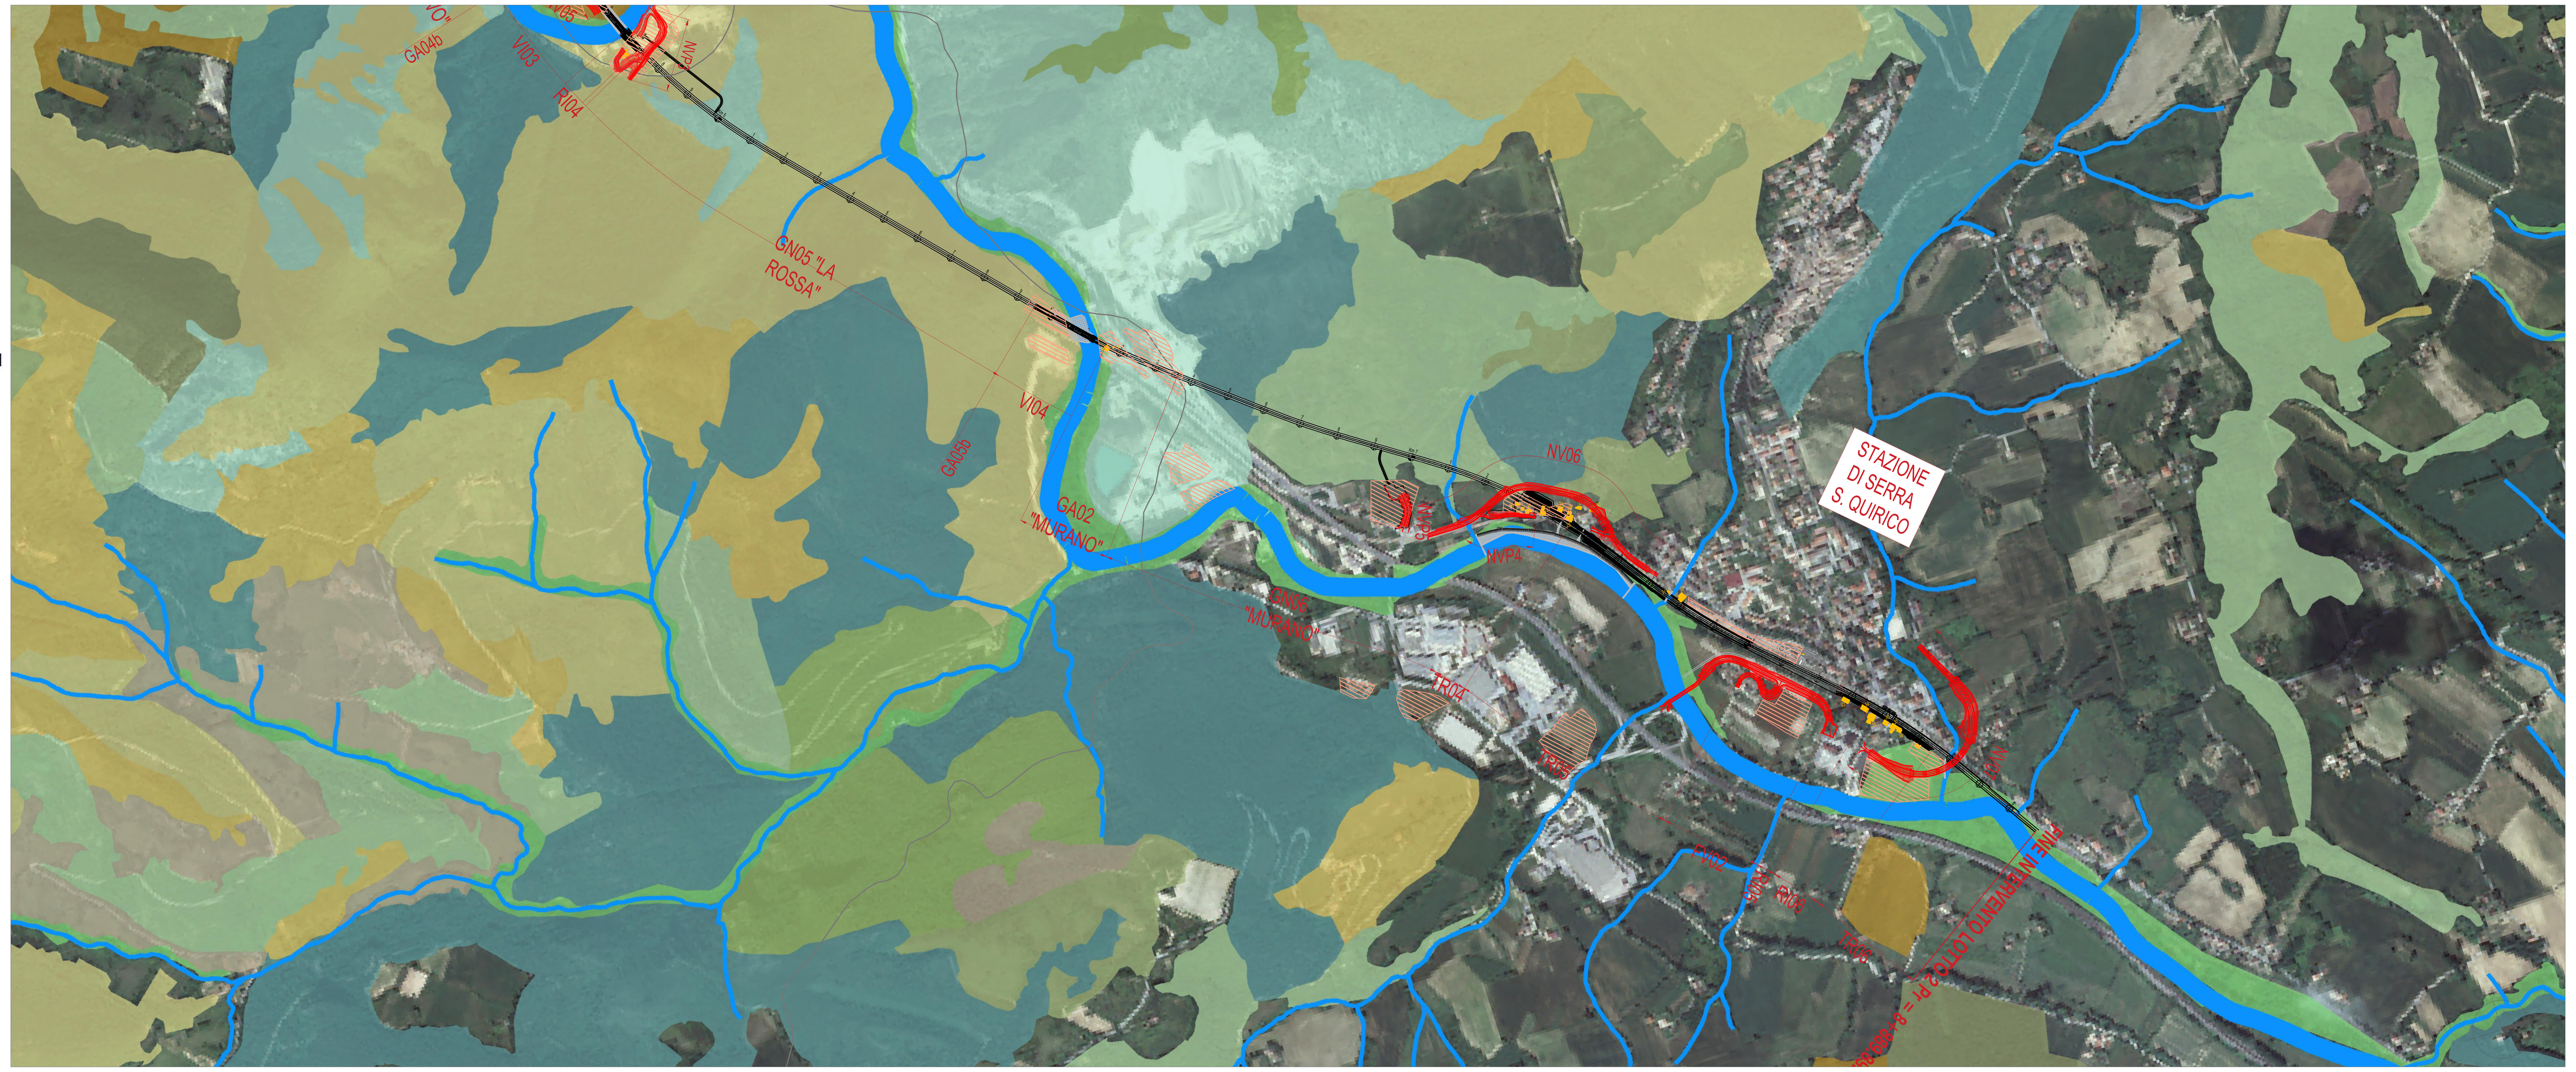

TRATTO B - CARTA DELLE RISORSE NATURALI: SUOLO VEGETAZIONE BIODIVERSITA' - Sc. 1:10.000

LOCALIZZAZIONE DEL PROGETTO IN RELAZIONE AI SITI NATURA 2000 - Sc. 1:25.000

(FONTE: Aree natura 2000 MITE)

SITI DI INTERESSE COMUNITARIO AFFERENTI RETE NATURA 2000

SIC/ZSC:
IT5320004 *Gola della Rossa*
IT5320003 *Gola di Frasassi*

ZPS:
IT5320017 *Gola della Rossa e di Frasassi*

AREE NATURALI PROTETTE

(01) Parco Naturale regionale della Gola della Rossa e di Frasassi
ai sensi della L.R. 57 del 02.09.1997

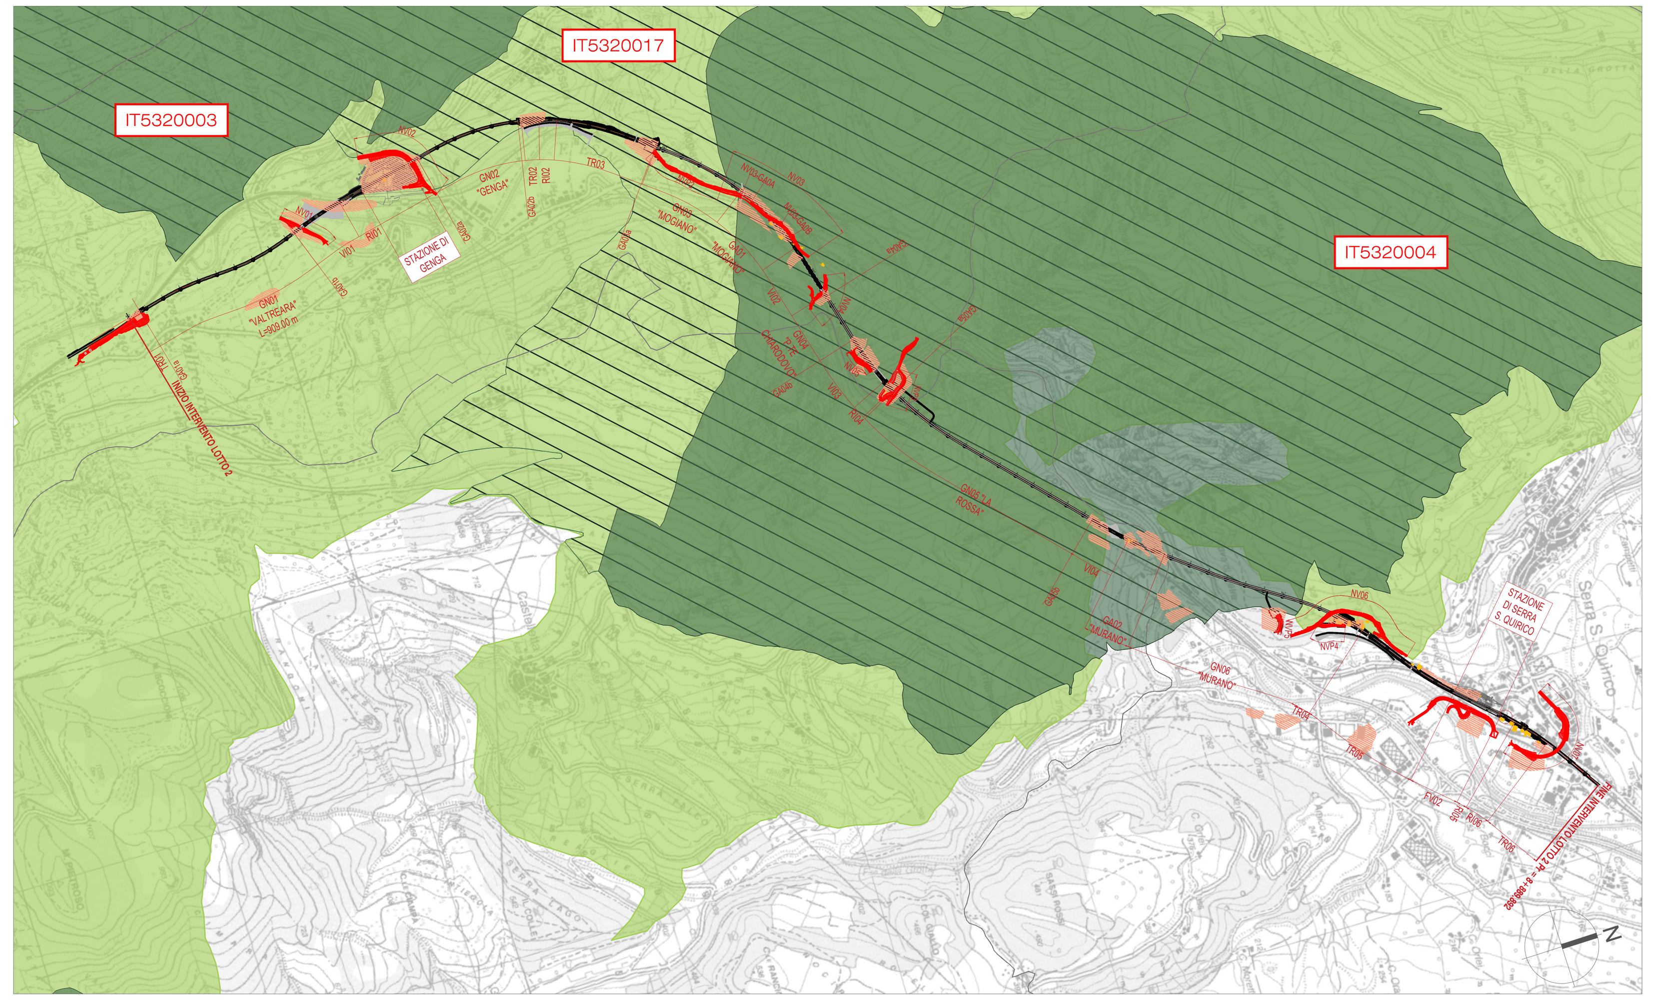

STRALCIO CARTA DEI SUOLI DELLA REGIONE MARCHE - Sc. 1:25.000

(FONTE: Carta dei suoli Regione Marche)

3.2.4
Bacini fino ai 1000 m s.l.m. tra il Metauro ed il Chienti su calcari e marne-calcaree. Versanti con pendenze medie principalamente coperti da boschi di latifoglie (orno-ostrieti, querceti e lecceta), subordinate aree agricole e pascoli.

5.3.2
Rilievi interni tra il F. Misa e il Musone, a pendenza media, su substrati pelitici con alternanze arenitiche. Prevalenza di arativi non irrigui, alternati a vegetazione naturale (querceti e formazioni riparie).

3.2.1
Dorsale marchigiana del S.Vicino e del Catria-Nerone a pendenze medie e forti e quote sotto i 1700 m.Substrati calcarei e calcareo-marnosi;boschi di faggio, orno-ostrieti, subordinati rimboschimenti di conifere, arbusteti e prati-pascoli.

5.5.1
Valli dei fiumi Cesano, Misa e Nevola, Esino e suoi affluenti, Musone, Potenza e Chienti, pianeggianti, su alluvioni recenti e attuali. Superfici agricole a seminativo. Lungo le aste fluviali si rinvengono formazioni riparie (saliceti e pioppeti)

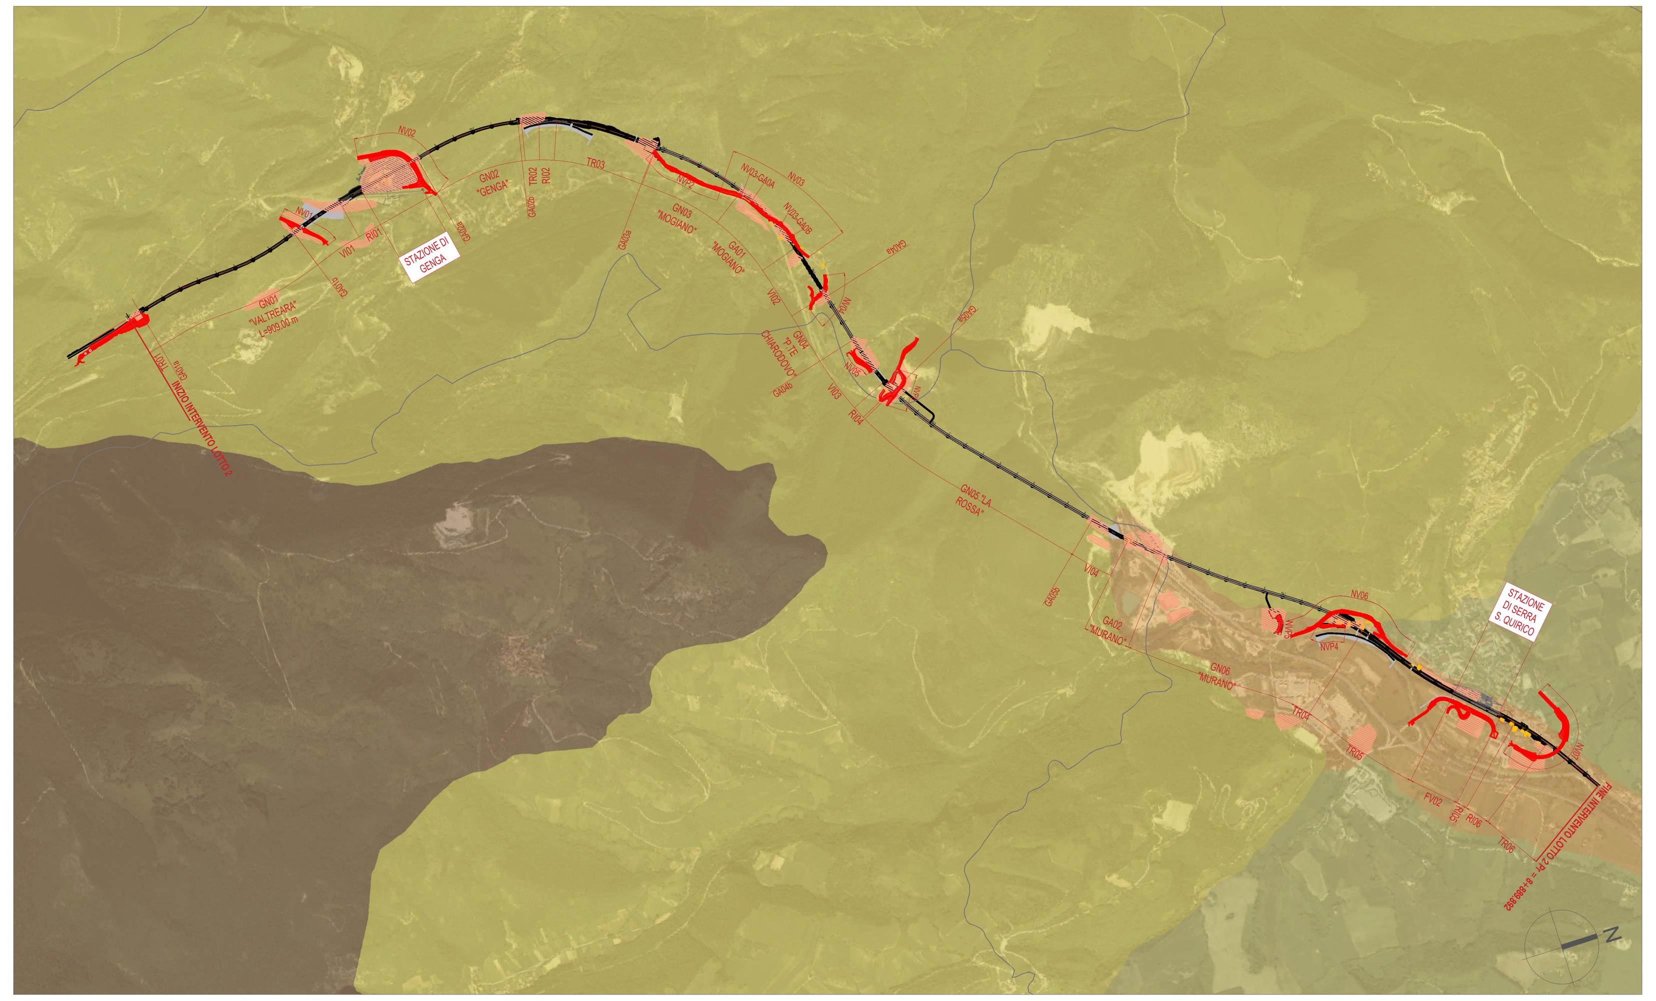

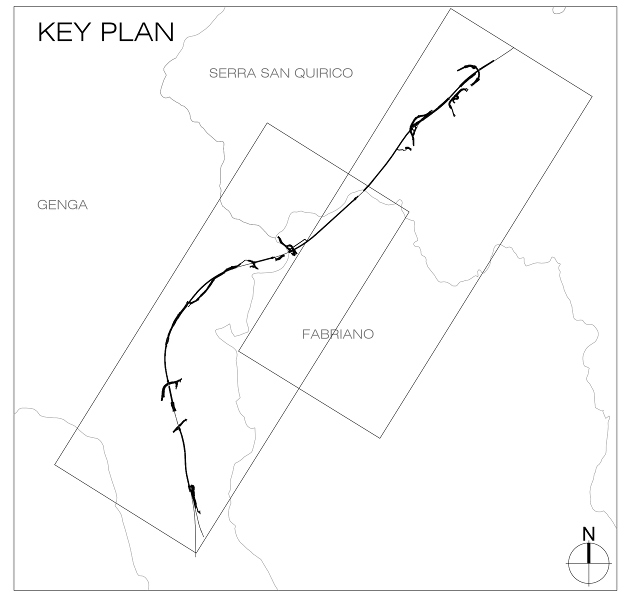

LEGENDA

- Comuni

TRACCIATO DI PROGETTO

- Tracciato ferroviario
- Nuova viabilità
- Barriere antirumore
- Demolizioni fabbricati
- Demolizioni binari
- Sistemazioni idrauliche
- Aree di cantiere soggette a ripristino dello stato ante-operam per le parti non interessate in via definitiva dalle opere ferroviarie e stradali

COMMITTENTE:

RFI RETE FERROVIARIA ITALIANA
GRUPPO FERROVIE DELLO STATO ITALIANE

PROGETTAZIONE:

ITALFERR
GRUPPO FERROVIE DELLO STATO ITALIANE

DIREZIONE TECNICA

U.O. ARCHITETTURA, AMBIENTE E TERRITORIO
S.O. AMBIENTE

PROGETTO DI FATTIBILITA' TECNICA ECONOMICA

POTENZIAMENTO INFRASTRUTTURALE ORTE-FALCONARA
RADDOPPIO DELLA TRATTA PM228-CASTELPLANIO

LOTTO 2

Studio di Incidenza Ambientale

Carta delle risorse naturali: suolo, vegetazione, biodiversità

SCALA : - -

COMMESSA	LOTTO	FASE	ENTE	TIPO DOC.	OPERA/DISCIPLINA	PROGR.	REV.
IR0F	02	R	22	NZ	IM0003	002	A

Rev.	Descrizione	Redatto	Data	Verificato	Data	Approvato	Data	Autorizzato Data
A	Emissione a seguito di richiesta integrazioni MITE	M. Mula	Luglio 2022	S. Chiucchiolo T. Capitanio G. Dattilli	Luglio 2022	C. Urciuoli	Luglio 2022	C. Ercolani Luglio 2022

ITALFERR S.p.A. Dott.ssa Carmina Ercolani Ordine Agrotecnici e Agrotecnici Laureati di Roma, Rieti e Viterbo

IR0F02R22NZIM0003002A.dwg | n. Elab.: