



COMUNE DI VILLACIDRO
Provincia del Sud Sardegna

Il presente disegno è di proprietà aziendale. A termini di legge ogni diritto è riservato.
This drawing is company property. All rights are reserved according to law.

TITOLO
TITLE
REALIZZAZIONE DI UN IMPIANTO FOTOVOLTAICO SU PENSILINA SITO NEL
COMUNE DI VILLACIDRO (SU) PER UNA POTENZA TOTALE DI 51 MW

PROGETTAZIONE
ENGINEERING

Ing. Giuliano Giuseppe Medici
Ing. Arch. Valeria Medici
Ing. Arch. Elisa Defraia

COMMITTENTE
CLIENT
SHARDANA ENERGETICA s.r.l.


OGGETTO
OBJECT
RECINZIONE CAMPO FV_VIA

SCALA / SCALE
1:20

DATA / DATE
NOVEMBRE 2021

TAV
16

SEZIONE A-A
SCALA 1:20

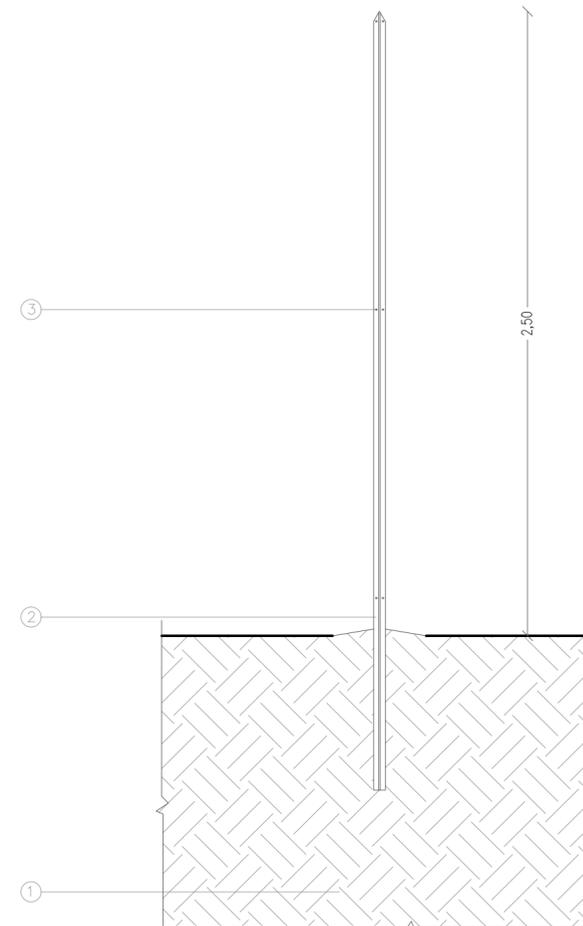

Legenda:

- 1 – terreno
- 2 – elemento verticale in metallo a forma di "T"
- 3 – fori per il fissaggio della rete di recinzione

PARTICOLARE RECINZIONE
SCALA 1:20

