

REGIONE LAZIO
 PROVINCIA DI VITERBO
 COMUNE DI TESSENNANO - COMUNE DI ARLENA DI CASTRO



PROGETTO PER LA REALIZZAZIONE DI UN IMPIANTO EOLICO NEI COMUNI DI ARLENA DI CASTRO E TESSENNANO

Denominazione impianto:

EOLICO ARLENA

Energy Wind 1 s.r.l.
 Via della Stazione, 36
 01033 - Civita Castellana (VT)



WIND ENERGY 1 s.r.l.
 Via della Stazione, 36
 01033 - Civita Castellana (VT)
 R.I. n. 02719705666

Progettazione:

TEIMEC
 Progettazione impianti
 progettazione e sviluppo
 energie da fonti rinnovabili


P.I. Lamberto Chiodi
 P.I. Danilo Rocco
 Dott. Geol. Emma Bernardini
 Dott. Agr. Alberto Cardarelli
 Dott. Ing. Enzo Alessandrini
 Restituzione Grafica Annalisa Chiodi

Documento:

TAV. E2.6 LAYOUT DI PROGETTO SU PLANIMETRIA CATASTALE - Quadro 6 -
 SCALA 1:4.000

| REV. | DATA | DESCRIZIONE | REDATTO | APPROVATO |
|------|------------|-----------------|---------|-----------|
| 00 | 29/06/2021 | Prima emissione | | |
| | | | | |
| | | | | |

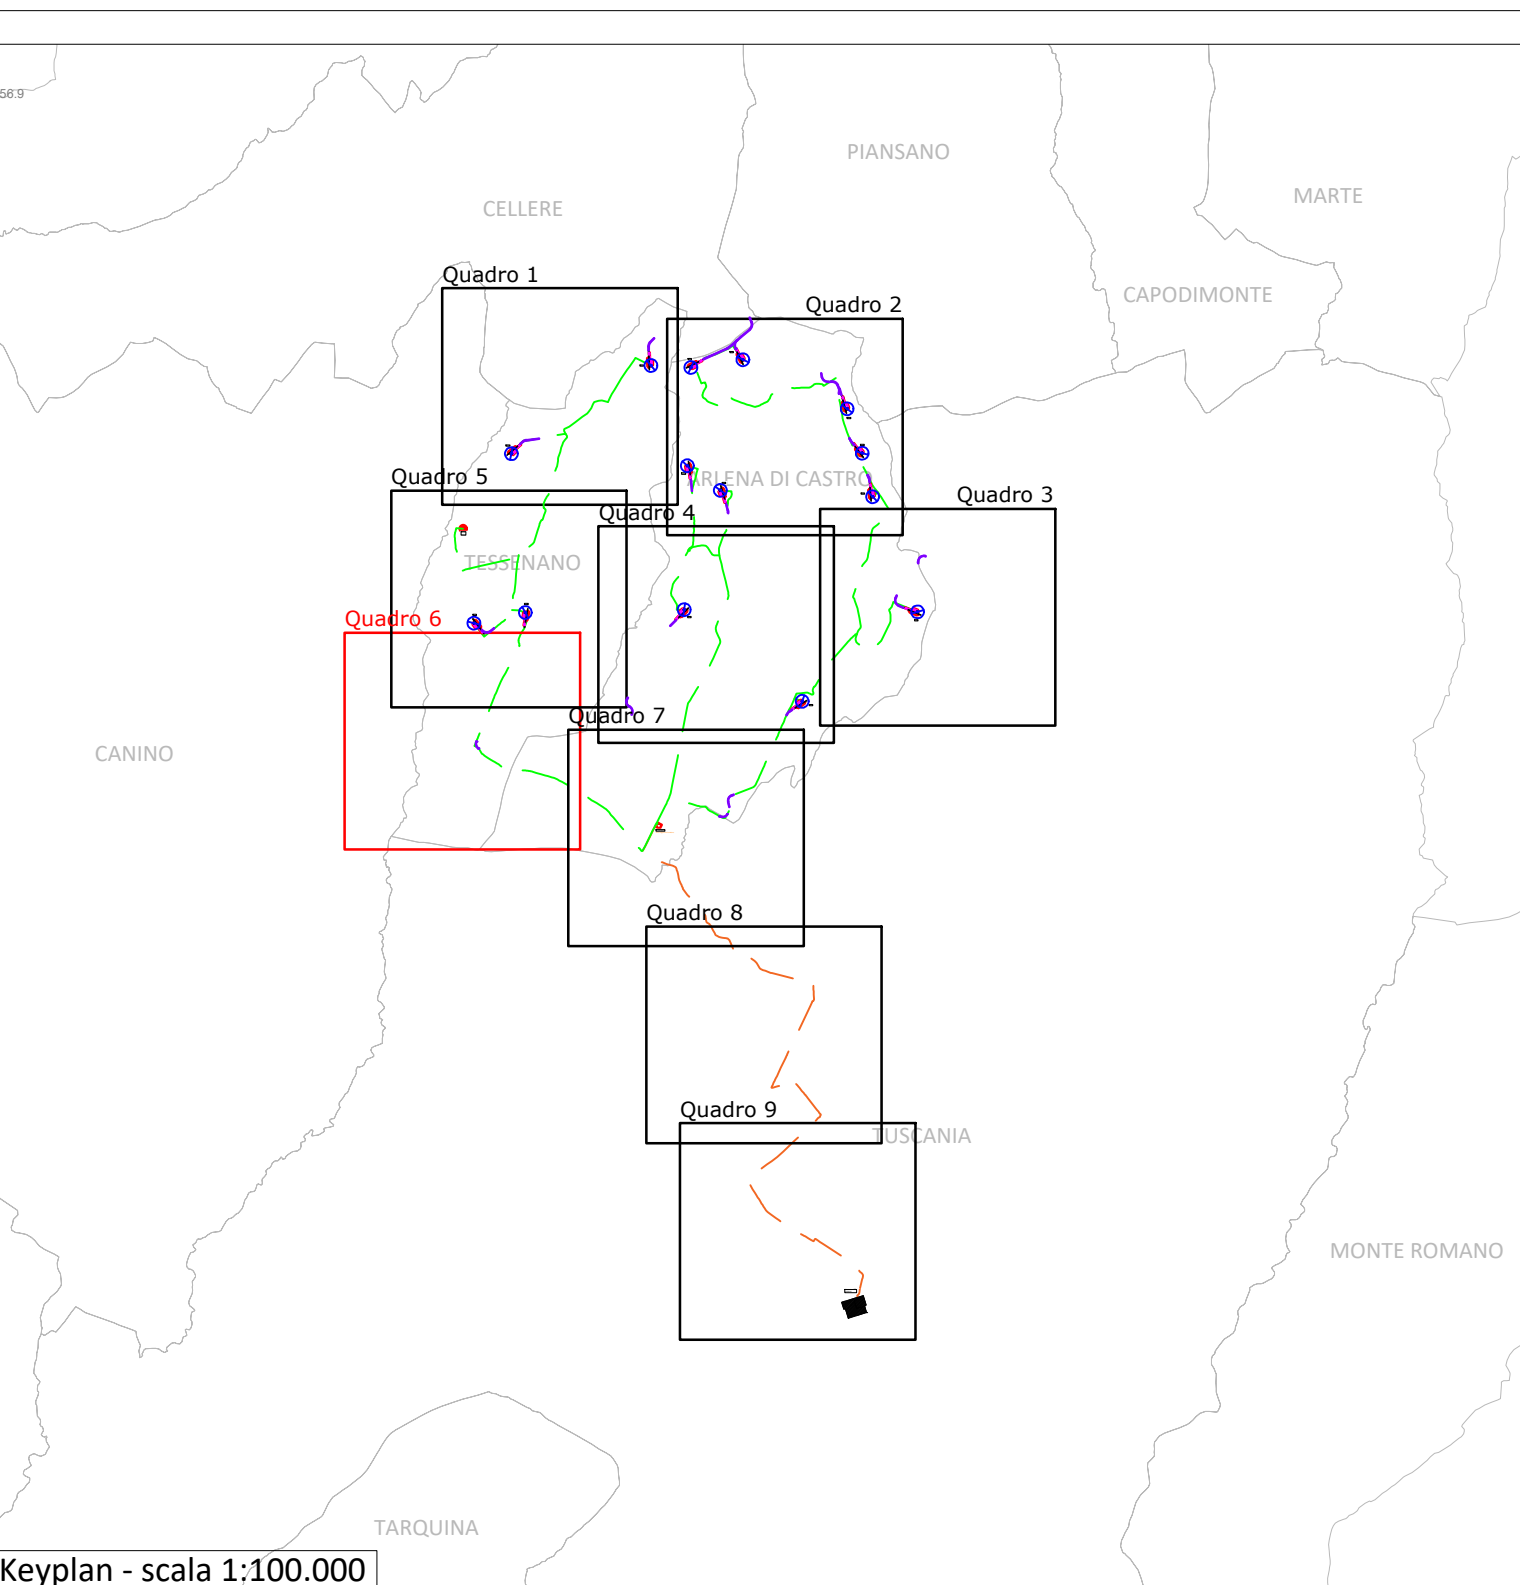

- Legenda**
-  AEROGENERATORE DI PROGETTO
 -  AREA GRU PRINCIPALE
 -  AREA DI STOCCAGGIO PALE E TORRI
 -  AREA DI MONTAGGIO DEL BRACCIO DELLA GRU
 -  Viabilità di progetto
 -  Strade esistenti da adeguare
 -  Cavidotto MT interrato
 -  Cavidotto AT interrato

