

REGIONE LAZIO
 PROVINCIA DI VITERBO
 COMUNE DI TESSENNANO - COMUNE DI ARLENA DI CASTRO


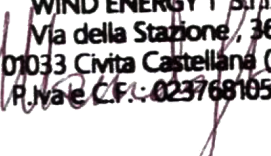

PROGETTO PER LA REALIZZAZIONE DI UN IMPIANTO EOLICO NEI
 COMUNI DI ARLENA DI CASTRO E TESSENNANO

Denominazione impianto:

EOLICO ARLENA

Energy Wind 1 s.r.l.
 Via della Stazione, 36
 01033 - Civita Castellana (VT)


WIND ENERGY 1 S.r.l.
 Via della Stazione, 36
 01033 - Civita Castellana (VT)
 P. IVA: 0257602566

Progettazione:

Progettazione impianti
 progettazione e sviluppo
 energie da fonti rinnovabili


P.I. Lamberto Chiodi
 P.L. Danilo Rocco
 Dott. Geol. Emma Bernardini
 Dott. Agr. Alberto Cardarelli
 Dott. Ing. Eno Alessandrini
 Restituzione Grafica AnnaLisa Chiodi

Documento:

TAV. E2.1 LAYOUT DI PROGETTO PLANIMETRIA CATASTALE - Quadro 1 -
 SCALA 1:4.000

REV.	DATA	DESCRIZIONE	REDAITTO	APPROVATO
00	29/06/2021	Prima emissione		

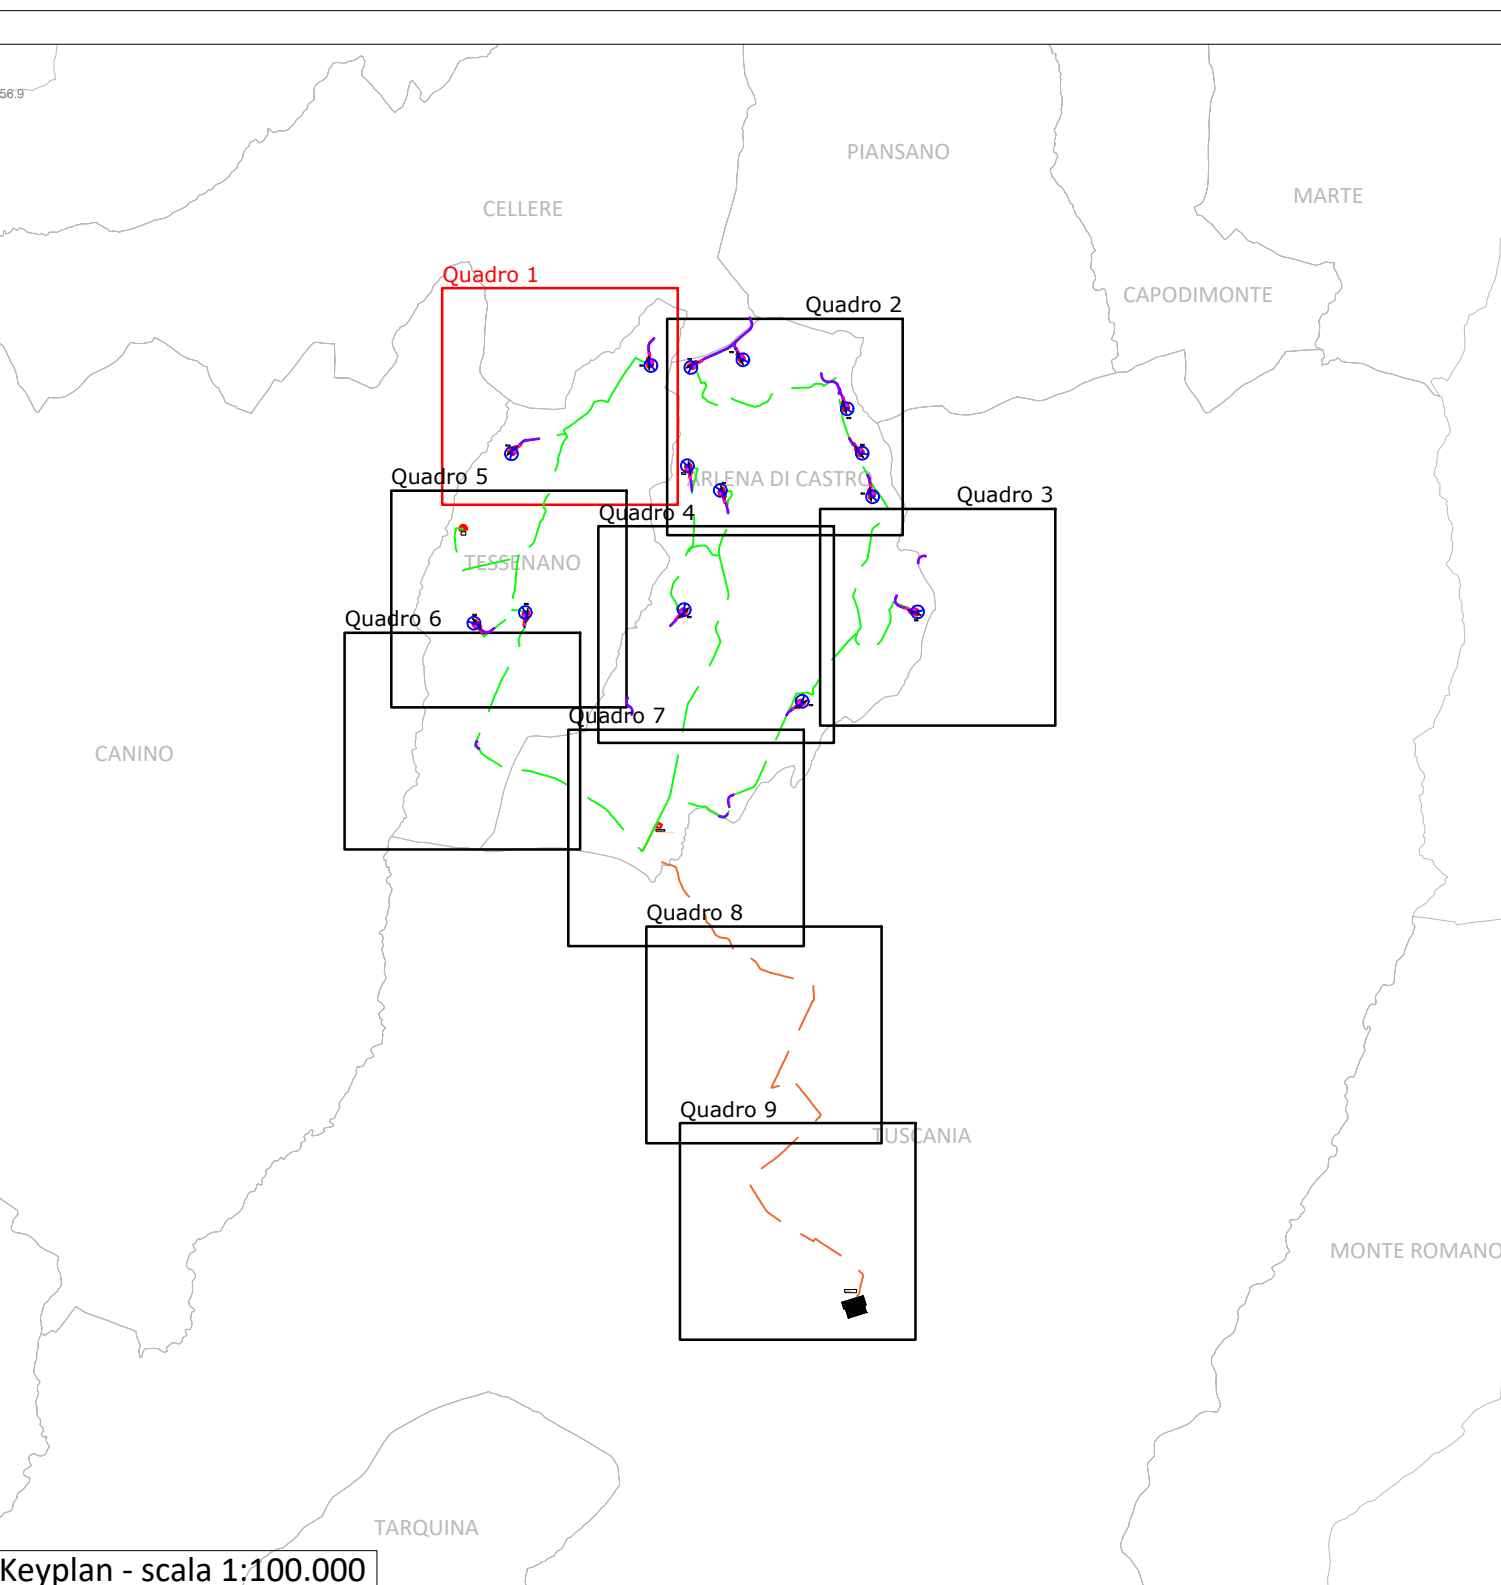

- Legenda**
-  AEROGENERATORE DI PROGETTO
 -  AREA GRU PRINCIPALE
 -  AREA DI STOCCAGGIO PALE E TORRI
 -  AREA DI MONTAGGIO DEL BRACCIO DELLA GRU
 -  Viabilità di progetto
 -  Strade esistenti da adeguare
 -  Cavidotto MT interrato
 -  Cavidotto AT interrato

