


REGIONE LAZIO
 PROVINCIA DI VITERBO
 COMUNE DI TESSENNANO - COMUNE DI ARLENA DI CASTRO

PROGETTO PER LA REALIZZAZIONE DI UN IMPIANTO EOLICO NEI
 COMUNI DI ARLENA DI CASTRO E TESSENNANO

Denominazione impianto:

EOLICO ARLENA

Committenza:

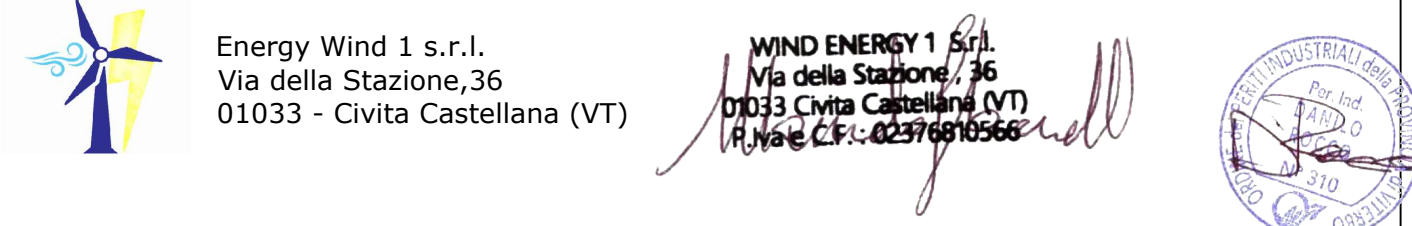


Progettazione:



Documento: Denominazione elaborato:

TAV. E3.1 LAYOUT DI PROGETTO SU C.T.R. - Quadro 1 - Scala 1:4.000

REV.	DATA	DESCRIZIONE	REDATTO	APPROVATO
00	29/06/2021	Prima emissione		

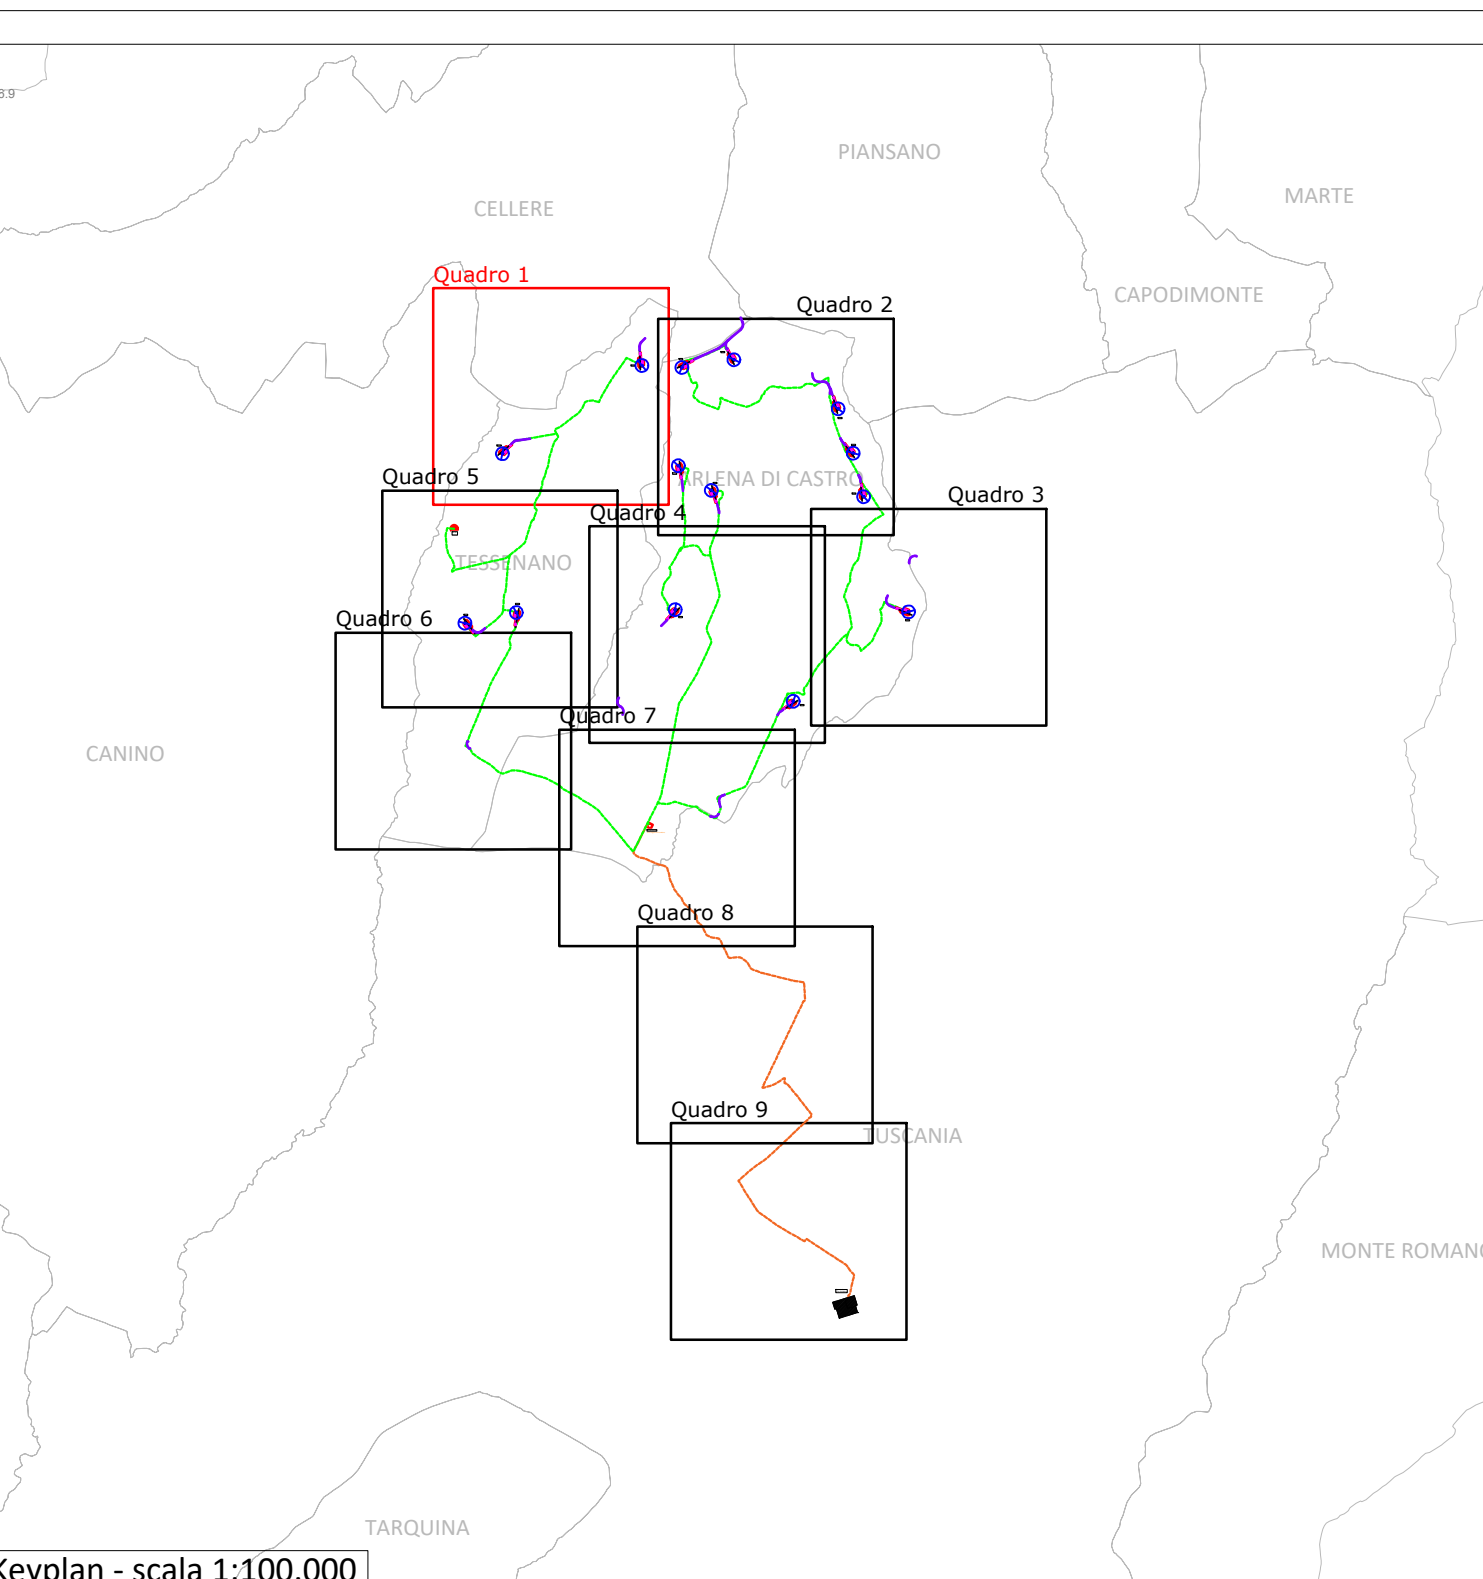

- Keyplan - scala 1:100.000
- Legenda**
- AEROGENERATORE DI PROGETTO
 - Viabilità di progetto
 - AREA GRU PRINCIPALE
 - Strade esistenti da adeguare
 - AREA DI STOCCAGGIO PALE E TORRI
 - Cavidotto MT interrato
 - AREA DI MONTAGGIO DEL BRACCIO DELLA GRU
 - Cavidotto AT interrato
 - LIMITE TRATTO TIPOLOGIA CAVIDOTTO

