

**REGIONE LAZIO**  
**PROVINCIA DI VITERBO**  
**COMUNE DI TESSENNANO - COMUNE DI ARLENA DI CASTRO**

**PROGETTO PER LA REALIZZAZIONE DI UN PARCO IMPIANTO NEI  
 COMUNI DI ARLENA DI CASTRO E TESSENNANO**

Denominazione impianto:

**EOLICO ARLENA**

Committente:



Wind Energy 1 s.r.l.  
 Via della Stazione, 36  
 01033 - Civita Castellana (VT)

WIND ENERGY 1 S.r.l.  
 Via della Stazione, 36  
 01033 Civita Castellana (VT)  
 P.iva e C.F.: 02376910566



Progettazione:



Progettazione impianti  
 progettazione e sviluppo  
 energie da fonti rinnovabili

P.I. Lamberto Chiodi  
 P.I. Danilo Rocco  
 Dott. Geol. Emma Bernardini  
 Dott. Agr. Alberto Cardarelli  
 Dott. Ing. Enzo Alessandrone  
 Dott. Ing. Nicola Rea  
 Restituzione Grafica AnnaLisa Chiodi



Documento:


**TAV. E8**

Schema unifilare impianti di utenza



Revisione:

REV.	DATA	DESCRIZIONE	REDATTO	APPROVATO
00	29/06/2021	Prima emissione		

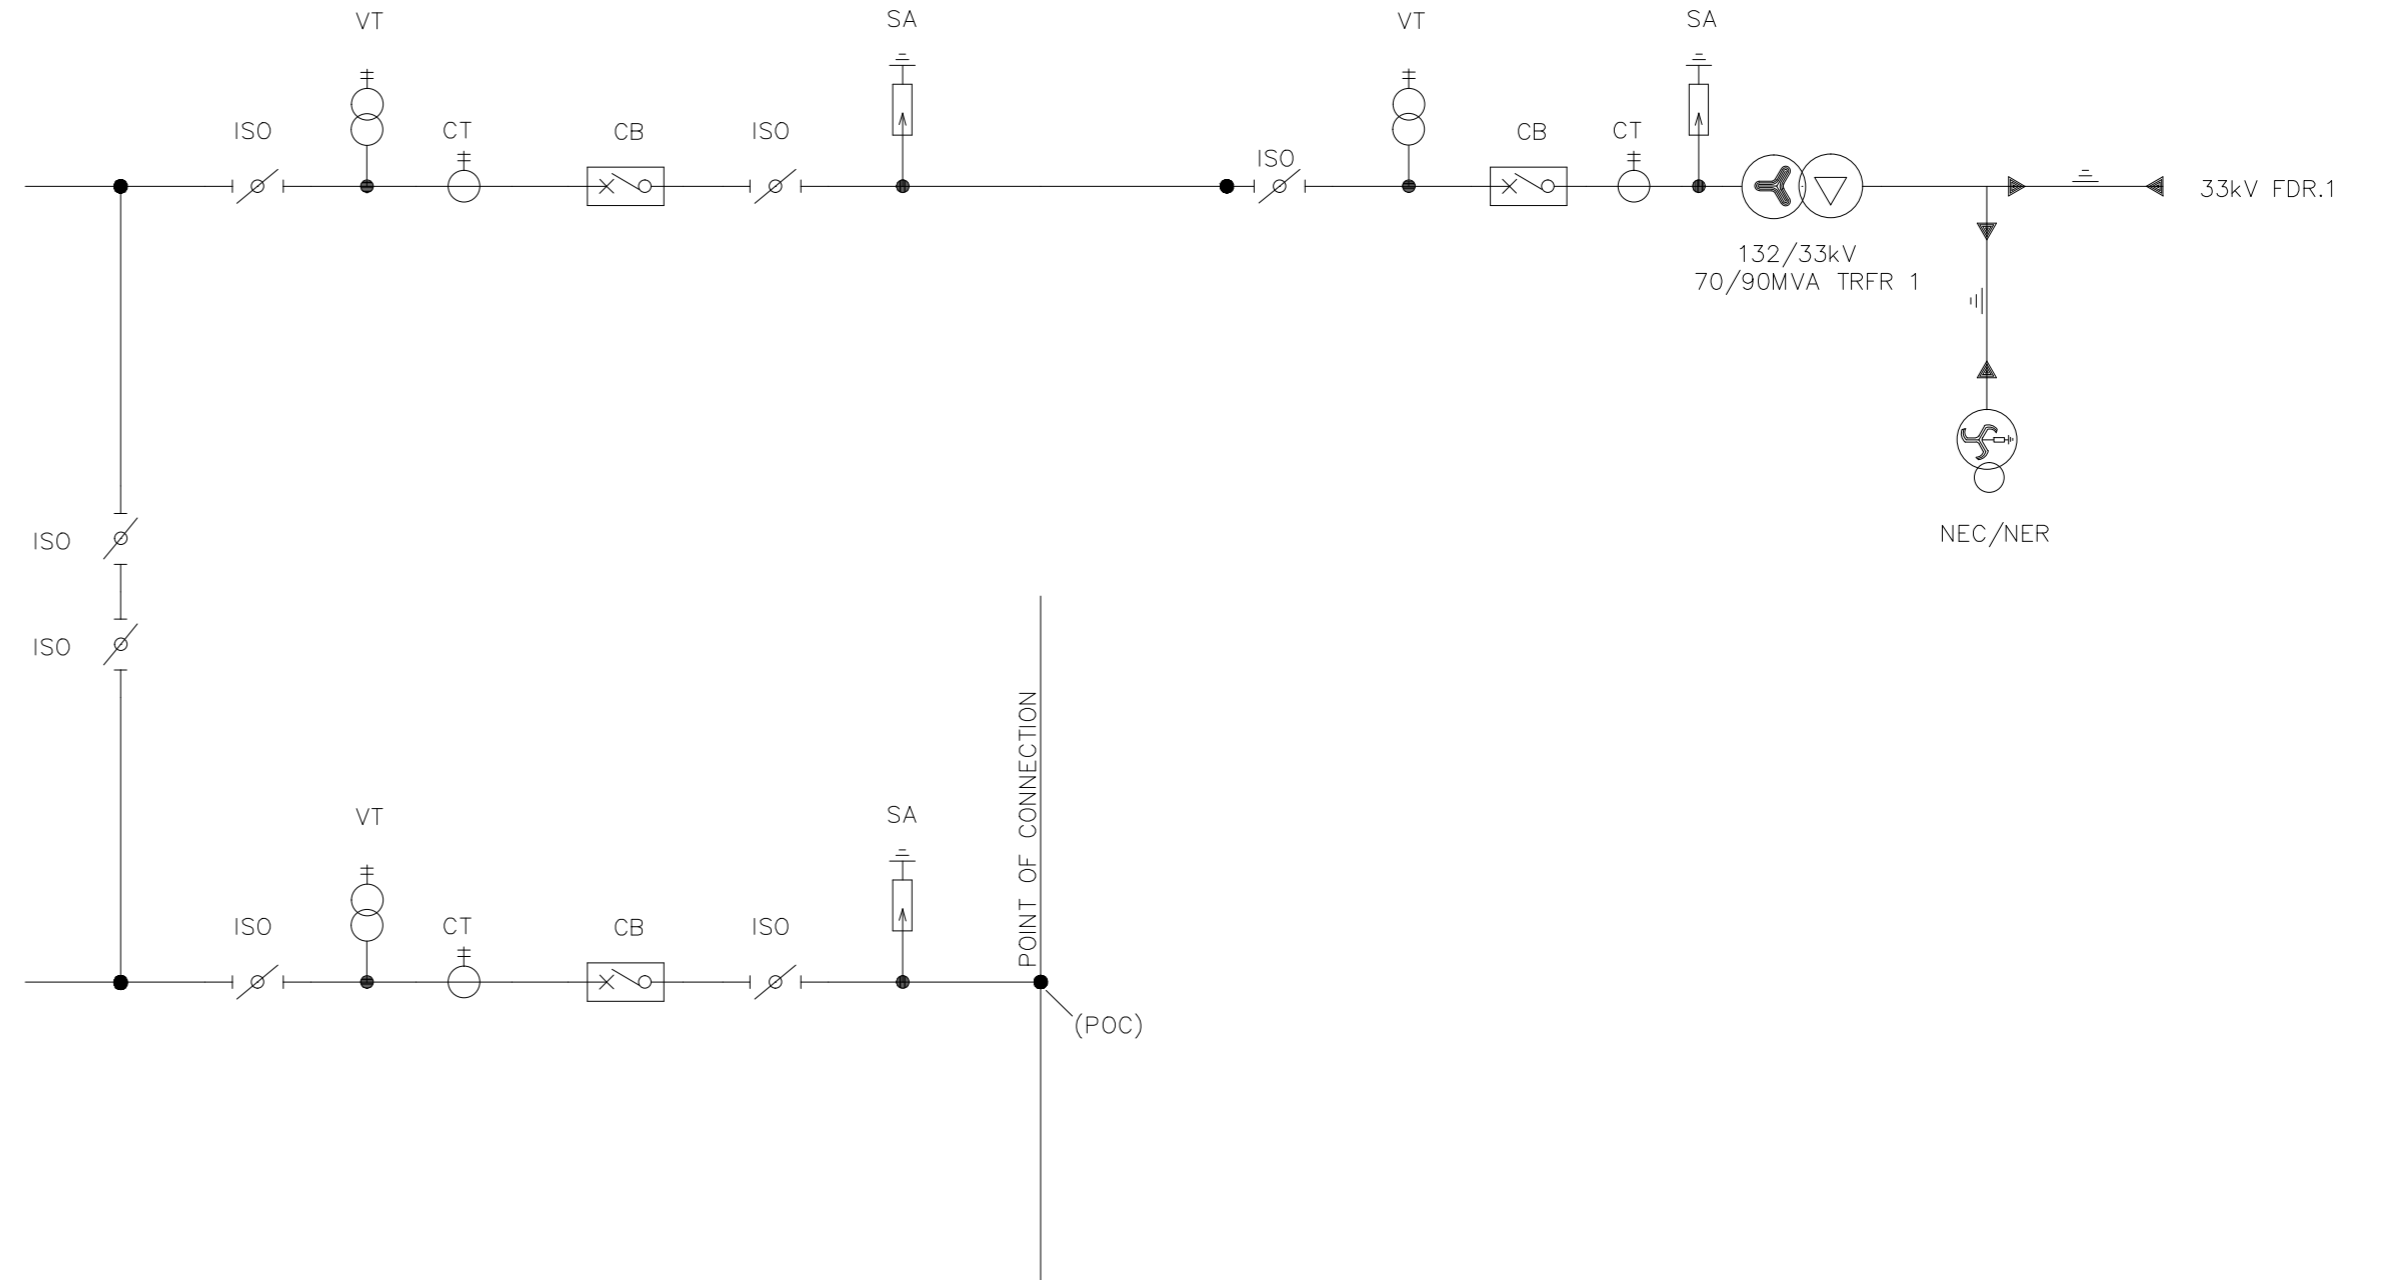

LEGENDA

- CT – TRASFORMATORE DI CORRENTE
- ISO – ISOLATORE
- CB – INTERRUTTORE
- VT – TRASFORMATORE DI TENSIONE
- SA – SCARICATORE DI SOVRATENSIONE