

REGIONE LAZIO  
 PROVINCIA DI VITERBO  
 COMUNE DI TESSENNANO - COMUNE DI ARLENA DI CASTRO

PROGETTO PER LA REALIZZAZIONE DI UN IMPIANTO EOLICO NEI COMUNI DI ARLENA DI CASTRO E TESSENNANO

Denominazione impianto:

EOLICO ARLENA

Committenza:

Energy Wind 1 s.r.l.  
 Via della Stazione, 36  
 01033 - Civita Castellana (VT)

WIND ENERGY 1 s.r.l.  
 Via della Stazione, 36  
 01033 - Civita Castellana (VT)  
 P. No. CF: 0254970566

Progettazione:

TEIMEC


Progettazione impianti  
 progettazione e sviluppo  
 energie da fonti rinnovabili

P.L. Lemberio Chiodi  
 P.L. Danilo Rocco  
 Dott. Geol. Emma Bernardini  
 Dott. Agr. Alberto Cardarelli  
 Dott. Ing. Enzo Alessandrini  
 Restituzione Grafica AnnaLisa Chiodi

Documento: Denominazione elaborato:

TAV. E3.4 LAYOUT DI PROGETTO SU C.T.R. - Quadro 4 - SCALA 1:4.000

REV.	DATA	DESCRIZIONE	REDATTO	APPROVATO
00	29/06/2021	Prima emissione		

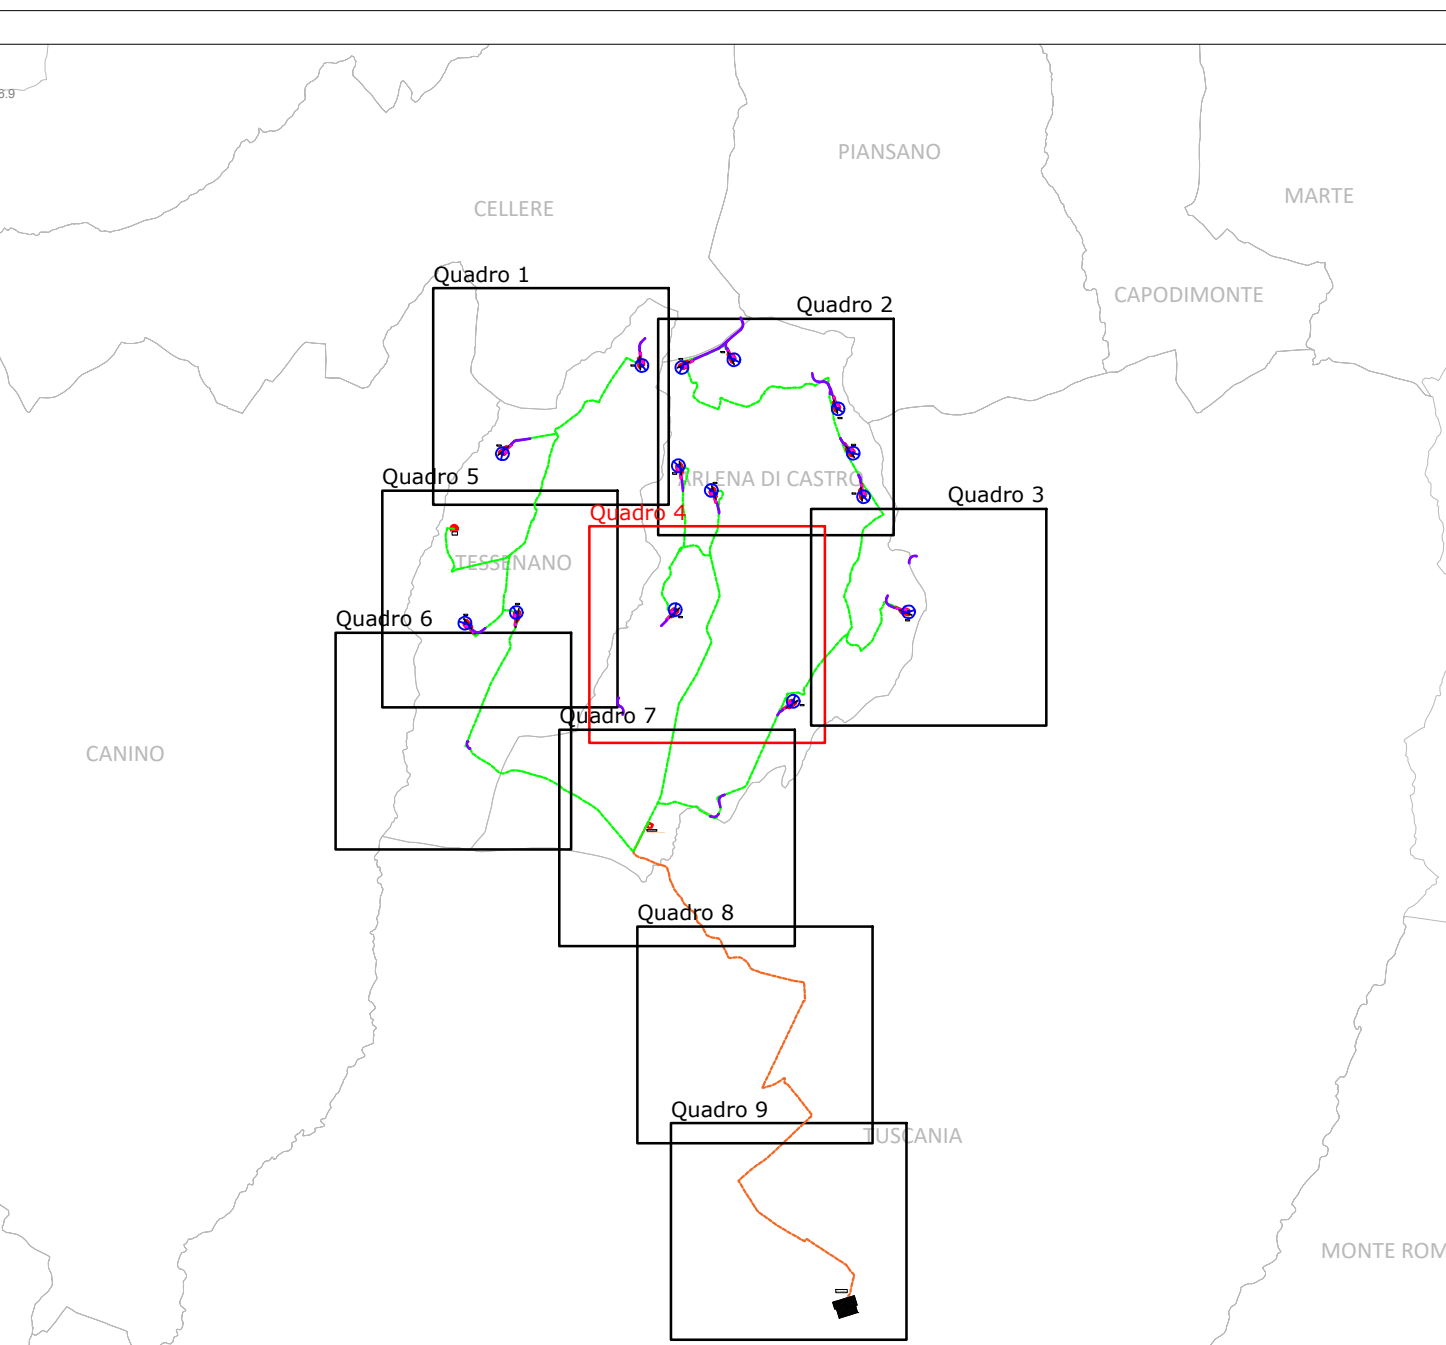

Legenda

- AEROGENERATORE DI PROGETTO
- Viabilità di progetto
- AREA GRU PRINCIPALE
- Strade esistenti da adeguare
- AREA DI STOCCAGGIO PALE E TORRI
- Cavidotto MT interrato
- AREA DI MONTAGGIO DEL BRACCIO DELLA GRU
- Cavidotto AT interrato
- LIMITE TRATTO TIPOLOGIA CAVIDOTTO

