


REGIONE LAZIO
PROVINCIA DI VITERBO
COMUNE DI TESSENNANO - COMUNE DI ARLENA DI CASTRO

PROGETTO PER LA REALIZZAZIONE DI UN IMPIANTO EOLICO NEI
COMUNI DI ARLENA DI CASTRO E TESSENNANO


Denominazione impianto:

EOLICO ARLENA

Committenza:

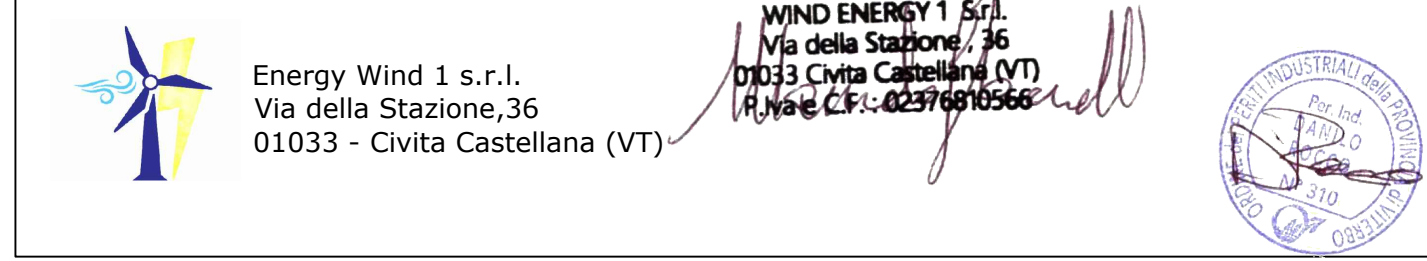

Progettazione:

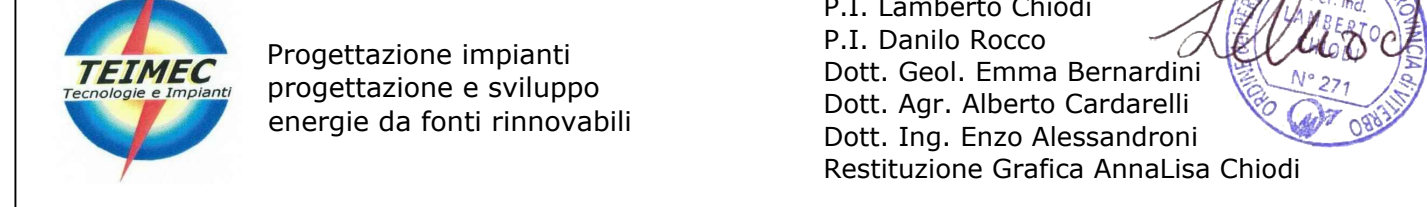

Documento:

Denominazione elaborato:
INQUADRAMENTO TERRITORIALE
I.G.M. TAV. 13611 N.E. - 13611 N.O. - 13611 S.E. - 13611 S.O.
scala 1:10.000

Revisione:

REV.	DATA	DESCRIZIONE	REDATTO	APPROVATO
00	29/06/2021	Prima emissione		

- Aerogeneratori
- Cavidotto MT interrato
- Cavidotto AT interrato

