

Denominazione impianto:

EOLICO ARLENA

Committenza:

Energy Wind 1 s.r.l.
 Via della Stazione, 36
 01033 - Civita Castellana (VT)

WIND ENERGY 1 SpA
 Via della Stazione, 36
 01033 Civita Castellana (VT)
 P. IVA CF: 02574920566

Progettazione:


TEIMEC
 Progettazione impianti
 progettazione e sviluppo
 energie da fonti rinnovabili

P.I. Lamberto Chiodi
 P.I. Danilo Rocco
 Dott. Geol. Emma Bernardini
 Dott. Agr. Alberto Cardarelli
 Dott. Ing. Enzo Alessandrini
 Restituzione Grafica AnnaLisa Chiodi

Documento: Denominazione elaborato:

TAV. E3.5 LAYOUT DI PROGETTO SU C.T.R. - Quadro 5 - SCALA 1:4.000

REV.	DATA	DESCRIZIONE	REDATTO	APPROVATO
00	29/06/2021	Prima emissione		

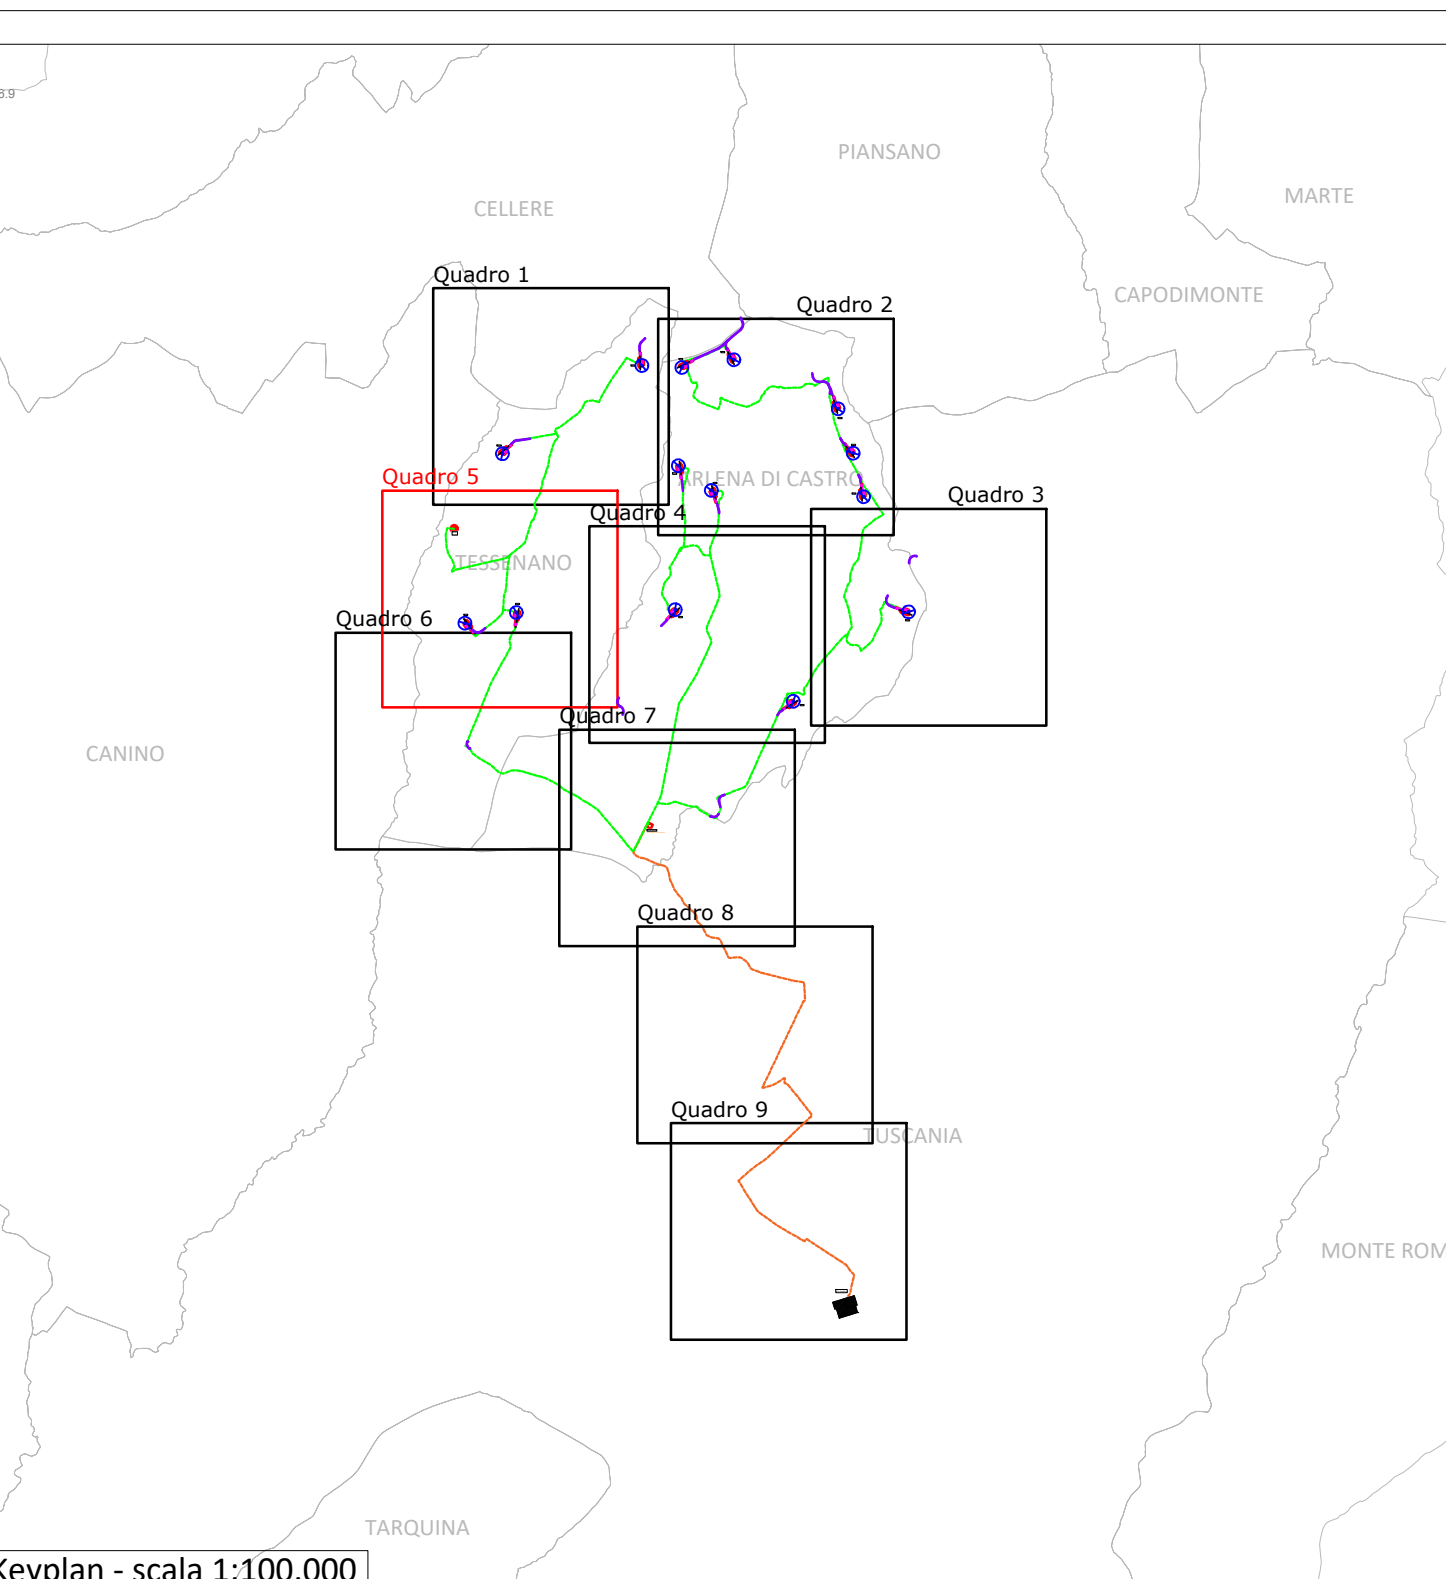

- Legenda**
- AEROGENERATORE DI PROGETTO
 - AREA GRU PRINCIPALE
 - AREA DI STOCCAGGIO PALE E TORRI
 - AREA DI MONTAGGIO DEL BRACCIO DELLA GRU
 - LIMITE TRATTO TIPOLOGIA CAVIDOTTO
 - Viabilità di progetto
 - Strade esistenti da adeguare
 - Cavidotto MT interrato
 - Cavidotto AT interrato

