

REGIONE LAZIO
 PROVINCIA DI VITERBO
 COMUNE DI TESSENNANO - COMUNE DI ARLENA DI CASTRO

PROGETTO PER LA REALIZZAZIONE DI UN IMPIANTO EOLICO NEI
 COMUNI DI ARLENA DI CASTRO E TESSENNANO

Denominazione impianto:

EOLICO ARLENA

Committenza:



WIND ENERGY 1 s.r.l.
 Via della Stazione, 36
 01033 Civita Castellana (VT)
 P. IVA n. 02370910566



Progettazione:



Progettazione impianti
 progettazione e sviluppo
 energie da fonti rinnovabili

P.I. Lamberto Chiodi
 P.I. Danilo Rocco
 Dott. Geol. Emma Bernardini
 Dott. Agr. Alberto Cardarelli
 Dott. Ing. Enzo Alessandrini
 Dott. Ing. Nicola Rea
 Restituzione Grafica AnnaLisa Chiodi



Documento: Denominazione elaborato:


TAV. E11

PIANTA - PROSPETTI - SEZIONI
 EDIFICIO IN STAZIONE DI ELEVAZIONE UTENTE 30/750


Revisione:

REV.	DATA	DESCRIZIONE	REDATTO	APPROVATO
00	29/06/2021	Prima emissione		

Layout CABINA
 Scala 1:100

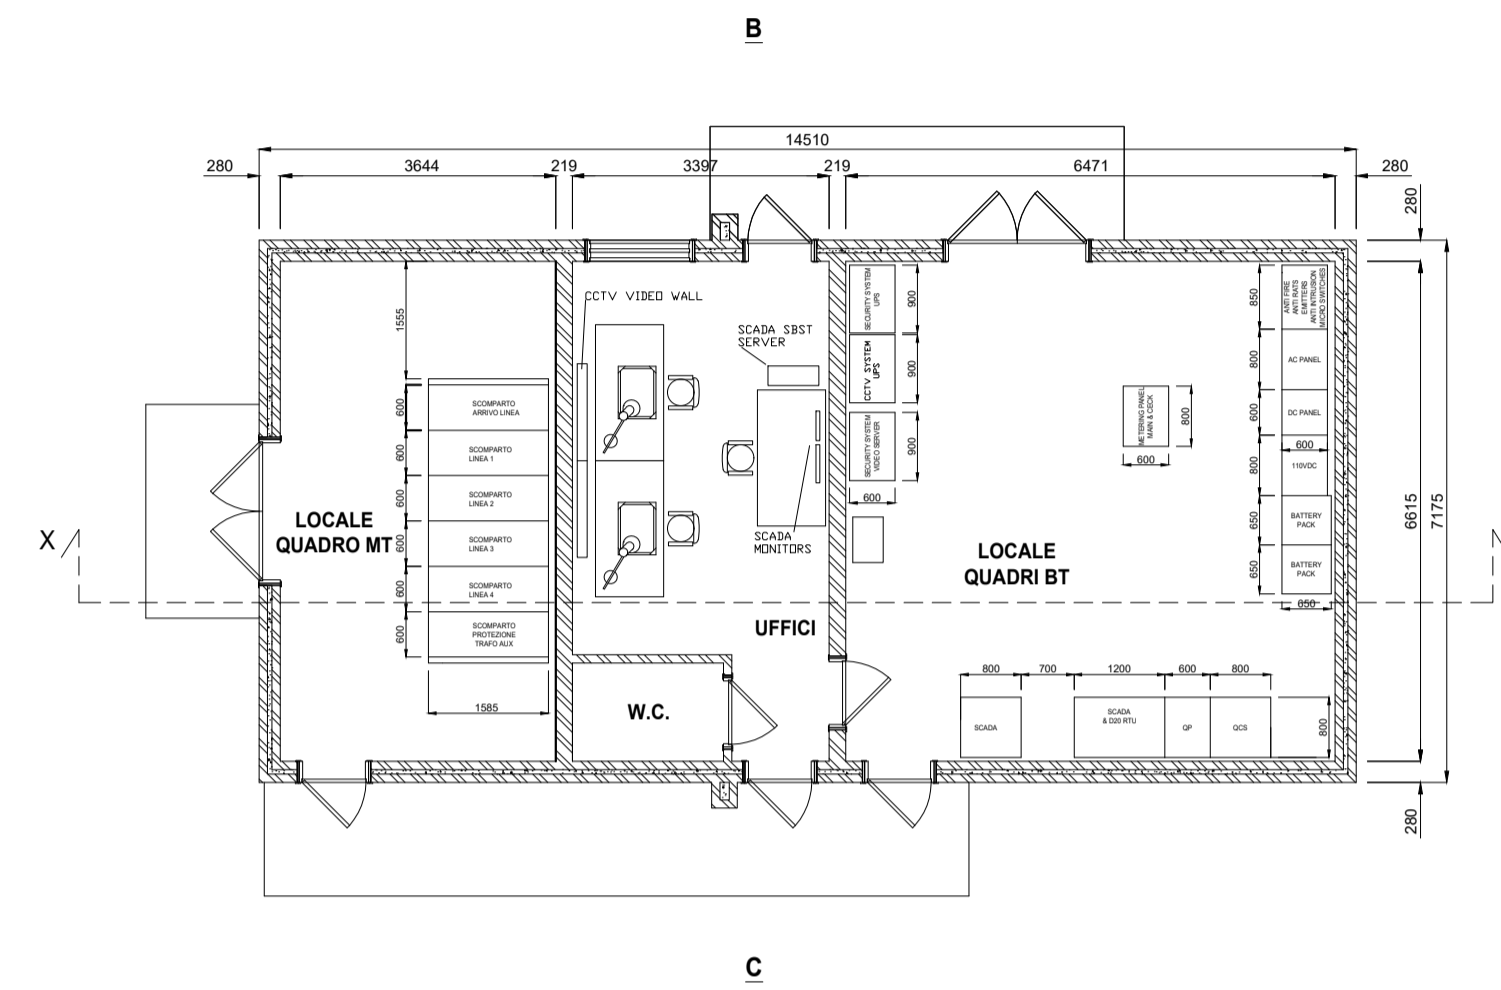


PIANTA

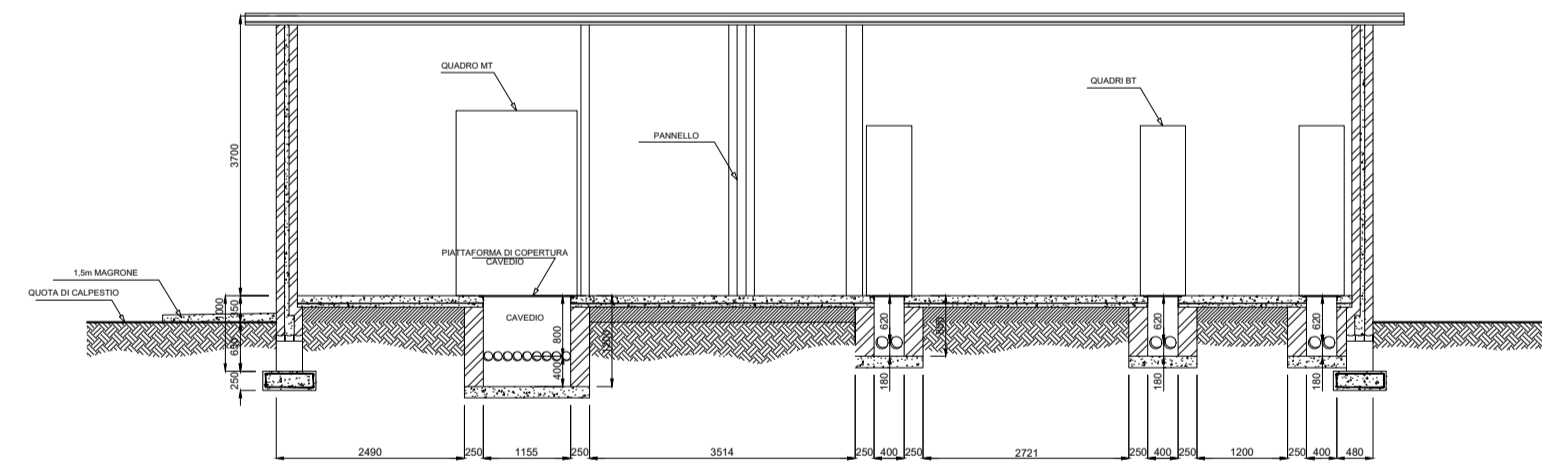

SEZIONE X-X

PROSPETTO A

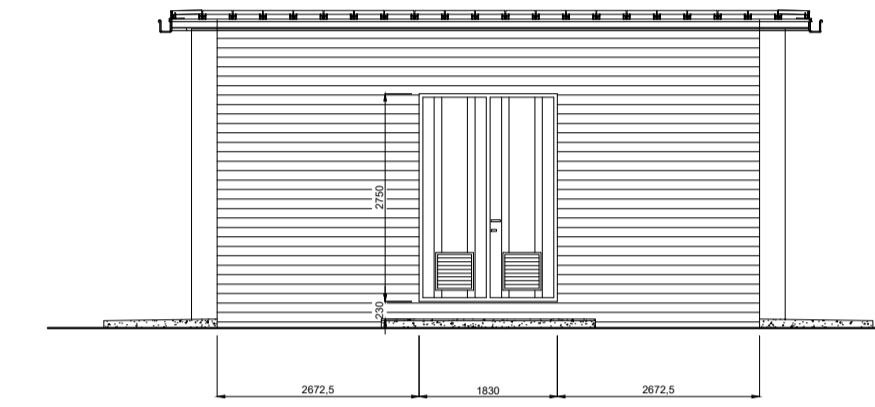

PROSPETTO B



PROSPETTO C

