

REGIONE LAZIO
 PROVINCIA DI VITERBO
 COMUNE DI TESSENNANO - COMUNE DI ARLENA DI CASTRO

PROGETTO PER LA REALIZZAZIONE DI UN IMPIANTO EOLICO NEI
 COMUNI DI ARLENA DI CASTRO E TESSENNANO

Denominazione impianto:

EOLICO ARLENA

Committente:

WIND ENERGY 1 s.r.l.
 Via della Stazione, 36
 01033 Civita Castellana (VT)
 P.IVA n. 02376810566

Progettazione:



Progettazione impianti
 progettazione e sviluppo
 energie da fonti rinnovabili

P.I. Lamberto Chiodi
 P.I. Danilo Rocco
 Dott. Geol. Emma Bernardini
 Dott. Agr. Alberto Cardarelli
 Dott. Ing. Enzo Alessandrini
 Restituzione Grafica AnnaLisa Chiodi

Documento:


TAV. E19

SEZIONI STRADALI TIPICHE


Revisione:

REV.	DATA	DESCRIZIONE	REDATTO	APPROVATO
00	29/06/2021	Prima emissione		

SEZIONE TIPO IN SCAVO
 scala 1:50

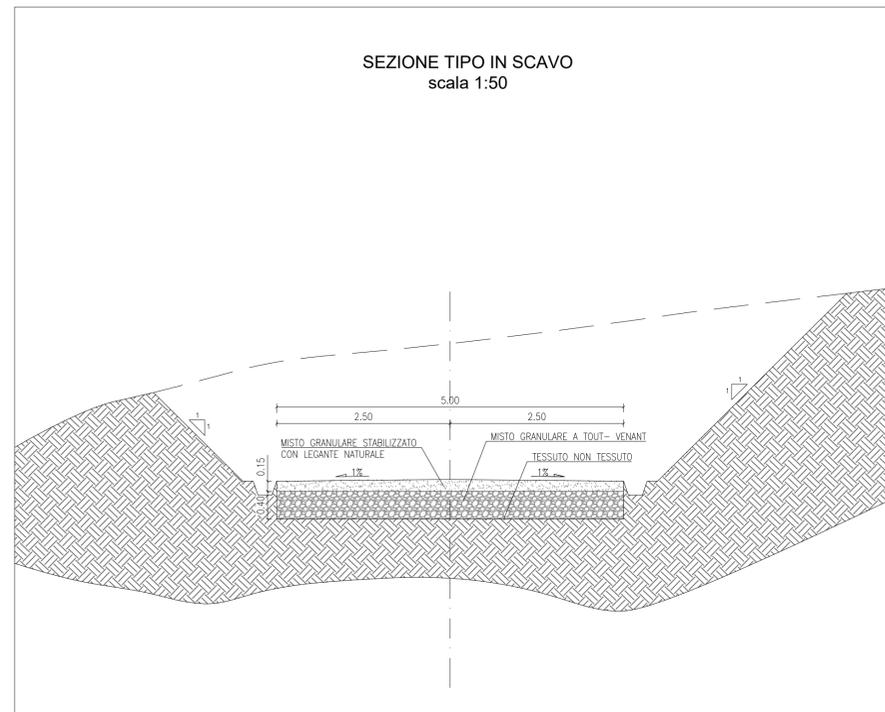

SEZIONE TIPO A MEZZA COSTA
 scala 1:50

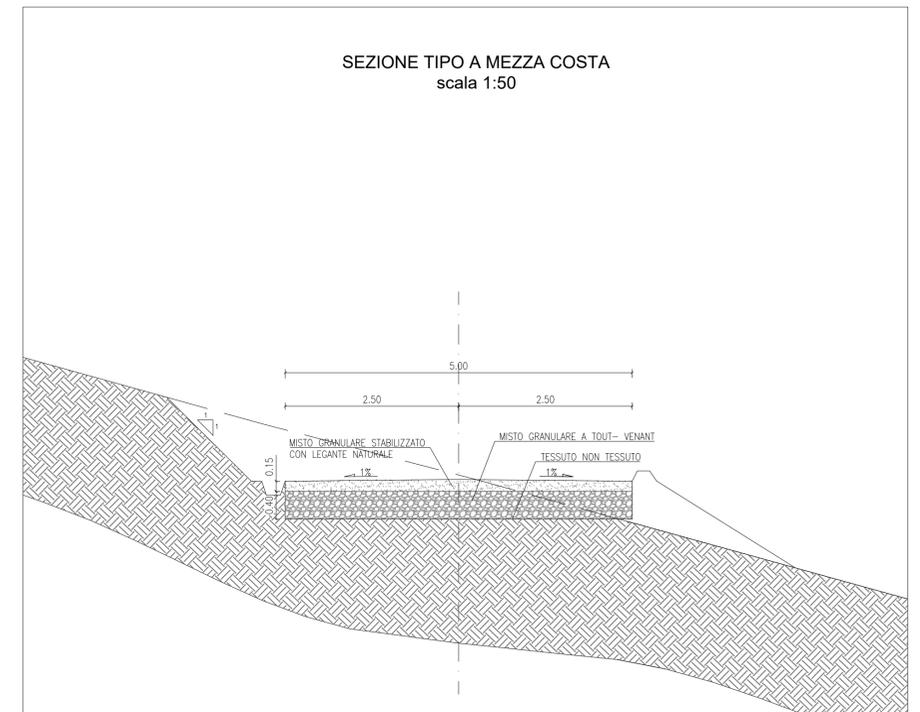

SEZIONE TIPO IN RILEVATO
 scala 1:50

