

REGIONE LAZIO
 PROVINCIA DI VITERBO
 COMUNE DI TESSENNANO - COMUNE DI ARLENA DI CASTRO

PROGETTO PER LA REALIZZAZIONE DI UN IMPIANTO EOLICO NEI COMUNI DI ARLENA DI CASTRO E TESSENNANO

Denominazione impianto:

EOLICO ARLENA

Energy Wind 1 s.r.l.
 Via della Stazione, 36
 01033 - Civita Castellana (VT)

WIND ENERGY 1 s.r.l.
 Via della Stazione, 36
 01033 - Civita Castellana (VT)
 R.N. n. 02379920566

Progettazione:


TEIMEC
 Progettazione impianti
 progettazione e sviluppo
 energie da fonti rinnovabili

P.I. Lamberto Chiodi
 P.I. Danilo Rocca
 Dott. Geol. Emma Bernardini
 Dott. Agr. Alberto Cardarelli
 Dott. Ing. Enzo Alessandrini
 Restituzione Grafica AnnaLisa Chiodi

Documento:

TAV. E2.2 LAYOUT DI PROGETTO SU PLANIMETRIA CATASTALE - Quadro 2 -
 SCALA 1:4.000

REV.	DATA	DESCRIZIONE	REDATTO	APPROVATO
00	29/06/2021	Prima emissione		

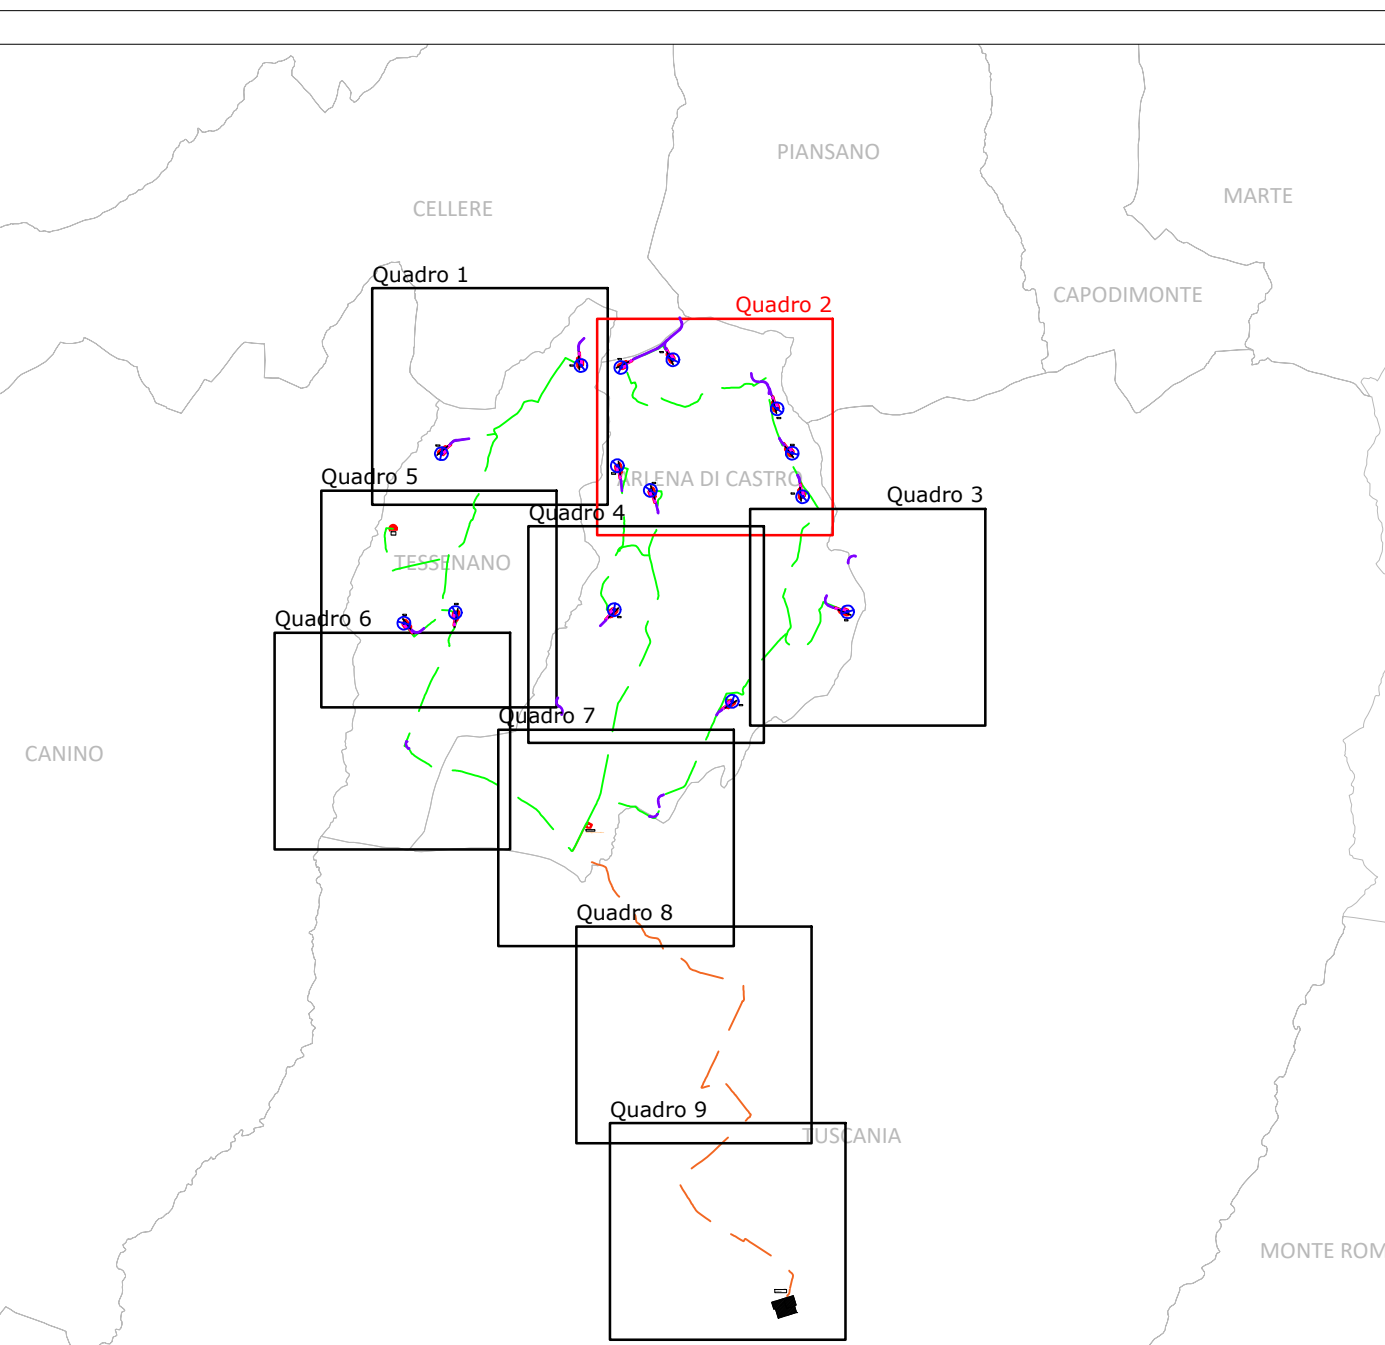

Keyplan - scala 1:100.000

Legenda

- AEROGENERATORE DI PROGETTO
- AREA GRU PRINCIPALE
- AREA DI MONTAGGIO DEL BRACCIO DELLA GRU
- AREA DI STOCCAGGIO PALE E TORRI
- Viabilità di progetto
- Strade esistenti da adeguare
- Cavidotto MT interrato
- Cavidotto AT interrato

