

REGIONE LAZIO  
 PROVINCIA DI VITERBO  
 COMUNE DI TESSENNANO - COMUNE DI ARLENA DI CASTRO

PROGETTO PER LA REALIZZAZIONE DI UN IMPIANTO EOLICO NEI  
 COMUNI DI ARLENA DI CASTRO E TESSENNANO

Denominazione impianto:

EOLICO ARLENA

Committente:



Wind Energy 1 S.r.l.  
 Via della Stazione, 36  
 01033 - Civita Castellana (VT)

WIND ENERGY 1 S.r.l.  
 Via della Stazione, 36  
 01033 Civita Castellana (VT)  
 P. IVA n. 0276810566



Progettazione:



Progettazione impianti  
 progettazione e sviluppo  
 energie da fonti rinnovabili

P.I. Lamberto Chiodi  
 P.I. Danilo Rocco  
 Dott. Geol. Emma Bernardini  
 Dott. Agr. Alberto Cardarelli  
 Dott. Ing. Enzo Alessandrini  
 Dott. Ing. Nicola Rea  
 Restituzione Grafica AnnaLisa Chiodi



Documento:


TAV. E9

Schema unifilare di connessione alla RTN



Revisione:

REV.	DATA	DESCRIZIONE	REDATTO	APPROVATO
00	29/06/2021	Prima emissione		

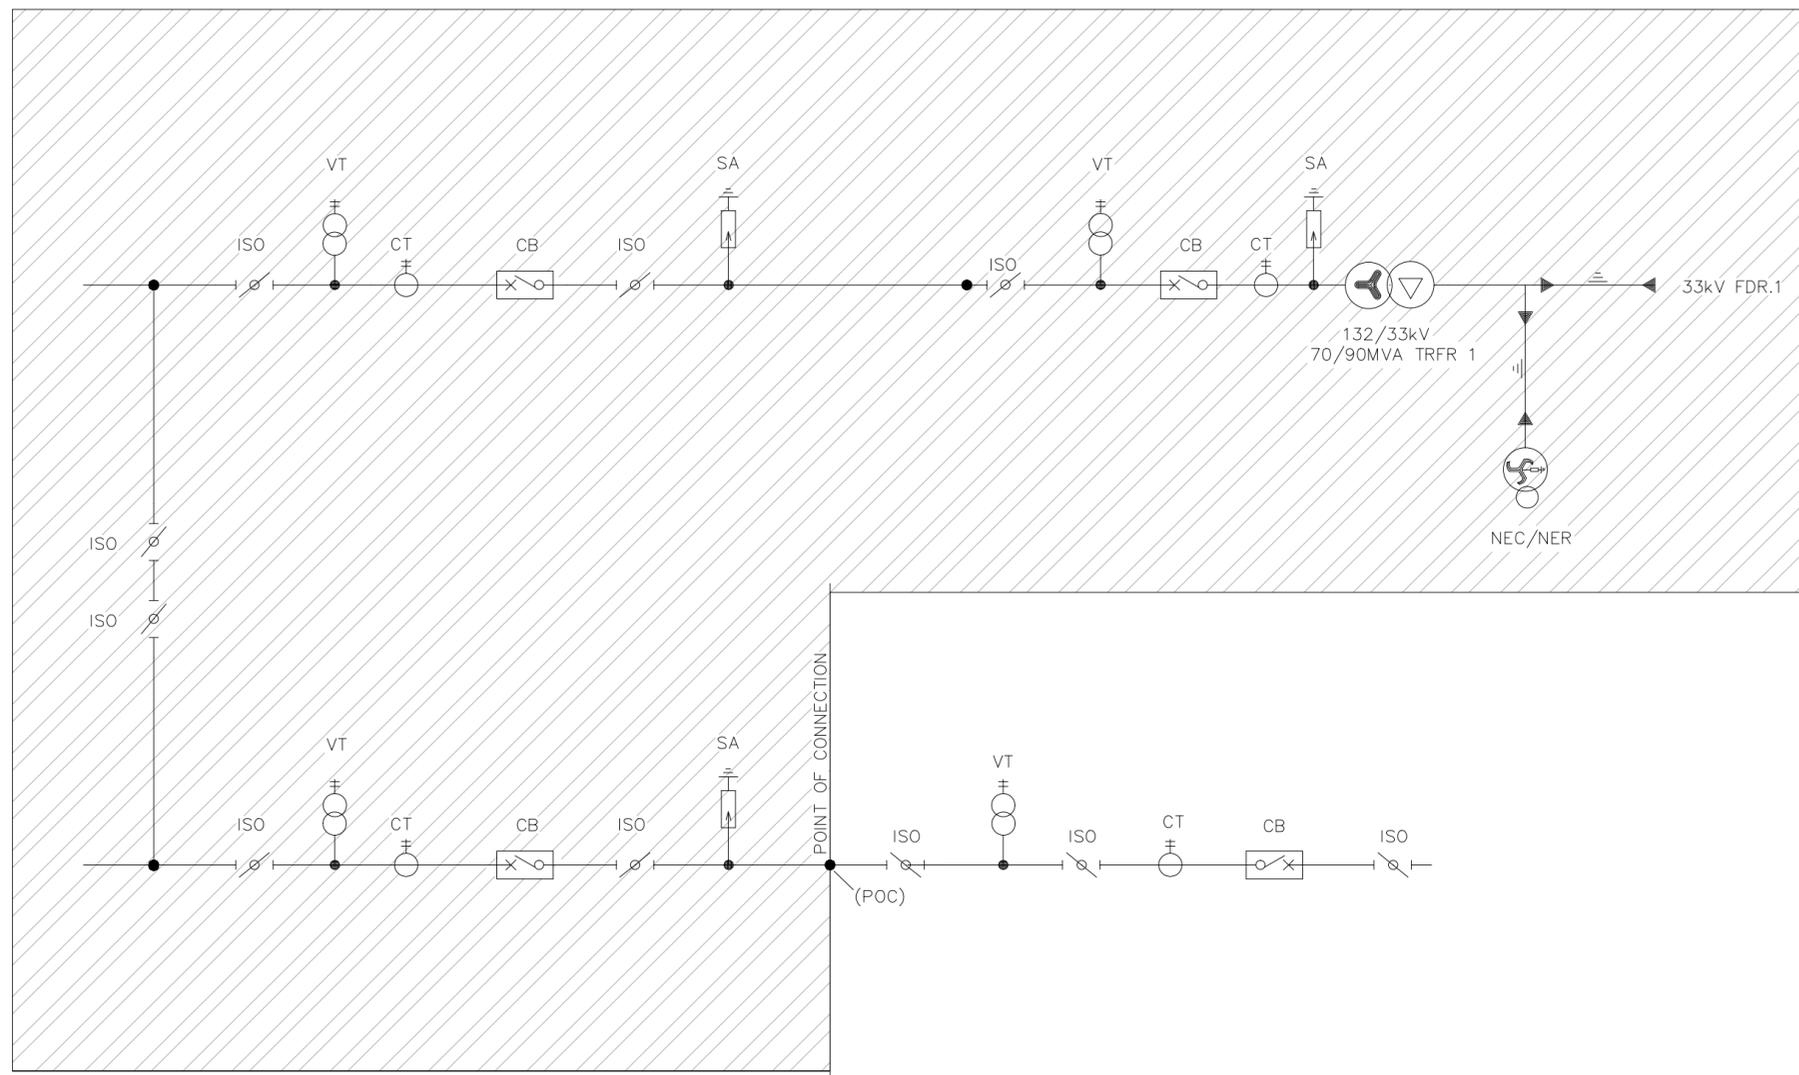

- LEGENDA
- CT – TRASFORMATORE DI CORRENTE
  - ISO – ISOLATORE
  - CB – INTERRUTTORE
  - VT – TRASFORMATORE DI TENSIONE
  - SA – SCARICATORE DI SOVRATENSIONE